


SEZIONE 16AL

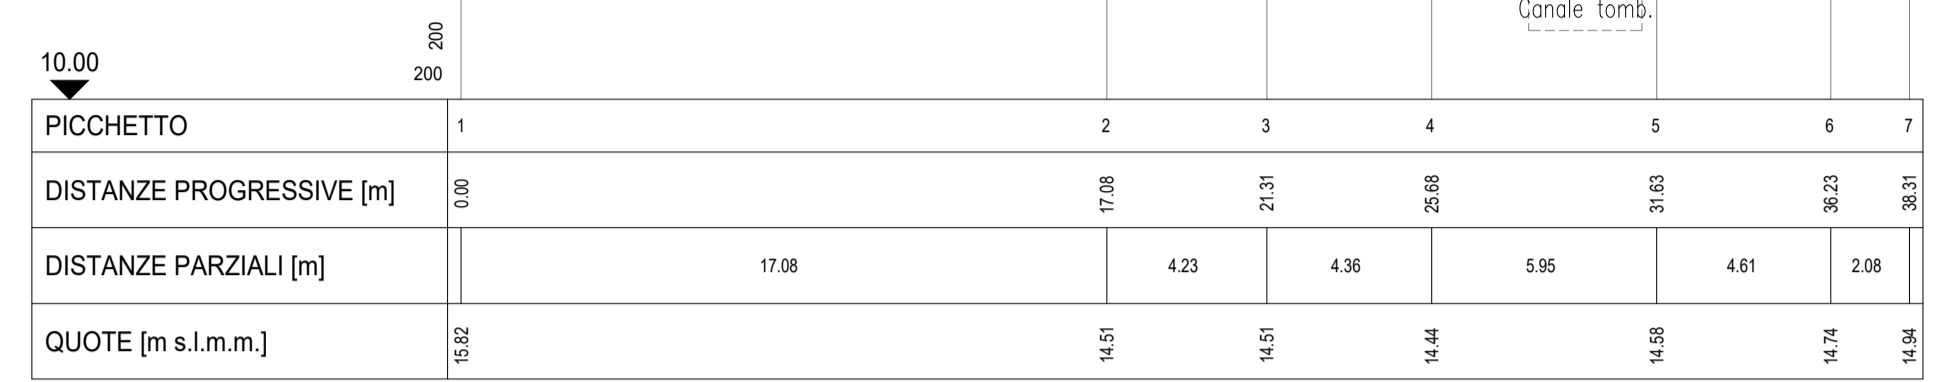


SEZIONE 20AL




LEGENDA

- LIVELLO TR200
- LIVELLO TR100
- LIVELLO TR50
- SEZIONE
- SEZIONE X n° SEZIONE


SEZIONE 17AL

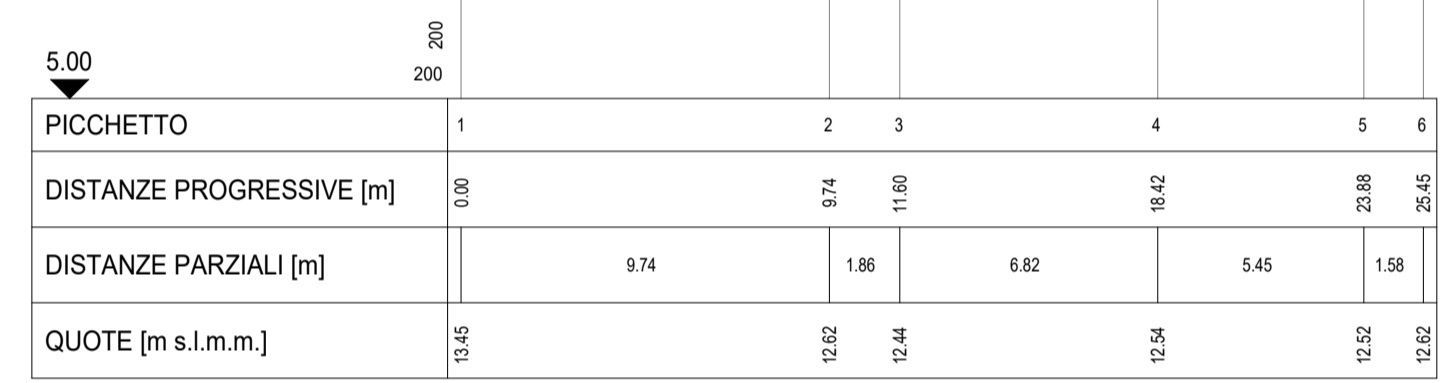


SEZIONE 21AL

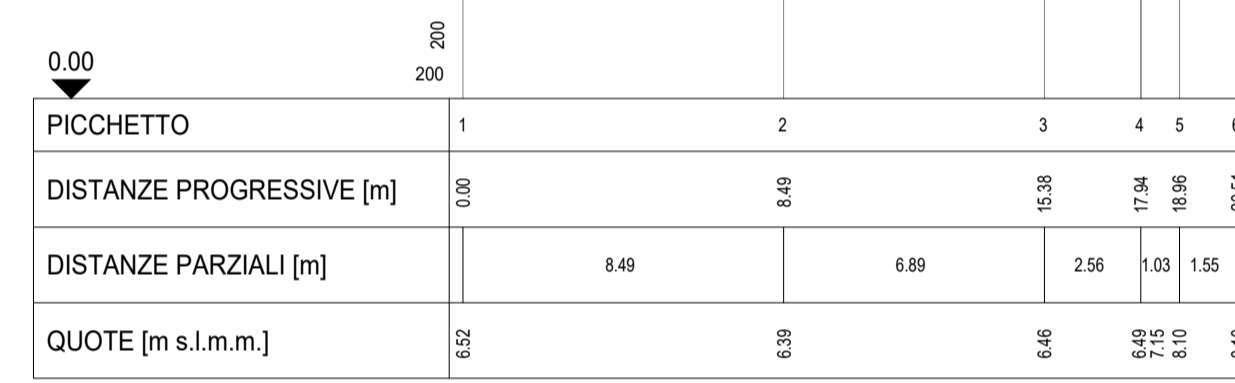


SEZIONE 18AL

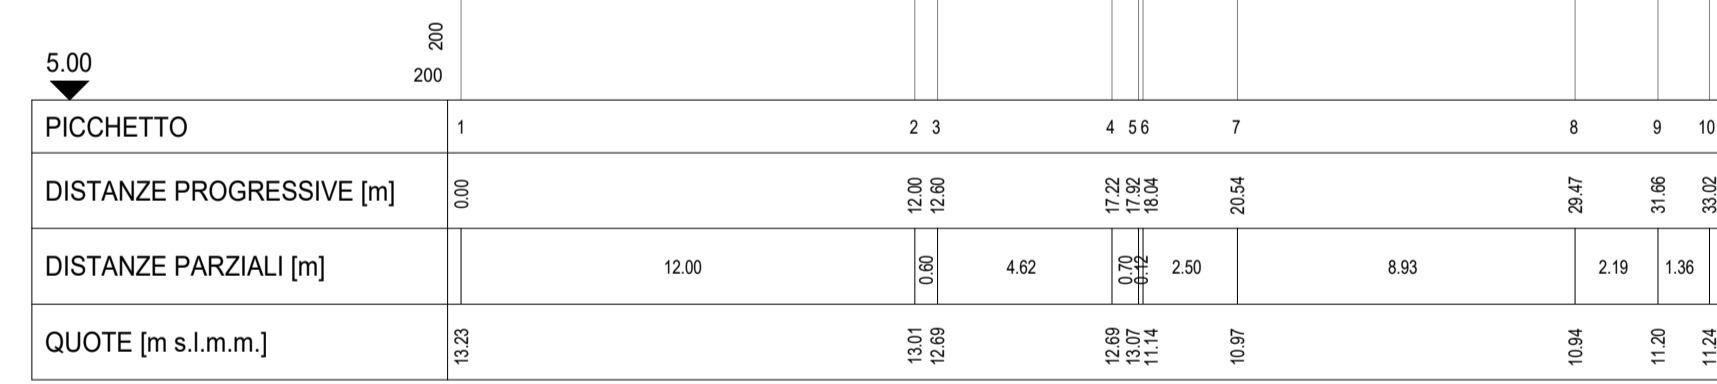


SEZIONE 22AL

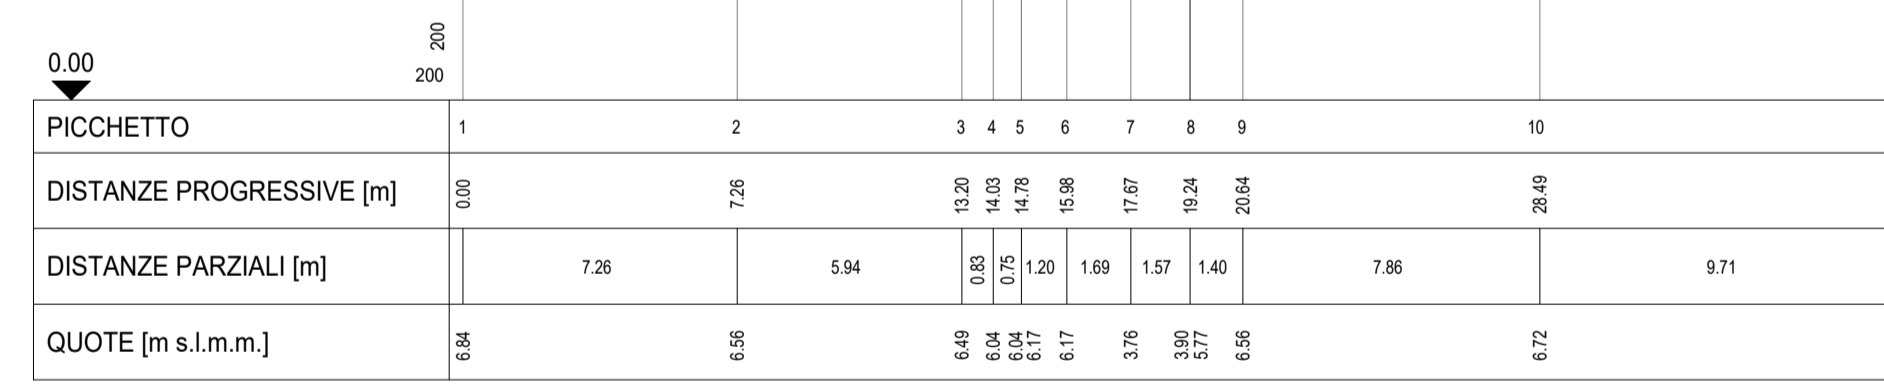


SEZIONE 19AL

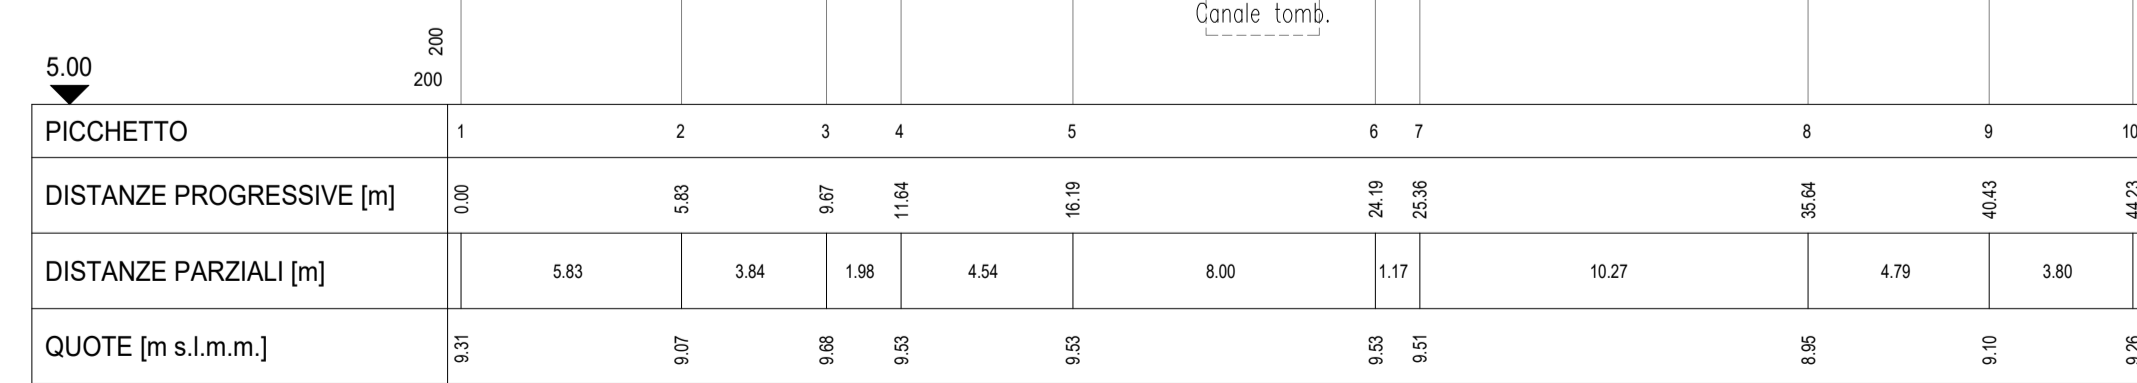

SEZIONE 23AL

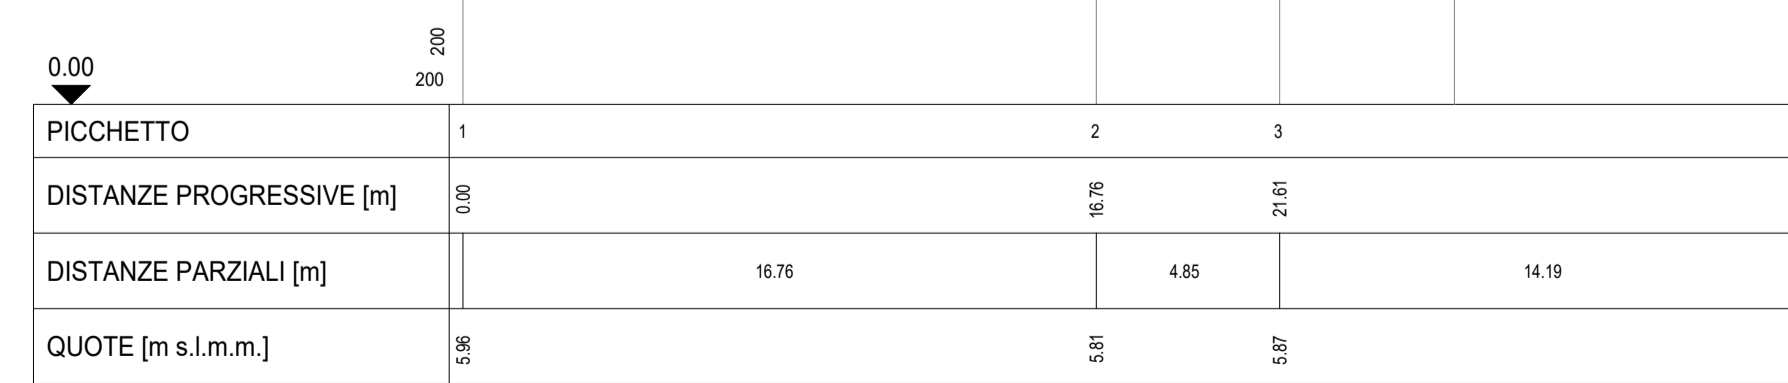

KEY PLAN Scala - 1:20.000

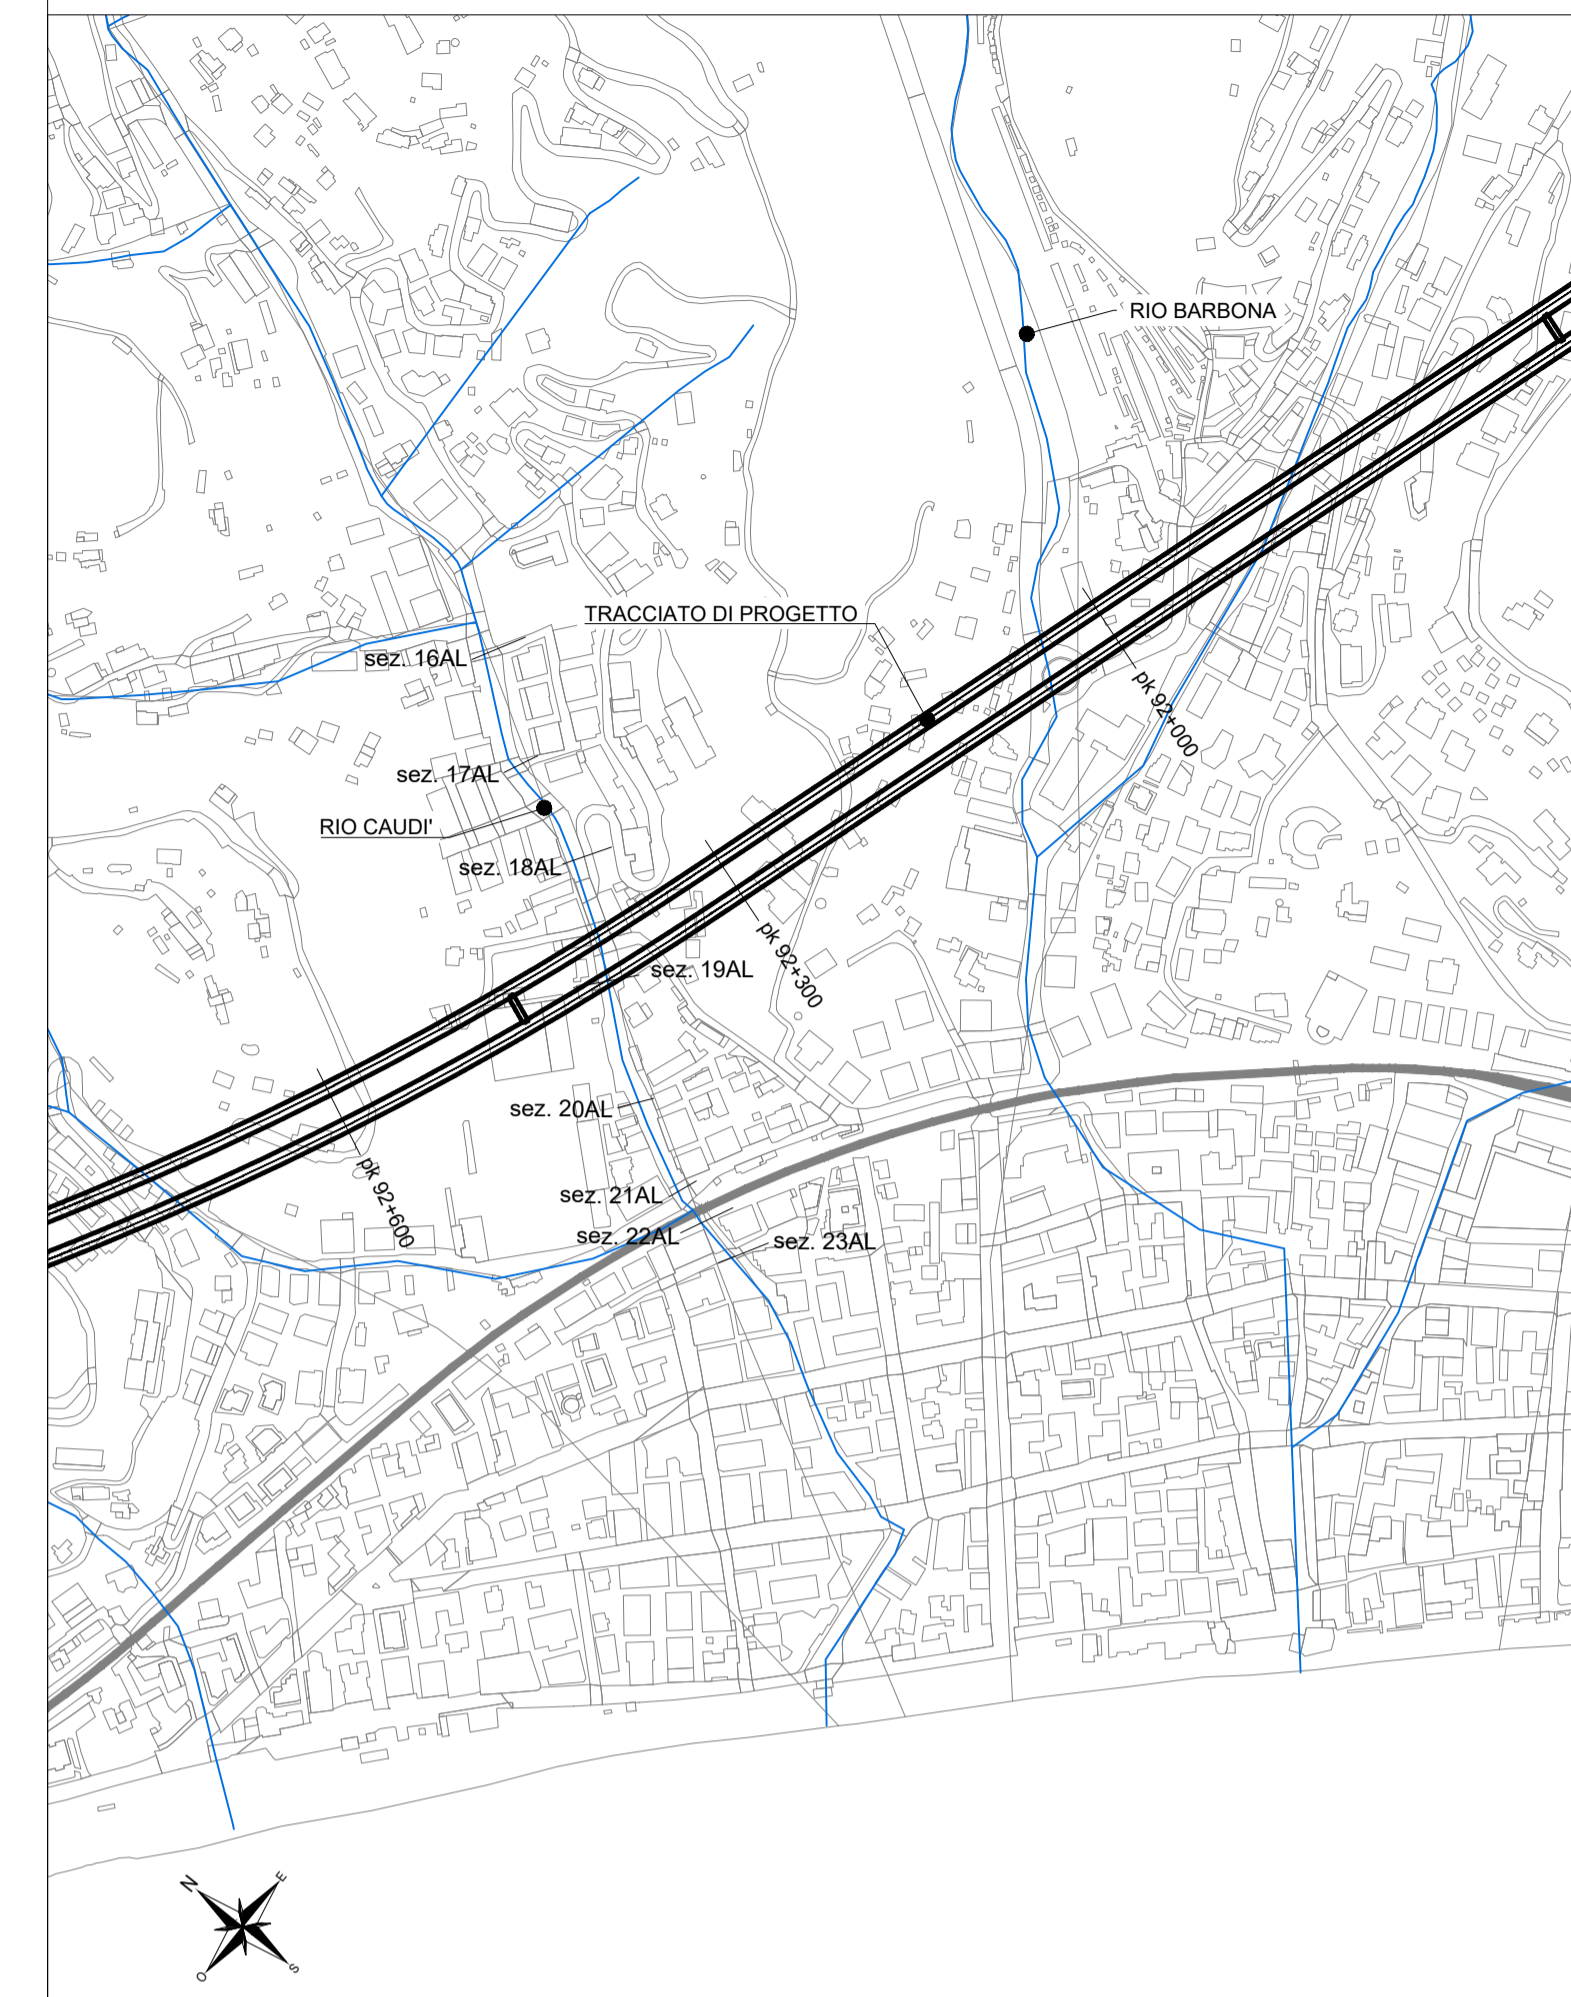

COMMITTENTE:  
**RFI**  
 RETE FERROVIARIA ITALIANA  
 GRUPPO FERROVIE DELLO STATO ITALIANE

PROGETTAZIONE:  
**ITAFERR**  
 GRUPPO FERROVIE DELLO STATO ITALIANE

**U.O. OPERE CIVILI**  
**PROGETTO DEFINITIVO**  
**RADDOPPIO DELLA LINEA GENOVA - VENTIMIGLIA**  
**TRATTA FINALE LIGURE - ANDORA**

ELABORATI DI IDROLOGIA E IDRAULICA  
 Rio Barbona e Rio Caudi - pk 92+370  
 Sezioni significative con livelli idrici (Modello 2D) - Tr 50, 200, 500 anni - Rio Barbona e Rio Caudi - ante operam

SCALA:  
 varie

COMMESSA LOTTO FASE ENTE TIPO DOC. OPERA/DISCIPLINA PROGR. REV.  
 I V 0 1 0 0 D 0 9 W Z I D 0 0 0 2 0 2 2 A

Rev.	Descrizione	Redatto	Data	Verificato	Data	Approvato	Data	Autorizzato	Data
A	Emissione esecutiva	D. Polverelli	Gen 2022	C. Cigali	Gen 2022	G. Fadda	Gen 2022	A. Vittozzi	Gen 2022