PLANIMETRIA DI MITIGAZIONE AMBIENTALE 1/3
SCALA 1: 2000

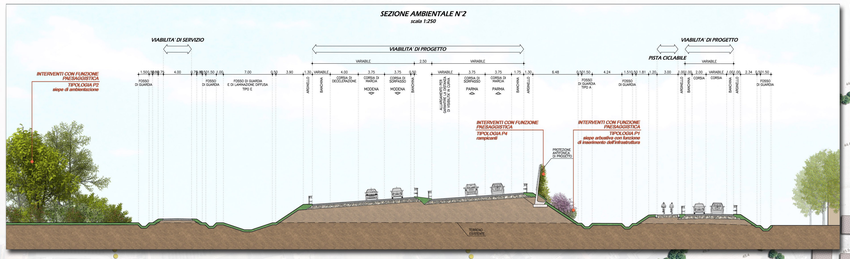

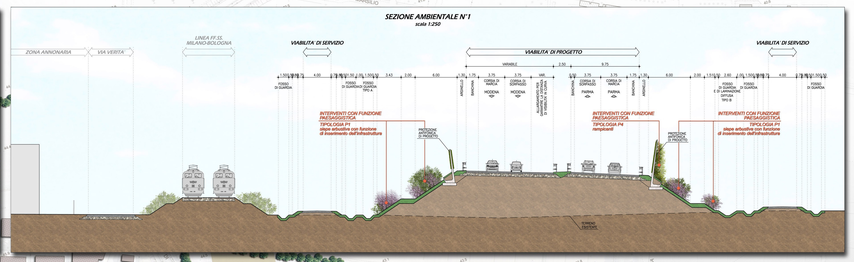

CAVAZZOLI
TANGENZIALE NORD
TORRENTE CROSTOLO
LINEA FF.SS. MILANO - BOLOGNA
SOTTOVIA "RETE DUE"
SOTTOPASSO "RETE DUE"
SOTTOPASSO "RETE DUE"
SOTTOPASSO