PLANIMETRIA DI PROGETTO
1:1000

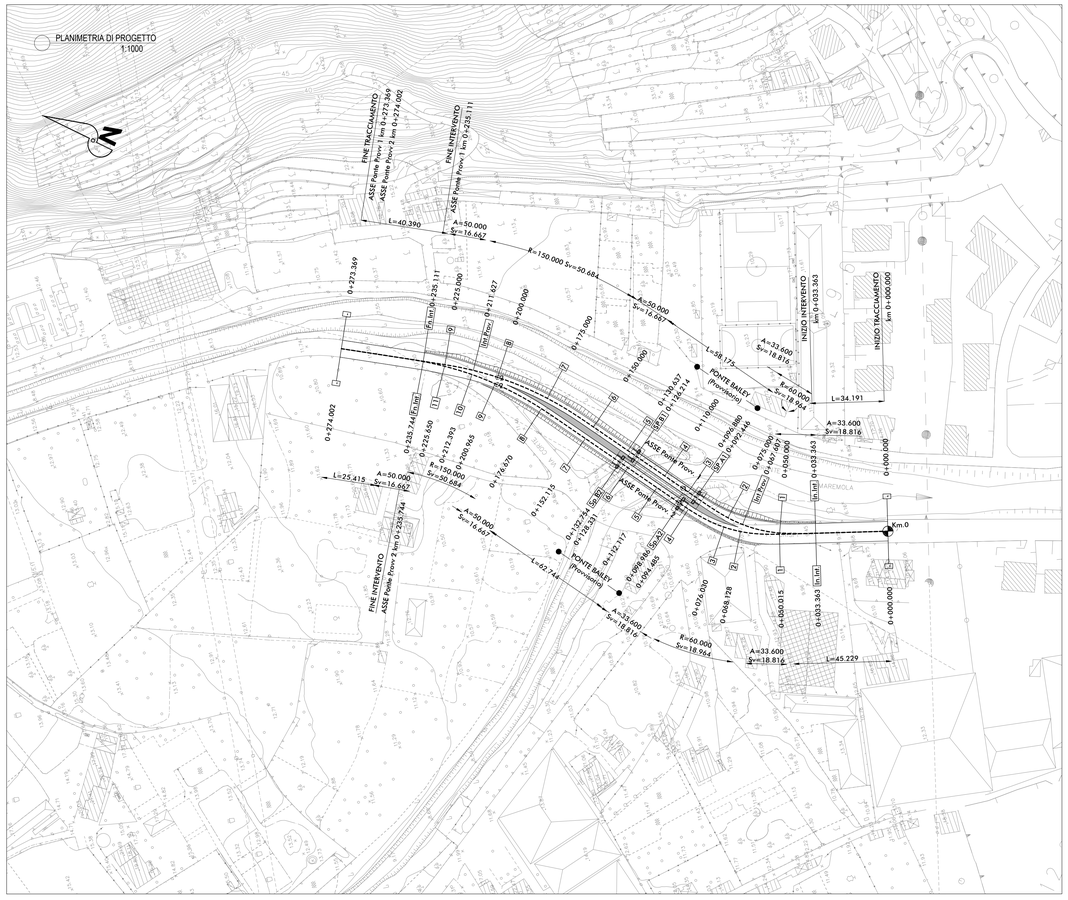

SEZIONE N. : 7
QT. PROGETTO : 10.894
DIST.PROG. : 0+152.115

SEZIONE N. : 6
QT. PROGETTO : 10.937
DIST.PROG. : 0+150.000
DIST.PREC. : 19.363
DIST.SUCC. : 25.000

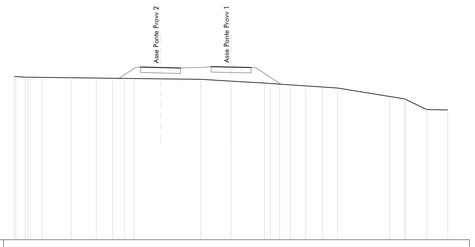

SCALA 1:200

QT.RIF. -9.000

QUOTE TERRENO	
DIST.PARZIALI TERRENO	
QUOTE PROGETTO	
DIST.PARZIALI PROGETTO	

SEZIONE N. : 8
QT. PROGETTO : 11.080
DIST.PROG. : 0+176.670

SEZIONE N. : 7
QT. PROGETTO : 11.187
DIST.PROG. : 0+175.000
DIST.PREC. : 25.000
DIST.SUCC. : 25.000

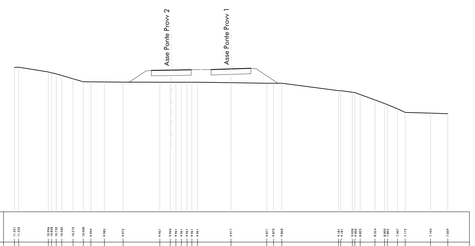

SCALA 1:200

QT.RIF. -6.000

QUOTE TERRENO	
DIST.PARZIALI TERRENO	
QUOTE PROGETTO	
DIST.PARZIALI PROGETTO	

SEZIONE N. : 9
QT. PROGETTO : 11.259
DIST.PROG. : 0+200.965

SEZIONE N. : 8
QT. PROGETTO : 11.362
DIST.PROG. : 0+200.000
DIST.PREC. : 25.000
DIST.SUCC. : 11.627

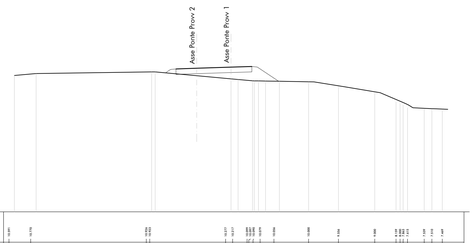

SCALA 1:200

QT.RIF. -6.000

QUOTE TERRENO	
DIST.PARZIALI TERRENO	
QUOTE PROGETTO	
DIST.PARZIALI PROGETTO	

SEZIONE N. : 10
QT. PROGETTO : 11.296
DIST.PROG. : 0+212.393

SEZIONE N. : Int.Prov.
QT. PROGETTO : 11.362
DIST.PROG. : 0+211.627
DIST.PREC. : 11.627
DIST.SUCC. : 13.373

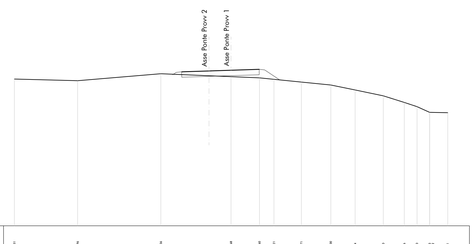

SCALA 1:200

QT.RIF. -3.000

QUOTE TERRENO	
DIST.PARZIALI TERRENO	
QUOTE PROGETTO	
DIST.PARZIALI PROGETTO	

SEZIONE N. : 2
QT. PROGETTO : 10.307
DIST.PROG. : 0+068.128

SEZIONE N. : Int Prov.
QT. PROGETTO : 10.109
DIST.PROG. : 0+067.607
DIST.PREC. : 17.607
DIST.SUCC. : 7.393

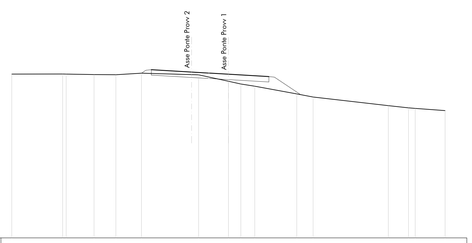

SCALA 1:200

QT.RIF. -5.000

QUOTE TERRENO	
DIST.PARZIALI TERRENO	
QUOTE PROGETTO	
DIST.PARZIALI PROGETTO	

SEZIONE N. : Sp.A2
QT. PROGETTO : 10.572
DIST.PROG. : 0+098.986

SEZIONE N. : 3
QT. PROGETTO : 10.405
DIST.PROG. : 0+096.880
DIST.PREC. : 4.434
DIST.SUCC. : 13.120

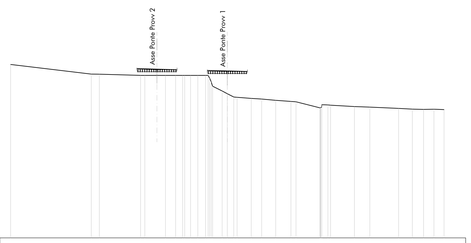

SCALA 1:200

QT.RIF. -5.000

QUOTE TERRENO	
DIST.PARZIALI TERRENO	
QUOTE PROGETTO	
DIST.PARZIALI PROGETTO	

SEZIONE N. : 3
QT. PROGETTO : 10.433
DIST.PROG. : 0+076.030

SEZIONE N. : 2
QT. PROGETTO : 10.187
DIST.PROG. : 0+075.000
DIST.PREC. : 7.393
DIST.SUCC. : 17.446

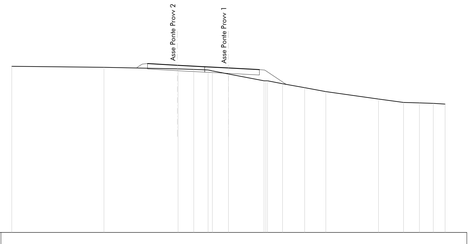

SCALA 1:200

QT.RIF. -9.000

QUOTE TERRENO	
DIST.PARZIALI TERRENO	
QUOTE PROGETTO	
DIST.PARZIALI PROGETTO	

SEZIONE N. : 5
QT. PROGETTO : 10.651
DIST.PROG. : 0+112.117

SEZIONE N. : 4
QT. PROGETTO : 10.537
DIST.PROG. : 0+110.000
DIST.PREC. : 13.120
DIST.SUCC. : 16.214

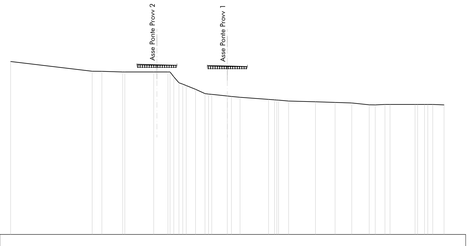

SCALA 1:200

QT.RIF. -5.000

QUOTE TERRENO	
DIST.PARZIALI TERRENO	
QUOTE PROGETTO	
DIST.PARZIALI PROGETTO	

COMMITTENTE:

RFI RETE FERROVIARIA ITALIANA
GRUPPO FERROVIE DELLO STATO ITALIANE

PROGETTAZIONE:

ITALFERR
GRUPPO FERROVIE DELLO STATO ITALIANE

U.O. PROGETTAZIONE INTEGRATA NORD

PROGETTO DEFINITIVO

RADDOPPIO DELLA LINEA GENOVA - VENTIMIGLIA

TRATTA FINALE LIGURE - ANDORA

OPERE PRINCIPALI - PONTI E CAVALCAFERROVIA

Ponte stradale su Torrente Giustenice
Planimetria e sezioni viabilità provvisoria

SCALA:
Varie

COMMESSA	LOTTO	FASE	ENTE	TIPO DOC.	OPERA/DISCIPLINA	PROGR.	REV.
I V 0 I	0 0	D	2 6	W 9	I V 0 1 0 0	0 0 1	A

Rev.	Descrizione	Redatto	Data	Verificato	Data	Approvato	Data	Autorizzato Data
A	Emissione esecutiva	F. Esseiri	Dic. 2021	S. Sapiri Montesperelli	Dic. 2021	R. Ledri	Dic. 2021	A. Peregri Dic. 2021

ORDINE DEGLI INGEGNERI DELLA PROVINCIA DI PERUGIA
PEREGO ANDREA
Settore Civile e Ambientale
Sez. A
Iscritto all'Albo degli Ingegneri
N. 4 - 10424

File: IV0I00D26W9IV0100001A.DWG

n. Elab.: