

COMMITTENTE:



PROGETTAZIONE:



U.O. PROGETTAZIONE INTEGRATA NORD

PROGETTO DEFINITIVO

RADDOPPIO DELLA LINEA GENOVA - VENTIMIGLIA

TRATTA FINALE LIGURE - ANDORA

SISTEMAZIONI VIABILITA'

NV03 - Nuova viabilità - Collegamento zona parcheggio-area agricola  
Albun Sezioni trasversali

SCALA:

1:200

COMMESSA LOTTO FASE ENTE TIPO DOC. OPERA/DISCIPLINA Progr. REV.

IV01 00 D 26 W9 NV0300 001 A

Rev.	Descrizione	Redatto	Data	Verificato	Data	Approvato	Data	Autorizzato Data
A	Emissione esecutiva	F. Eusepi	Gen. 2022	L. Stoppini Montesperelli <i>[Signature]</i>	Gen. 2022	G. Fadda <i>[Signature]</i>	Gen. 2022	A. Perego Gen 2022



File: IV0100D26W9NV0300001A.DWG

n. Elab.:

**“NV03A”**








<b>SCAVI E BONIFICHE</b>	
STERRO	1,885 m <sup>2</sup>
SCOTICO	4,345 m
<b>RILEVATI</b>	
RILEVATO	1,699 m <sup>2</sup>
TERRENO VEGETALE	1,882 m
<b>SOVRASTRUTTURA STRADALE</b>	
STRATO DI USURA	8,632 m
STRATO DI BINDER	8,632 m
STRATO DI BASE	8,632 m
STRATO DI FONDAZIONE	3,791 m <sup>2</sup>
<b>MANUFATTI</b>	
PAVIMENTAZIONE MARCIAPIEDE	0,111 m <sup>2</sup>
STRATO DI BASE MARCIAPIEDE	0,074 m <sup>2</sup>
STRATO DI FONDAZIONE MARCIAPIEDE	0,278 m <sup>2</sup>

**NV03A**  
**SEZIONE N.: 4**  
 QT. PROGETTO: 15,176  
 DIST.PROG.: 38,385  
 DIST.PREC.: 11,265  
 DIST.SUCC.: 16,455

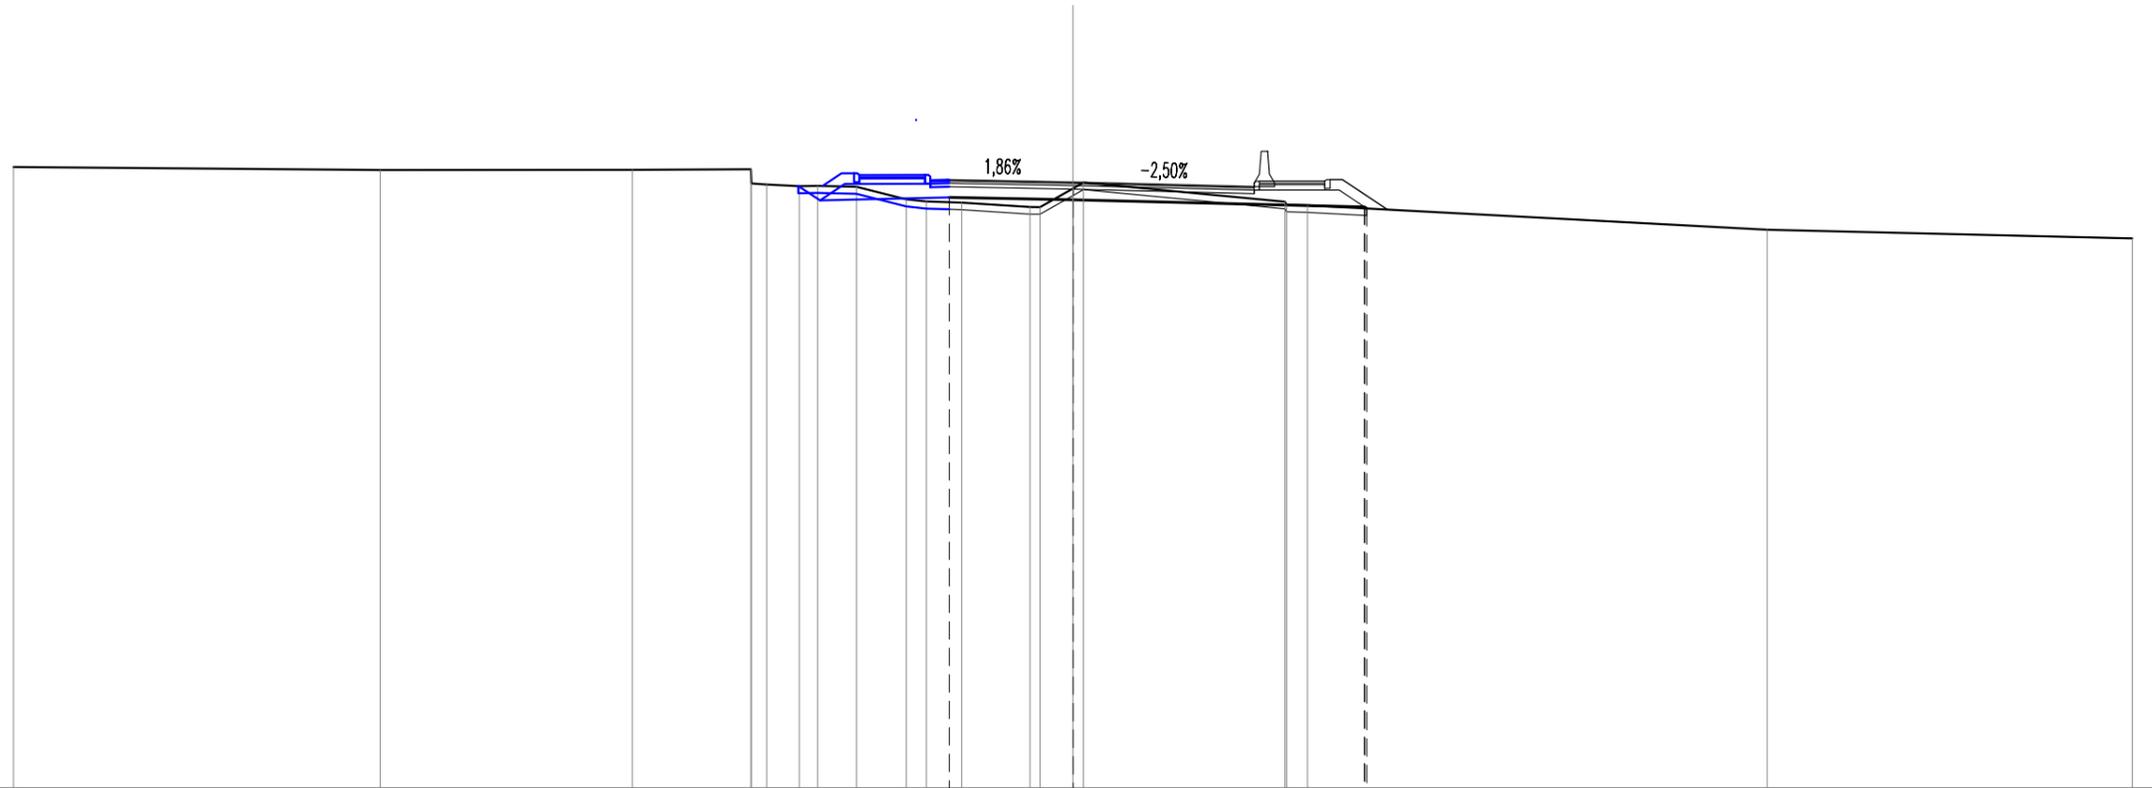


SCALA 1:200

QT.RIF. -2,000

QUOTE TERRENO	15,60	15,52	15,52	15,54	15,13	15,10	15,06	15,07	15,04	14,69	14,63	14,60	14,47	14,47	14,99	15,16	14,62	14,53	14,52	13,83	13,58	
DIST.PARZIALI TERRENO		10,39	7,14	3,36	0,92	0,52	1,10	1,41	0,57	1,00	1,93	0,93	5,71	0,99	13,01	10,34						
QUOTE PROGETTO										14,74		14,68					14,47	14,43				
DIST.PARZIALI PROGETTO										3,50		8,26										
QUOTE FINITO										15,24		15,18		15,07			15,20	15,25	15,25			
DIST. PARZIALI FINITO										3,50		4,27		2,86			7,13	7,28	7,63			
DIST. PROGRESSIVE FINITO										-3,50		0,00		-4,27			5,13	5,28				

<b>SCAVI E BONIFICHE</b>	
STERRO	26,275 m <sup>2</sup>
<b>RILEVATI</b>	
RILEVATO	0,028 m <sup>2</sup>
TERRENO VEGETALE	2,306 m
<b>SOVRASTRUTTURA STRADALE</b>	
STRATO DI USURA	9,750 m
STRATO DI BINDER	9,750 m
STRATO DI BASE	9,750 m
STRATO DI FONDAZIONE	4,892 m <sup>2</sup>
<b>MANUFATTI</b>	
PAVIMENTAZIONE MARCIAPIEDE	0,192 m <sup>2</sup>
STRATO DI BASE MARCIAPIEDE	0,128 m <sup>2</sup>
STRATO DI FONDAZIONE MARCIAPIEDE	0,480 m <sup>2</sup>


**NV03A**  
**SEZIONE N.: 5**  
 QT. PROGETTO: 14,550  
 DIST.PROG.: 54,840  
 DIST.PREC.: 16,455  
 DIST.SUCC.: 13,263

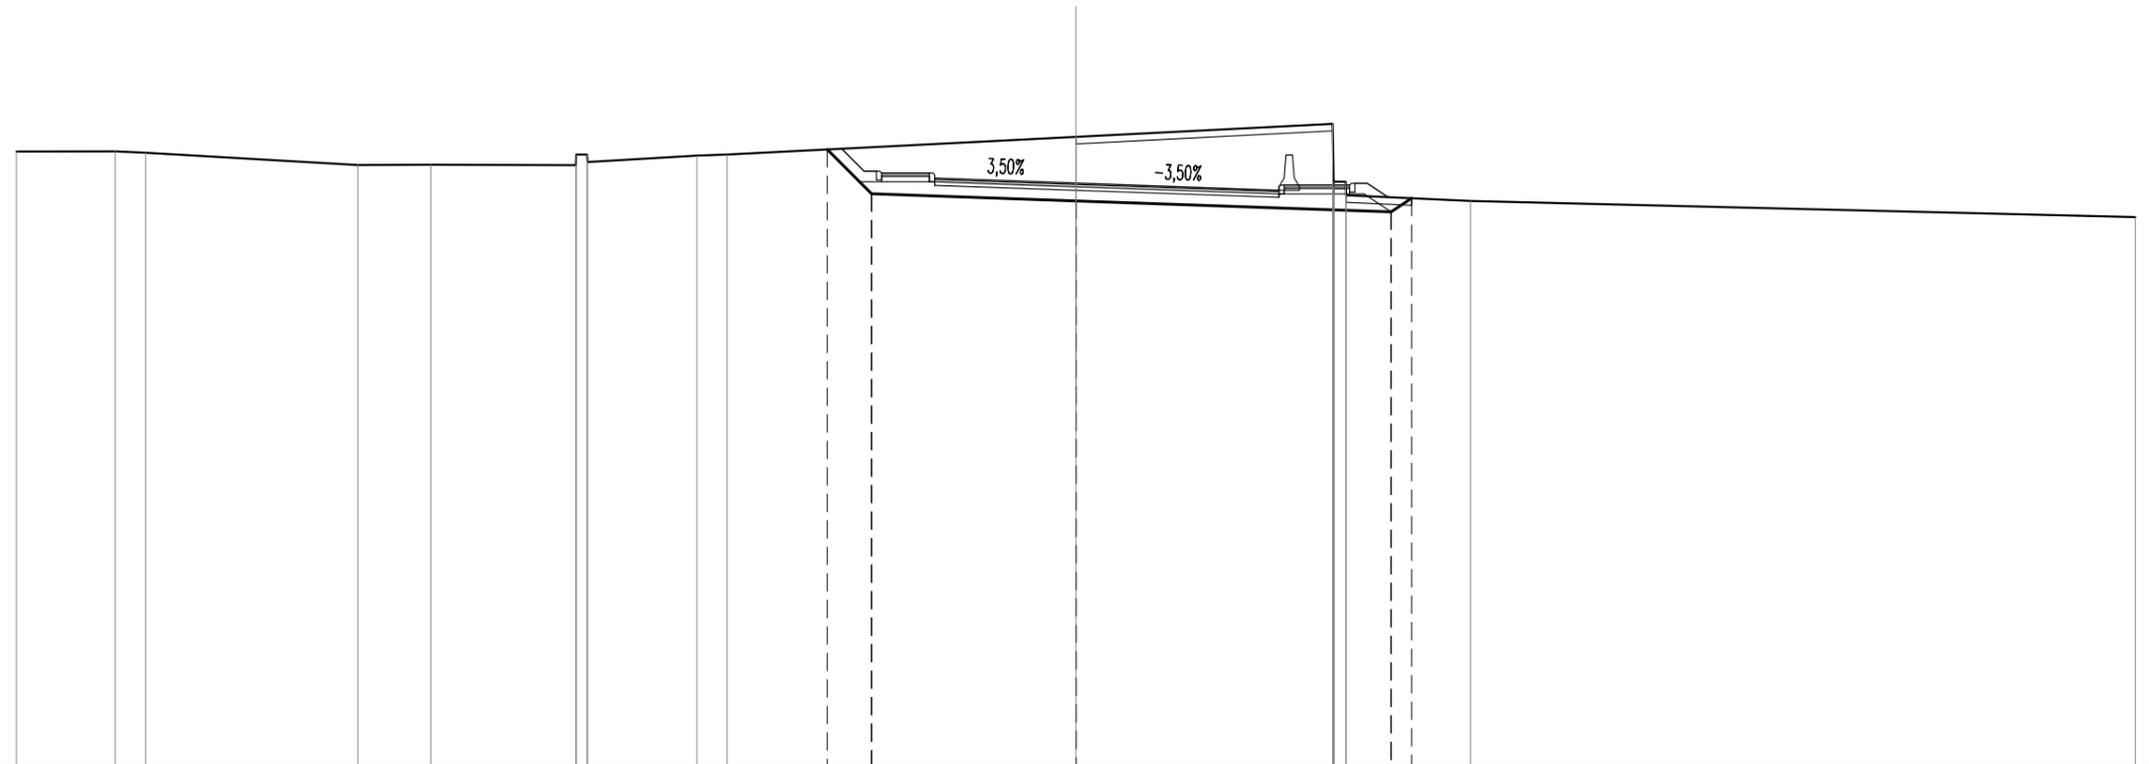

QUOTE TERRENO	15,45	15,45	15,41	15,06	15,07	15,06	15,36	15,15	15,33	15,36	15,86	16,23	14,43	14,59	14,59	14,21	14,05	13,59		
DIST.PARZIALI TERRENO	2,80	0,88	6,01	2,06	4,11	3,10	0,88	9,88	7,27	3,52	18,83									
QUOTE PROGETTO								15,50	14,25	14,05	13,74	14,12								
DIST.PARZIALI PROGETTO								1,25	5,79	8,93	0,58									
QUOTE FINITO								14,89	14,89	14,84	14,84	14,67	14,50	14,55	14,55					
DIST. PARZIALI FINITO								1,35	0,65	11,25										
DIST. PROGRESSIVE FINITO								-6,00	-5,65	-3,50	-4,15	-4,00	-3,50	-0,00	-4,75	-5,75	-5,90	-7,75	-7,90	-8,25

SCAVI E BONIFICHE	
STERRO	26,835 m <sup>2</sup>
RILEVATI	
TERRENO VEGETALE	3,836 m
SOVRASTRUTTURA STRADALE	
STRATO DI USURA	9,378 m
STRATO DI BINDER	9,378 m
STRATO DI BASE	9,378 m
STRATO DI FONDAZIONE	4,582 m <sup>2</sup>
MANUFATTI	
PAVIMENTAZIONE MARCIAPIEDE	0,192 m <sup>2</sup>
STRATO DI BASE MARCIAPIEDE	0,128 m <sup>2</sup>
STRATO DI FONDAZIONE MARCIAPIEDE	0,480 m <sup>2</sup>

NV03A  
 SEZIONE N.: 6  
 QT. PROGETTO: 14,167  
 DIST.PROG.: 68,103  
 DIST.PREC.: 13,263  
 DIST.SUCC.: 11,429

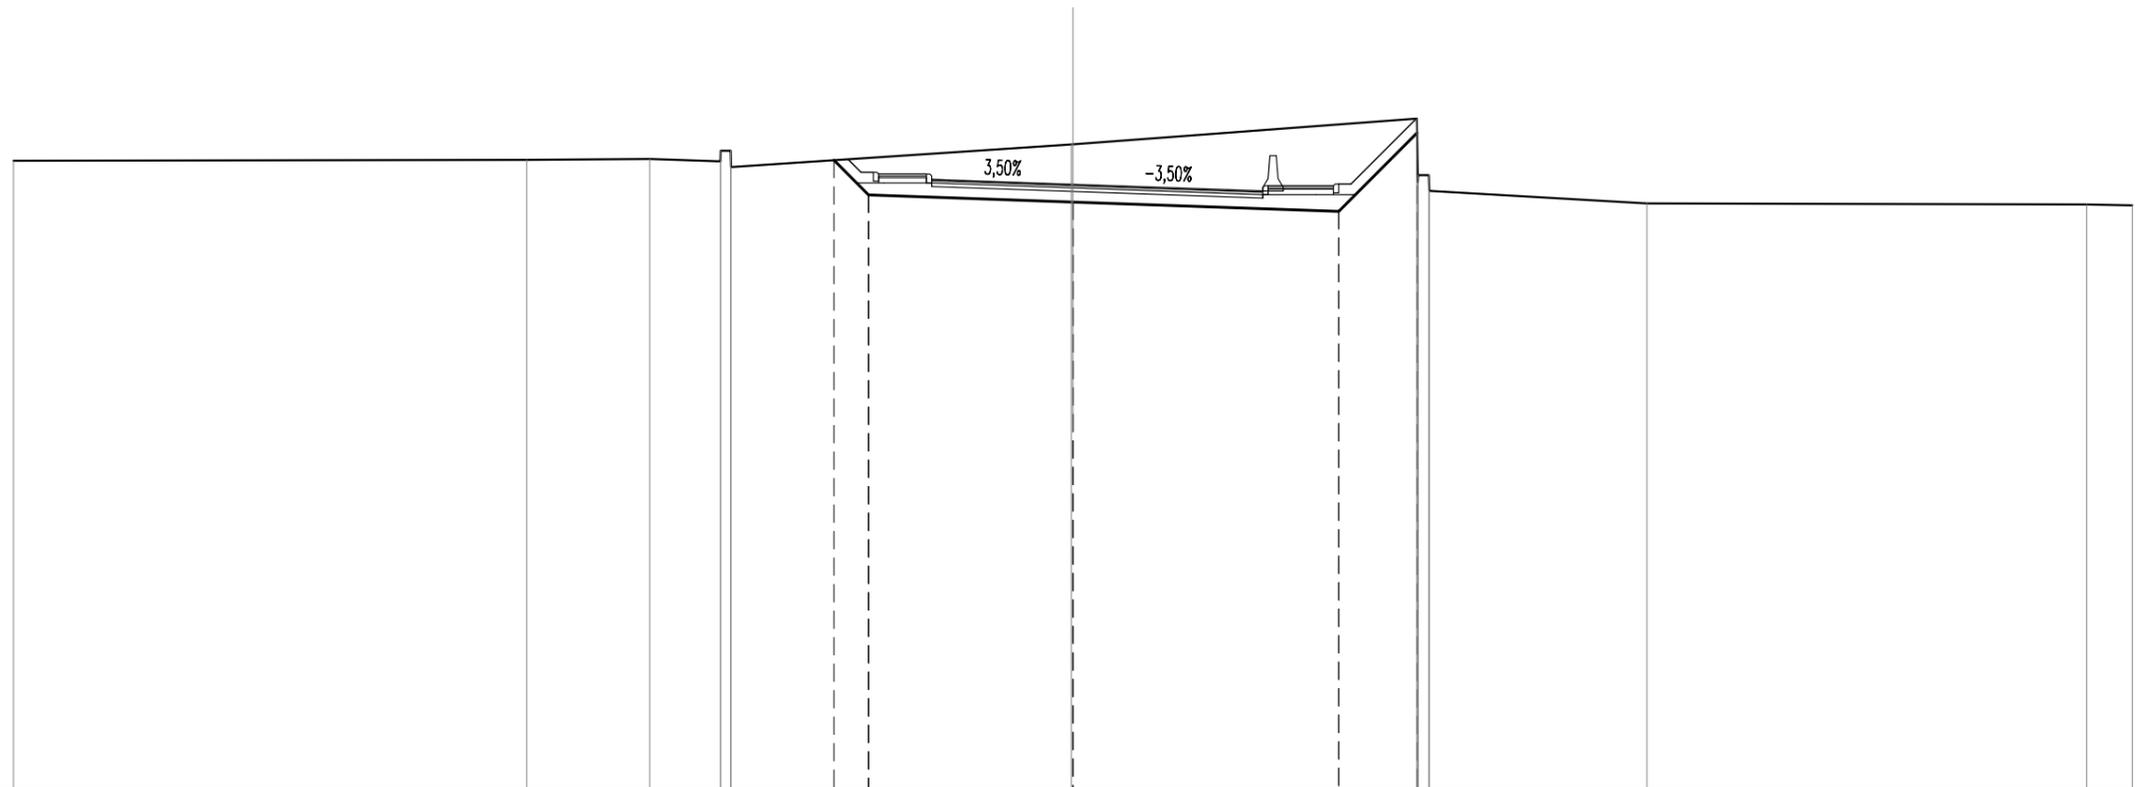

SCALA 1:200

QT.RIF. -3,000

QUOTE TERRENO	14,83	14,86	14,89	14,82 15,12 15,12 14,66	15,30 15,30	16,03 14,23 14,43 14,43 13,98	13,63	13,60 13,57
DIST.PARZIALI TERRENO	14,53	3,49	2,00	9,64	9,74	6,16	12,45	1,30
QUOTE PROGETTO				14,85 13,87	13,67	13,40 15,62		
DIST.PARZIALI PROGETTO				0,98 5,79	7,53	2,22		
QUOTE FINITO				14,51 14,51 14,46 14,46 14,29	14,17	14,01 14,13 14,18 14,18		
DIST. PARZIALI FINITO				1,35 0,65 3,50	4,40	2,98		
DIST. PROGRESSIVE FINITO				6,00 5,65 3,50 4,15 4,00 3,50	0,00	4,40 5,38 5,53 7,38 7,53 7,88		








**“NV03B”**

SCAVI E BONIFICHE	
STERRO	0,125 m <sup>2</sup>
RILEVATI	
RILEVATO	0,287 m <sup>2</sup>
SOVRASTRUTTURA STRADALE	
STRATO DI USURA	1,100 m
STRATO DI BINDER	1,100 m
STRATO DI BASE	1,100 m
STRATO DI FONDAZIONE	0,697 m <sup>2</sup>
MANUFATTI	
PAVIMENTAZIONE MARCIAPIEDE	0,042 m <sup>2</sup>
STRATO DI BASE MARCIAPIEDE	0,028 m <sup>2</sup>
STRATO DI FONDAZIONE MARCIAPIEDE	0,106 m <sup>2</sup>

NV03B  
 SEZIONE N.: 1  
 QT. PROGETTO: 13,300  
 DIST.PROG.: 0,000  
 DIST.SUCC.: 3,510

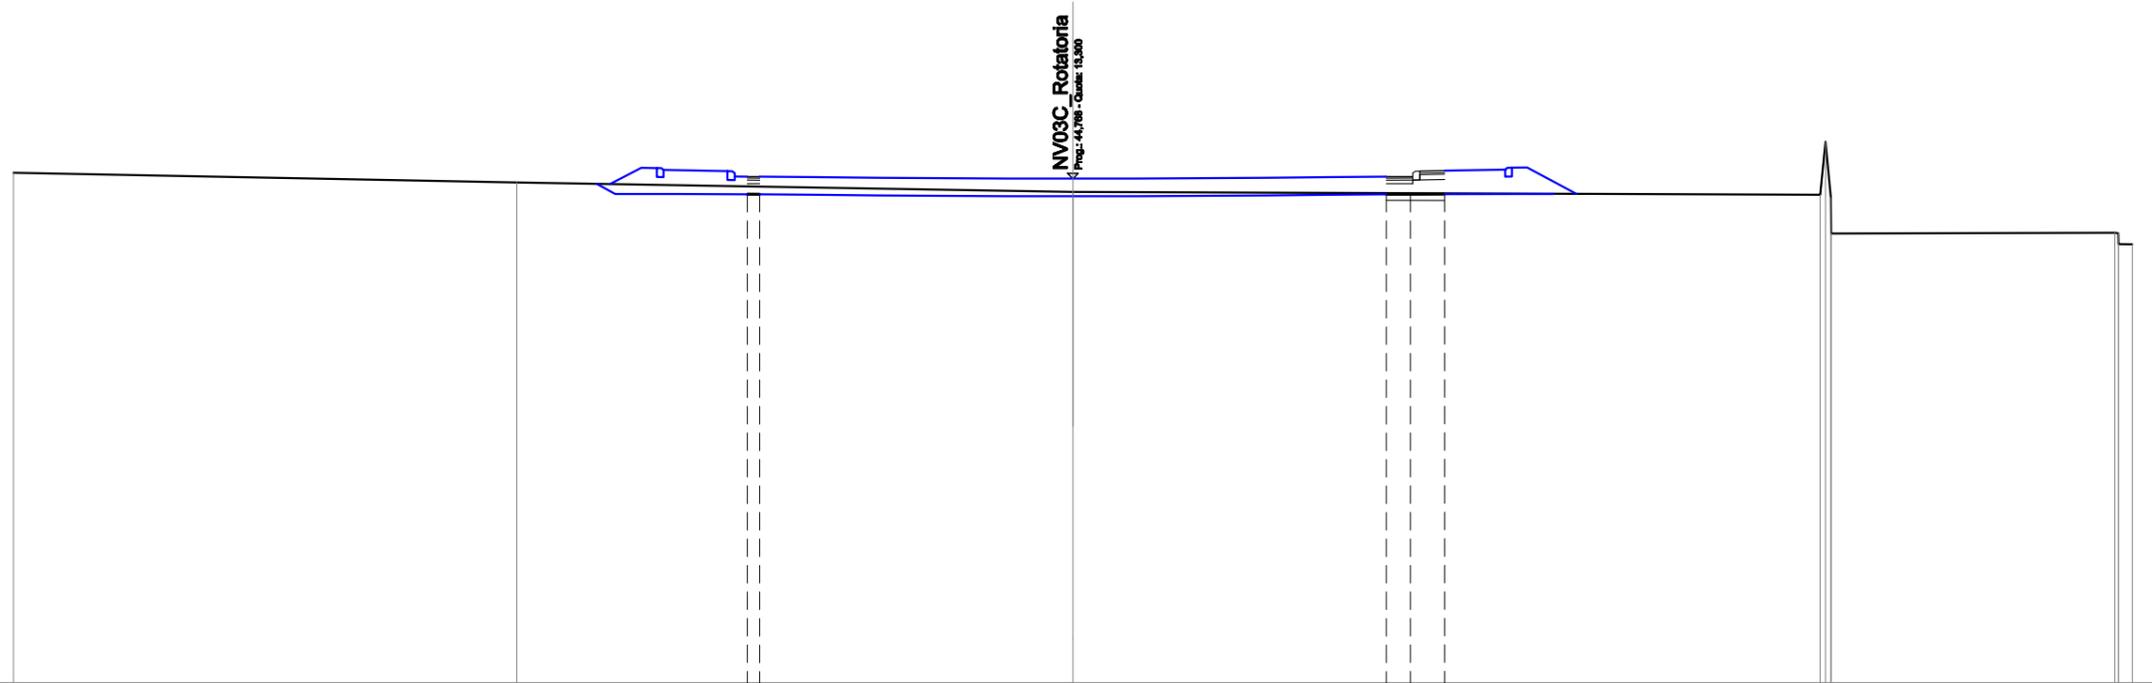


SCALA 1:200

QT.RIF. -1,000

QUOTE TERRENO		13,47		13,19		12,93		12,85	14,35	12,77	11,75		11,77	11,45	11,45
DIST.PARZIALI TERRENO			14,25		15,75		21,16			8,03					
QUOTE PROGETTO					12,86	12,86		12,86	12,86						
DIST.PARZIALI PROGETTO						17,74		0,68	0,97						
QUOTE FINITO					13,36	13,36		13,36	13,51	13,53					
DIST. PARZIALI FINITO						17,74		0,85	0,70						
DIST. PROGRESSIVE FINITO					9,22	8,66	8,87	8,87	8,96	9,62	10,53				

<b>SCAVI E BONIFICHE</b>	
STERRO	4,001 m <sup>2</sup>
SCOTICO	0,007 m
<b>RILEVATI</b>	
RILEVATO	0,767 m <sup>2</sup>
TERRENO VEGETALE	3,076 m
<b>SOVRASTRUTTURA STRADALE</b>	
STRATO DI USURA	14,104 m
STRATO DI BINDER	14,104 m
STRATO DI BASE	14,104 m
STRATO DI FONDAZIONE	6,715 m <sup>2</sup>
<b>MANUFATTI</b>	
PAVIMENTAZIONE MARCIAPIEDE	0,223 m <sup>2</sup>
STRATO DI BASE MARCIAPIEDE	0,148 m <sup>2</sup>
STRATO DI FONDAZIONE MARCIAPIEDE	0,556 m <sup>2</sup>

**NV03B**  
**SEZIONE N.: 2**  
**QT. PROGETTO: 13,230**  
**DIST.PROG.: 3,510**  
**DIST.PREC.: 3,510**  
**DIST.SUCC.: 22,206**

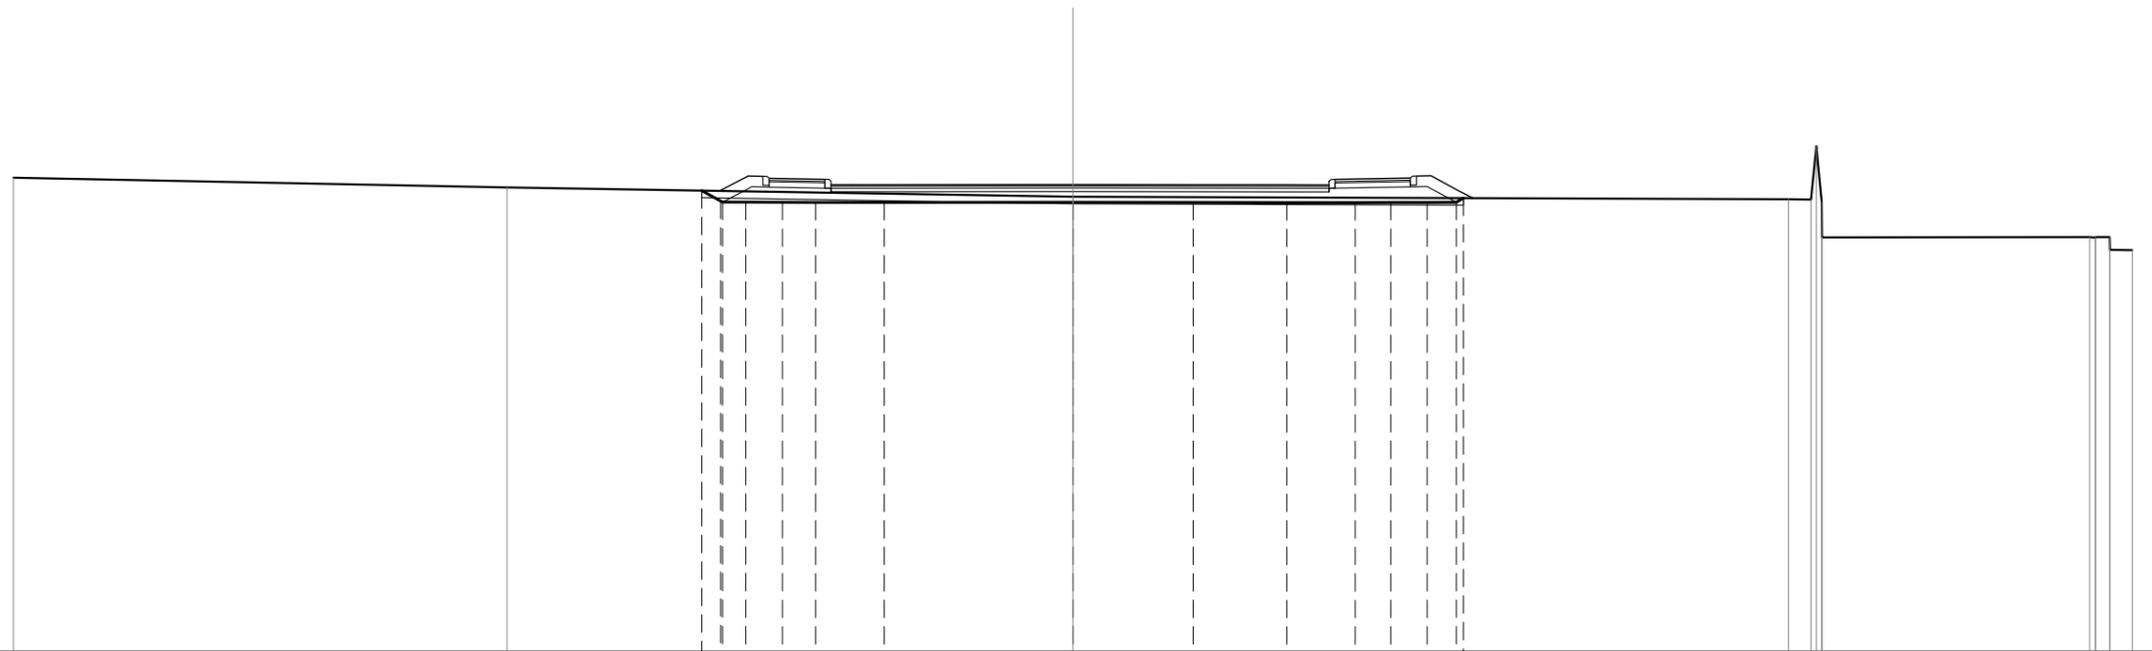


SCALA 1:200

QT.RIF. 0,000

QUOTE TERRENO		13,42		13,15		12,88		12,81	12,80	14,32	12,74	11,73		11,74	11,73	11,74	11,38	11,38									
DIST.PARZIALI TERRENO			13,98		16,02		20,26	0,64		7,58			0,63														
QUOTE PROGETTO								13,06	12,76	12,73	12,73	12,73	12,72	12,72	12,72	12,73	12,73	12,85									
DIST.PARZIALI PROGETTO								0,54	0,66	1,04	0,94	1,95	5,34	3,41	2,65	1,94	1,01	1,03	0,83								
QUOTE FINITO								13,05	13,44	13,47	13,46	13,41	13,38	13,22	13,22	13,23	13,22	13,41	13,47	13,48	13,06	12,84					
DIST. PARZIALI FINITO								0,74	1,58	0,74	0,94	5,34	3,41	2,65	0,63	0,73	2,13	0,76	0,76	0,76	0,76						
DIST. PROGRESSIVE FINITO								-10,01	-9,26	-9,20	-8,78	-8,60	-7,02	-6,85	-6,28	-5,34	0,00	-3,41	6,06	6,69	7,25	7,42	9,55	9,73	10,14	10,90	11,32

SCAVI E BONIFICHE	
SCOTICO	15,167 m
RILEVATI	
RILEVATO	11,937 m <sup>2</sup>
TERRENO VEGETALE	5,087 m
SOVRASTRUTTURA STRADALE	
STRATO DI USURA	8,054 m
STRATO DI BINDER	8,054 m
STRATO DI BASE	8,054 m
STRATO DI FONDAZIONE	4,569 m <sup>2</sup>
MANUFATTI	
PAVIMENTAZIONE MARCIAPIEDE	0,192 m <sup>2</sup>
STRATO DI BASE MARCIAPIEDE	0,128 m <sup>2</sup>
STRATO DI FONDAZIONE MARCIAPIEDE	0,480 m <sup>2</sup>

NV03B  
 SEZIONE N.: 3  
 QT. PROGETTO: 12,895  
 DIST.PROG.: 25,716  
 DIST.PREC.: 22,206  
 DIST.SUCC.: 14,284

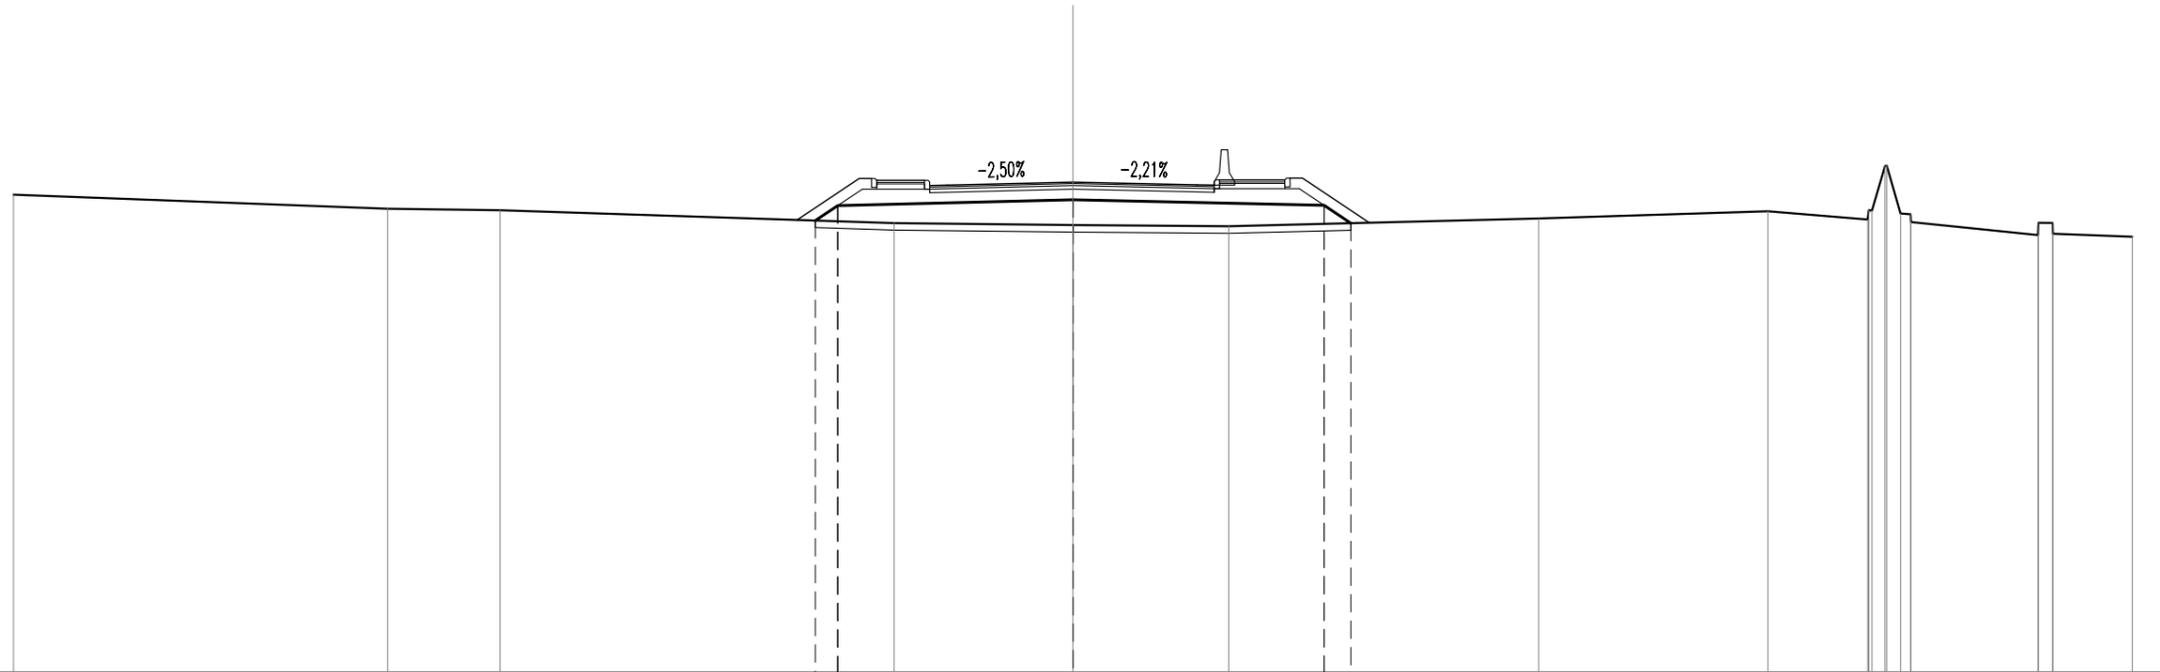


SCALA 1:200

QT.RIF. -1,000

QUOTE TERRENO	12,54	12,14	12,09	11,73	11,68	11,64	11,86	12,07	11,83	12,10	12,09	13,35	13,36	12,00	11,98	11,76	11,39	11,74	11,43	11,35
DIST.PARZIALI TERRENO	10,60	3,18	11,16	5,06	4,41	8,78	6,49	2,82	3,60	2,25										
QUOTE PROGETTO				11,81	12,23	12,39			12,24	11,73										
DIST.PARZIALI PROGETTO				0,63	6,66	7,11			0,76											
QUOTE FINITO				12,99	12,89	12,82			12,96	13,01	13,01									
DIST. PARZIALI FINITO				1,35	0,65	3,55	3,50	2,50												
DIST. PROGRESSIVE FINITO				-6,05	-5,70	-5,55	-4,20	-4,05	-3,55	0,00	-3,50	-4,00	-4,15	6,00	6,15	6,50				

SCAVI E BONIFICHE	
SCOTICO	16,274 m
RILEVATI	
RILEVATO	16,382 m <sup>2</sup>
TERRENO VEGETALE	6,376 m
SOVRASTRUTTURA STRADALE	
STRATO DI USURA	8,135 m
STRATO DI BINDER	8,135 m
STRATO DI BASE	8,135 m
STRATO DI FONDAZIONE	4,492 m <sup>2</sup>
MANUFATTI	
PAVIMENTAZIONE MARCIAPIEDE	0,192 m <sup>2</sup>
STRATO DI BASE MARCIAPIEDE	0,128 m <sup>2</sup>
STRATO DI FONDAZIONE MARCIAPIEDE	0,480 m <sup>2</sup>

NV03B  
 SEZIONE N.: 4  
 QT. PROGETTO: 12,706  
 DIST.PROG.: 40,000  
 DIST.PREC.: 14,284  
 DIST.SUCC.: 19,529

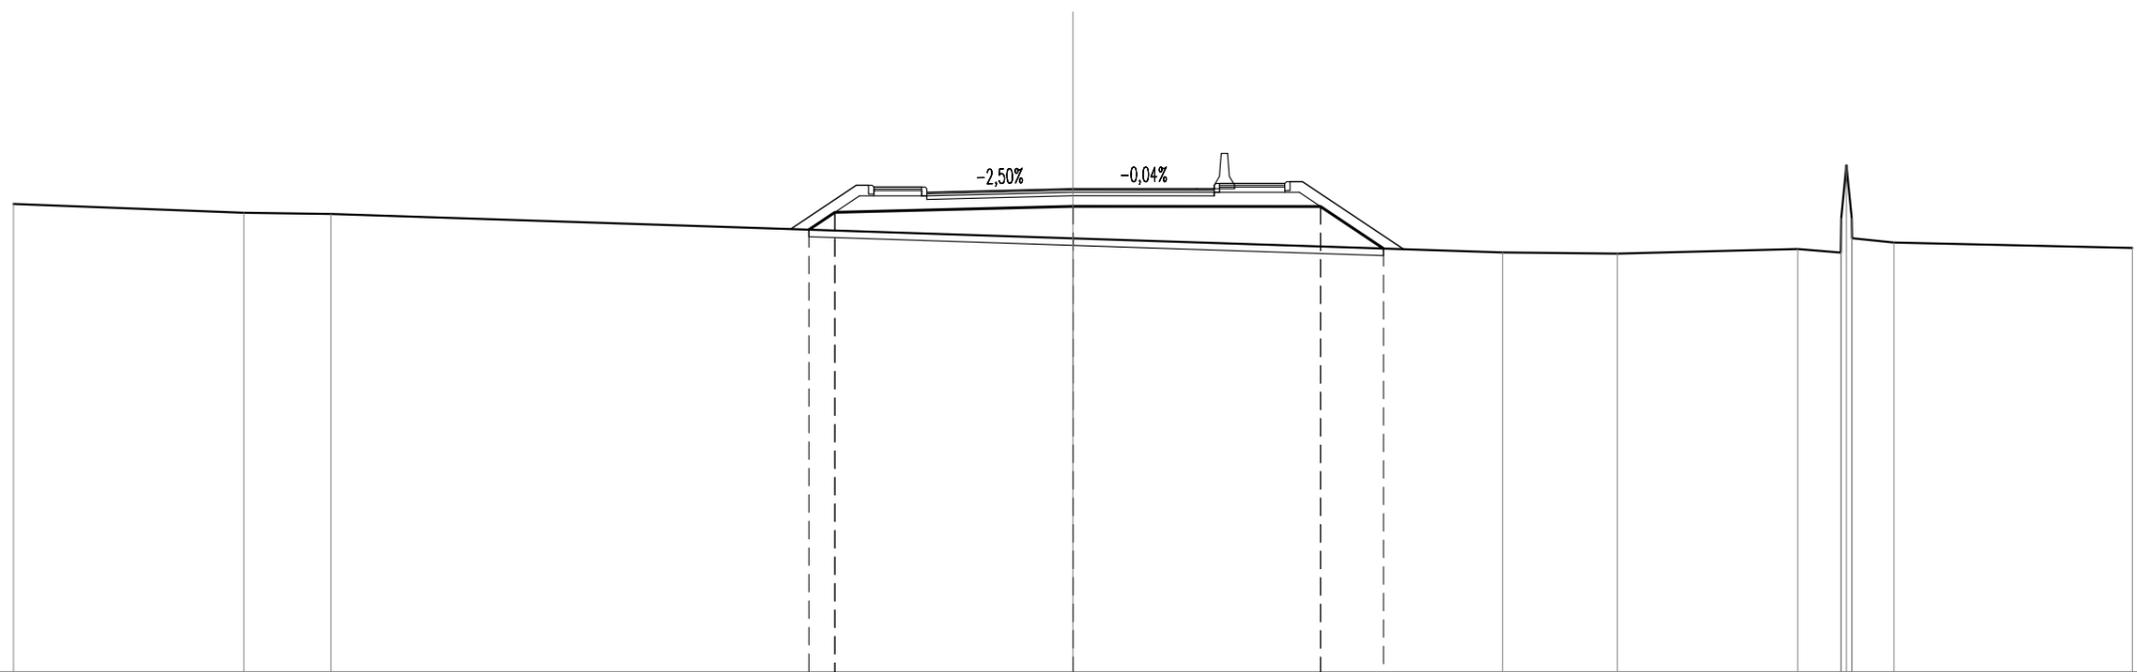


SCALA 1:200

QT.RIF. -1,000

QUOTE TERRENO	12,27	12,03	11,99			11,30		10,90	10,87	11,00	10,90	11,87	13,37	11,87	11,31	11,18	11,03	
DIST.PARZIALI TERRENO	6,52	2,47		21,01			12,17	3,25	5,10	1,22	1,18		6,75					
QUOTE PROGETTO						11,55	12,04											
DIST.PARZIALI PROGETTO						0,74	6,74		7,01	1,78								
QUOTE FINITO						12,80	12,75		12,70		12,85	12,90						
DIST. PARZIALI FINITO						1,35	0,65	3,64	3,50	2,50								
DIST. PROGRESSIVE FINITO						-6,14	-5,79	-5,64	-4,29	-4,14	-3,64	0,00	-3,50	-4,00	-4,15	6,00	6,15	6,50

<b>SCAVI E BONIFICHE</b>	
SCOTICO	16,582 m
<b>RILEVATI</b>	
RILEVATO	18,323 m <sup>2</sup>
TERRENO VEGETALE	6,586 m
<b>SOVRASTRUTTURA STRADALE</b>	
STRATO DI USURA	8,247 m
STRATO DI BINDER	8,247 m
STRATO DI BASE	8,247 m
STRATO DI FONDAZIONE	4,411 m <sup>2</sup>
<b>MANUFATTI</b>	
PAVIMENTAZIONE MARCIAPIEDE	0,192 m <sup>2</sup>
STRATO DI BASE MARCIAPIEDE	0,128 m <sup>2</sup>
STRATO DI FONDAZIONE MARCIAPIEDE	0,480 m <sup>2</sup>

**NV03B**  
**SEZIONE N.: 5**  
**QT. PROGETTO: 12,449**  
**DIST.PROG.: 59,529**  
**DIST.PREC.: 19,529**  
**DIST.SUCC.: 27,409**

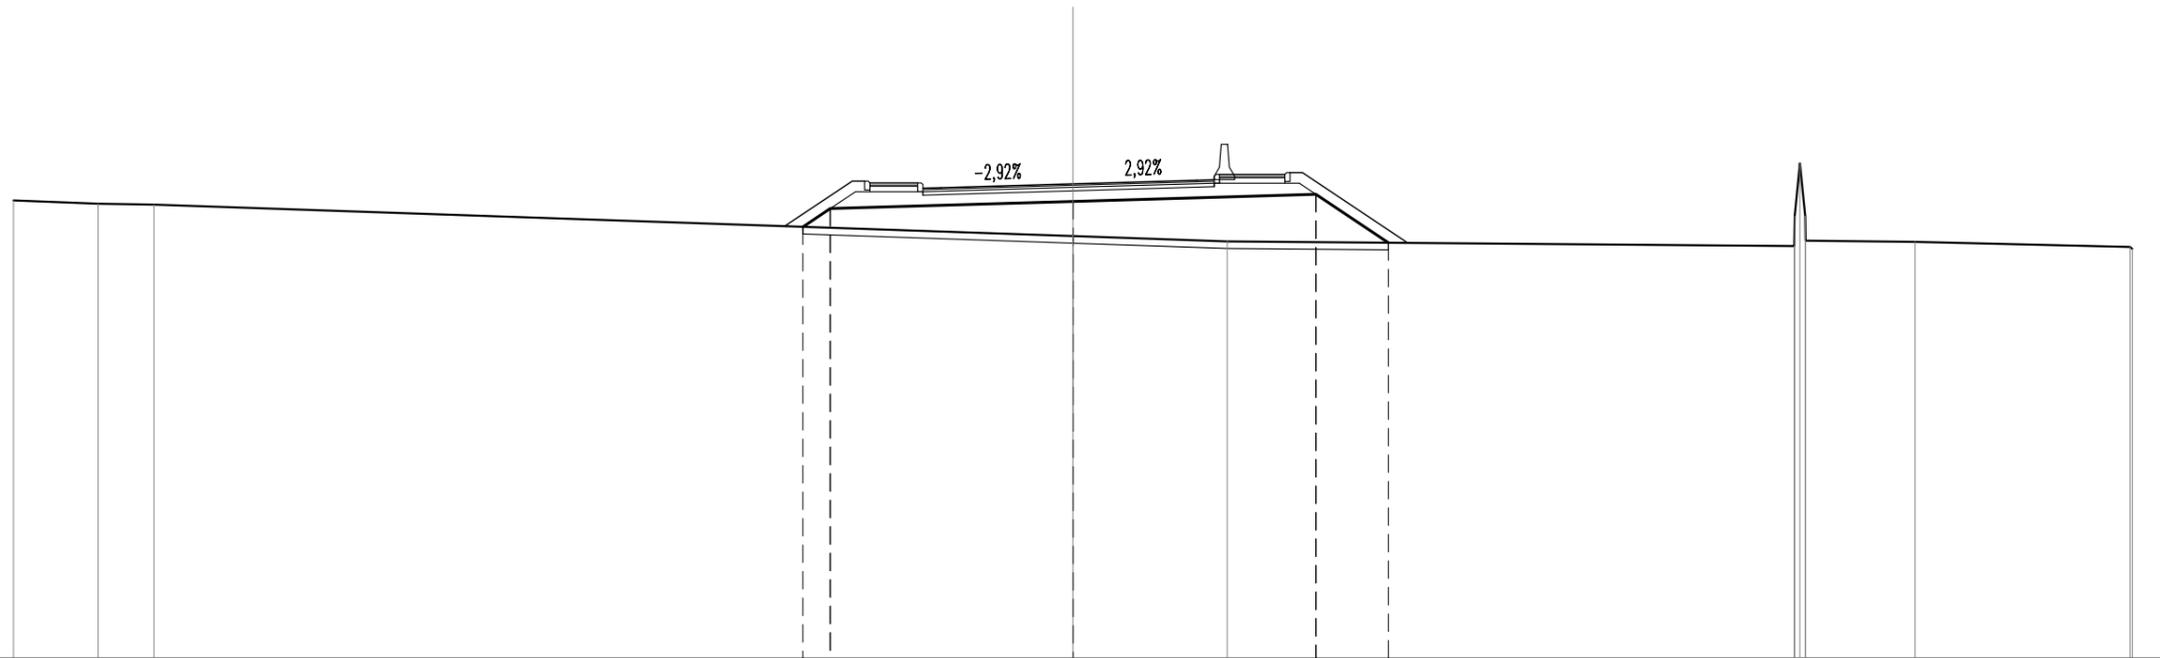


SCALA 1:200

QT.RIF. -1,000

QUOTE TERRENO	11,98	11,88	11,86			10,97	10,82		10,69	11,53	13,03	11,53	10,84	10,80		10,66	10,60	
DIST.PARZIALI TERRENO	2,40	1,58		26,02			4,37		16,06		3,10		6,09					
QUOTE PROGETTO						11,23	11,75		11,95		12,15	10,78						
DIST.PARZIALI PROGETTO						0,78	6,87		6,88		2,05							
QUOTE FINITO						12,53	12,53	12,48	12,48	12,34	12,45	12,55	12,72	12,77	12,77			
DIST. PARZIALI FINITO						1,35	0,65	3,75	3,50	2,50								
DIST. PROGRESSIVE FINITO						-6,25	-5,90	-5,75	-4,40	-4,25	-3,75	0,00	-3,50	-4,00	-4,15	6,00	6,15	6,50

SCAVI E BONIFICHE	
SCOTICO	15,105 m
RILEVATI	
RILEVATO	9,667 m <sup>2</sup>
TERRENO VEGETALE	4,787 m
SOVRASTRUTTURA STRADALE	
STRATO DI USURA	8,290 m
STRATO DI BINDER	8,290 m
STRATO DI BASE	8,290 m
STRATO DI FONDAZIONE	4,424 m <sup>2</sup>
MANUFATTI	
PAVIMENTAZIONE MARCIAPIEDE	0,192 m <sup>2</sup>
STRATO DI BASE MARCIAPIEDE	0,128 m <sup>2</sup>
STRATO DI FONDAZIONE MARCIAPIEDE	0,480 m <sup>2</sup>

NV03B  
 SEZIONE N.: 6  
 QT. PROGETTO: 12,119  
 DIST.PROG.: 86,938  
 DIST.PREC.: 27,409  
 DIST.SUCC.: 13,062

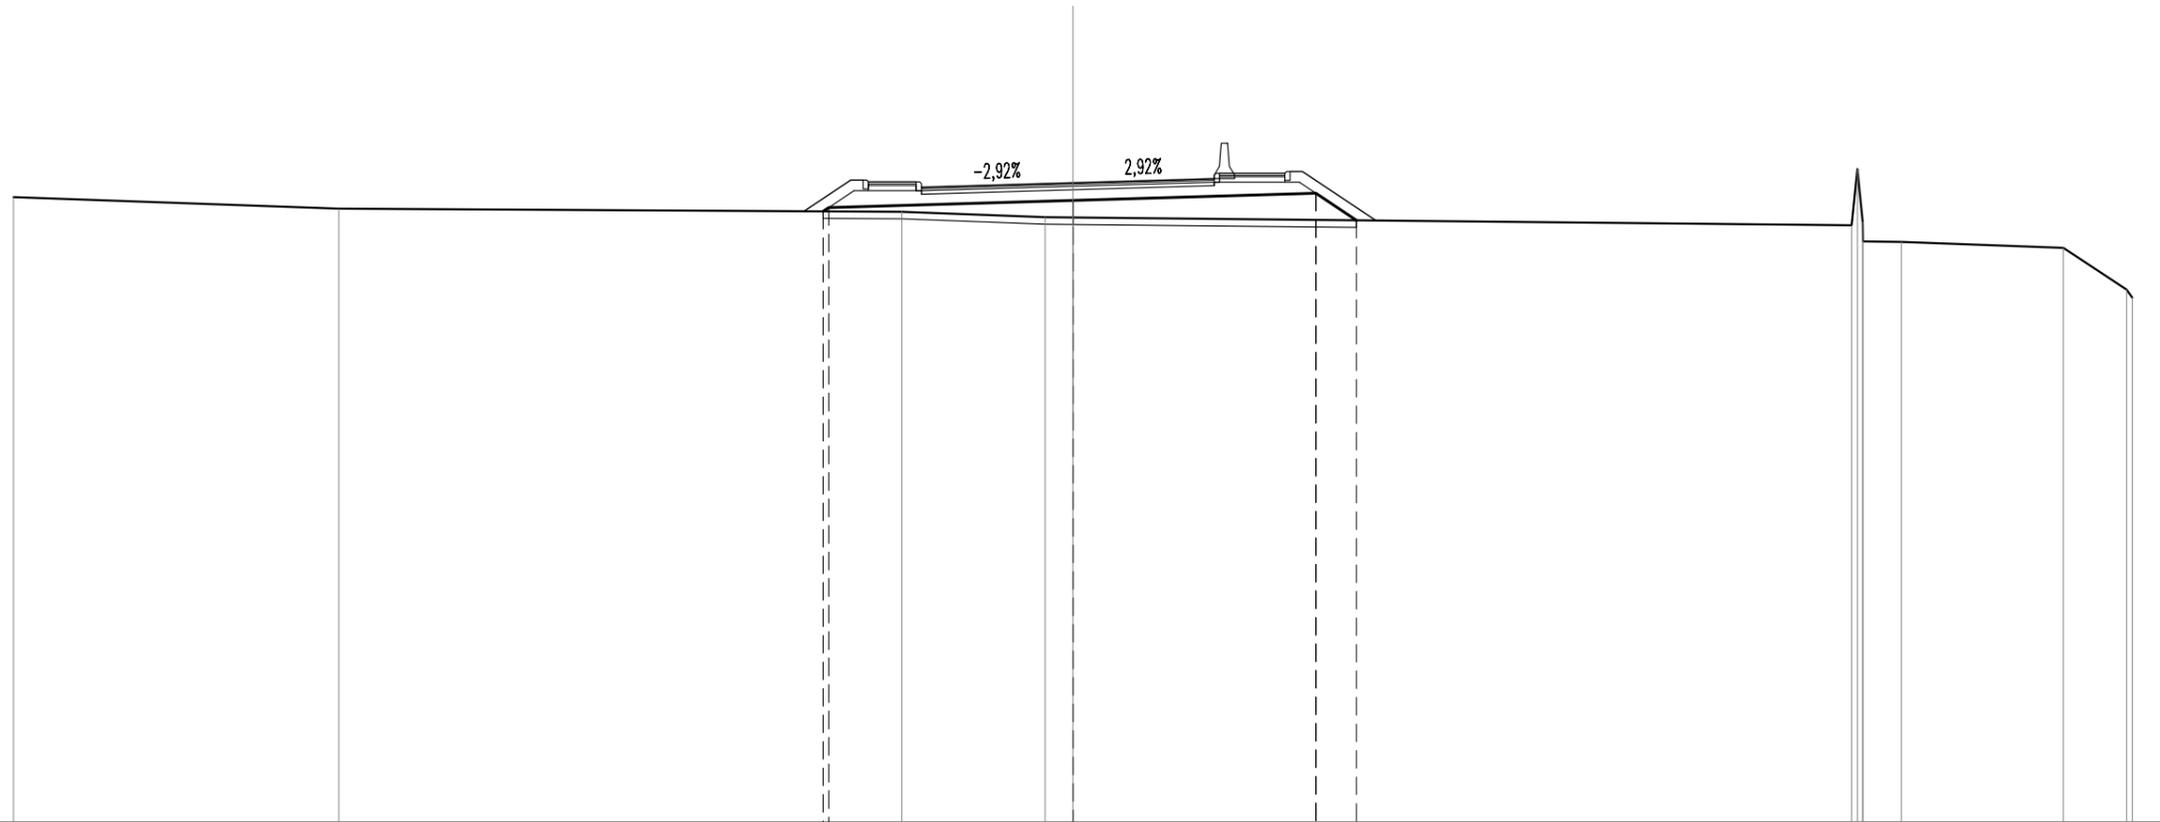


SCALA 1:200

QT.RIF. -6,000

QUOTE TERRENO	11,71	11,39	11,30	11,14	11,14	10,91	12,51	11,01	10,46	10,45	10,28	9,09	8,87		
DIST.PARZIALI TERRENO	9,21	15,94	4,06	0,79	22,05	1,08	4,59	1,79							
QUOTE PROGETTO			11,31	11,42	11,62	11,82	11,06								
DIST.PARZIALI PROGETTO			6,91	6,88	1,15										
QUOTE FINITO			12,19	12,14	12,14	12,01	12,12	12,22	12,39	12,44	12,44				
DIST. PARZIALI FINITO			1,35	0,85	3,79	3,50	2,50								
DIST. PROGRESSIVE FINITO			-6,29	-5,94	-5,79	-4,44	-4,29	-3,79	0,00	3,50	4,00	4,15	6,00	6,15	6,50

SCAVI E BONIFICHE	
SCOTICO	15,375 m
RILEVATI	
RILEVATO	10,804 m <sup>2</sup>
TERRENO VEGETALE	5,107 m
SOVRASTRUTTURA STRADALE	
STRATO DI USURA	8,290 m
STRATO DI BINDER	8,290 m
STRATO DI BASE	8,290 m
STRATO DI FONDAZIONE	4,424 m <sup>2</sup>
MANUFATTI	
PAVIMENTAZIONE MARCIAPIEDE	0,192 m <sup>2</sup>
STRATO DI BASE MARCIAPIEDE	0,128 m <sup>2</sup>
STRATO DI FONDAZIONE MARCIAPIEDE	0,480 m <sup>2</sup>

NV03B  
 SEZIONE N.: 7  
 QT. PROGETTO: 12,112  
 DIST.PROG.: 100,000  
 DIST.PREC.: 13,062  
 DIST.SUCC.: 14,346

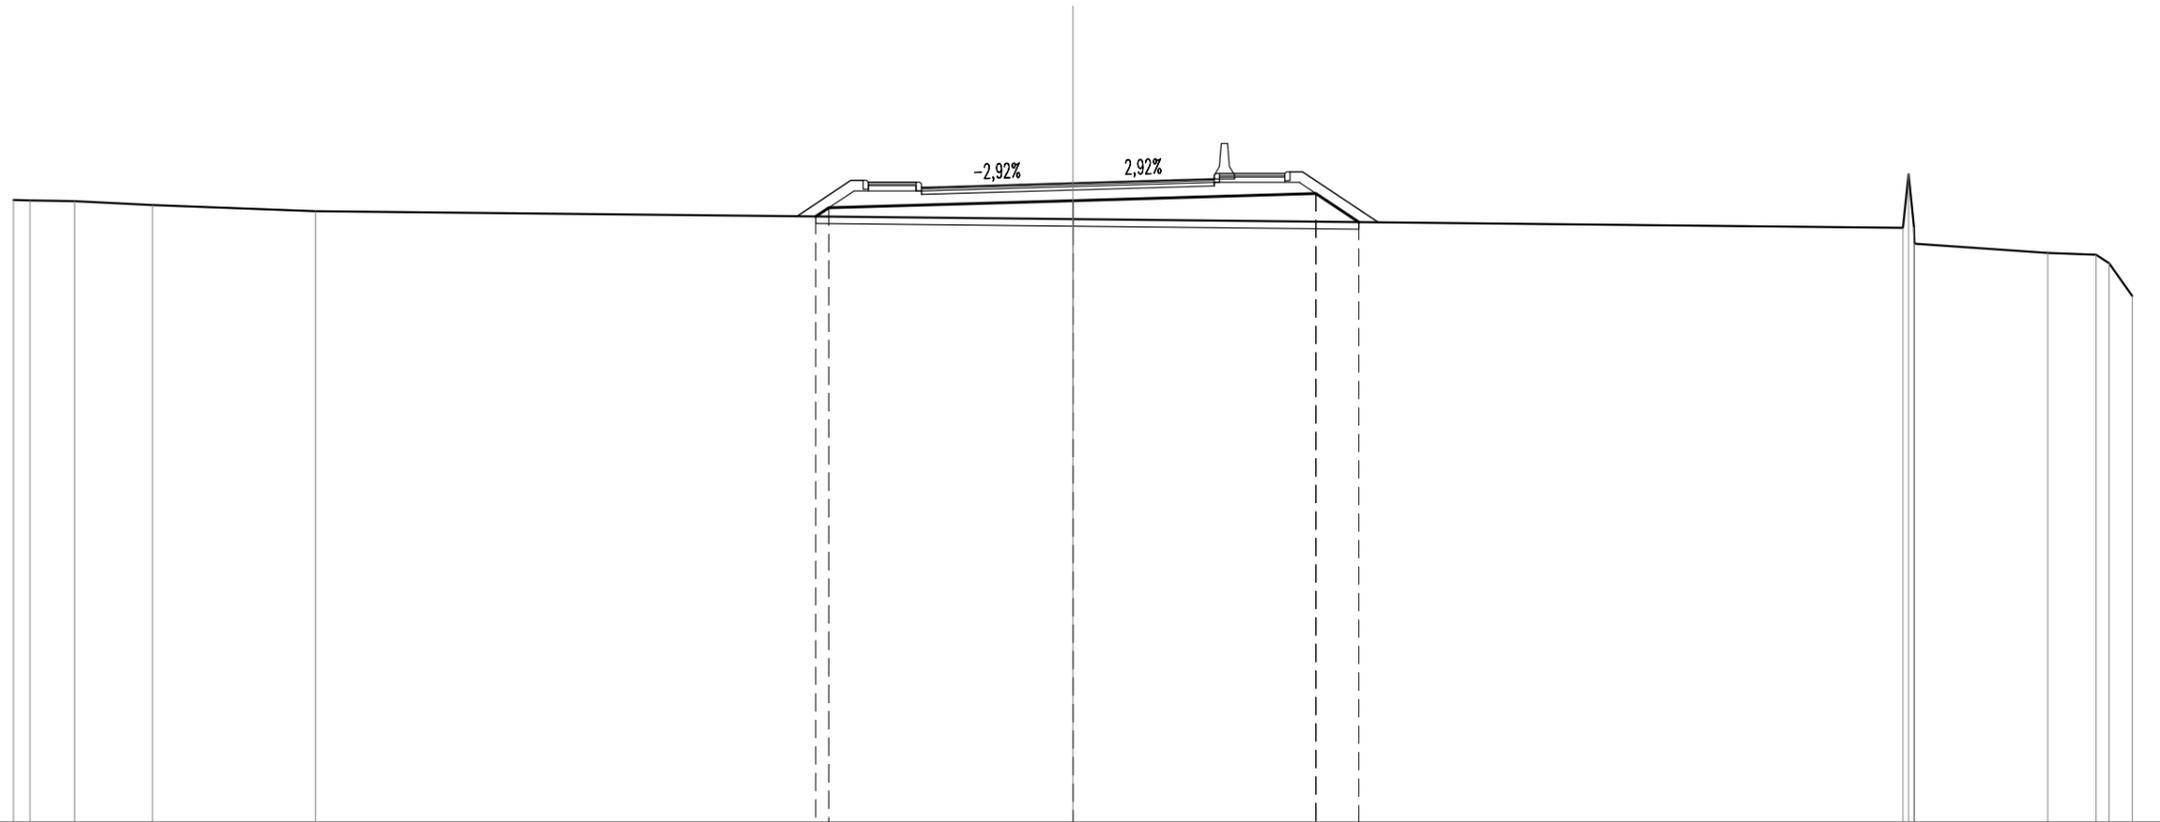


SCALA 1:200

QT.RIF. -6,000

QUOTE TERRENO	11,63	11,62	11,60	11,49	11,31		11,09			10,84	12,36	10,86	10,39	10,13	10,08	9,84	8,91		
DIST.PARZIALI TERRENO		1,26	2,21	4,61		21,45			23,50			3,78	1,37	0,66					
QUOTE PROGETTO							11,17	11,41		11,61		11,81	11,00						
DIST.PARZIALI PROGETTO								6,91		6,88		1,21							
QUOTE FINITO							12,19	12,19	12,14	12,14	12,00	12,11	12,21	12,38	12,43	12,43			
DIST. PARZIALI FINITO								1,35	0,65	3,79	3,50	2,50							
DIST. PROGRESSIVE FINITO							-6,29	-5,94	-5,79	-4,44	-4,29	-3,79	0,00	-3,50	-4,00	-4,15	6,00	6,15	6,50

SCAVI E BONIFICHE	
SCOTICO	16,465 m
RILEVATI	
RILEVATO	16,943 m <sup>2</sup>
TERRENO VEGETALE	6,468 m
SOVRASTRUTTURA STRADALE	
STRATO DI USURA	8,247 m
STRATO DI BINDER	8,247 m
STRATO DI BASE	8,247 m
STRATO DI FONDAZIONE	4,411 m <sup>2</sup>
MANUFATTI	
PAVIMENTAZIONE MARCIAPIEDE	0,192 m <sup>2</sup>
STRATO DI BASE MARCIAPIEDE	0,128 m <sup>2</sup>
STRATO DI FONDAZIONE MARCIAPIEDE	0,480 m <sup>2</sup>

NV03B  
 SEZIONE N.: 8  
 QT. PROGETTO: 12,268  
 DIST.PROG.: 114,346  
 DIST.PREC.: 14,346  
 DIST.SUCC.: 25,654

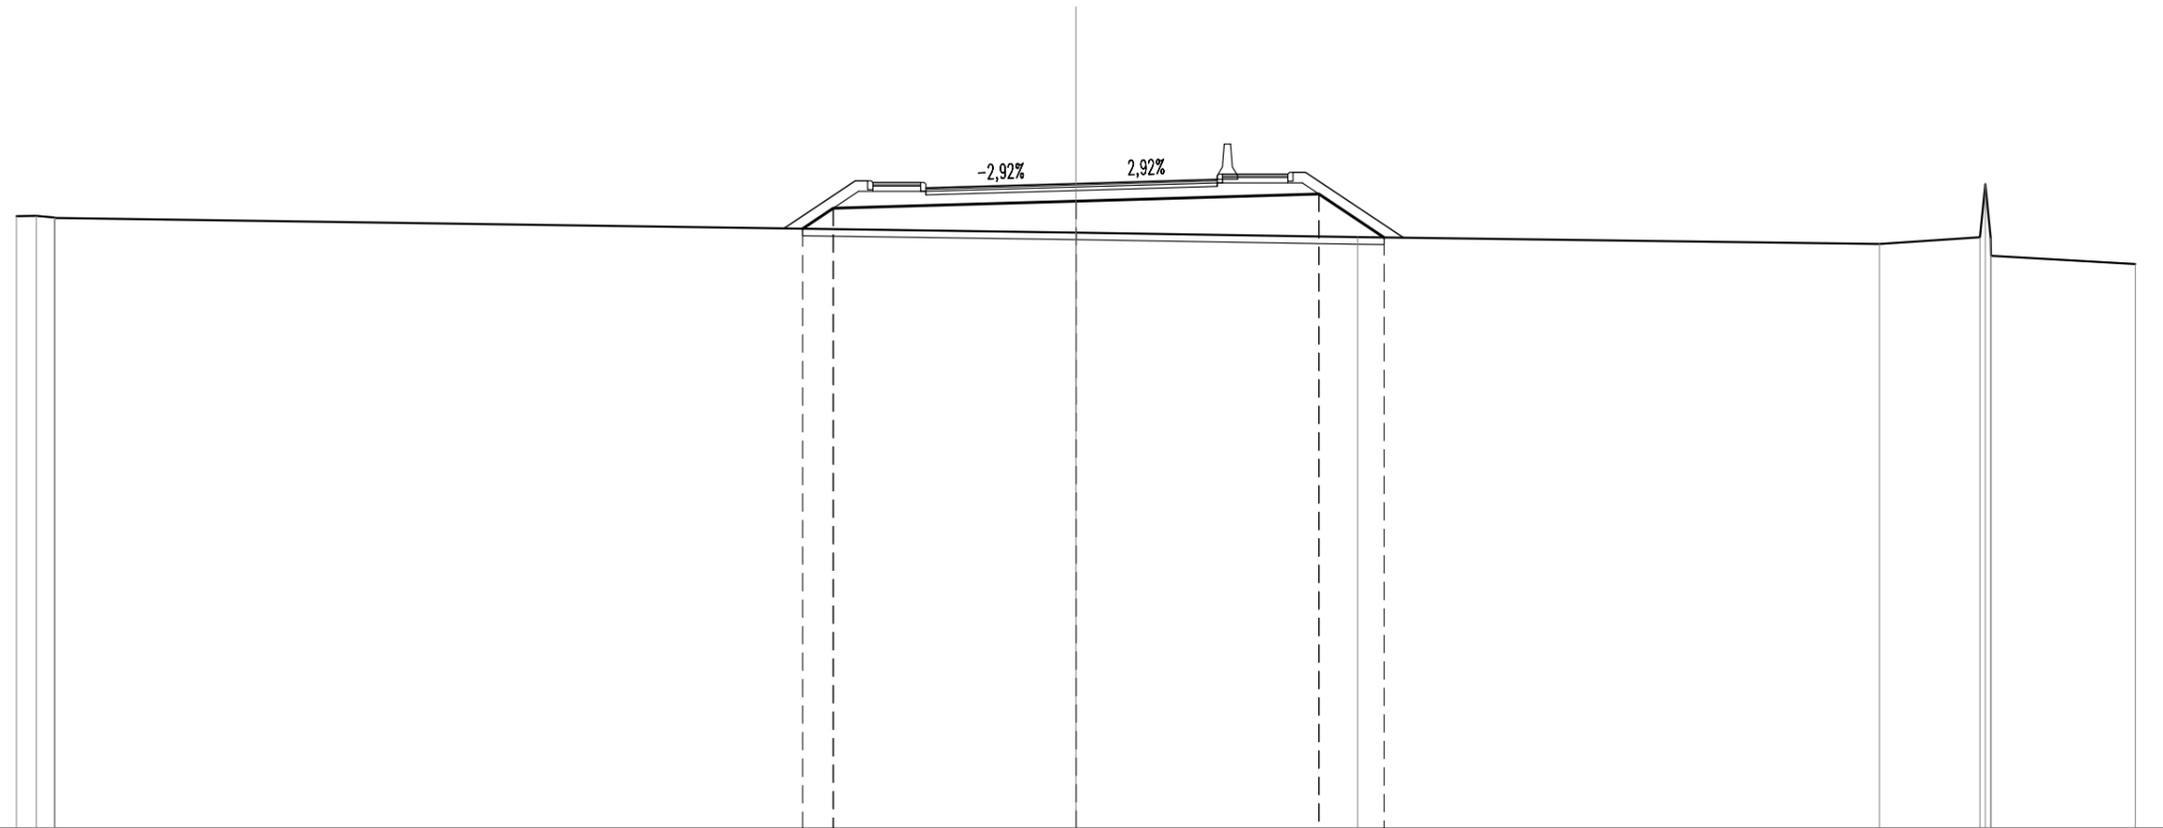


SCALA 1:200

QT.RIF. -6,000

QUOTE TERRENO	11,34 11,35 11,31 11,29				10,88		10,75		10,55	10,75 12,25 10,72 10,22	9,99
DIST.PARZIALI TERRENO	0,66 0,61	28,91				7,98		14,78	2,85	4,09	
QUOTE PROGETTO				10,99 11,57		11,77		11,97 10,74			
DIST.PARZIALI PROGETTO				0,87	6,87		6,88	1,84			
QUOTE FINITO				12,34 12,34 12,29		12,27		12,37 12,53 12,58 12,58			
DIST. PARZIALI FINITO				1,35 0,65	3,75	3,50	2,50				
DIST. PROGRESSIVE FINITO				-6,25 -5,90 -5,75	-4,40 -3,75	0,00	-3,50 -4,00 -4,15	6,00 6,15 6,50			

SCAVI E BONIFICHE	
SCOTICO	19,942 m
RILEVATI	
RILEVATO	32,682 m <sup>2</sup>
TERRENO VEGETALE	9,008 m
SOVRASTRUTTURA STRADALE	
STRATO DI USURA	8,100 m
STRATO DI BINDER	8,100 m
STRATO DI BASE	8,100 m
STRATO DI FONDAZIONE	5,251 m <sup>2</sup>
MANUFATTI	
PAVIMENTAZIONE MARCIAPIEDE	0,282 m <sup>2</sup>
STRATO DI BASE MARCIAPIEDE	0,188 m <sup>2</sup>
STRATO DI FONDAZIONE MARCIAPIEDE	0,705 m <sup>2</sup>

NV03B  
 SEZIONE N.: 9  
 QT. PROGETTO: 12,784  
 DIST.PROG.: 140,000  
 DIST.PREC.: 25,654  
 DIST.SUCC.: 10,067

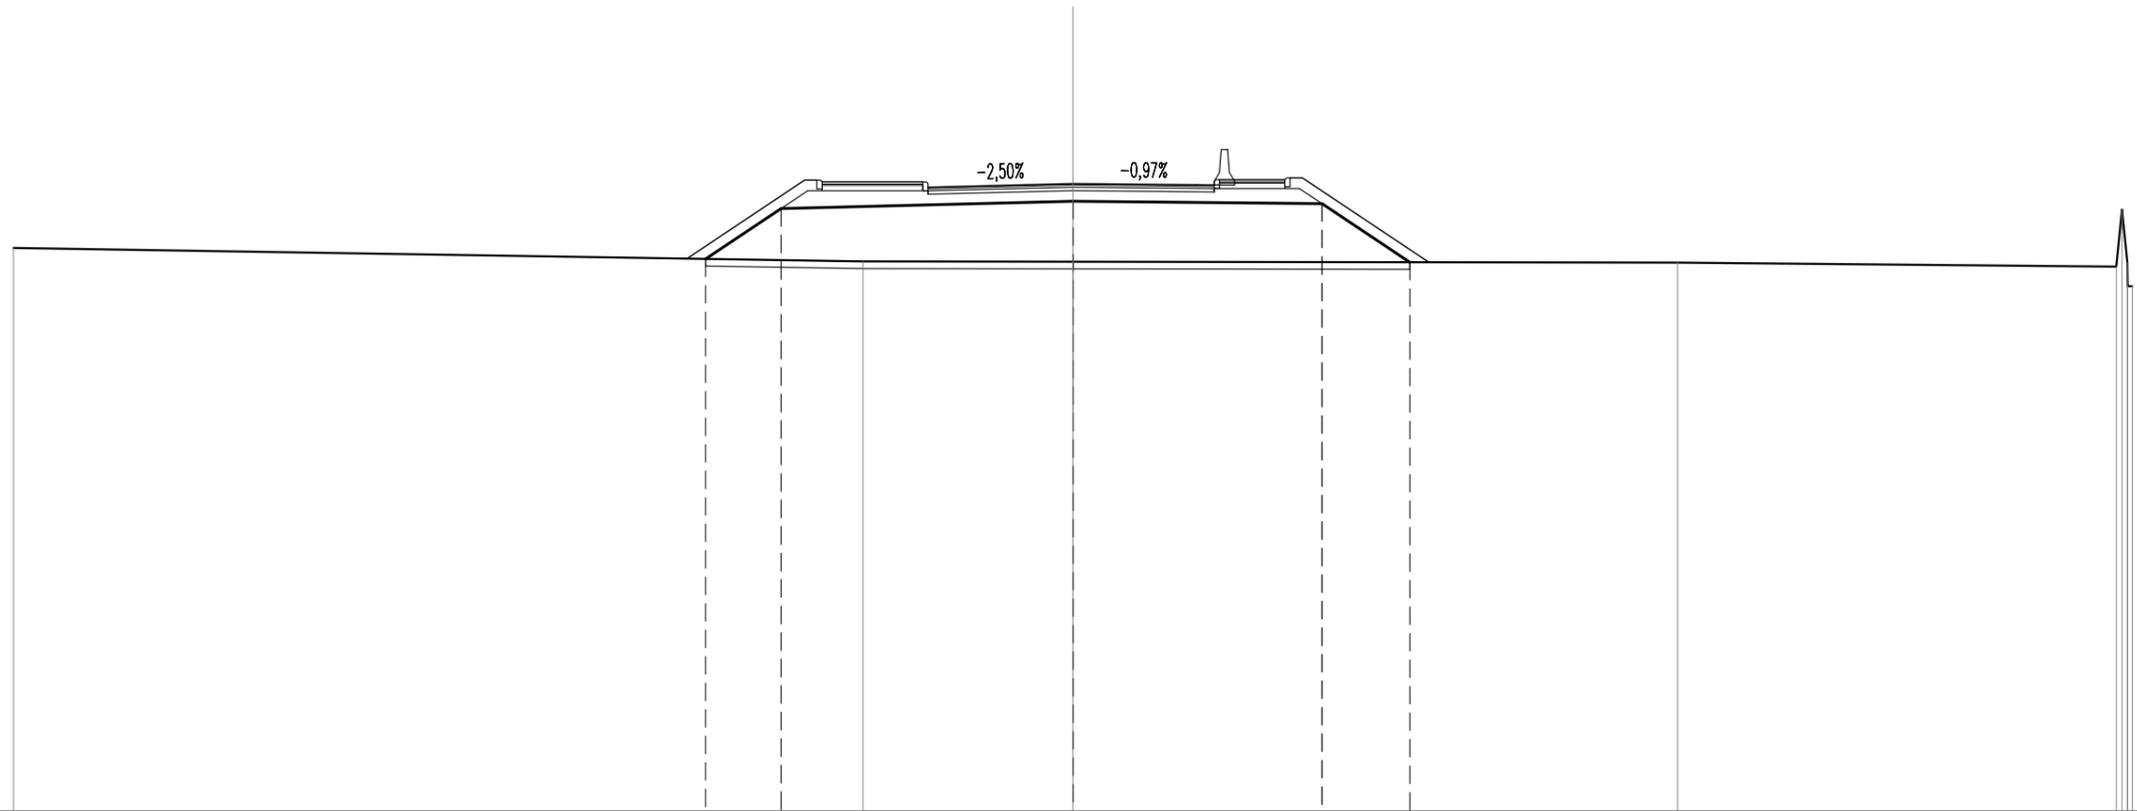


SCALA 1:200

QT.RIF. -5,000

QUOTE TERRENO	10,96		10,58	10,57		10,55		10,43 12,05 10,55 9,88 9,88
DIST.PARZIALI TERRENO		24,05		5,95		17,12		12,42
QUOTE PROGETTO			10,65	12,08	12,28		12,22	10,56
DIST.PARZIALI PROGETTO			2,14	8,27		7,05	2,48	
QUOTE FINITO			12,88 12,88 12,83	12,83 12,69	12,78	12,75	12,89 12,94 12,94	
DIST. PARZIALI FINITO			2,85	0,65 3,60	3,50	2,50		
DIST. PROGRESSIVE FINITO			-7,60 -7,25 -7,10	-4,25 -4,10 -3,60	0,00	-3,50 -4,00 -4,15	6,00 6,15 6,50	

SCAVI E BONIFICHE	
SCOTICO	20,630 m
RILEVATI	
RILEVATO	37,018 m <sup>2</sup>
TERRENO VEGETALE	9,925 m
SOVRASTRUTTURA STRADALE	
STRATO DI USURA	8,043 m
STRATO DI BINDER	8,043 m
STRATO DI BASE	8,043 m
STRATO DI FONDAZIONE	5,306 m <sup>2</sup>
MANUFATTI	
PAVIMENTAZIONE MARCIAPIEDE	0,282 m <sup>2</sup>
STRATO DI BASE MARCIAPIEDE	0,188 m <sup>2</sup>
STRATO DI FONDAZIONE MARCIAPIEDE	0,705 m <sup>2</sup>

NV03B  
 SEZIONE N.: 10  
 QT. PROGETTO: 12,989  
 DIST.PROG.: 150,067  
 DIST.PREC.: 10,067  
 DIST.SUCC.: 7,164

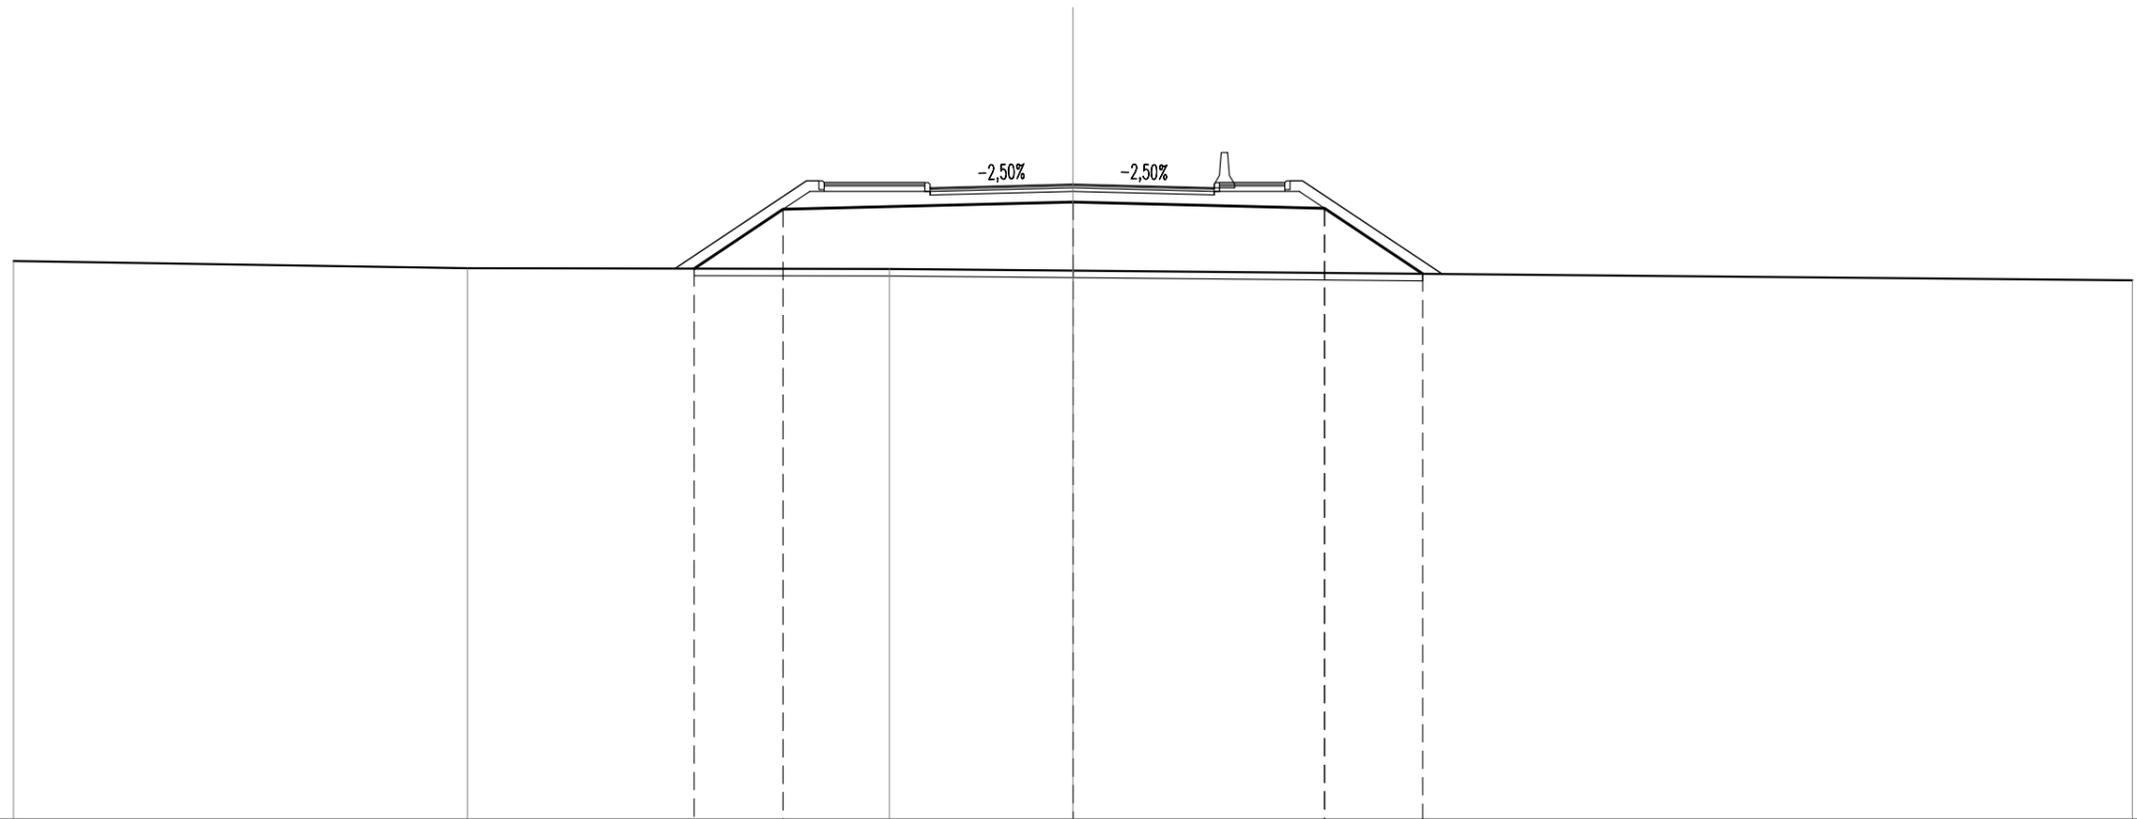


SCALA 1:200

QT.RIF. -5,000

QUOTE TERRENO	10,82	10,61	10,60	10,55	10,27		
DIST.PARZIALI TERRENO	12,86	11,94	5,20	30,00			
QUOTE PROGETTO		10,60	12,28	12,49	12,31	10,46	
DIST.PARZIALI PROGETTO		2,52	8,21	7,13	2,78		
QUOTE FINITO		13,09	13,04	13,04	12,90	13,04	13,09
DIST. PARZIALI FINITO		2,85	0,65	3,54	3,50	2,50	
DIST. PROGRESSIVE FINITO		-7,54	-7,19	-4,19	-3,50	6,00	6,15

SCAVI E BONIFICHE	
SCOTICO	13,755 m
RILEVATI	
RILEVATO	28,544 m <sup>2</sup>
TERRENO VEGETALE	5,519 m
SOVRASTRUTTURA STRADALE	
STRATO DI USURA	7,502 m
STRATO DI BINDER	7,502 m
STRATO DI BASE	7,502 m
STRATO DI FONDAZIONE	3,452 m <sup>2</sup>
MANUFATTI	
PAVIMENTAZIONE MARCIAPIEDE	0,111 m <sup>2</sup>
STRATO DI BASE MARCIAPIEDE	0,074 m <sup>2</sup>
STRATO DI FONDAZIONE MARCIAPIEDE	0,278 m <sup>2</sup>

NV03B  
 SEZIONE N.: 11  
 QT. PROGETTO: 13,135  
 DIST.PROG.: 157,231  
 DIST.PREC.: 7,164  
 DIST.SUCC.: 23,174

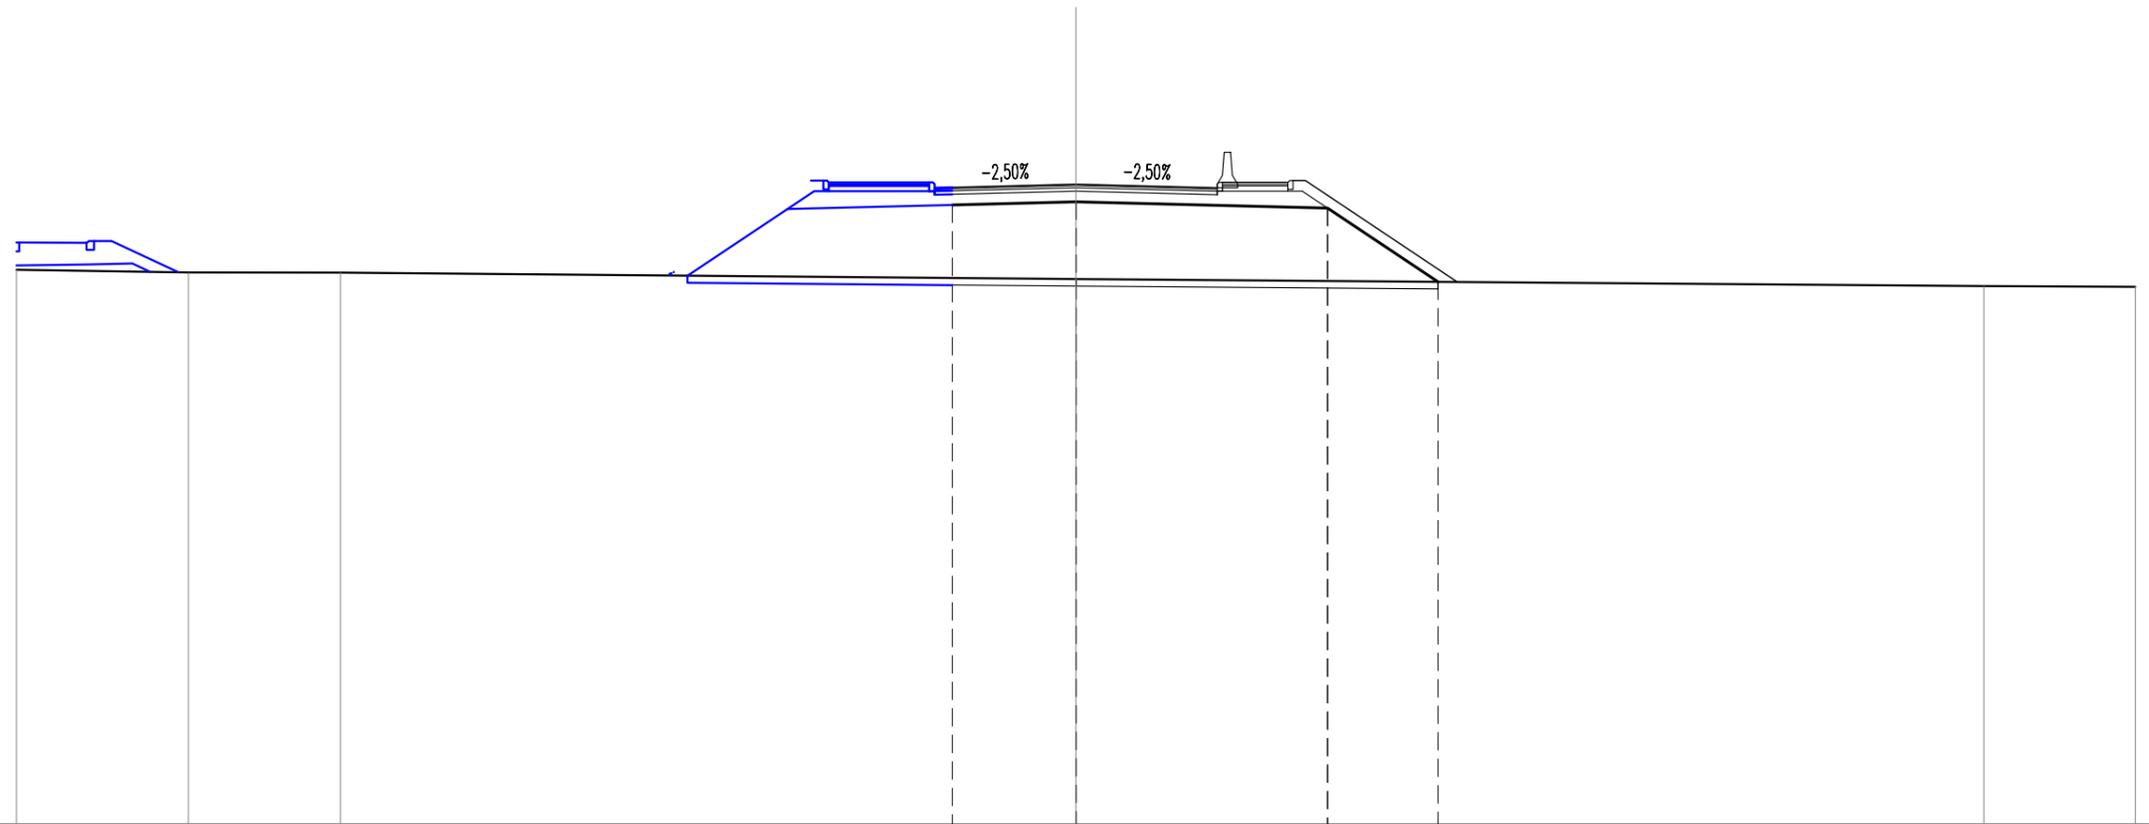

SCALA 1:200


QT.RIF. -5,000

QUOTE TERRENO	10,71	10,64	10,63		10,45		10,25	10,23
DIST.PARZIALI TERRENO	4,87	4,31	20,83		25,71		4,29	
QUOTE PROGETTO					12,55	12,64	12,46	10,37
DIST.PARZIALI PROGETTO					3,50	7,13	3,13	
QUOTE FINITO					13,05	13,14	13,05	13,19 13,24 13,24
DIST. PARZIALI FINITO					3,50	3,50	2,50	
DIST. PROGRESSIVE FINITO					-3,50	0,00	3,50 4,00 4,15	6,00 6,15 6,50



SCAVI E BONIFICHE	
SCOTICO	14,750 m
RILEVATI	
RILEVATO	76,213 m <sup>2</sup>
TERRENO VEGETALE	6,604 m
SOVRASTRUTTURA STRADALE	
STRATO DI USURA	12,178 m
STRATO DI BINDER	12,178 m
STRATO DI BASE	12,178 m
STRATO DI FONDAZIONE	7,243 m <sup>2</sup>
MANUFATTI	
PAVIMENTAZIONE MARCIAPIEDE	0,350 m <sup>2</sup>
STRATO DI BASE MARCIAPIEDE	0,233 m <sup>2</sup>
STRATO DI FONDAZIONE MARCIAPIEDE	0,875 m <sup>2</sup>

NV03B  
 SEZIONE N.: 13  
 QT. PROGETTO: 13,933  
 DIST.PROG.: 196,342  
 DIST.PREC.: 15,937  
 DIST.SUCC.: 3,536

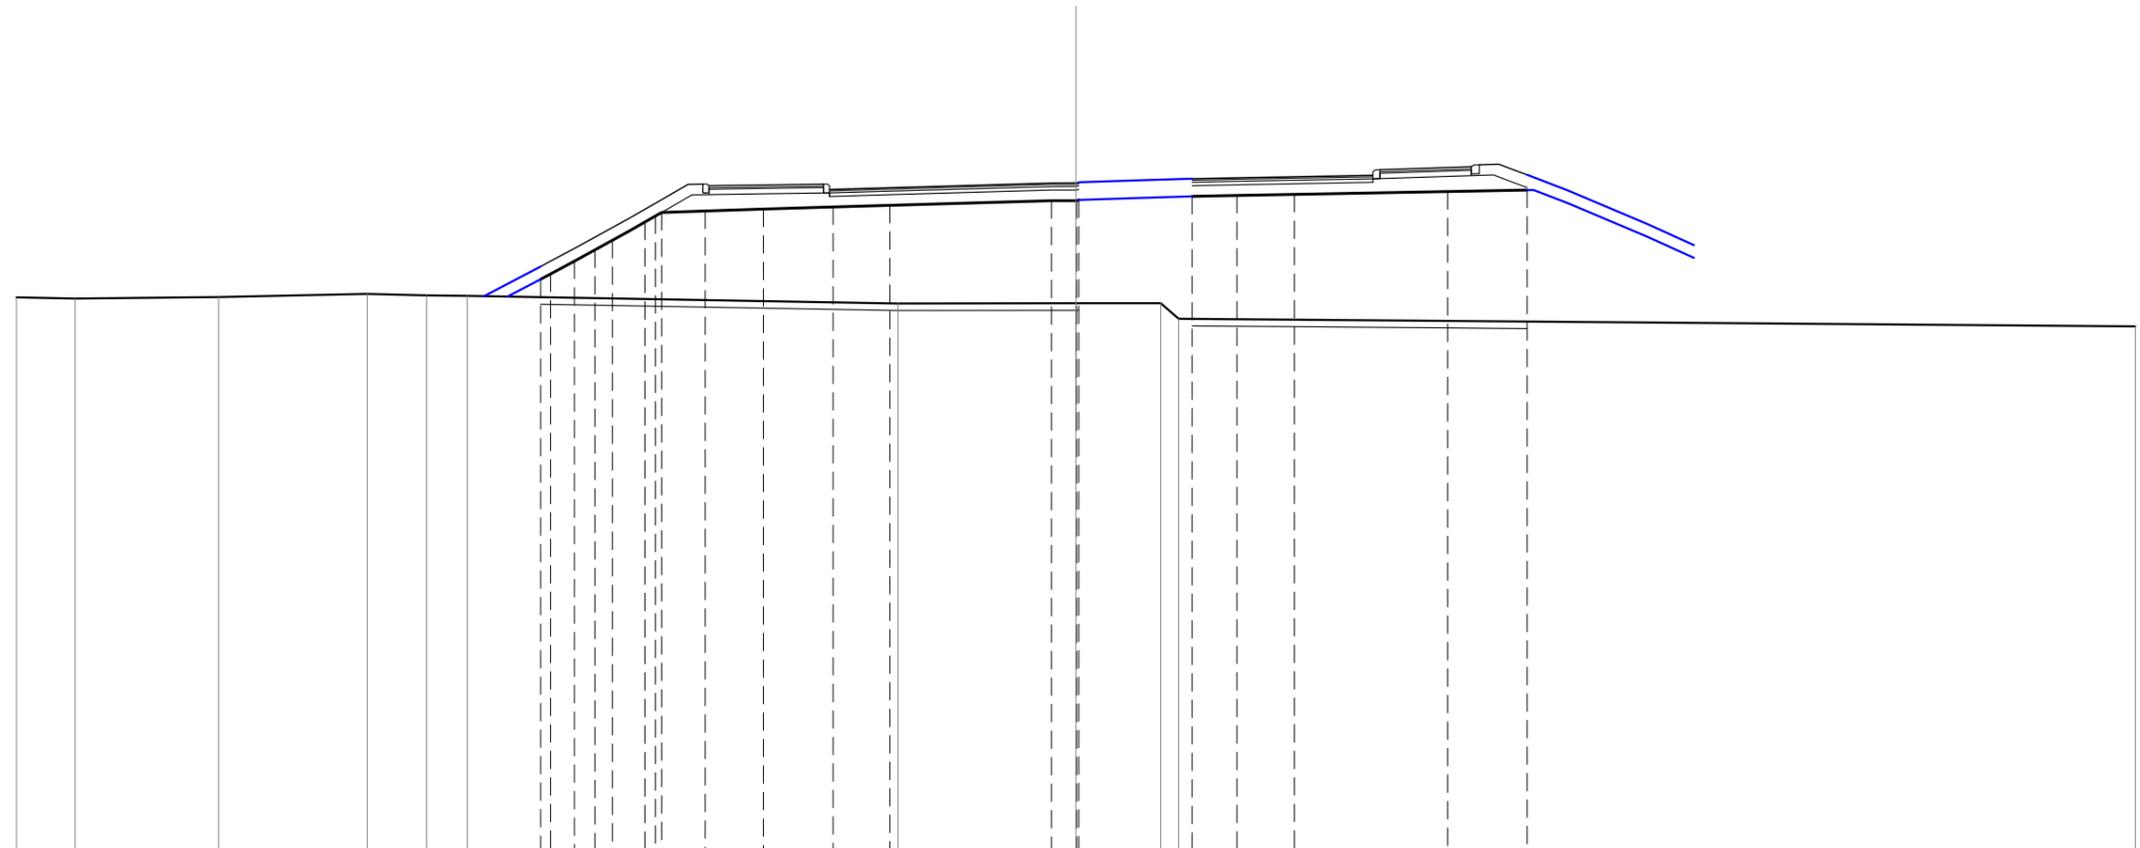


SCALA 1:200

QT.RIF. -5,000

QUOTE TERRENO	10,70	10,66	10,70	10,79	10,75	10,74				10,52	10,53	10,53	10,08					9,87																	
DIST.PARZIALI TERRENO	1,66	4,06	4,21	1,68	1,16		12,19			5,04	2,40	0,51					27,09																		
QUOTE PROGETTO							11,21	11,36	11,72	12,06	12,40	12,31	12,83	13,00	13,10	13,14	13,19	13,25	13,30	13,43	13,43	13,45	13,55	13,58	13,61	13,69	13,73								
DIST.PARZIALI PROGETTO							0,68	0,68	0,58	0,49	0,92	1,24	1,65	1,97	1,60	4,58	0,69	3,21	1,27	1,63	4,34	2,25													
QUOTE FINITO							11,57	11,72	12,06	12,40	12,67	13,19	13,36	13,89	13,90	13,85	13,88	13,90	13,77	13,80	13,93	13,93	13,95	14,05	14,08	14,11	14,14	14,31	14,39	14,45	14,47	14,28	14,16		
DIST. PARZIALI FINITO							0,68	0,58	0,49	0,92	0,92	1,54	1,70	0,72	1,15	4,58	0,69	3,21	1,27	1,63	1,58	0,84	2,59	0,55	0,50	0,55	0,50	0,55	0,50	0,50	0,50	0,50			
DIST. PROGRESSIVE FINITO							-15,16	-14,88	-14,20	-13,62	-13,13	-12,21	-11,90	-10,98	-10,56	-10,39	-8,85	-7,14	-6,98	-6,42	-5,27	-0,69	0,00	0,08	3,29	4,56	6,19	7,77	8,41	8,61	11,20	11,42	11,97	12,47	12,78

SCAVI E BONIFICHE	
SCOTICO	3,030 m
RILEVATI	
RILEVATO	7,313 m <sup>2</sup>
SOVRASTRUTTURA STRADALE	
STRATO DI USURA	0,935 m
STRATO DI BINDER	0,935 m
STRATO DI BASE	0,935 m
STRATO DI FONDAZIONE	1,153 m <sup>2</sup>
MANUFATTI	
PAVIMENTAZIONE MARCIAPIEDE	0,114 m <sup>2</sup>
STRATO DI BASE MARCIAPIEDE	0,076 m <sup>2</sup>
STRATO DI FONDAZIONE MARCIAPIEDE	0,285 m <sup>2</sup>

NV03B  
 SEZIONE N.: 14  
 QT. PROGETTO: 14,005  
 DIST.PROG.: 199,878  
 DIST.PREC.: 3,536

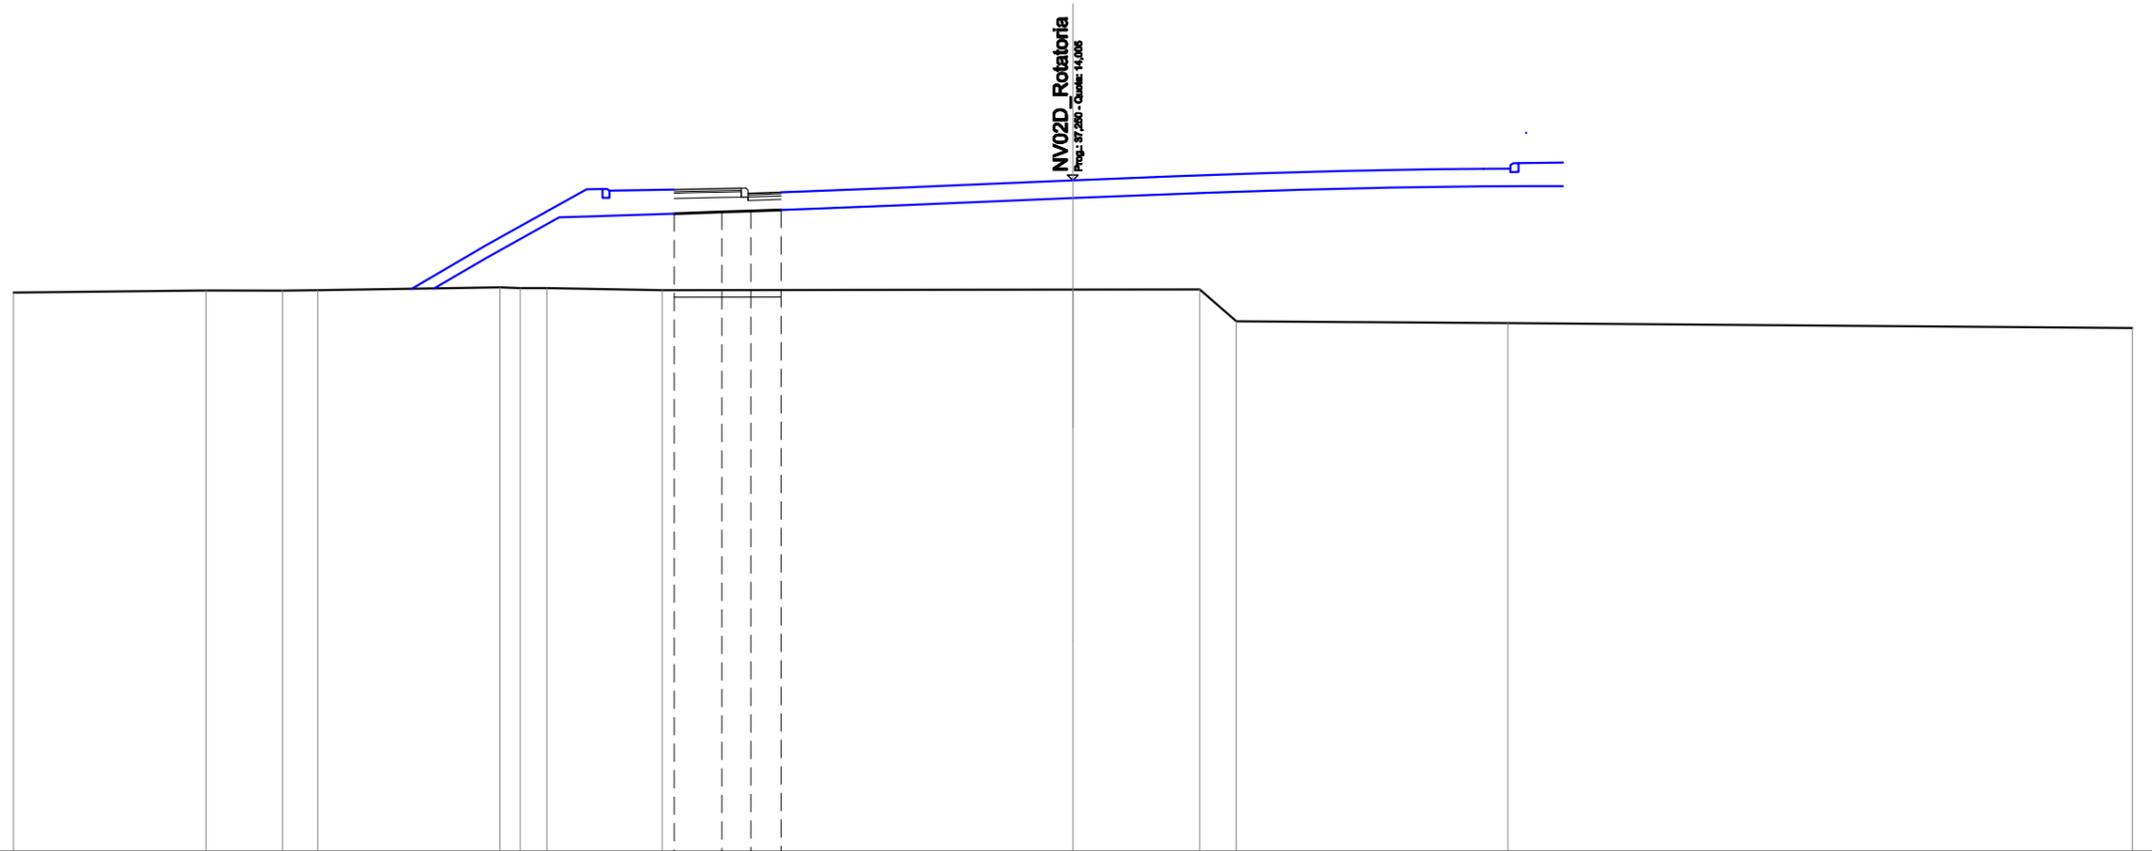

SCALA 1:200


QT.RIF. -5,000

QUOTE TERRENO	10,83	10,89	10,89	10,90		10,96	10,96	10,96	10,90		10,92	10,92	10,02	9,97		9,83
DIST.PARZIALI TERRENO		5,45	2,17	0,98	5,16	0,57	0,76	3,26		11,63	3,59	1,04	7,69		17,68	
QUOTE PROGETTO									13,06	13,11	13,14	13,17				
DIST.PARZIALI PROGETTO									1,35	0,82	0,86					
QUOTE FINITO									13,74	13,77	13,78	13,66	13,67			
DIST. PARZIALI FINITO									0,96	0,55	0,82					
DIST. PROGRESSIVE FINITO									-11,29	-10,90	-9,94	-9,39	-8,20	-8,57	-8,26	

**“NV03C”**

<b>SCAVI E BONIFICHE</b>	
STERRO	0,371 m <sup>2</sup>
SCOTICO	7,764 m
<b>RILEVATI</b>	
RIEMPIMENTO	3,488 m <sup>2</sup>
RILEVATO	3,162 m <sup>2</sup>
TERRENO VEGETALE	6,421 m
<b>SOVRASTRUTTURA STRADALE</b>	
STRATO DI USURA	8,000 m
STRATO DI BINDER	8,000 m
STRATO DI BASE	8,000 m
STRATO DI FONDAZIONE	3,624 m <sup>2</sup>
<b>MANUFATTI</b>	
PAVIMENTAZIONE MARCIAPIEDE	0,081 m <sup>2</sup>
STRATO DI BASE MARCIAPIEDE	0,054 m <sup>2</sup>
STRATO DI FONDAZIONE MARCIAPIEDE	0,202 m <sup>2</sup>

**NV03C Rotatoria**  
**SEZIONE N.: 1**  
 QT. PROGETTO: 13,796  
 DIST.PROG.: 0,000  
 DIST.SUCC.: 4,916

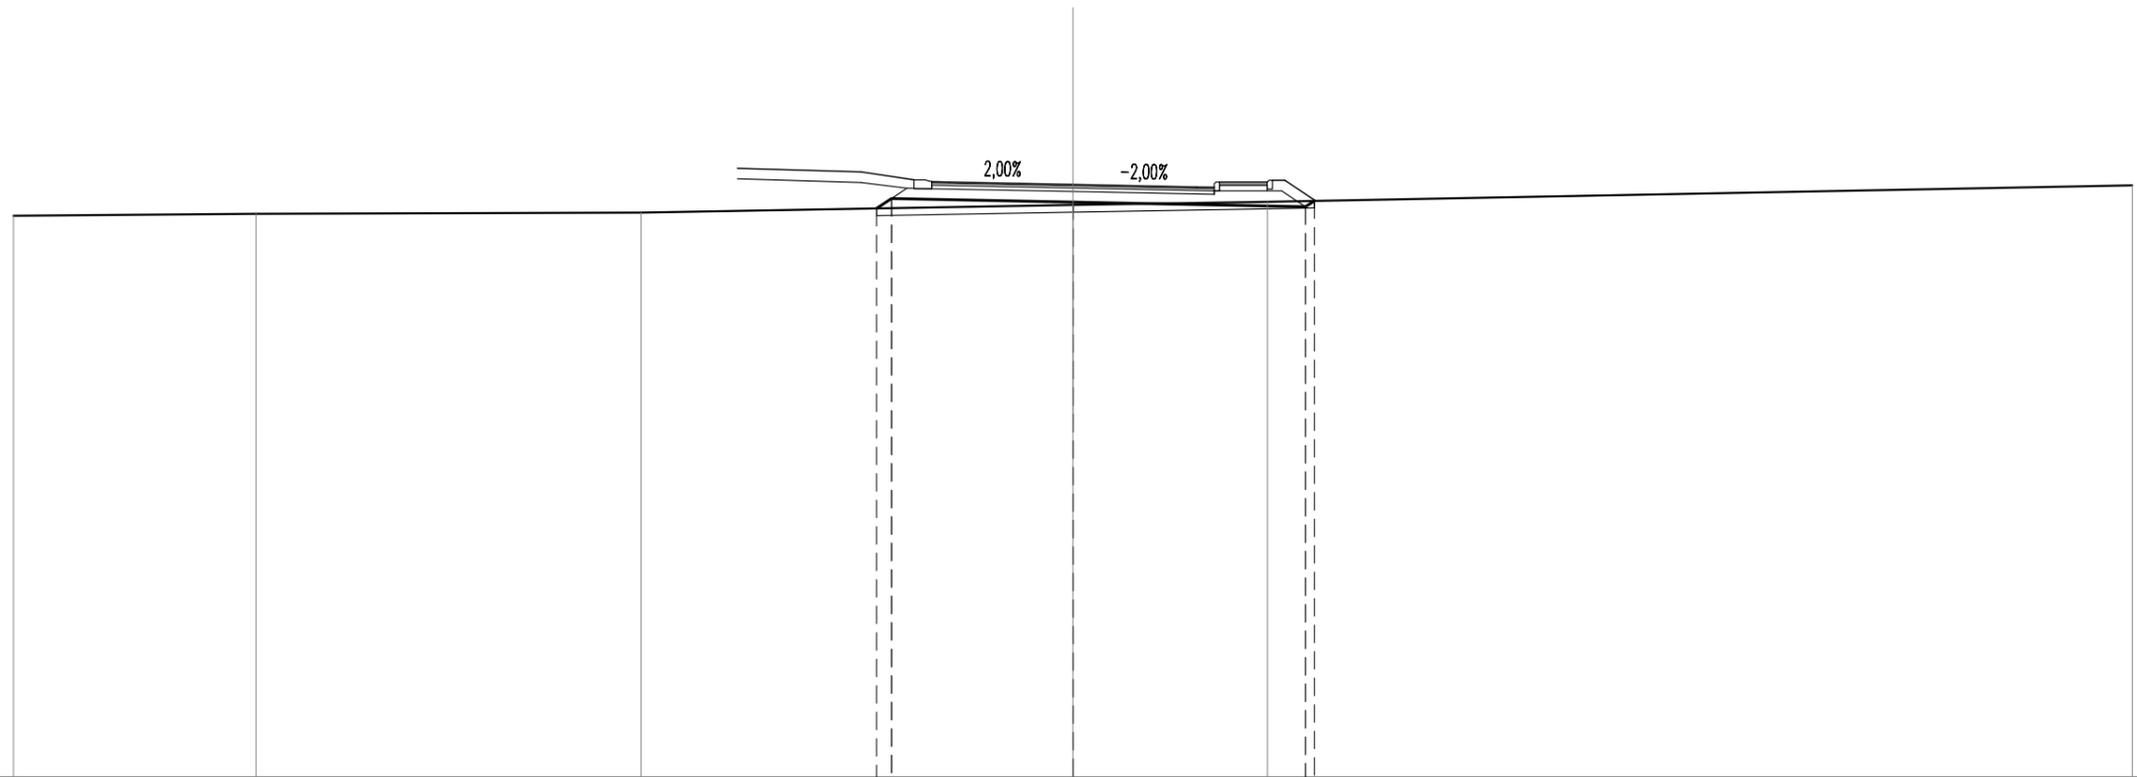


SCALA 1:200

QT.RIF. -3,000

QUOTE TERRENO		12,91	12,97	13,00		13,22	13,31		13,77
DIST.PARZIALI TERRENO		6,87	10,90	12,23		5,51	24,49		
QUOTE PROGETTO					13,12 13,40	13,30	13,16 13,33		
DIST.PARZIALI PROGETTO					5,14	6,59			
QUOTE FINITO			14,26	14,15	13,93 13,86 13,87	13,80	13,73 13,87	13,87 13,92 13,92	
DIST. PARZIALI FINITO			3,50	1,50	0,50 0,50	3,50	3,50	0,65 1,35	
DIST. PROGRESSIVE FINITO			-9,50	-6,00	-4,50 -4,00 -3,50	0,00	-3,50 -4,00 -4,15	5,50 5,65 6,00	

SCAVI E BONIFICHE	
SCOTICO	12,514 m
RILEVATI	
RIEMPIMENTO	4,384 m <sup>2</sup>
RILEVATO	5,704 m <sup>2</sup>
TERRENO VEGETALE	6,720 m
SOVRASTRUTTURA STRADALE	
STRATO DI USURA	8,000 m
STRATO DI BINDER	8,000 m
STRATO DI BASE	8,000 m
STRATO DI FONDAZIONE	3,624 m <sup>2</sup>
MANUFATTI	
PAVIMENTAZIONE MARCIAPIEDE	0,081 m <sup>2</sup>
STRATO DI BASE MARCIAPIEDE	0,054 m <sup>2</sup>
STRATO DI FONDAZIONE MARCIAPIEDE	0,202 m <sup>2</sup>

NV03C Rotatoria  
 SEZIONE N.: R2  
 QT. PROGETTO: 14,042  
 DIST.PROG.: 4,916  
 DIST.PREC.: 4,916  
 DIST.SUCC.: 7,957

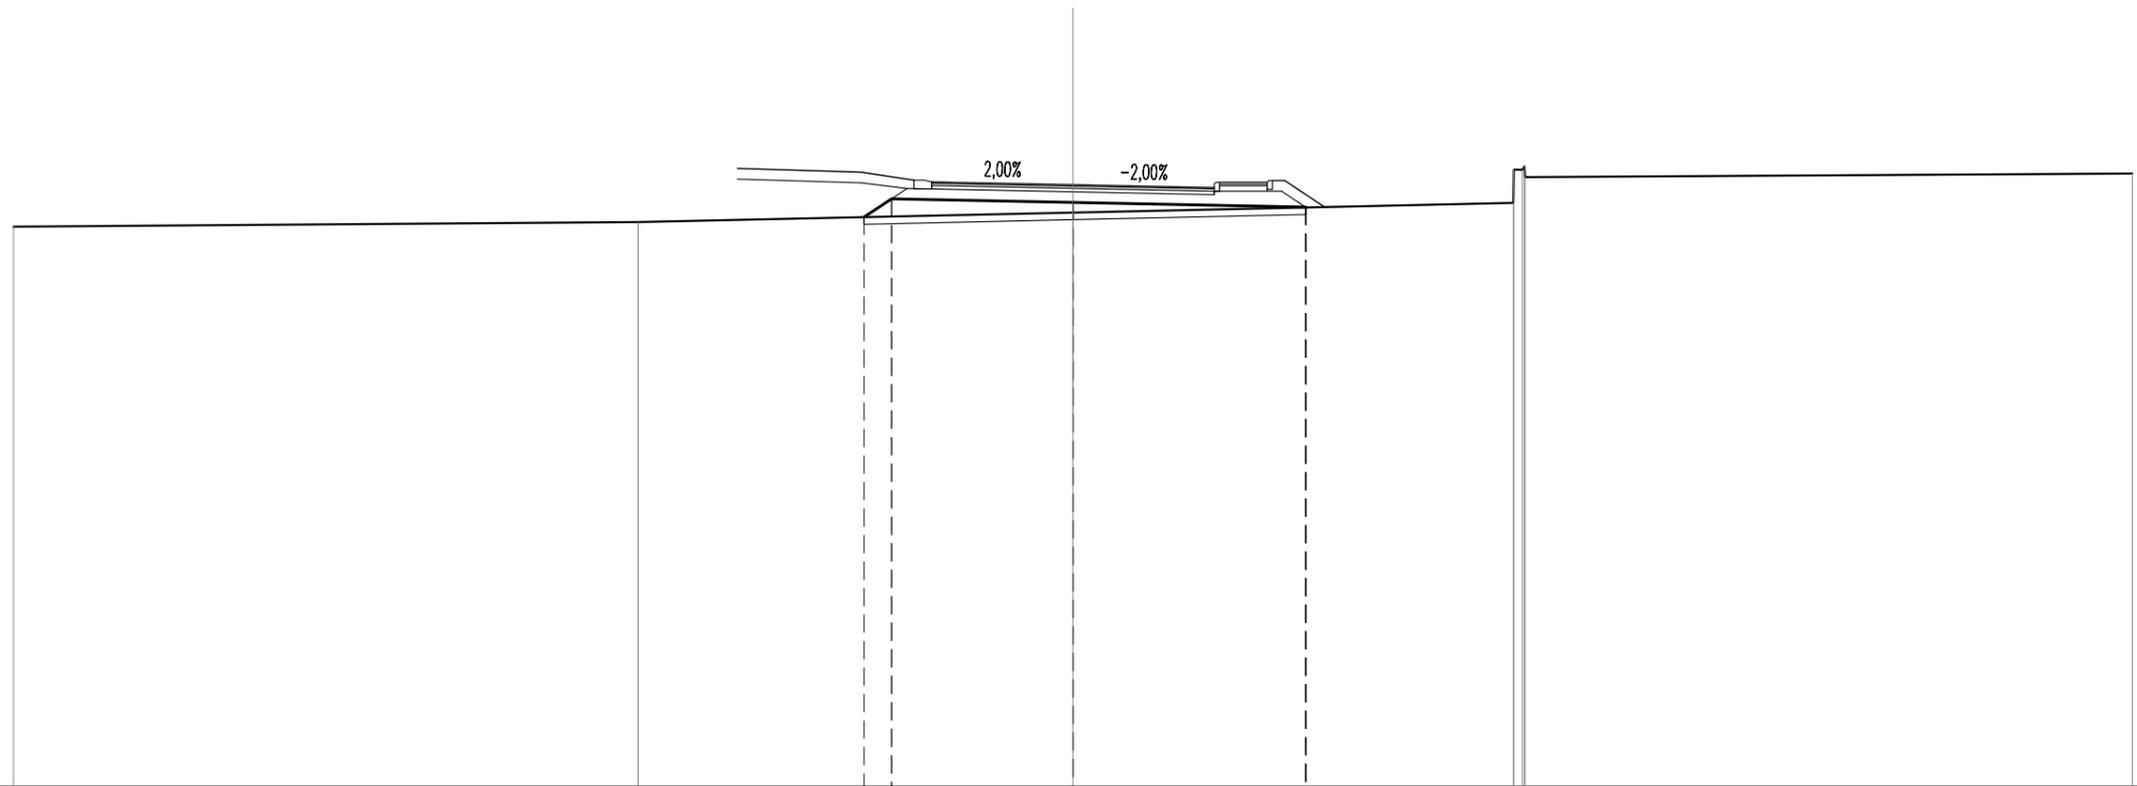


SCALA 1:200

QT.RIF. -3,000

QUOTE TERRENO		12,86		12,99		13,25		13,53	14,27	14,47	14,56	14,26		14,36	
DIST.PARZIALI TERRENO			17,69		12,31		12,47			17,20					
QUOTE PROGETTO					13,13	13,64		13,54		13,41	13,40				
DIST.PARZIALI PROGETTO					0,78	5,14		6,59							
QUOTE FINITO			14,50		14,40	14,17	14,12	14,11		14,04	13,97	14,11	14,11	14,16	
DIST. PARZIALI FINITO			3,50		1,50	0,50	0,50	3,50		3,50	0,65	1,35			
DIST. PROGRESSIVE FINITO			-9,50		-6,00	-4,50	-4,00	-3,50		0,00	3,50	4,00	4,15	5,50	6,00

<b>SCAVI E BONIFICHE</b>	
STERRO	0,247 m <sup>2</sup>
SCOTICO	6,311 m
<b>RILEVATI</b>	
RIEMPIMENTO	5,227 m <sup>2</sup>
RILEVATO	6,711 m <sup>2</sup>
TERRENO VEGETALE	5,018 m
<b>SOVRASTRUTTURA STRADALE</b>	
STRATO DI USURA	7,500 m
STRATO DI BINDER	7,500 m
STRATO DI BASE	7,500 m
STRATO DI FONDAZIONE	2,526 m <sup>2</sup>

NV03C Rotatoria  
 SEZIONE N.: R3  
 QT. PROGETTO: 14,282  
 DIST.PROG.: 12,874  
 DIST.PREC.: 7,957  
 DIST.SUCC.: 7,127

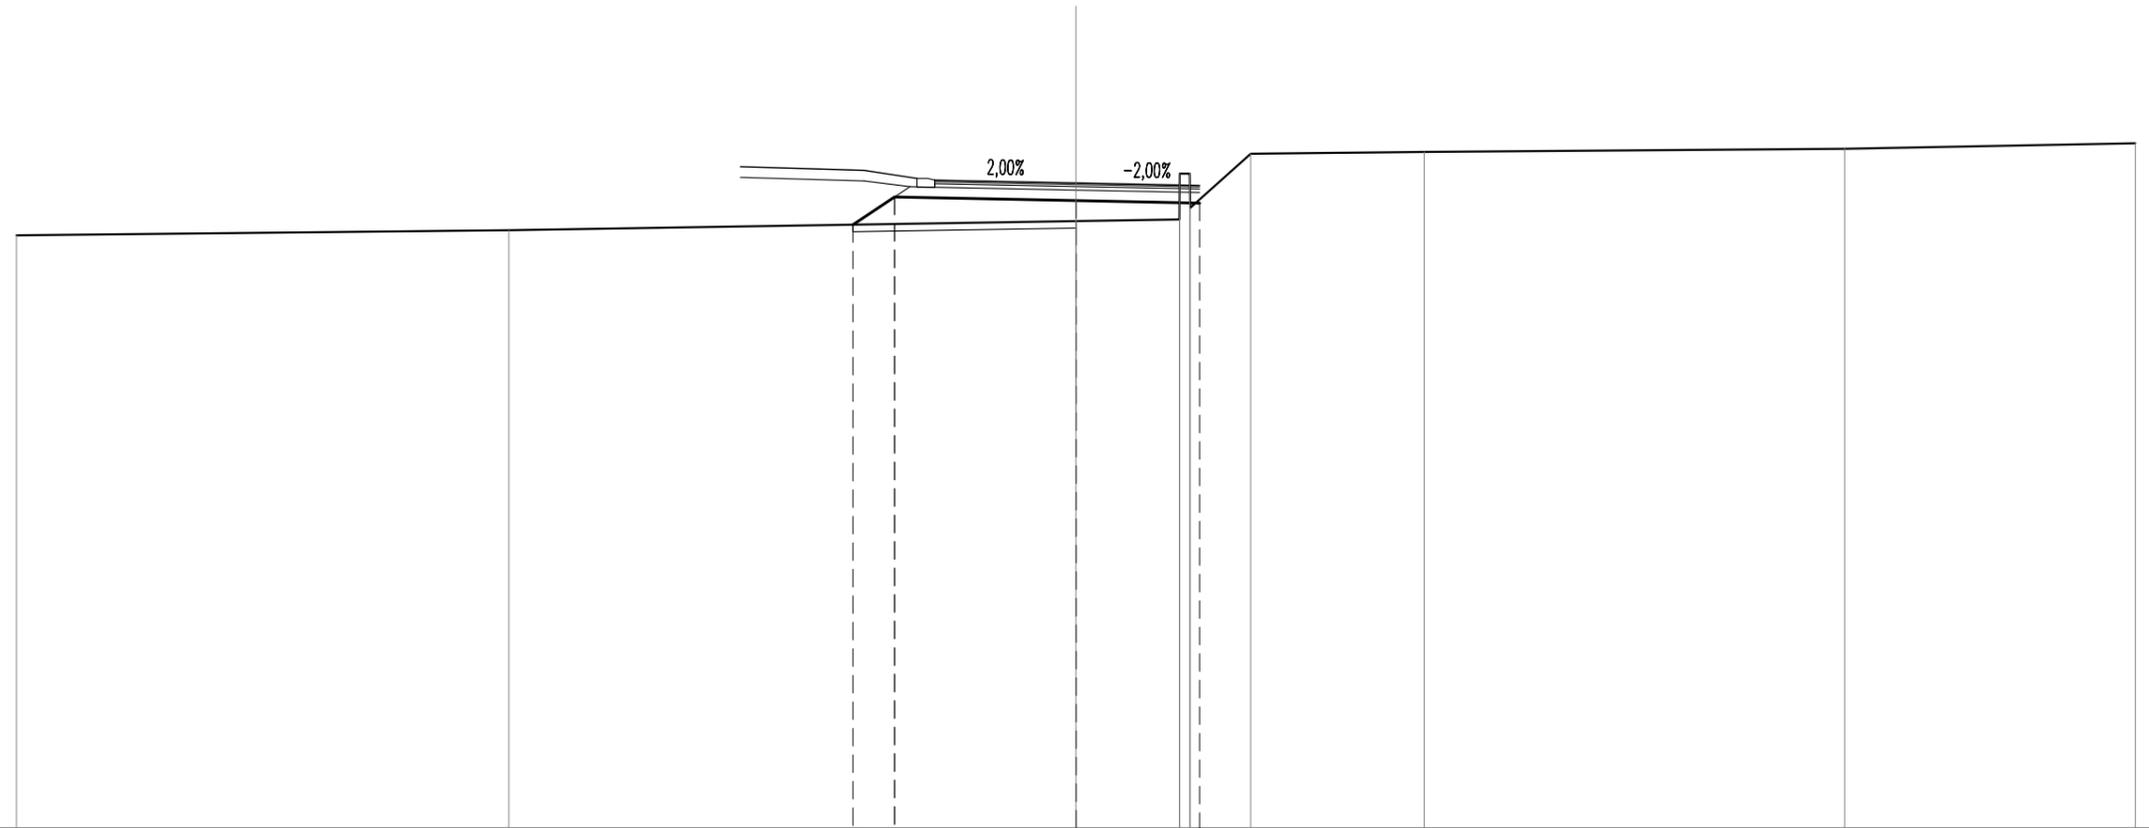


SCALA 1:200

QT.RIF. -4,000

QUOTE TERRENO		12,80		12,94				13,20	13,25	14,54	14,55	13,58	15,11		15,16		15,25		15,40
DIST.PARZIALI TERRENO			13,94			16,06			2,93	1,72		4,91		11,90		8,23			
QUOTE PROGETTO								13,10	13,88				13,78	13,71					
DIST.PARZIALI PROGETTO								1,17	5,14			3,50							
QUOTE FINITO						14,74	14,64	14,41	14,36		14,28	14,21							
DIST. PARZIALI FINITO						3,50	1,50	0,50	0,50	3,50	3,50								
DIST. PROGRESSIVE FINITO						-9,50	-6,00	-4,50	-4,00	0,00	-3,50								

<b>SCAVI E BONIFICHE</b>	
STERRO	0,383 m <sup>2</sup>
SCOTICO	11,514 m
<b>RILEVATI</b>	
RIEMPIMENTO	5,121 m <sup>2</sup>
RILEVATO	9,592 m <sup>2</sup>
TERRENO VEGETALE	6,634 m
<b>SOVRASTRUTTURA STRADALE</b>	
STRATO DI USURA	8,000 m
STRATO DI BINDER	8,000 m
STRATO DI BASE	8,000 m
STRATO DI FONDAZIONE	3,852 m <sup>2</sup>
<b>MANUFATTI</b>	
PAVIMENTAZIONE MARCIAPIEDE	0,111 m <sup>2</sup>
STRATO DI BASE MARCIAPIEDE	0,074 m <sup>2</sup>
STRATO DI FONDAZIONE MARCIAPIEDE	0,278 m <sup>2</sup>

NV03C Rotatoria  
 SEZIONE N.: R4  
 QT. PROGETTO: 14,228  
 DIST.PROG.: 20,001  
 DIST.PREC.: 7,127  
 DIST.SUCC.: 9,844

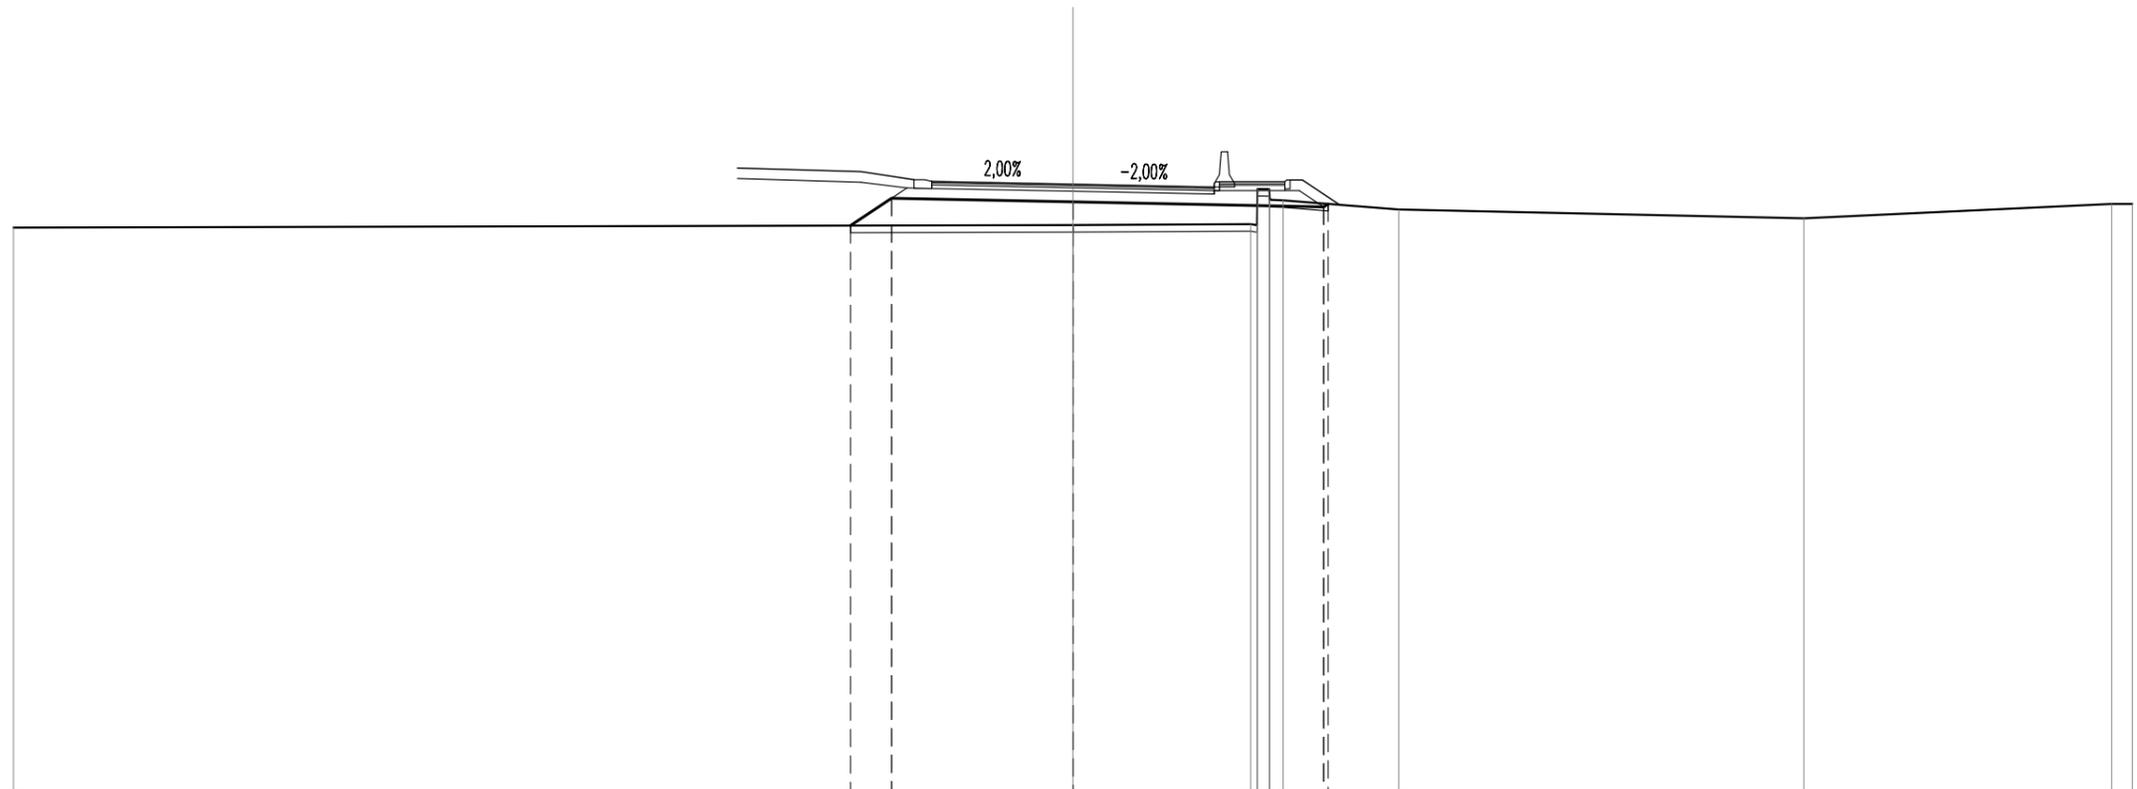


SCALA 1:200

QT.RIF. -3,000

QUOTE TERRENO		13,00						13,07		13,10	13,07	14,09	14,09	13,79	13,77	13,51		13,27			13,67	13,67	
DIST.PARZIALI TERRENO			30,00					5,03			3,27					11,47		8,71			0,58	13,67	
QUOTE PROGETTO								13,73						13,59	13,57								
DIST.PARZIALI PROGETTO								1,16		5,14		7,10											
QUOTE FINITO				14,69				14,58	14,36	14,31	14,30			14,23		14,16					14,30	14,35	14,35
DIST. PARZIALI FINITO				3,50				1,50	0,50	0,50	3,50		3,50		2,50								
DIST. PROGRESSIVE FINITO				-9,50				-6,00	-4,50	-4,00	-3,50		0,00		-3,50	-4,00	-4,15				6,00	6,15	6,50

SCAVI E BONIFICHE	
SCOTICO	13,147 m
RILEVATI	
RIEMPIMENTO	3,731 m <sup>2</sup>
RILEVATO	6,445 m <sup>2</sup>
TERRENO VEGETALE	7,133 m
SOVRASTRUTTURA STRADALE	
STRATO DI USURA	8,000 m
STRATO DI BINDER	8,000 m
STRATO DI BASE	8,000 m
STRATO DI FONDAZIONE	3,852 m <sup>2</sup>
MANUFATTI	
PAVIMENTAZIONE MARCIAPIEDE	0,111 m <sup>2</sup>
STRATO DI BASE MARCIAPIEDE	0,074 m <sup>2</sup>
STRATO DI FONDAZIONE MARCIAPIEDE	0,278 m <sup>2</sup>

NV03C Rotatoria  
 SEZIONE N.: R5  
 QT. PROGETTO: 13,796  
 DIST.PROG.: 29,845  
 DIST.PREC.: 9,844  
 DIST.SUCC.: 6,964

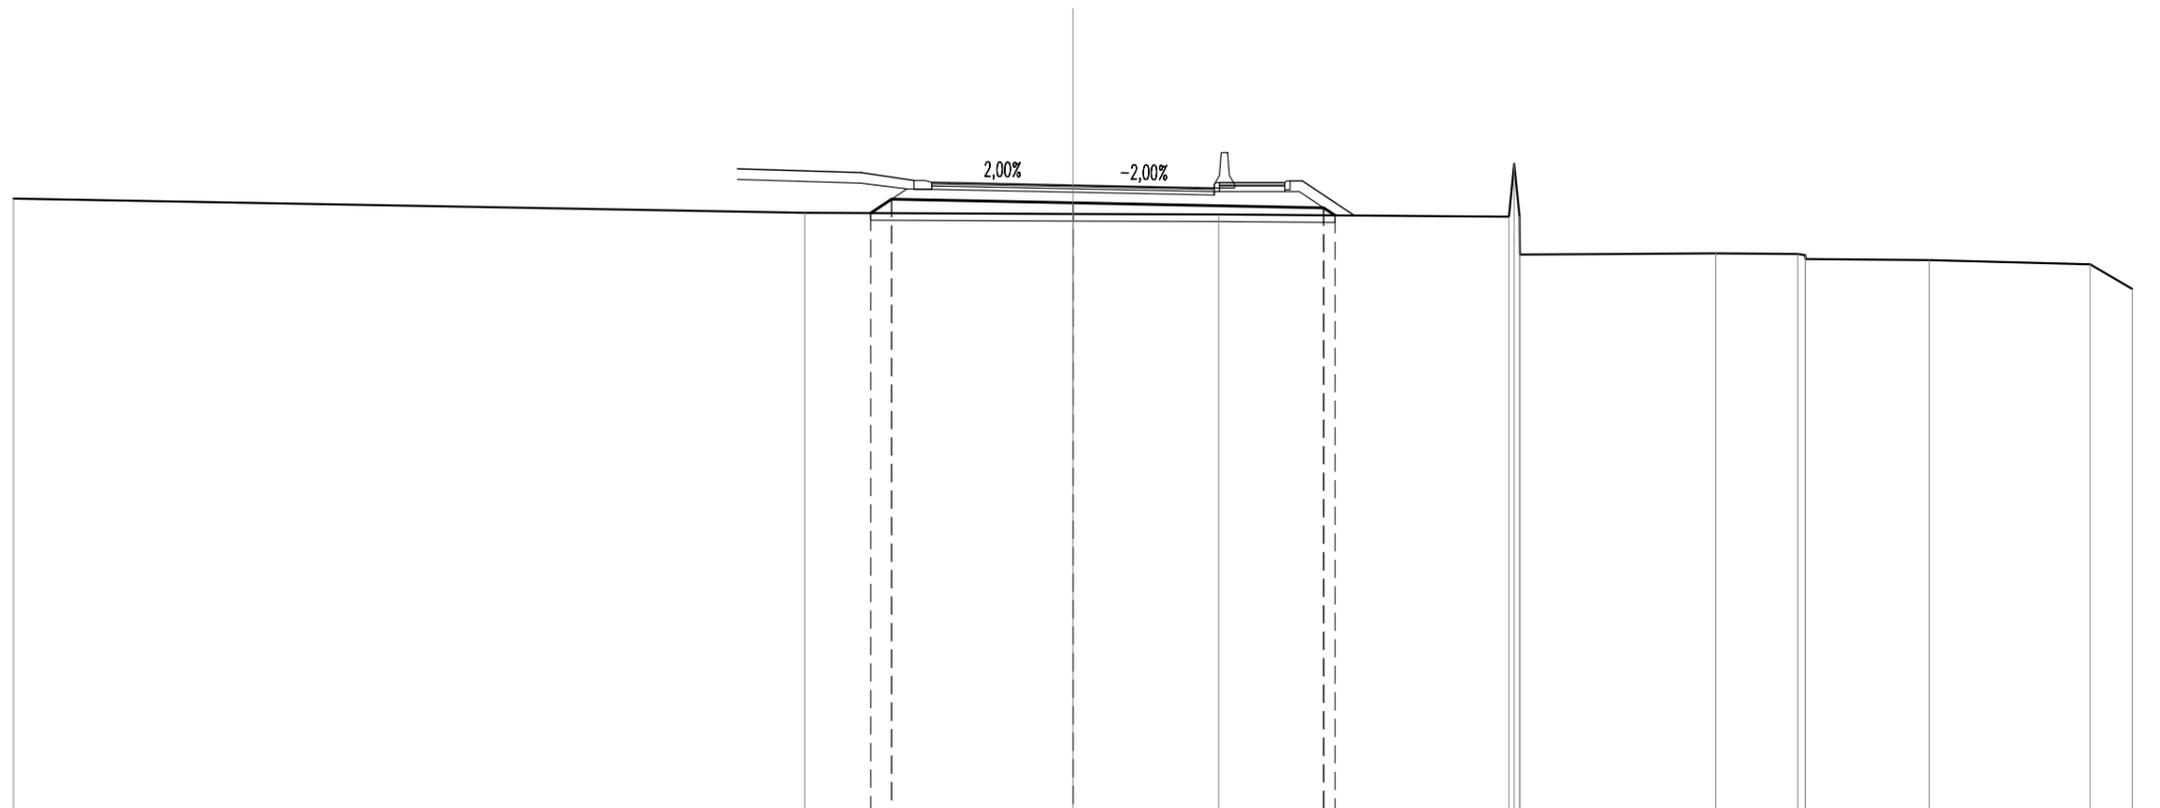


SCALA 1:200

QT.RIF. -4,000

QUOTE TERRENO	13,41	13,01	12,98	12,97	12,90 14,40 12,90 11,83	11,86	11,85 11,81 11,70	11,67	11,56	10,86
DIST.PARZIALI TERRENO	22,41	7,59	4,13	8,22	5,54	2,32	3,51	4,56	1,20	
QUOTE PROGETTO		13,01 13,40	13,30	13,15 12,94						
DIST.PARZIALI PROGETTO		0,59	5,14	7,10						
QUOTE FINITO	14,26	14,15 13,93 13,88 13,87	13,80	13,73	13,87 13,92 13,92					
DIST. PARZIALI FINITO	3,50	1,50 0,50 0,50	3,50	3,50	2,50					
DIST. PROGRESSIVE FINITO	-9,50	-6,00 -4,50 -4,00 -3,50	0,00	-3,50 -4,00 -4,15	6,00 6,15 6,50					

<b>SCAVI E BONIFICHE</b>	
STERRO	0,088 m <sup>2</sup>
SCOTICO	8,294 m
<b>RILEVATI</b>	
RIEMPIMENTO	2,417 m <sup>2</sup>
RILEVATO	2,742 m <sup>2</sup>
TERRENO VEGETALE	6,673 m
<b>SOVRASTRUTTURA STRADALE</b>	
STRATO DI USURA	8,000 m
STRATO DI BINDER	8,000 m
STRATO DI BASE	8,000 m
STRATO DI FONDAZIONE	3,852 m <sup>2</sup>
<b>MANUFATTI</b>	
PAVIMENTAZIONE MARCIAPIEDE	0,111 m <sup>2</sup>
STRATO DI BASE MARCIAPIEDE	0,074 m <sup>2</sup>
STRATO DI FONDAZIONE MARCIAPIEDE	0,278 m <sup>2</sup>

NV03C Rotatoria  
 SEZIONE N.: R6  
 QT. PROGETTO: 13,458  
 DIST.PROG.: 36,809  
 DIST.PREC.: 6,964  
 DIST.SUCC.: 7,958

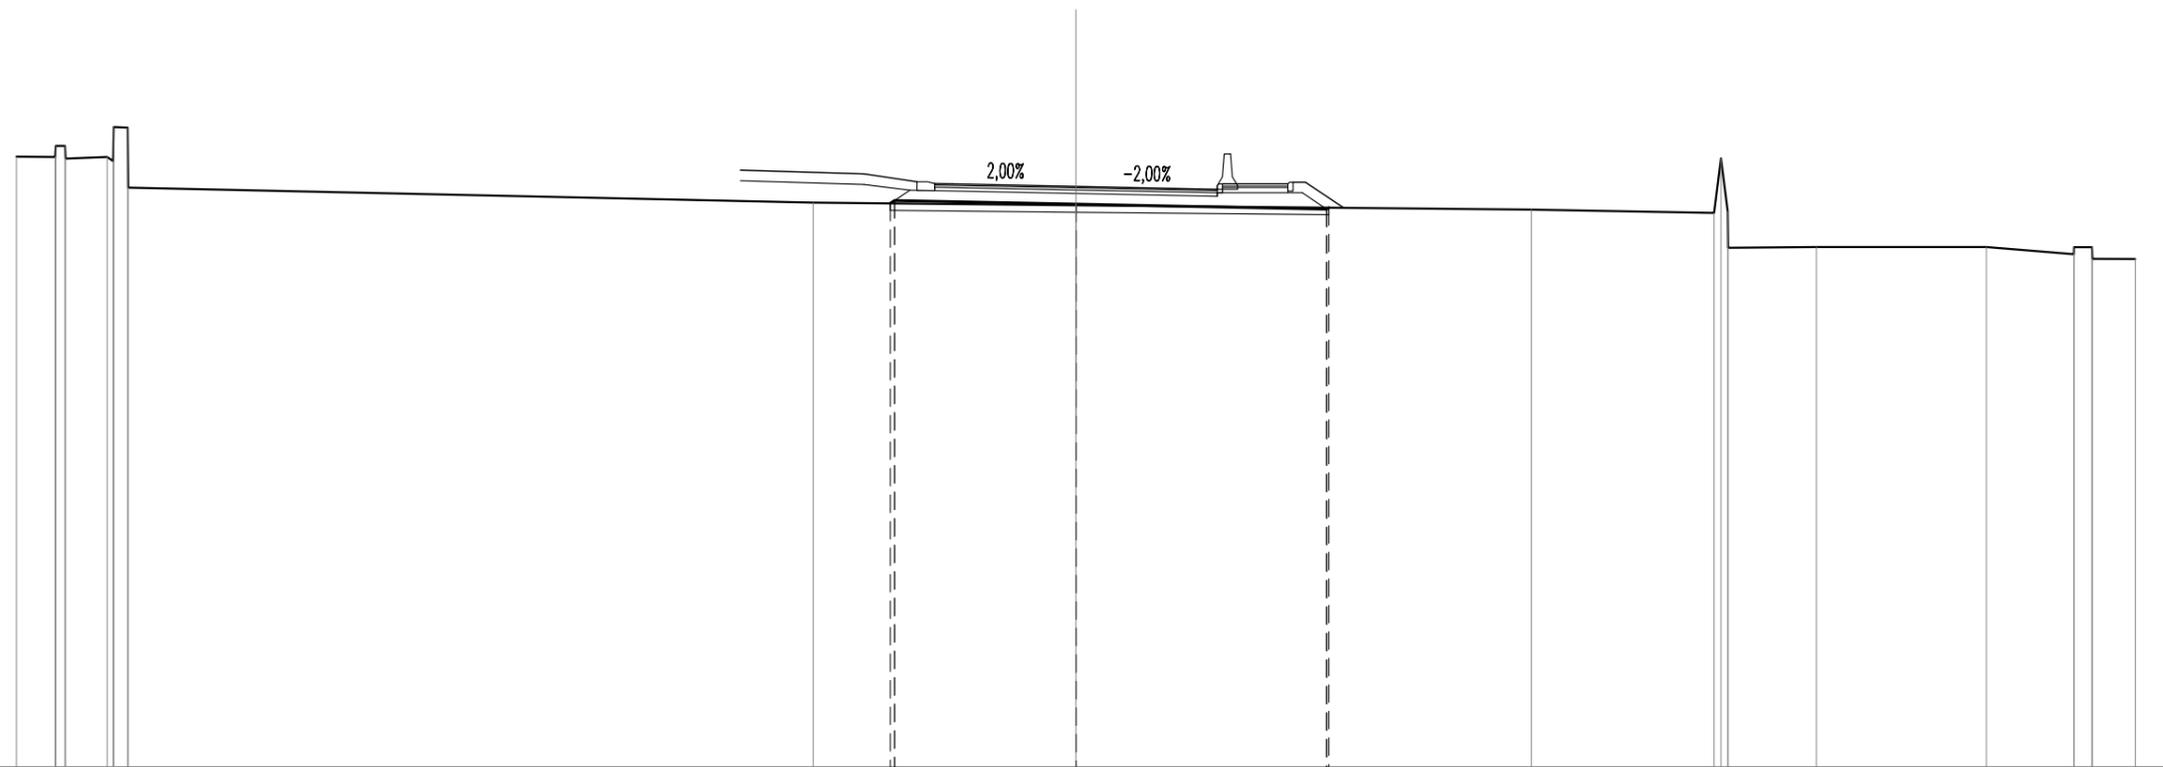


SCALA 1:200

QT.RIF. -3,000

QUOTE TERRENO	14,30	14,29	14,60	14,60	14,25	14,29	14,18	15,14	15,12	13,43	13,00	12,93	12,80	12,71	14,25	12,75	11,72	11,74	11,75	11,54	11,74	11,74	11,41	11,40	
DIST.PARZIALI TERRENO	1,10	1,18									19,40	7,44	12,90	5,17	2,50	4,81	2,47	0,51	1,22						
QUOTE PROGETTO												12,98	13,06	12,96											
DIST.PARZIALI PROGETTO												5,14	7,10												
QUOTE FINITO											13,92	13,81	13,59	13,54	13,53	13,46	13,39	13,53	13,58	13,58					
DIST. PARZIALI FINITO											3,50	1,50	0,50	0,50	3,50	3,50	2,50								
DIST. PROGRESSIVE FINITO											-9,50	-6,00	-4,50	-4,00	-3,50	0,00	3,50	4,00	4,15	6,00	6,15	6,50			

SCAVI E BONIFICHE	
STERRO	1,061 m <sup>2</sup>
RILEVATI	
RIEMPIMENTO	1,672 m <sup>2</sup>
RILEVATO	0,667 m <sup>2</sup>
TERRENO VEGETALE	5,018 m
SOVRASTRUTTURA STRADALE	
STRATO DI USURA	7,500 m
STRATO DI BINDER	7,500 m
STRATO DI BASE	7,500 m
STRATO DI FONDAZIONE	2,526 m <sup>2</sup>

NV03C Rotatoria  
 SEZIONE N.: R7  
 QT. PROGETTO: 13,300  
 DIST.PROG.: 44,768  
 DIST.PREC.: 7,958  
 DIST.SUCC.: 7,329

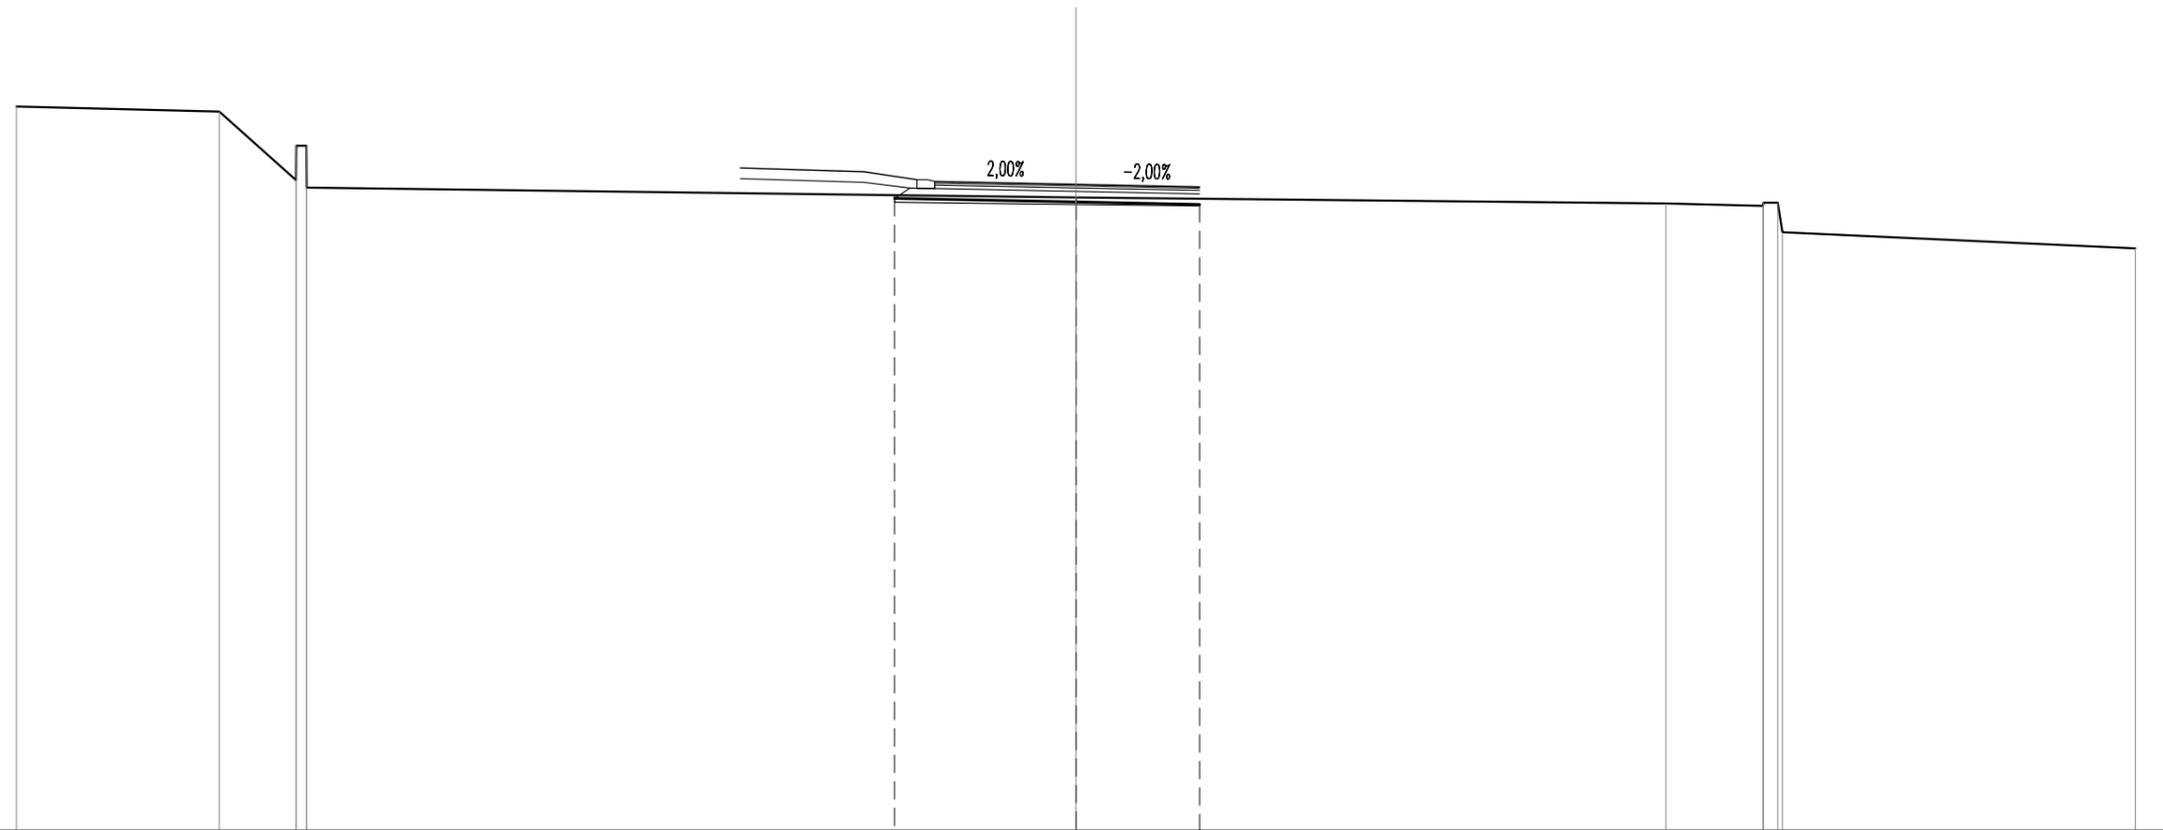


SCALA 1:200

QT.RIF. -5,000

QUOTE TERRENO	15,50	15,36	13,42 14,39 14,39 13,21			12,93		12,76	12,69 12,78 12,78 11,95	11,49
DIST.PARZIALI TERRENO	5,74	2,17		21,78			16,71	2,75		9,99
QUOTE PROGETTO					12,90		12,90		12,73	
DIST.PARZIALI PROGETTO						5,14	3,50			
QUOTE FINITO					13,76	13,66	13,43 13,36 13,37	13,30	13,23	
DIST. PARZIALI FINITO					3,50	1,50	0,50 0,50	3,50	3,50	
DIST. PROGRESSIVE FINITO					-9,50	-6,00	-4,50 -4,00 -3,50	0,00	-3,50	

<b>SCAVI E BONIFICHE</b>	
STERRO	1,905 m <sup>2</sup>
<b>RILEVATI</b>	
RIEMPIMENTO	2,108 m <sup>2</sup>
RILEVATO	0,703 m <sup>2</sup>
TERRENO VEGETALE	6,206 m
<b>SOVRASTRUTTURA STRADALE</b>	
STRATO DI USURA	8,000 m
STRATO DI BINDER	8,000 m
STRATO DI BASE	8,000 m
STRATO DI FONDAZIONE	3,624 m <sup>2</sup>
<b>MANUFATTI</b>	
PAVIMENTAZIONE MARCIAPIEDE	0,081 m <sup>2</sup>
STRATO DI BASE MARCIAPIEDE	0,054 m <sup>2</sup>
STRATO DI FONDAZIONE MARCIAPIEDE	0,202 m <sup>2</sup>

NV03C Rotatoria  
 SEZIONE N.: R8  
 QT. PROGETTO: 13,434  
 DIST.PROG.: 52,097  
 DIST.PREC.: 7,329  
 DIST.SUCC.: 7,594

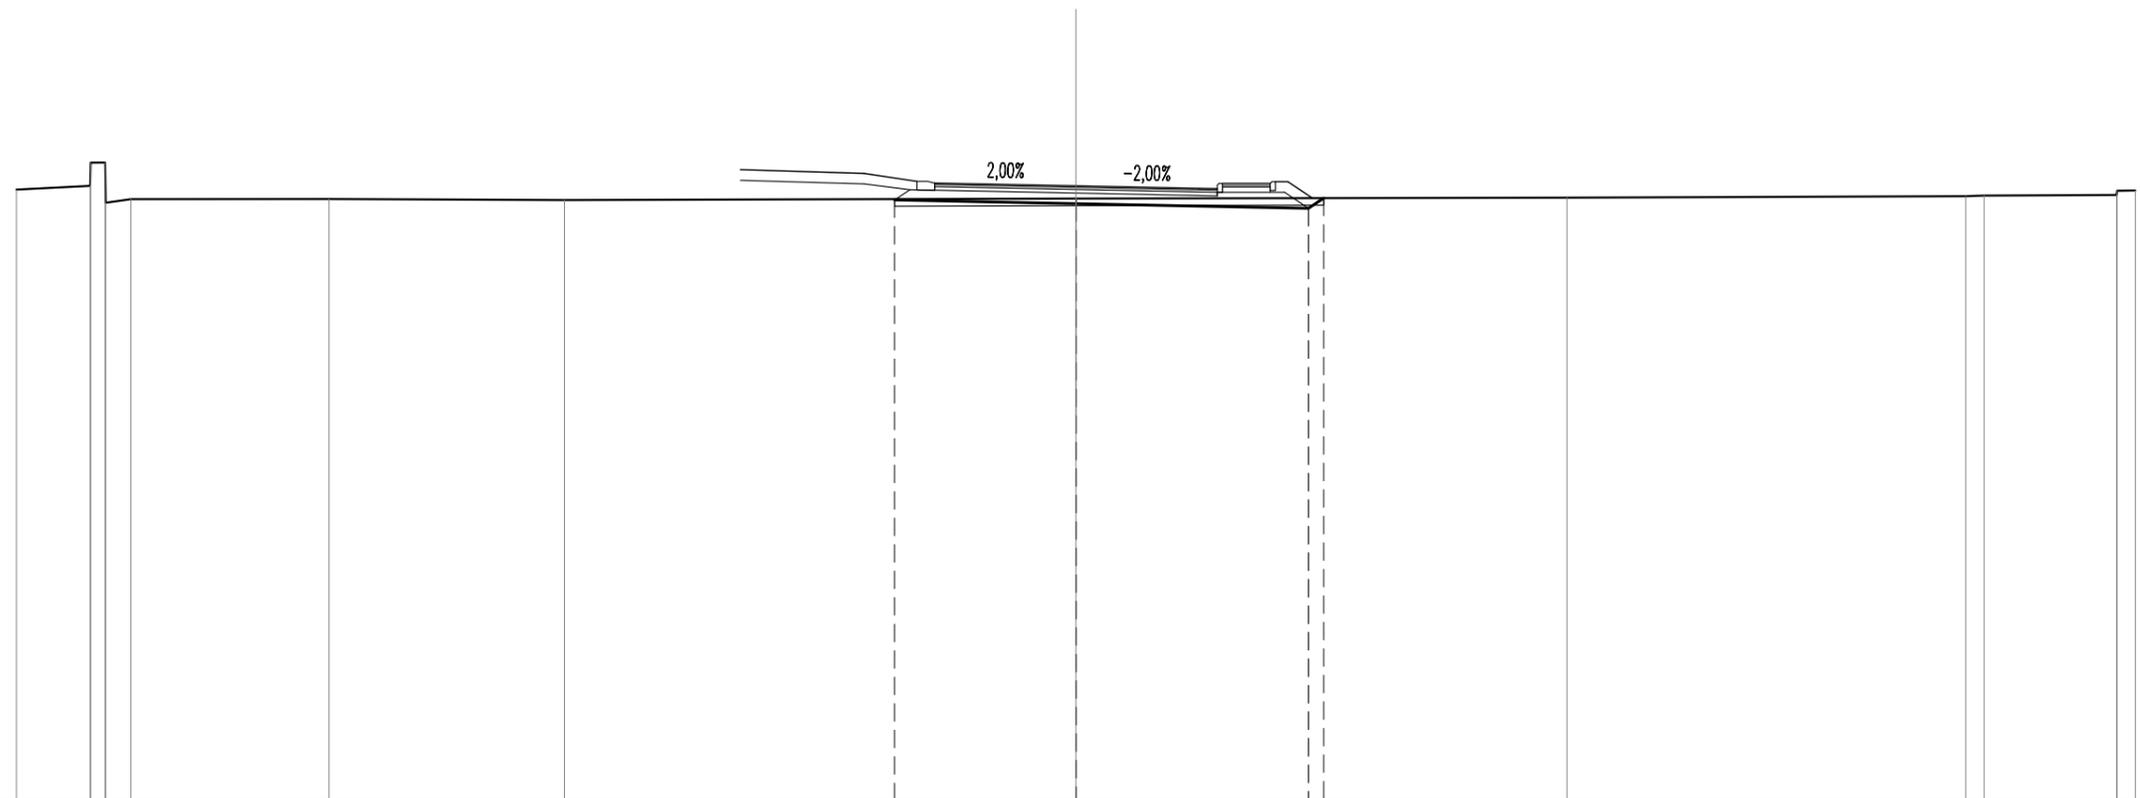


SCALA 1:200

QT.RIF. -4,000

QUOTE TERRENO	13,33	13,44	14,09	14,10	12,96	13,06	13,07	13,03	13,08	13,10	13,15	13,16	13,18	13,30	13,31
DIST.PARZIALI TERRENO	2,09	0,71	5,61	6,66	14,48	13,91	11,29	0,52	3,75	0,52					
QUOTE PROGETTO					13,04	12,93	12,80	13,08							
DIST.PARZIALI PROGETTO					5,14	6,59									
QUOTE FINITO					13,89	13,79	13,56	13,51	13,50	13,43	13,36	13,50	13,50	13,55	13,55
DIST. PARZIALI FINITO					3,50	1,50	0,50	0,50	3,50	3,50	0,65	1,35			
DIST. PROGRESSIVE FINITO					-9,50	-6,00	-4,50	-4,00	-3,50	0,00	3,50	4,00	4,15	5,50	6,00

<b>SCAVI E BONIFICHE</b>	
STERRO	0,371 m <sup>2</sup>
SCOTICO	7,764 m
<b>RILEVATI</b>	
RIEMPIMENTO	3,488 m <sup>2</sup>
RILEVATO	3,162 m <sup>2</sup>
TERRENO VEGETALE	6,421 m
<b>SOVRASTRUTTURA STRADALE</b>	
STRATO DI USURA	8,000 m
STRATO DI BINDER	8,000 m
STRATO DI BASE	8,000 m
STRATO DI FONDAZIONE	3,624 m <sup>2</sup>
<b>MANUFATTI</b>	
PAVIMENTAZIONE MARCIAPIEDE	0,081 m <sup>2</sup>
STRATO DI BASE MARCIAPIEDE	0,054 m <sup>2</sup>
STRATO DI FONDAZIONE MARCIAPIEDE	0,202 m <sup>2</sup>

NV03C Rotatoria  
 SEZIONE N.: R9  
 QT. PROGETTO: 13,796  
 DIST.PROG.: 59,690  
 DIST.PREC.: 7,594

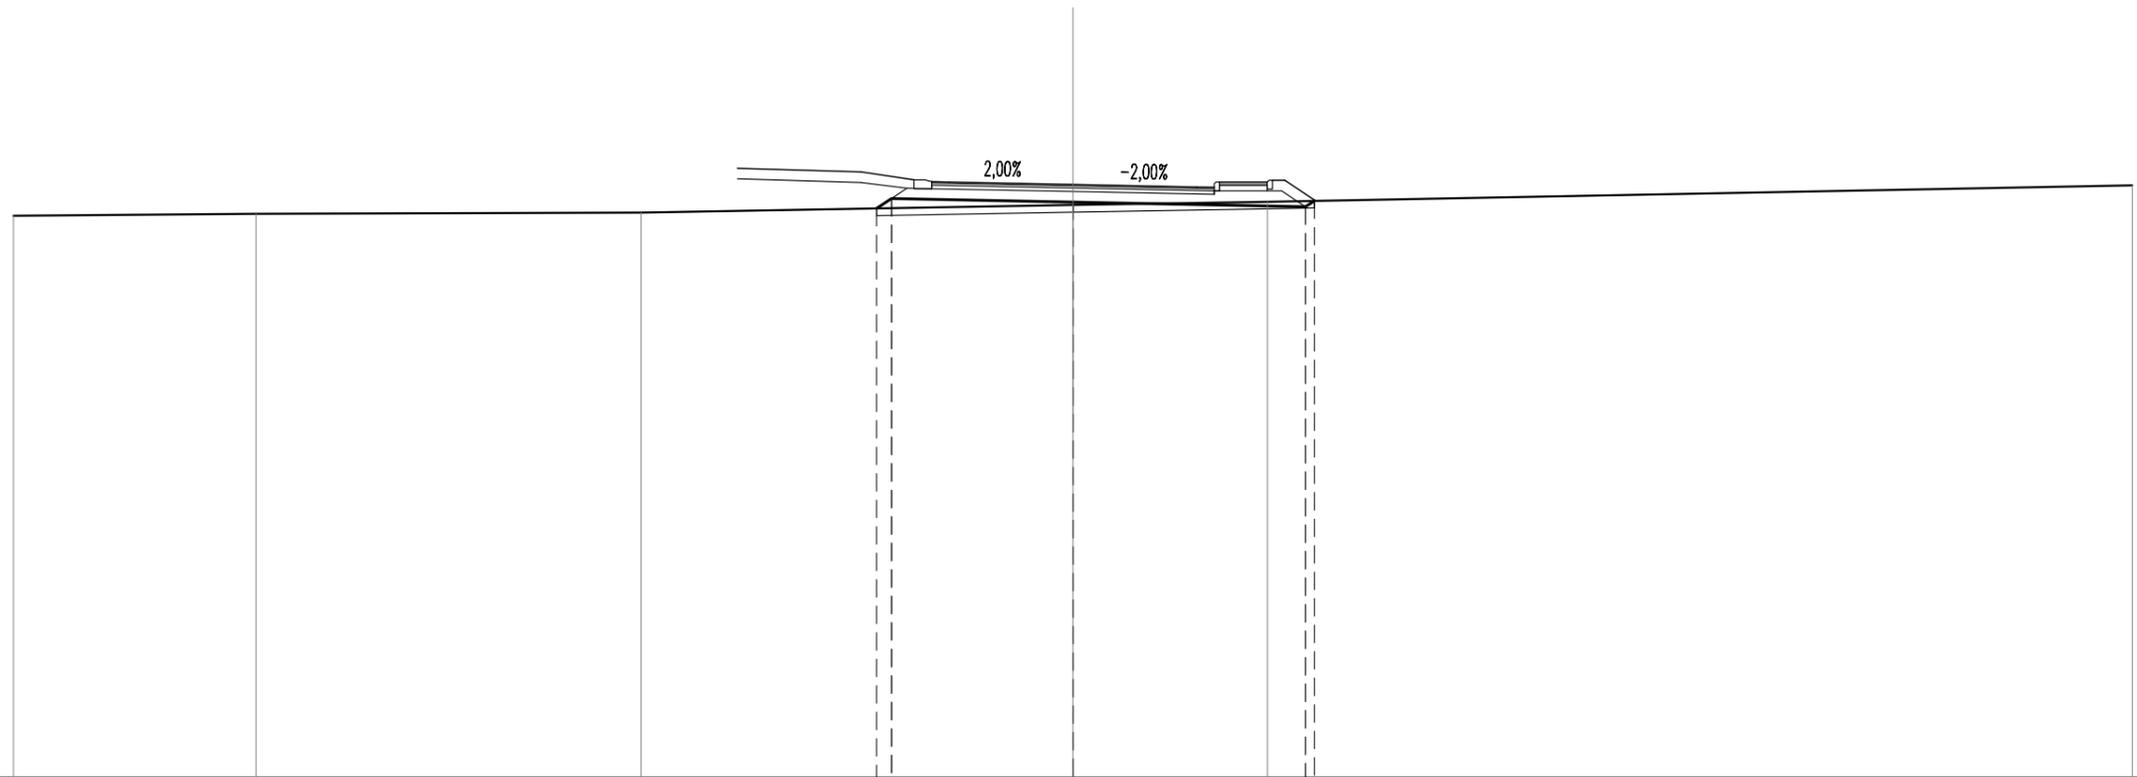

SCALA 1:200

QT.RIF. -3,000

QUOTE TERRENO		12,91	12,97	13,00		13,22	13,31		13,77
DIST.PARZIALI TERRENO		6,87	10,90	12,23		5,51	24,49		
QUOTE PROGETTO					13,12 13,40	13,30	13,16 13,33		
DIST.PARZIALI PROGETTO					5,14	6,59			
QUOTE FINITO			14,26	14,15	13,93 13,88 13,87	13,80	13,73 13,87	13,87 13,92 13,92	
DIST. PARZIALI FINITO			3,50	1,50	0,50 0,50	3,50	3,50	0,65 1,35	
DIST. PROGRESSIVE FINITO			-9,50	-6,00	-4,50 -4,00 -3,50	0,00	-3,50 -4,00 -4,15	5,50 5,65 6,00	