

COMMITTENTE:



PROGETTAZIONE:



U.O. PROGETTAZIONE INTEGRATA NORD

PROGETTO DEFINITIVO

RADDOPPIO DELLA LINEA GENOVA - VENTIMIGLIA

TRATTA FINALE LIGURE - ANDORA

SISTEMAZIONI VIABILITA'

NV09 - Adeguamento viabilità interferite
Album Sezioni trasversali

SCALA:

1:200

COMMESSA LOTTO FASE ENTE TIPO DOC. OPERA/DISCIPLINA Progr. REV.

IV01 00 D 26 W9 NV0900 001 A

Rev.	Descrizione	Redatto	Data	Verificato	Data	Approvato	Data	Autorizzato Data
A	Emissione esecutiva	F. Eusepi	Gen. 2022	L. Stoppini Montesperelli	Gen. 2022	G. Fadda	Gen. 2022	A. Perego Gen 2022




File: IV0100D26W9NV0900001A.DWG

n. Elab.:

SCAVI E BONIFICHE	
STERRO	1,020 m ²
RILEVATI	
RILEVATO	0,138 m ²
TERRENO VEGETALE	2,150 m
SOVRASTRUTTURA STRADALE	
STRATO DI USURA	4,000 m
STRATO DI BINDER	4,000 m
STRATO DI BASE	4,000 m
STRATO DI FONDAZIONE	1,041 m ²
MANUFATTI	
CANALETTA	0,234 m ²

NV09
 SEZIONE N.: 5
 QT. PROGETTO: 37,250
 DIST.PROG.: 48,718
 DIST.PREC.: 12,544
 DIST.SUCC.: 8,246

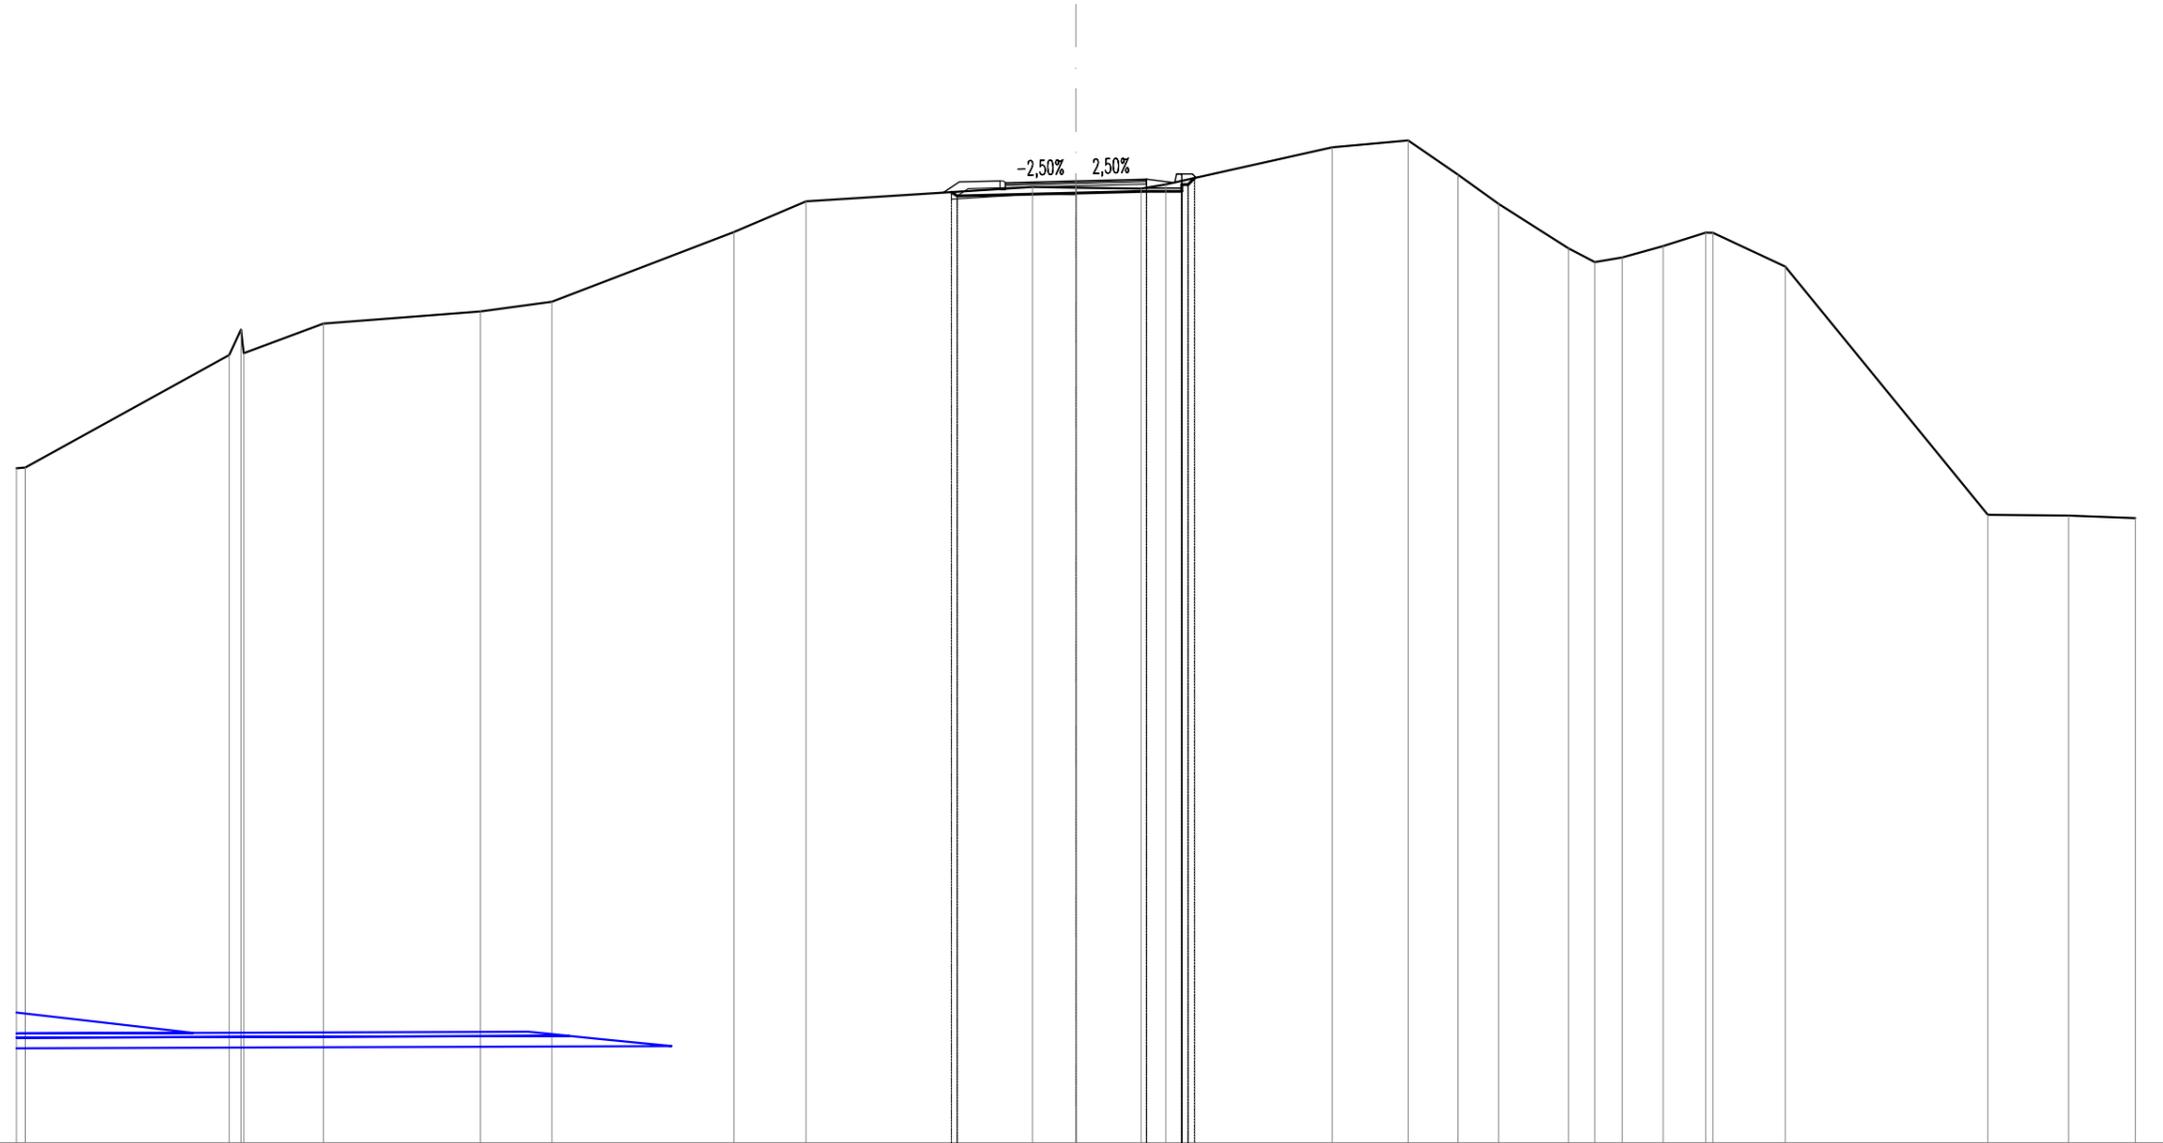


SCALA 1:200

QT.RIF. 10,000

QUOTE TERRENO	29,12	29,14	32,32	33,05	32,38	33,22	33,56	33,84	35,81	36,68	37,08	37,06	37,03	37,15	38,20	38,40	37,43	36,60	35,35	34,95	35,09	35,41	35,79	35,79	34,83	27,80	27,78	27,71	
DIST.PARZIALI TERRENO		5,77	2,26	4,44	2,03	5,16	2,04	6,41	1,23	1,85	0,70	4,71	2,15	1,41	1,16	1,98	0,75	0,78	1,15	1,21	2,05	5,73	2,29	1,89					
QUOTE PROGETTO											36,93	36,83	36,91	36,96	37,15	37,15	36,96	37,15	37,15	37,15	37,15	37,15	37,15	37,15	37,15	37,15	37,15	37,15	
DIST.PARZIALI PROGETTO											3,36	2,00	1,00																
QUOTE FINITO											37,23	37,25	37,21	37,25	37,29	37,30	37,20	37,45	37,45	37,45	37,45	37,45	37,45	37,45	37,45	37,45	37,45	37,45	37,45
DIST. PARZIALI FINITO											1,15	1,75	1,75	0,80															
DIST. PROGRESSIVE FINITO											-3,30	-2,15	-2,00	-1,75	0,00	1,75	2,00	2,85	3,00	3,30									

SCAVI E BONIFICHE	
STERRO	5,272 m ²
RILEVATI	
RILEVATO	0,030 m ²
TERRENO VEGETALE	3,299 m
SOVRASTRUTTURA STRADALE	
STRATO DI USURA	4,000 m
STRATO DI BINDER	4,000 m
STRATO DI BASE	4,000 m
STRATO DI FONDAZIONE	1,041 m ²
MANUFATTI	
CANALETTA	0,234 m ²

NV09
SEZIONE N.: 6
QT. PROGETTO: 37,143
DIST.PROG.: 56,964
DIST.PREC.: 8,246
DIST.SUCC.: 8,246

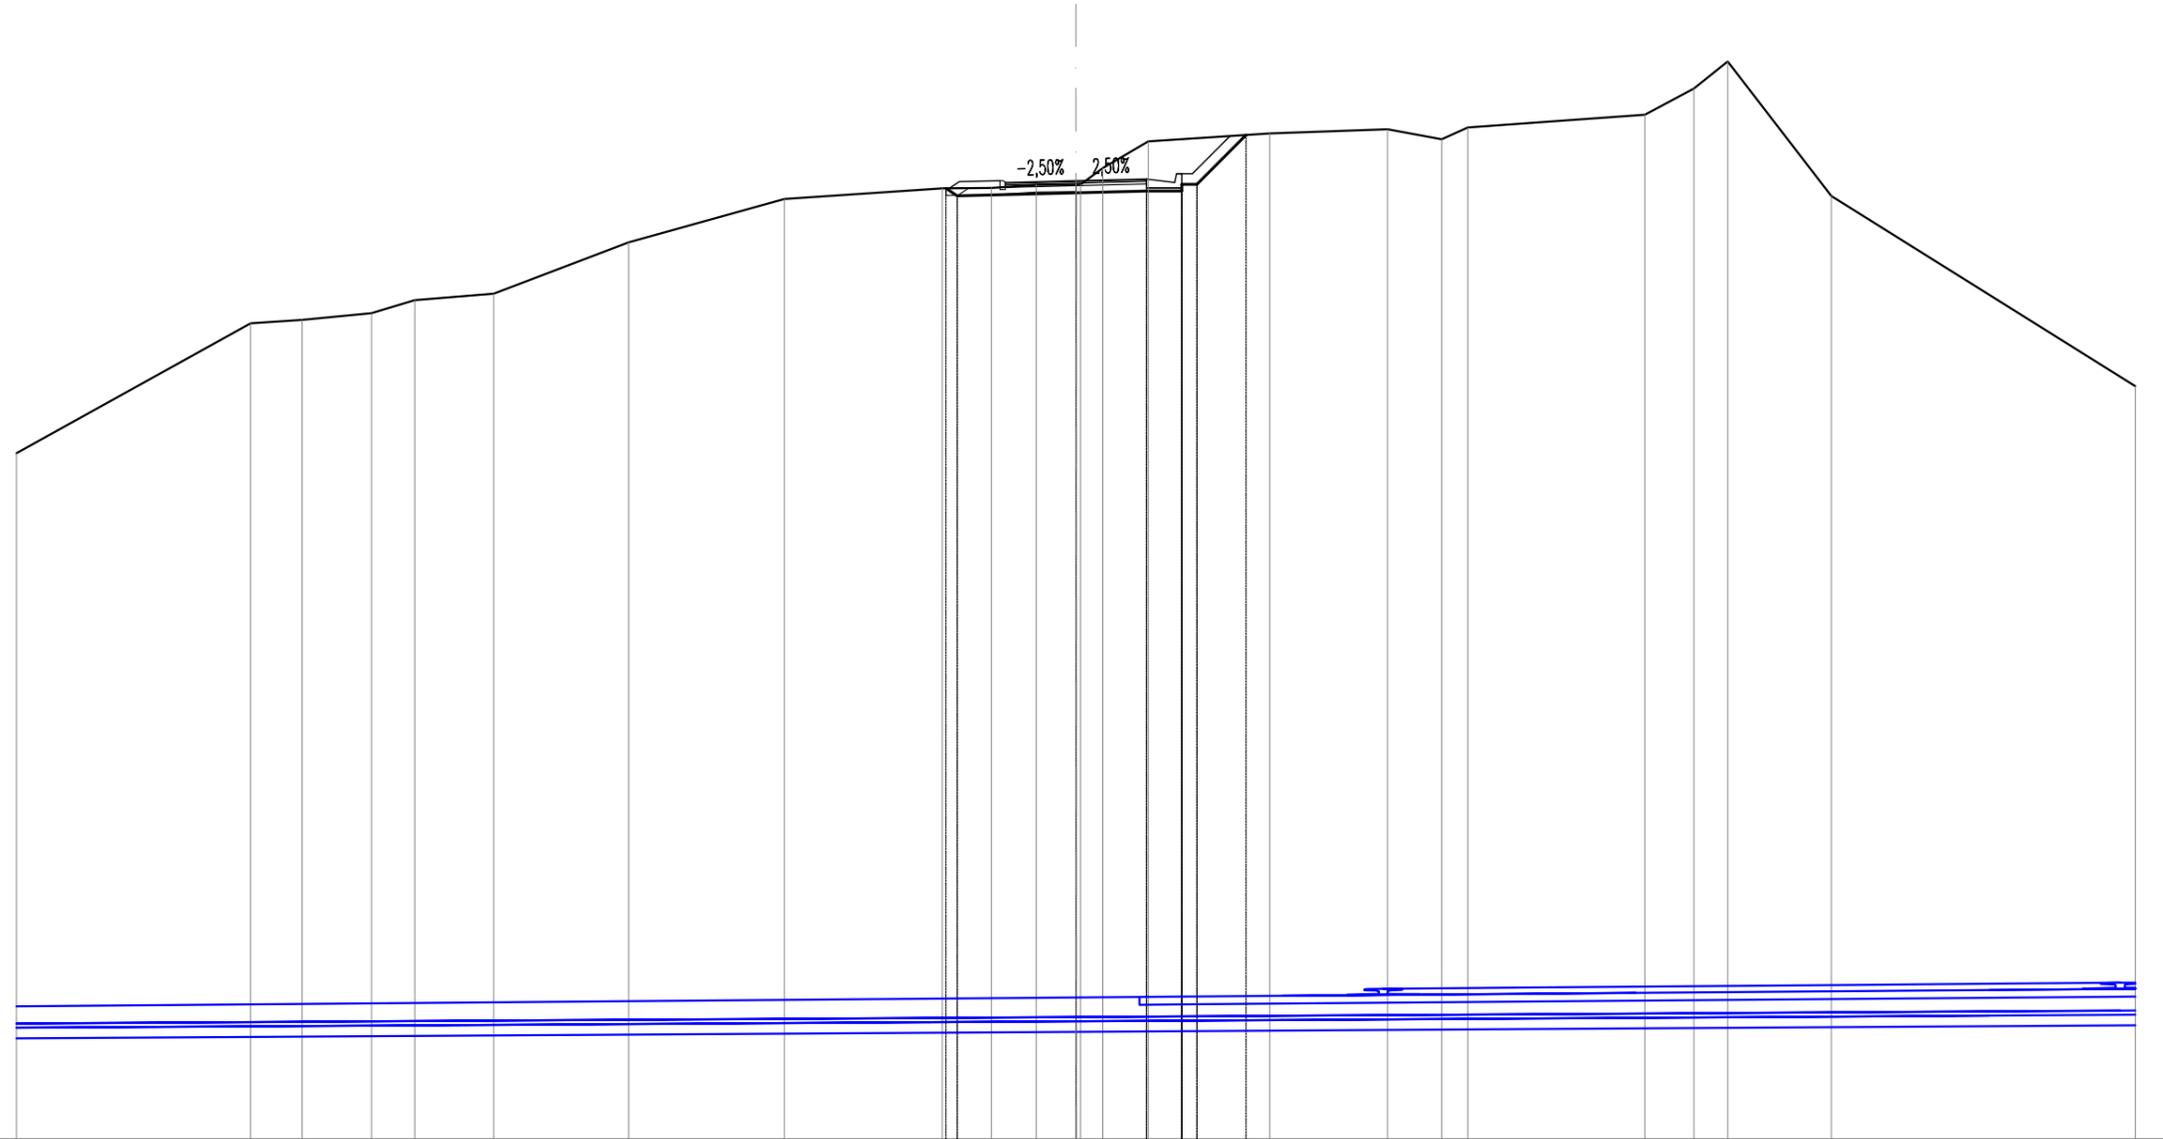


SCALA 1:200

QT.RIF. 10,000

QUOTE TERRENO	29,44	33,11	33,21	33,40	33,77	33,95	35,40	36,63	36,93	36,94	37,02	37,04	37,04	37,50	38,26	38,48	38,60	38,32	38,65	39,01	39,75	40,52	36,71	31,33
DIST.PARZIALI TERRENO	6,63	1,46	1,96	1,22	2,24	3,82	4,41	4,47	1,39	1,27	1,12	0,63	1,29	3,44	3,34	1,53	0,74	5,01	1,39	0,96	2,93	8,61		
QUOTE PROGETTO									36,93	36,72		36,80		36,85	36,85	37,04	37,04	37,04	37,04	37,04	37,04	37,04	38,44	
DIST.PARZIALI PROGETTO										3,36		2,00	1,00	1,40										
QUOTE FINITO									37,12	37,14	37,09	37,10	37,14	37,19	37,19	37,09	37,34	37,34	37,34	37,34	37,34	37,34	37,34	
DIST. PARZIALI FINITO									1,15	1,75	1,75	0,80	1,75	2,00	2,80	2,85	3,00	3,30						
DIST. PROGRESSIVE FINITO									-3,30	-2,15	-2,00	-1,75	0,00	1,75	2,00	2,85	3,00	3,30						

SCAVI E BONIFICHE	
STERRO	6,894 m ²
RILEVATI	
RILEVATO	0,032 m ²
TERRENO VEGETALE	3,616 m
SOVRASTRUTTURA STRADALE	
STRATO DI USURA	4,000 m
STRATO DI BINDER	4,000 m
STRATO DI BASE	4,000 m
STRATO DI FONDAZIONE	1,041 m ²
MANUFATTI	
CANALETTA	0,234 m ²

NV09
 SEZIONE N.: 7
 QT. PROGETTO: 37,036
 DIST.PROG.: 65,210
 DIST.PREC.: 8,246
 DIST.SUCC.: 10,000

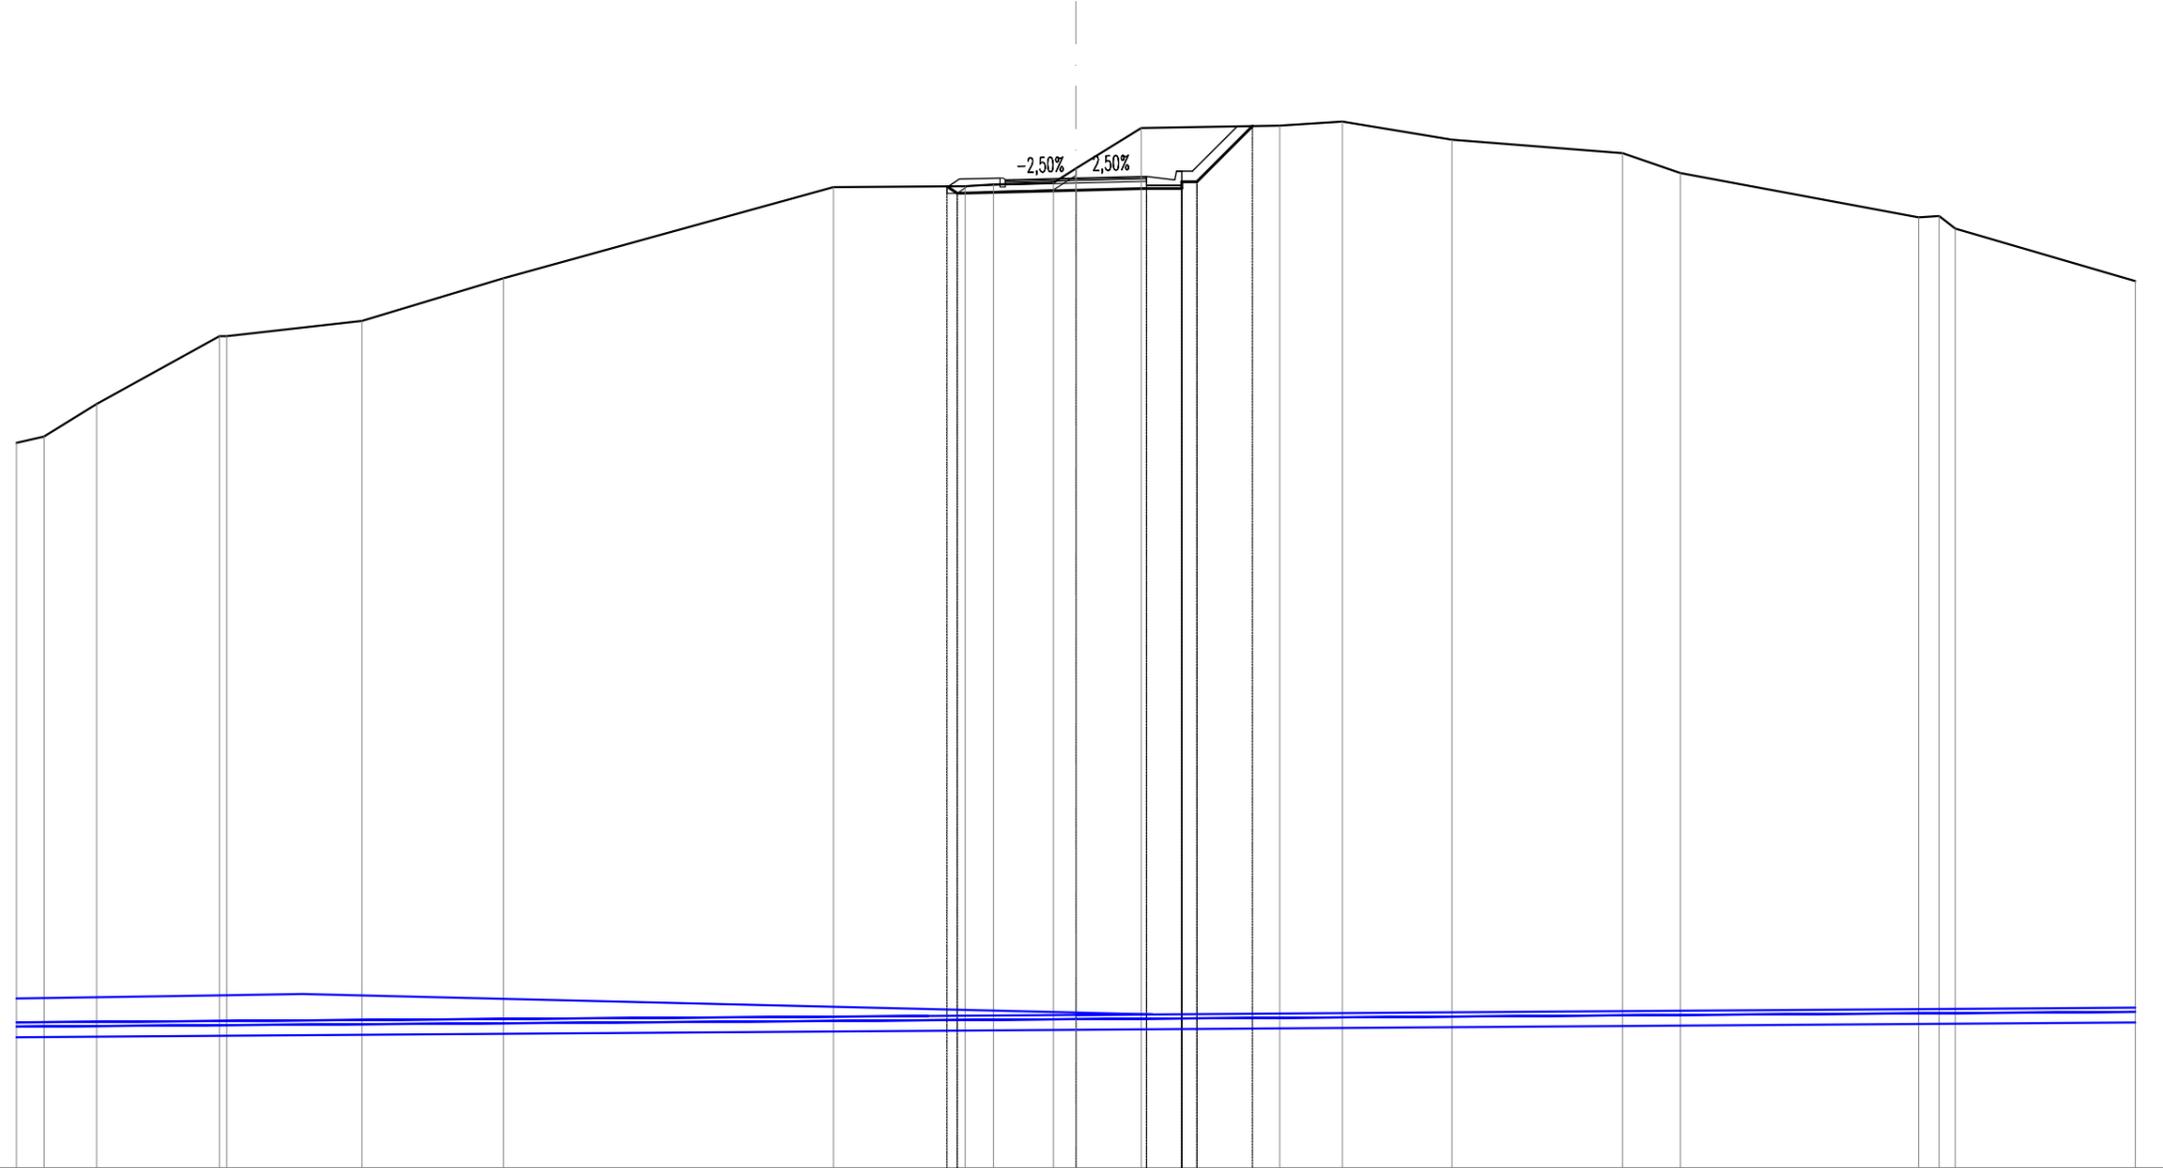


SCALA 1:200

QT.RIF. 9,000

QUOTE TERRENO	29,55	29,73	30,65	32,57	32,57	33,00	34,21	36,78	36,81	36,86	36,91	37,31	38,45	38,53	38,64	38,12	37,75	37,18	35,93	35,97	35,61	34,13	
DIST.PARZIALI TERRENO	0,78	1,50	3,47	3,83	4,00	9,34	3,73	0,81	1,70	0,64	1,85	3,92	1,77	3,10	4,83	1,64	6,74	0,58	5,10				
QUOTE PROGETTO									36,81	36,81	36,70		36,75	36,75	36,75	36,75	36,75	36,75	36,75	36,75	36,75	36,75	36,51
DIST.PARZIALI PROGETTO										3,36	2,00	1,00	1,58										
QUOTE FINITO									37,01	37,04	36,99	36,99	37,08	37,09	36,99	37,24	37,24	37,24	37,24	37,24	37,24	37,24	37,24
DIST. PARZIALI FINITO									1,15		3,50	0,80											
DIST. PROGRESSIVE FINITO									-3,30	-2,15	-2,00	-1,75	0,00	1,75	2,00	2,85	3,00	3,30					

SCAVI E BONIFICHE	
STERRO	7,279 m ²
RILEVATI	
RILEVATO	0,027 m ²
TERRENO VEGETALE	4,205 m
SOVRASTRUTTURA STRADALE	
STRATO DI USURA	4,000 m
STRATO DI BINDER	4,000 m
STRATO DI BASE	4,000 m
STRATO DI FONDAZIONE	1,041 m ²
MANUFATTI	
CANALETTA	0,234 m ²

NV09
 SEZIONE N.: 8
 QT. PROGETTO: 36,907
 DIST.PROG.: 75,210
 DIST.PREC.: 10,000
 DIST.SUCC.: 20,000

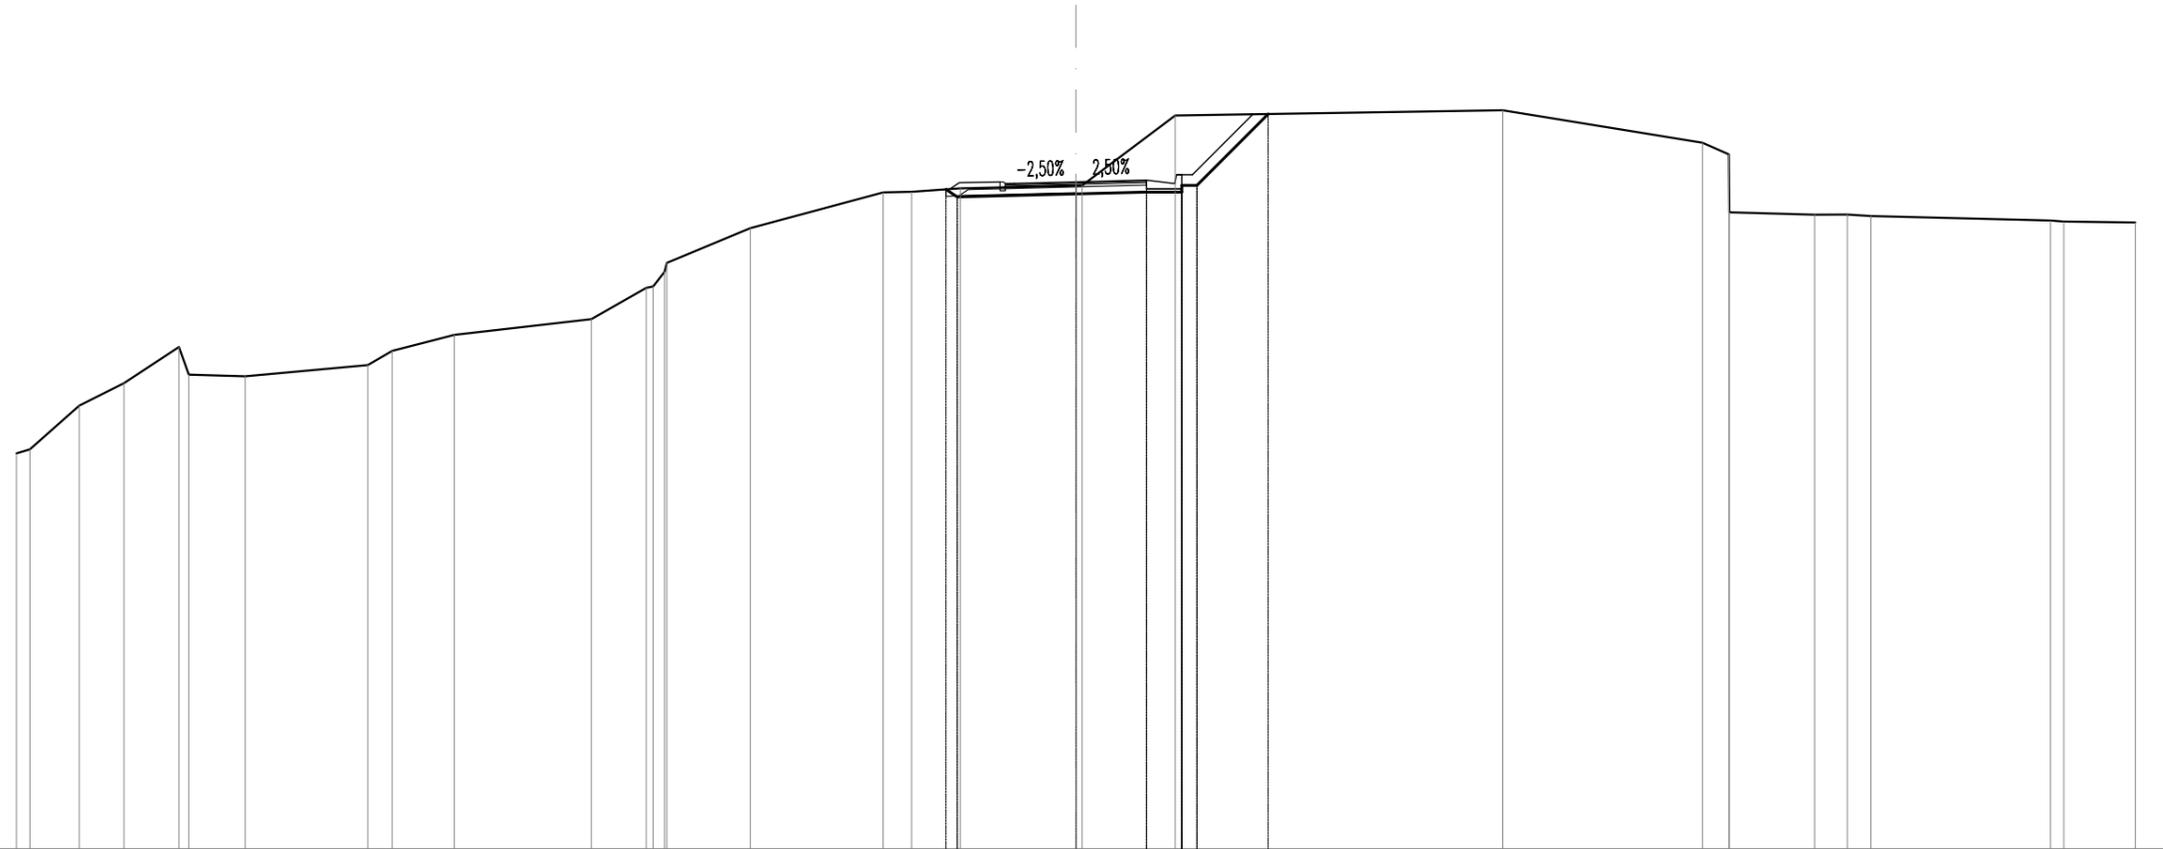

SCALA 1:200

QT.RIF. 18,000

QUOTE TERRENO	29,23	29,34	30,57	31,21	32,24	31,45	31,40	31,72	32,13	32,58	33,02	33,91	33,95	34,36	34,61	35,60	36,61	36,63	36,72	36,80	36,80	38,79	38,93	38,01	37,69	36,04	35,98	35,98	35,94	35,81	35,78	35,76
DIST.PARZIALI TERRENO		1,40	1,27	1,55	1,59	3,47	0,68	1,76	3,88	1,56	2,36	3,76	0,81	1,38	3,27	2,64			9,27		5,66	0,75	2,42	0,92	0,67	5,09		2,02				
QUOTE PROGETTO																	36,88	36,91	36,91	36,91	36,91	36,91	36,91	36,91	36,91	36,91	36,91	36,91	36,91	36,91	36,91	
DIST.PARZIALI PROGETTO																	3,36	2,00	1,00	2,02												
QUOTE FINITO																	36,88	36,91	36,91	36,91	36,91	36,91	36,91	36,91	36,91	36,91	36,91	36,91	36,91	36,91	36,91	
DIST. PARZIALI FINITO																	1,15	1,75	1,75	0,80	2,02											
DIST. PROGRESSIVE FINITO																	-3,30	-2,15	-2,00	-1,75	0,00	1,75	2,00	2,85	3,00	3,30						

