

COMMITTENTE:



PROGETTAZIONE:



U.O. PROGETTAZIONE INTEGRATA NORD

PROGETTO DEFINITIVO

RADDOPPIO DELLA LINEA GENOVA - VENTIMIGLIA

TRATTA FINALE LIGURE - ANDORA

OPERE PRINCIPALI - SOTTOVIA E SOTTOPASSI

SL06 - Nuovo Sottovia e Viabilità al Km 82+395.87

Album Sezioni trasversali

SCALA:

1:200

COMMESSA LOTTO FASE ENTE TIPO DOC. OPERA/DISCIPLINA Progr. REV.

IV01 00 D 26 W9 SL0600 001 A

Rev.	Descrizione	Redatto	Data	Verificato	Data	Approvato	Data	Autorizzato Data
A	Emissione esecutiva	F. Eusepi	Gen. 2022	L. Stoppini Montesperelli	Gen. 2022	G. Fadda	Gen. 2022	A. Perego Gen 2022




File: IV0100D26W9SL0600001A.DWG

n. Elab.:

SCAVI E BONIFICHE	
STERRO	5,651 m ²
RILEVATI	
TERRENO VEGETALE	1,506 m
SOVRASTRUTTURA STRADALE	
STRATO DI USURA	6,500 m
STRATO DI BINDER	6,500 m
STRATO DI BASE	6,500 m
STRATO DI FONDAZIONE	1,300 m ²
MANUFATTI	
CANALETTA	0,468 m ²

SL06
 SEZIONE N.: 1
 QT. PROGETTO: 15,554
 DIST.PROG.: 0,000
 DIST.SUCC.: 4,922

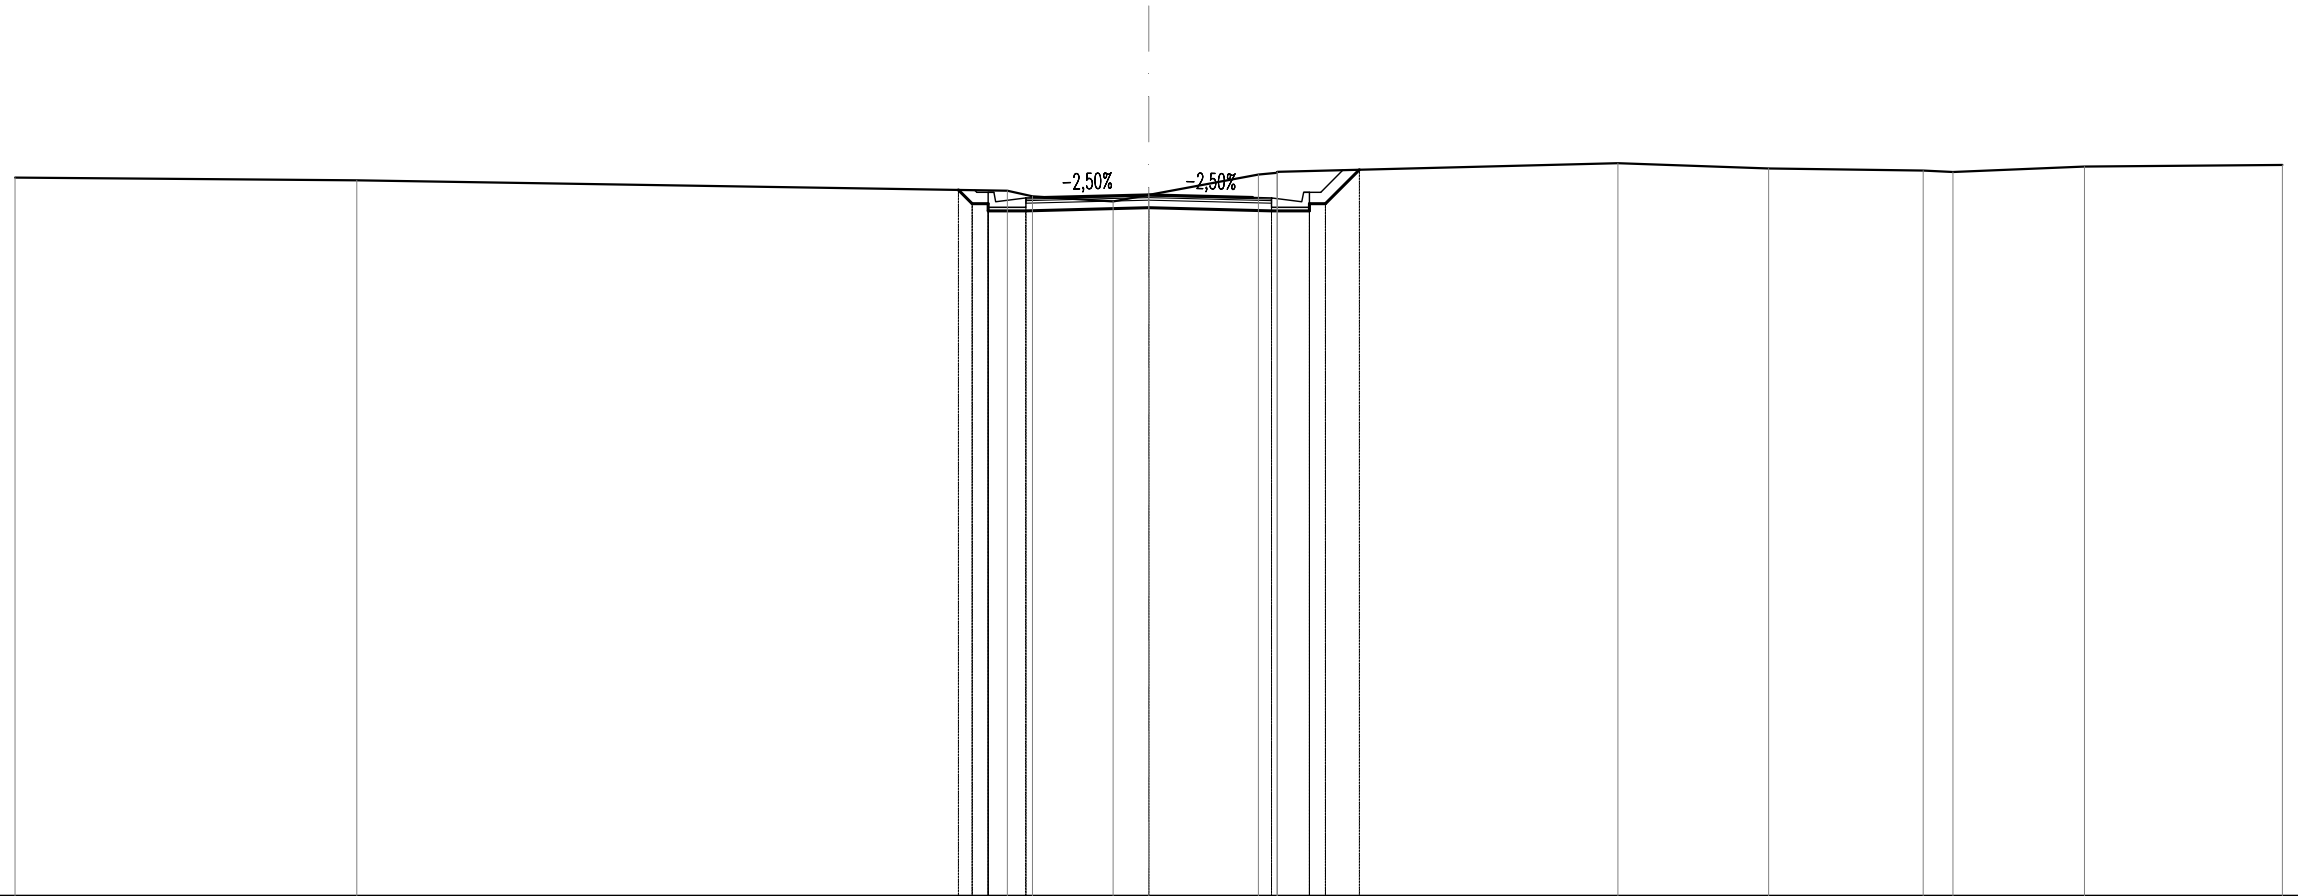


SCALA 1:200

QT.RIF. -3,000

QUOTE TERRENO	16,01	15,94	15,66	15,51	15,38	15,55	16,09	16,14	16,16	16,39	16,25	16,20	16,16	16,30	16,35
DIST.PARZIALI TERRENO	9,04	17,21	0,66	2,14	0,94	2,90	0,50	9,02	3,99	4,09	0,79	3,48	5,24		
QUOTE PROGETTO			15,68	15,32	15,13	15,32	15,13	15,21	15,13	15,13	15,32	15,32	16,22		
DIST.PARZIALI PROGETTO			1,00	3,25	3,25	1,00	0,90								
QUOTE FINITO			15,62	15,62	15,47	15,49	15,55	15,49	15,37	15,62	15,62	15,62	16,22		
DIST. PARZIALI FINITO			0,80	0,50	2,75	2,75	0,50	0,80							
DIST. PROGRESSIVE FINITO			4,55	4,25	4,10	4,05	3,25	2,75	4,05	4,10	4,25	4,55			

SCAVI E BONIFICHE	
STERRO	6,655 m ²
RILEVATI	
RILEVATO	0,030 m ²
TERRENO VEGETALE	2,643 m
SOVRASTRUTTURA STRADALE	
STRATO DI USURA	6,717 m
STRATO DI BINDER	6,717 m
STRATO DI BASE	6,717 m
STRATO DI FONDAZIONE	1,579 m ²
MANUFATTI	
CANALETTA	0,234 m ²

SL06
 SEZIONE N.: 2
 QT. PROGETTO: 15,847
 DIST.PROG.: 4,922
 DIST.PREC.: 4,922
 DIST.SUCC.: 19,370

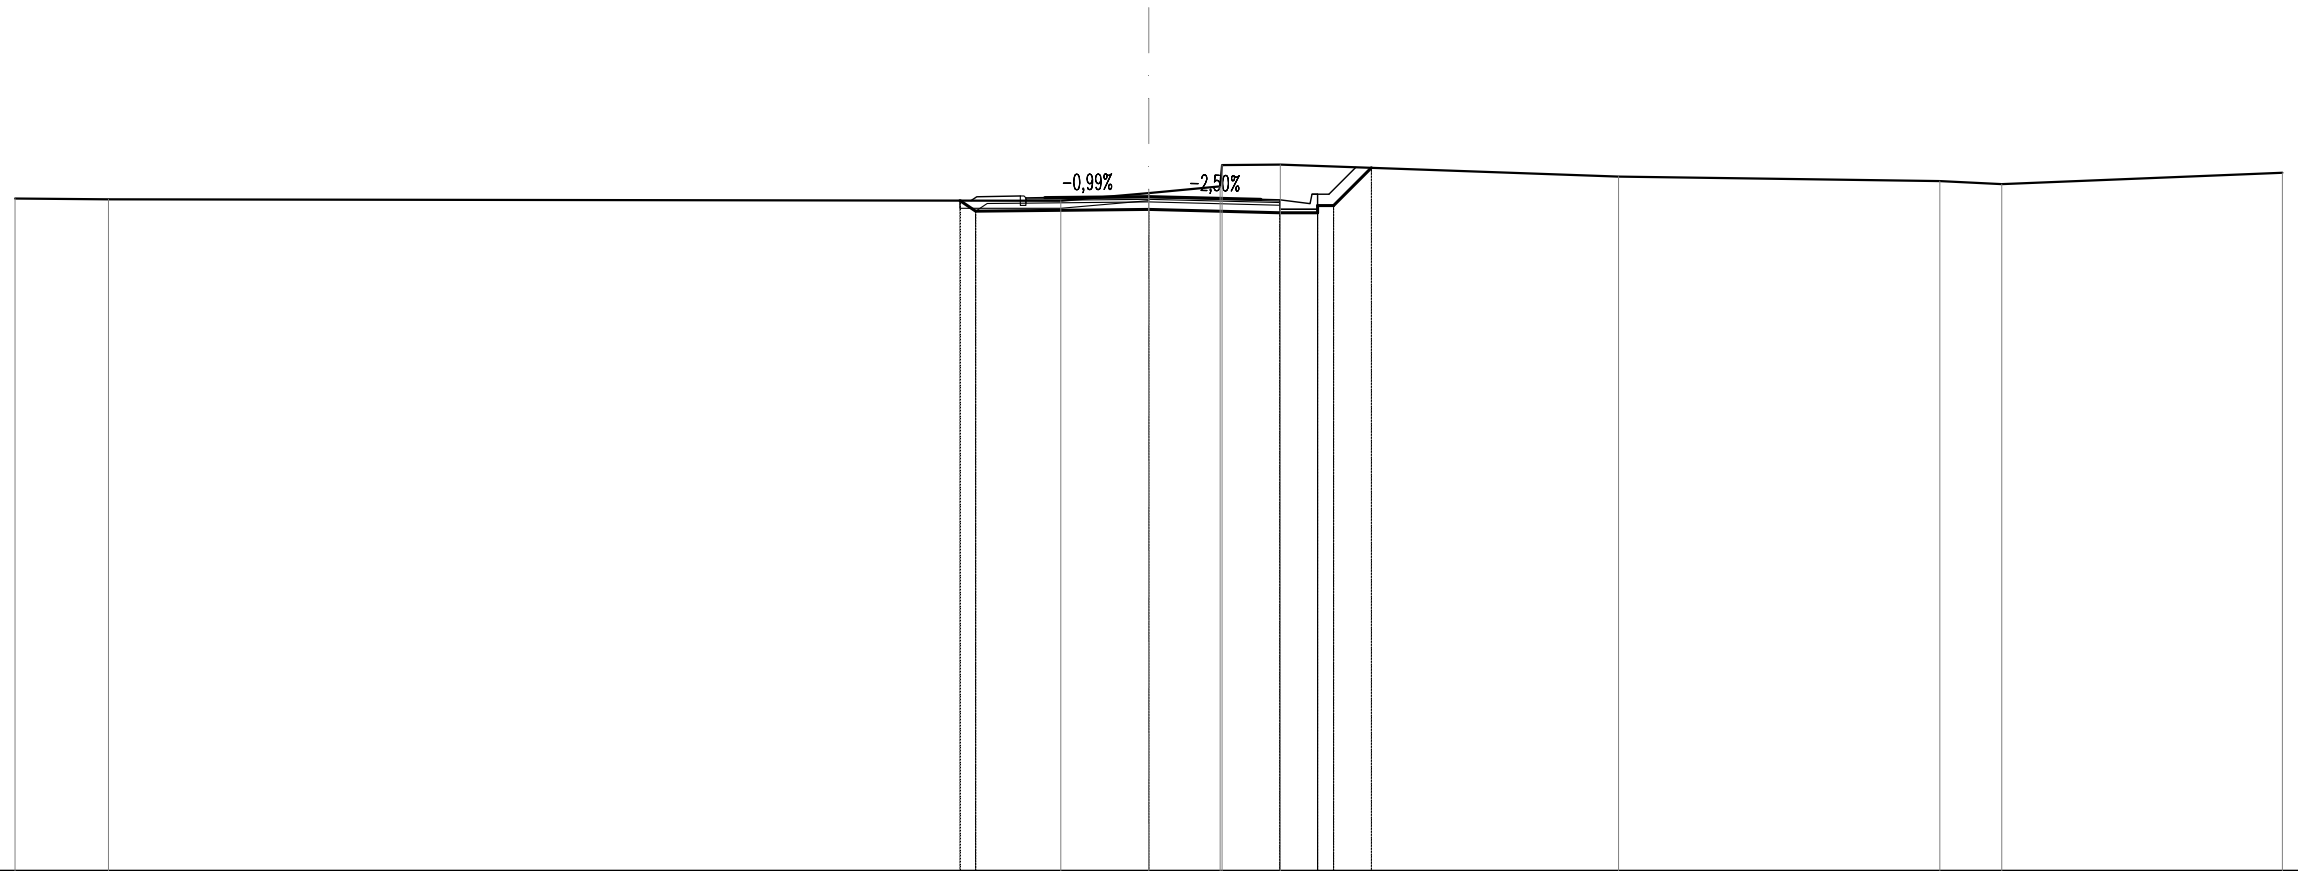


SCALA 1:200

QT.RIF. -2,000

QUOTE TERRENO	15,80	15,77				15,74	15,94	16,12	16,68	16,69		16,38		16,26	16,18		16,48
DIST.PARZIALI TERRENO	2,47		25,20			2,33	1,89	1,54		8,95		8,50		1,64	7,43		
QUOTE PROGETTO						15,74	15,51		15,42	15,42							
DIST.PARZIALI PROGETTO						4,58	3,47		1,00	1,00							
QUOTE FINITO						15,84	15,85		15,77	15,66							
DIST. PARZIALI FINITO						1,15	2,75		0,50	0,80							
DIST. PROGRESSIVE FINITO						-4,55	-0,00		-2,97	-3,47							

SCAVI E BONIFICHE	
STERRO	5,205 m ²
RILEVATI	
RILEVATO	0,029 m ²
TERRENO VEGETALE	2,129 m
SOVRASTRUTTURA STRADALE	
STRATO DI USURA	6,684 m
STRATO DI BINDER	6,684 m
STRATO DI BASE	6,684 m
STRATO DI FONDAZIONE	1,566 m ²
MANUFATTI	
CANALETTA	0,234 m ²

SL06
 SEZIONE N.: 4
 QT. PROGETTO: 16,283
 DIST.PROG.: 43,662
 DIST.PREC.: 19,370
 DIST.SUCC.: 14,865

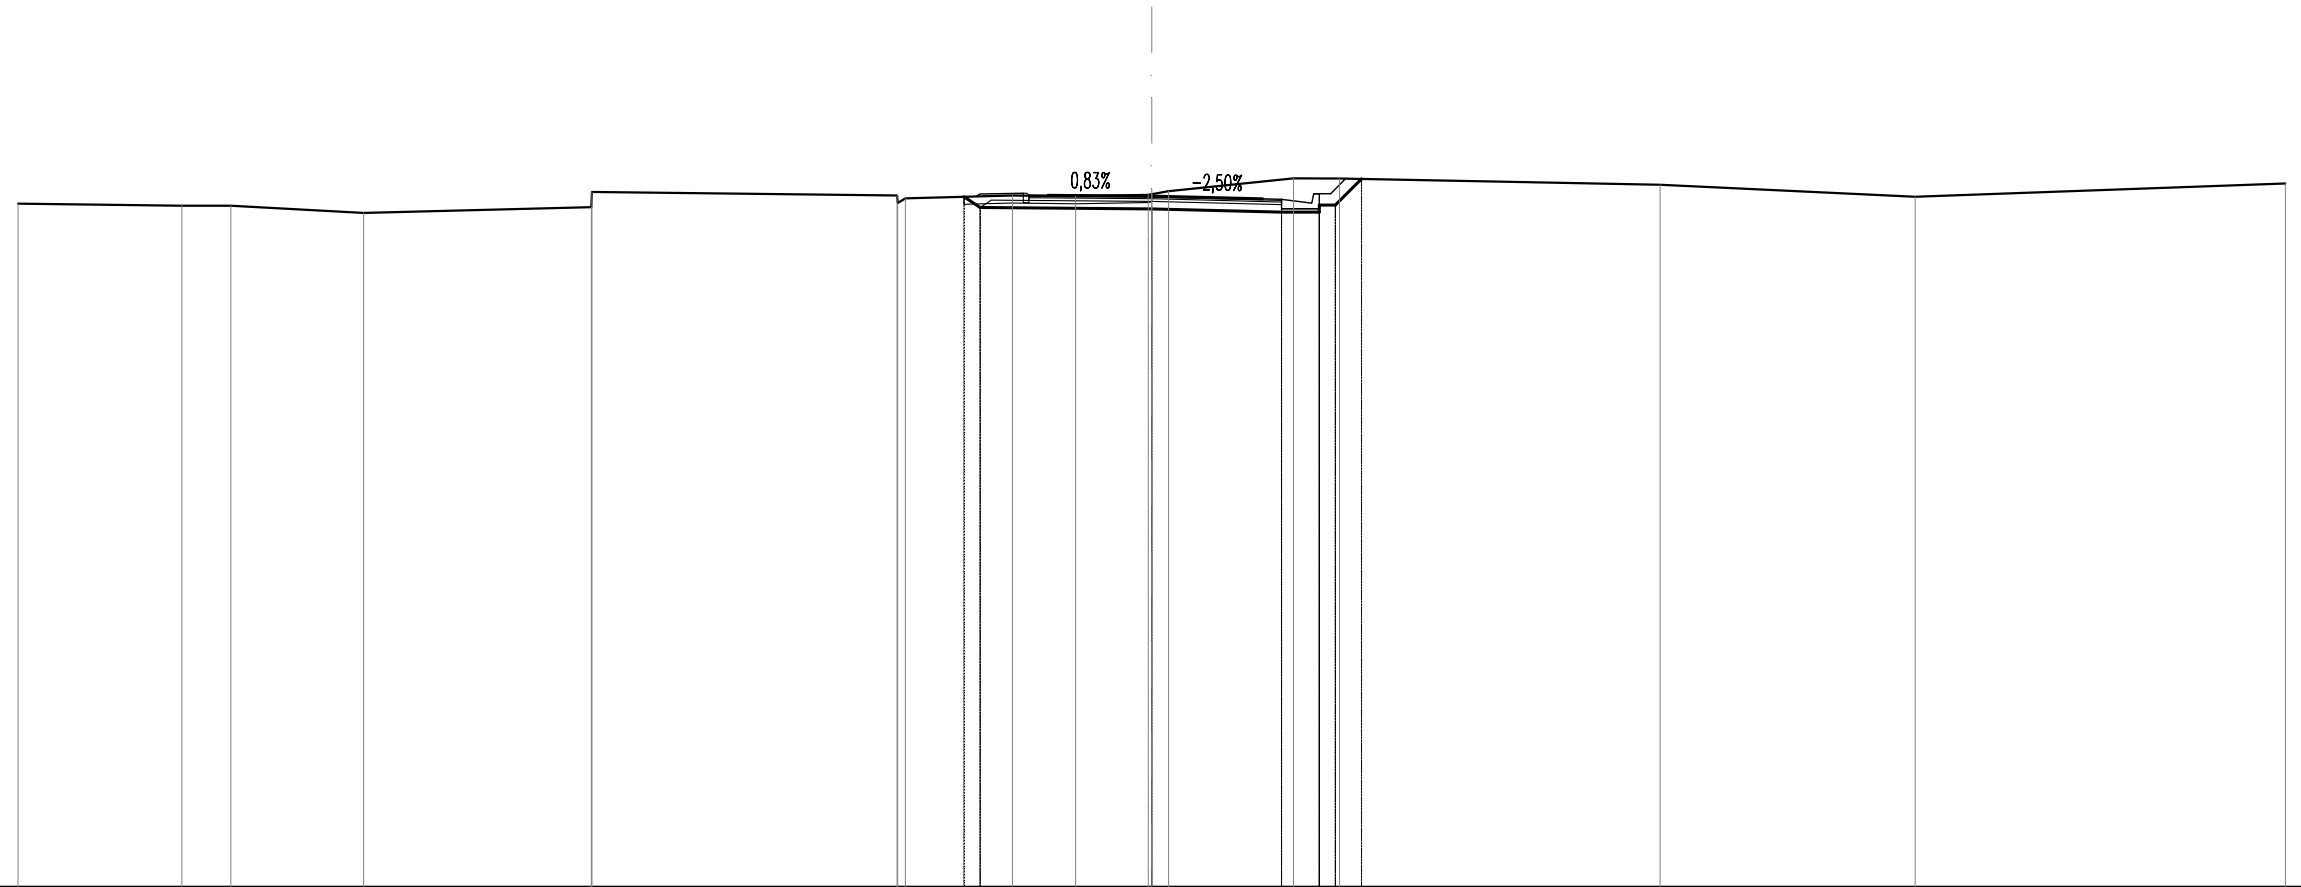


SCALA 1:200

QT.RIF. -2,000

QUOTE TERRENO	16,09	16,03	16,03	15,84	15,99	16,30	16,30	16,28	16,32	16,75	16,59	16,27	16,62
DIST.PARZIALI TERRENO	4,34	1,29	3,51	6,02	8,07	2,83	1,67	1,92	3,31	1,21	8,48	6,75	9,80
QUOTE PROGETTO						16,27	15,98		15,94	15,86			
DIST.PARZIALI PROGETTO							4,54		3,43	1,00			
QUOTE FINITO						16,34	16,36	16,28	16,21	16,10			
DIST. PARZIALI FINITO						1,15	0,50	2,75	2,93	0,50	0,80		
DIST. PROGRESSIVE FINITO						-4,55	-3,40	0,00	-2,93	4,23			

SCAVI E BONIFICHE	
STERRO	6,835 m ²
RILEVATI	
RILEVATO	0,065 m ²
TERRENO VEGETALE	2,844 m
SOVRASTRUTTURA STRADALE	
STRATO DI USURA	6,664 m
STRATO DI BINDER	6,664 m
STRATO DI BASE	6,664 m
STRATO DI FONDAZIONE	1,562 m ²
MANUFATTI	
CANALETTA	0,234 m ²

SL06
 SEZIONE N.: 5
 QT. PROGETTO: 15,907
 DIST.PROG.: 58,527
 DIST.PREC.: 14,865
 DIST.SUCC.: 22,554

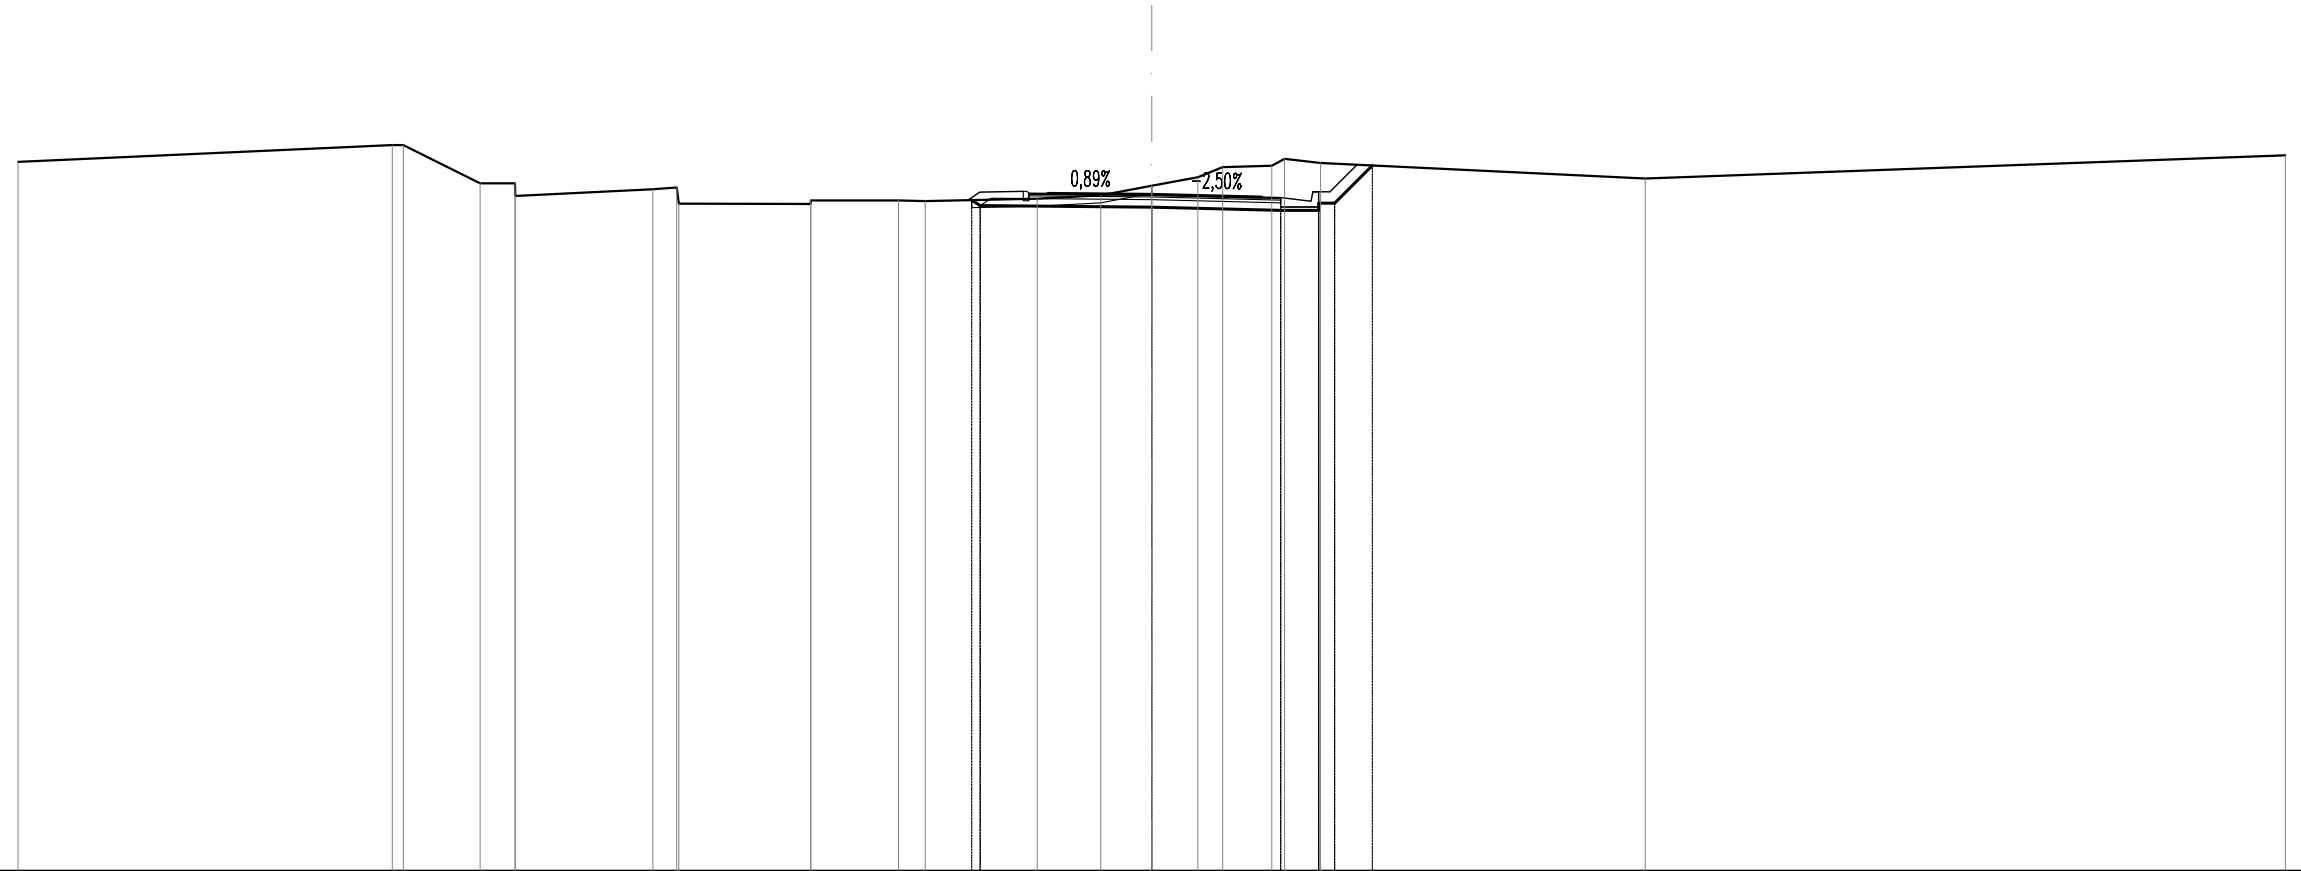


SCALA 1:200

QT.RIF. -2,000

QUOTE TERRENO	16,77	17,21	17,21	16,20	16,20	15,66	16,04	16,09	15,66	15,65	15,75	15,74	15,73	15,79	15,88	16,13	16,36	16,63	16,66	16,85	16,73	16,33	16,94	
DIST.PARZIALI TERRENO	9,90	2,04	0,82	3,64	0,63	3,49	2,32	0,71	2,97	1,68	1,35	1,22	0,66	1,30	0,95	8,59	16,94							
QUOTE PROGETTO										15,76	15,61			15,57		15,48	15,48	15,67	15,67	16,67				
DIST.PARZIALI PROGETTO										4,54				3,41		1,00	1,00							
QUOTE FINITO										15,96	15,99	15,94	15,93			15,83	15,82	15,72	15,97	15,97	15,97			
DIST. PARZIALI FINITO										1,15	0,50			5,66		0,50	0,80							
DIST. PROGRESSIVE FINITO										-4,55	-3,40	-3,25	-2,75		0,00	-2,91	-3,41	4,21	4,26	4,41	4,71			

SCAVI E BONIFICHE	
STERRO	13,248 m ²
RILEVATI	
TERRENO VEGETALE	3,357 m
SOVRASTRUTTURA STRADALE	
STRATO DI USURA	8,579 m
STRATO DI BINDER	8,579 m
STRATO DI BASE	8,579 m
STRATO DI FONDAZIONE	1,716 m ²
MANUFATTI	
CANALETTA	0,468 m ²

SL06
 SEZIONE N.: 6
 QT. PROGETTO: 15,391
 DIST.PROG.: 81,081
 DIST.PREC.: 22,554
 DIST.SUCC.: 18,254

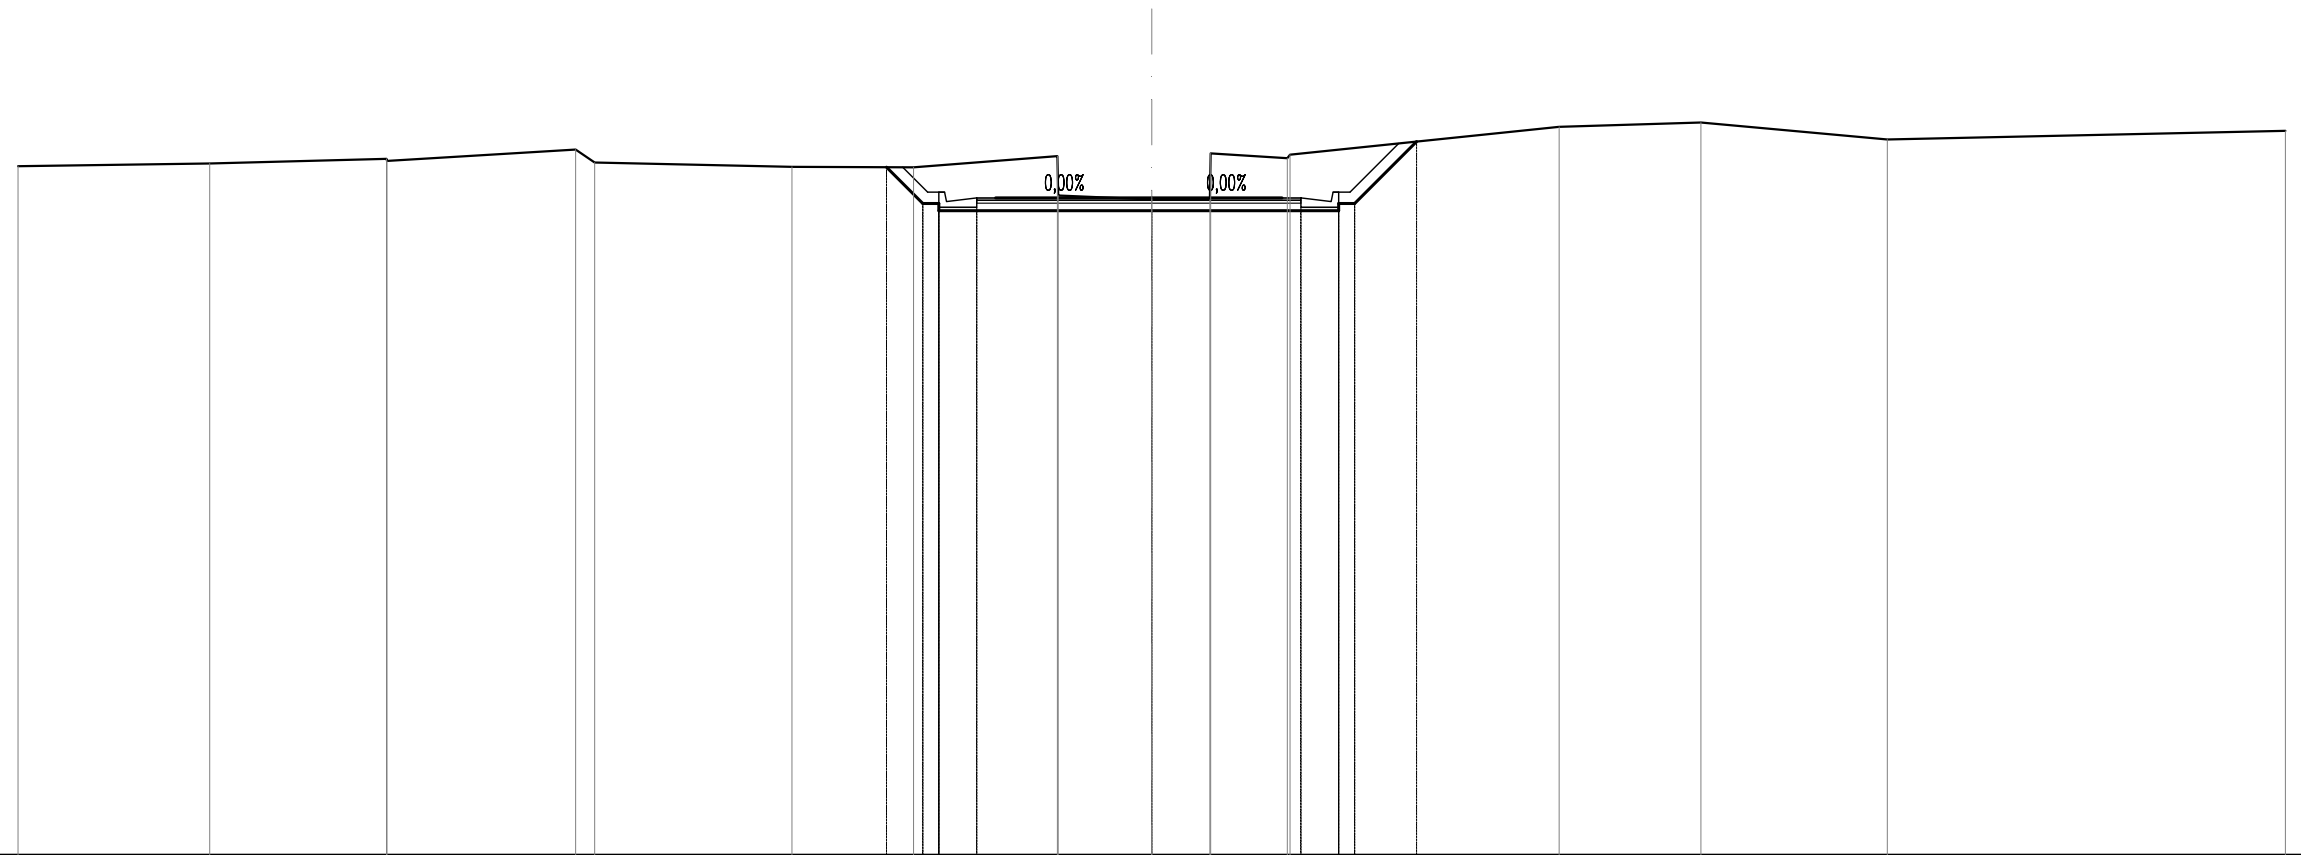


SCALA 1:200

QT.RIF. -2,000

QUOTE TERRENO	16,23	16,30	16,42 16,37	16,67 16,33	16,21	16,20	16,50 15,45	15,35	15,34 16,57	16,44 16,53	17,27	17,38	16,94	17,16
DIST.PARZIALI TERRENO	5,07	4,68	4,99	0,50	5,22	3,22	3,81	2,48	1,54	2,03	7,12	3,75	4,93	10,54
QUOTE PROGETTO						16,20	15,24 15,24 15,05 15,24 15,05 15,05	15,05		15,05	15,05 15,24 15,24	16,88		
DIST.PARZIALI PROGETTO						0,86	1,00	4,63	3,95	1,00	1,64			
QUOTE FINITO						15,54 15,54 15,29 15,39 15,39	15,39	15,39		15,39 15,39	15,29 15,54 15,54	15,54		
DIST. PARZIALI FINITO						0,80 0,50	4,13	3,45	0,50 0,80					
DIST. PROGRESSIVE FINITO						-5,93 -5,63 -5,48 -5,43 -4,63 -4,13	0,00		-3,45 -3,95	4,75 4,80 4,95 5,25				

SCAVI E BONIFICHE	
STERRO	8,039 m ²
RILEVATI	
TERRENO VEGETALE	2,701 m
SOVRASTRUTTURA STRADALE	
STRATO DI USURA	7,783 m
STRATO DI BINDER	7,783 m
STRATO DI BASE	7,783 m
STRATO DI FONDAZIONE	1,557 m ²
MANUFATTI	
CANALETTA	0,467 m ²

SL06
 SEZIONE N.: 8
 QT. PROGETTO: 15,751
 DIST.PROG.: 117,588
 DIST.PREC.: 18,254
 DIST.SUCC.: 8,767

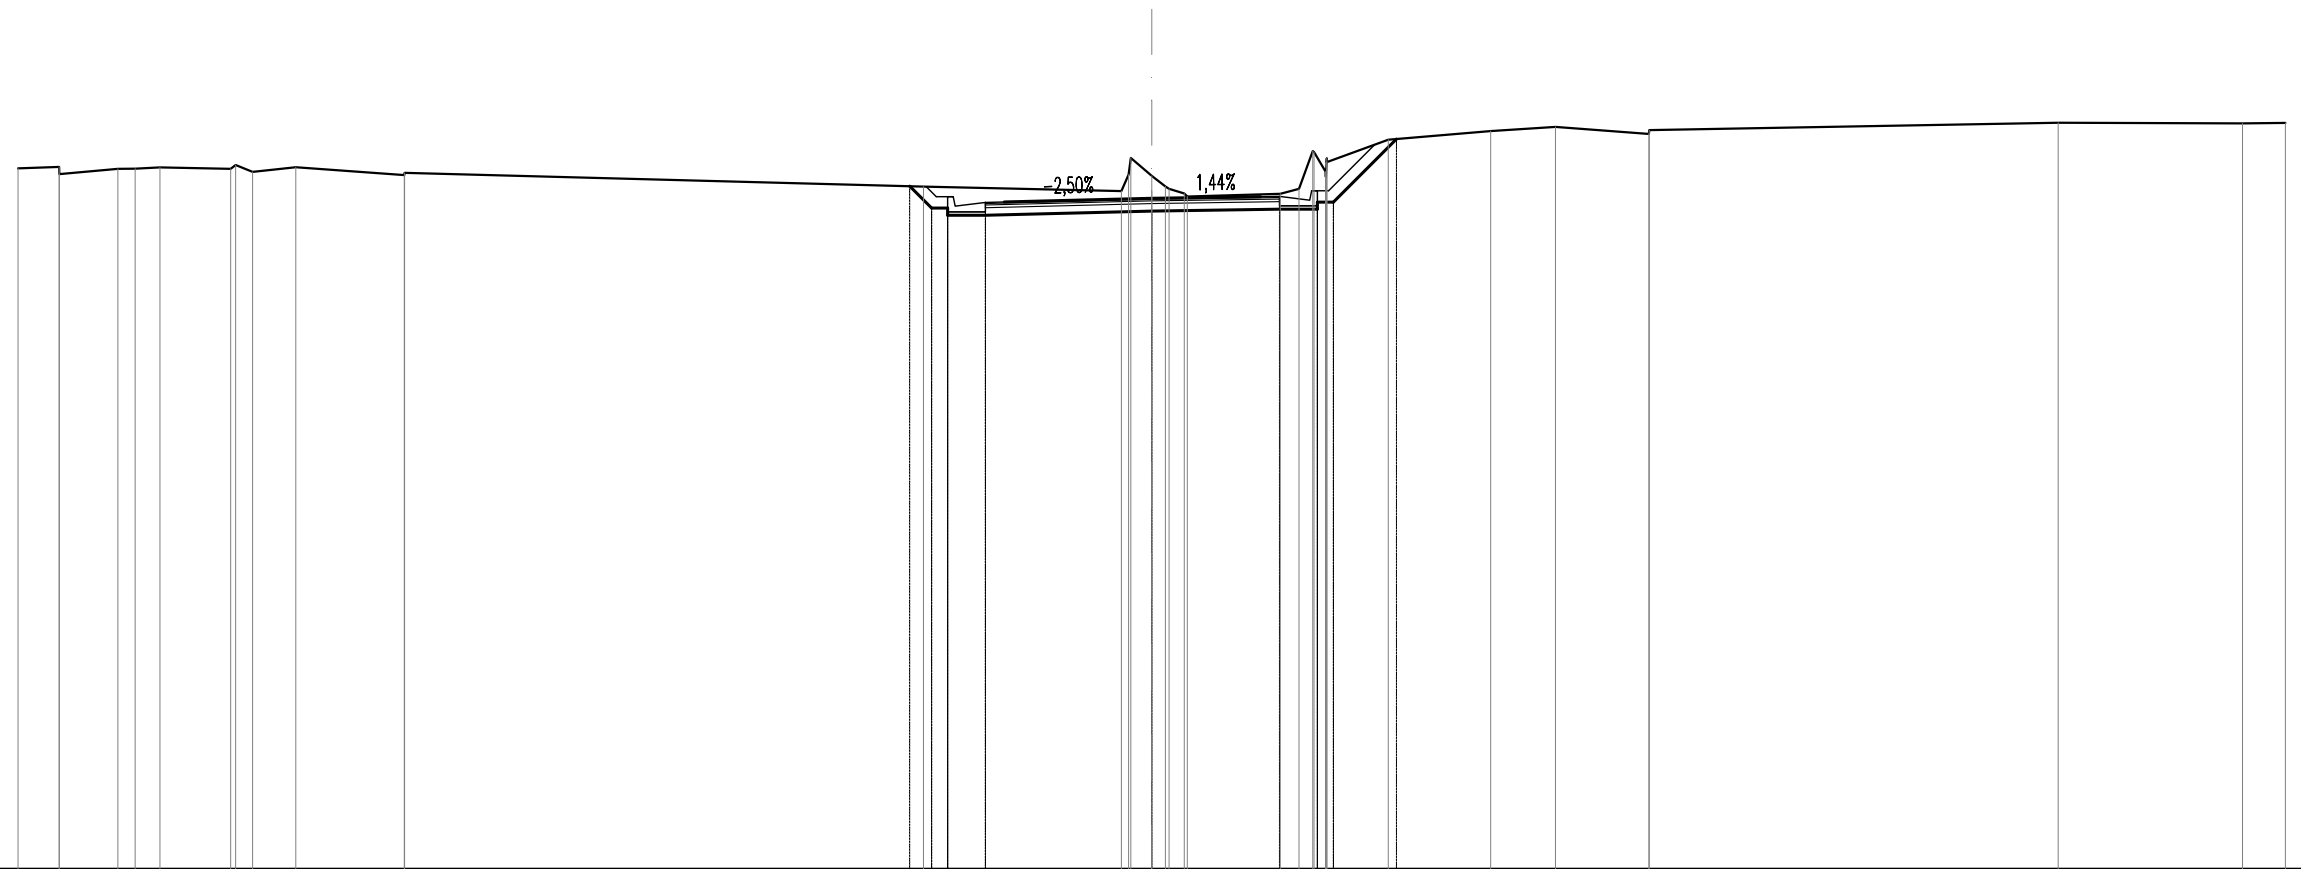


SCALA 1:200

QT.RIF. -2,000

QUOTE TERRENO	16,54	16,58	16,39	16,53	16,53	16,57	16,53	16,63	16,45	16,57	16,36	16,42	16,06	15,94	16,38	16,81	16,34	16,06	16,00	15,88	15,80	15,87	16,00	17,00	16,97	16,46	16,32	16,81	16,70	17,30	17,53	17,64	17,45	17,55	17,75	17,73	17,74
DIST.PARZIALI TERRENO	1,08	1,55	0,66	1,87	1,14	2,87	13,73	5,24	0,55	2,46	0,50	1,63	2,71	1,71	2,47	10,82	4,88	1,14	17,73	17,74																	
QUOTE PROGETTO								16,07	15,49	15,30	15,49	15,30	15,41	15,46	15,46	15,65	15,65	17,32																			
DIST.PARZIALI PROGETTO							0,58	1,00	4,40	3,38	1,00	1,67																									
QUOTE FINITO							15,79	15,79	15,70	15,64	15,65	15,75	15,79	15,80	15,70	15,95	15,95	15,95																			
DIST. PARZIALI FINITO							0,80	0,50	3,90	2,88	0,50	0,80																									
DIST. PROGRESSIVE FINITO							-5,70	-5,40	-5,25	-5,20	-4,40	-3,90	0,00	-2,88	-3,38	4,18	4,23	4,38	4,68																		

SCAVI E BONIFICHE	
STERRO	10,185 m ²
RILEVATI	
RILEVATO	0,028 m ²
TERRENO VEGETALE	5,808 m
SOVRASTRUTTURA STRADALE	
STRATO DI USURA	7,351 m
STRATO DI BINDER	7,351 m
STRATO DI BASE	7,351 m
STRATO DI FONDAZIONE	1,688 m ²
MANUFATTI	
CANALETTA	0,234 m ²

SL06
 SEZIONE N.: 9
 QT. PROGETTO: 15,839
 DIST.PROG.: 126,355
 DIST.PREC.: 8,767
 DIST.SUCC.: 21,247

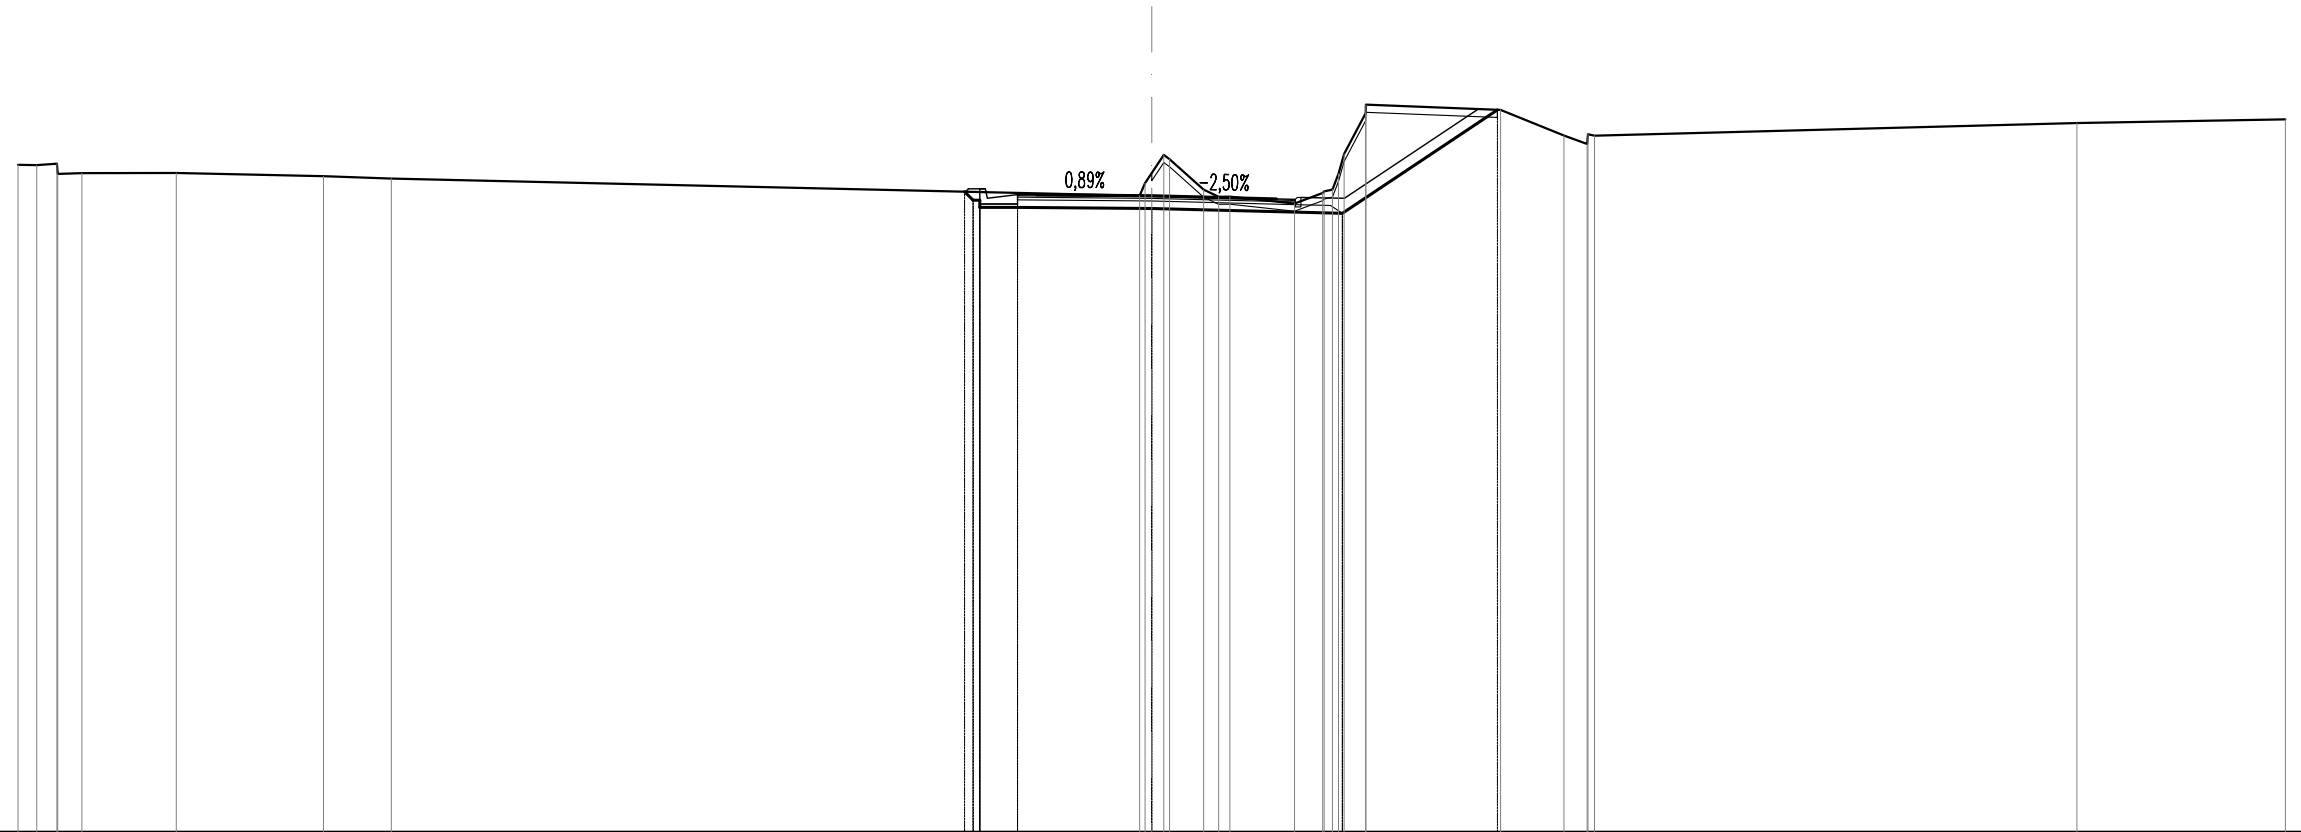


SCALA 1:200

QT.RIF. -1,000

QUOTE TERRENO	16,66 16,65 16,69 16,41 16,44	16,44	16,35	16,29		15,84 16,17 16,44 16,92 16,81 16,00 15,81 15,81 15,63 15,91 15,95 16,00 16,42 16,94 18,02 18,25	18,11	17,43 17,21 17,47 17,43	17,76	17,86
DIST.PARZIALI TERRENO	0,49 0,63 0,64	2,50	3,89	1,80	19,80	0,90 1,71 0,75 0,57	3,56	1,67 0,61	12,77	5,52
QUOTE PROGETTO						15,95 15,72 15,53 15,53	15,50	15,37	18,11	
DIST.PARZIALI PROGETTO						1,00	3,55	5,04	4,10	
QUOTE FINITO						16,02 16,02 15,77 15,87	15,76 15,74 15,79			
DIST. PARZIALI FINITO						0,80 0,50	6,35	0,50		
DIST. PROGRESSIVE FINITO						-4,85 -4,55 -4,40 -4,35 -3,55 -3,05	0,00	-3,30 -3,80 -3,95	-5,10	

SCAVI E BONIFICHE	
STERRO	11,549 m ²
RILEVATI	
TERRENO VEGETALE	3,116 m
SOVRASTRUTTURA STRADALE	
STRATO DI USURA	7,500 m
STRATO DI BINDER	7,500 m
STRATO DI BASE	7,500 m
STRATO DI FONDAZIONE	1,500 m ²
MANUFATTI	
CANALETTA	0,467 m ²

SL06
 SEZIONE N.: 10
 QT. PROGETTO: 16,051
 DIST.PROG.: 147,602
 DIST.PREC.: 21,247
 DIST.SUCC.: 21,247

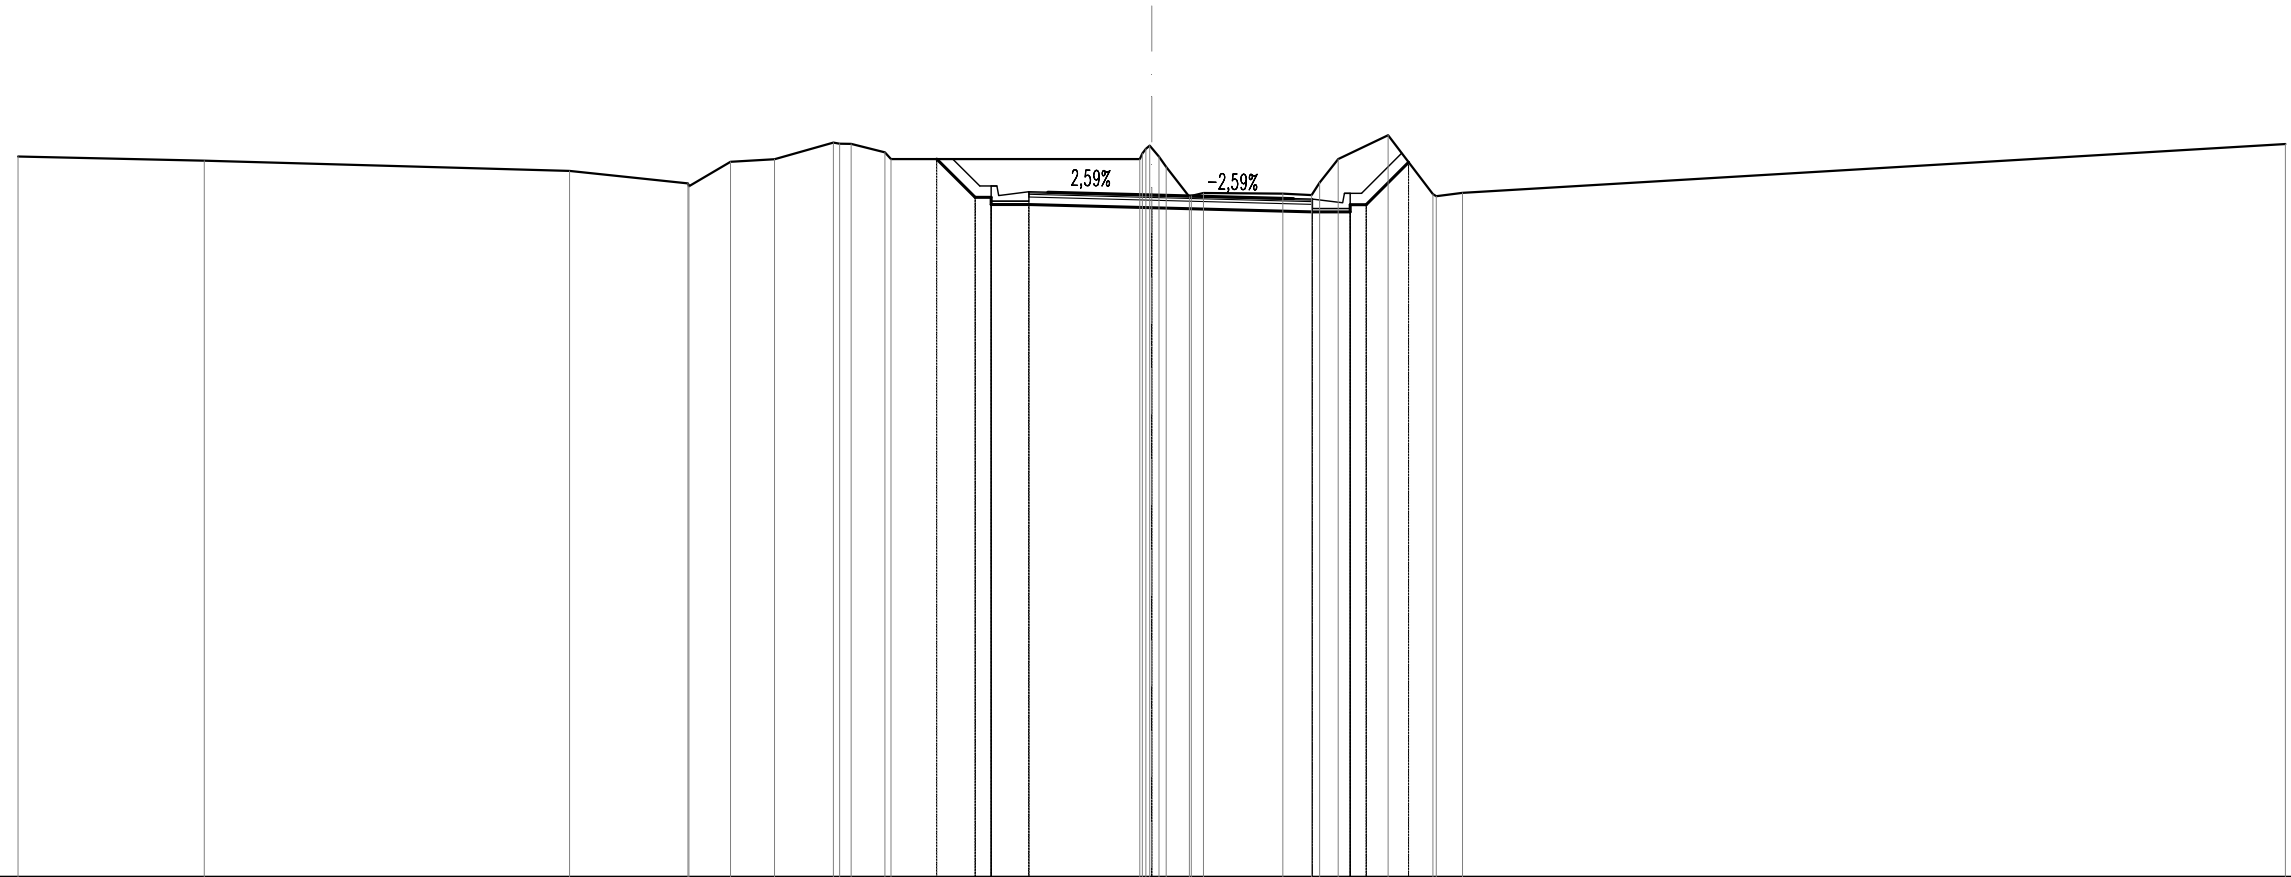


SCALA 1:200

QT.RIF. -2,000

QUOTE TERRENO	17,07	16,96	16,68	16,36	16,28	16,93	16,99	17,44	17,40	17,18	17,00	17,00	17,15	17,27	17,35	17,29	17,06	16,79	16,00	16,02	16,10	16,08	16,05	16,37	17,00	17,63	16,07	16,10	17,40
DIST.PARZIALI TERRENO	4,93	9,67	3,13	1,10	1,16	1,56	0,89	0,89	0,89	0,89	0,89	6,58	0,61	0,61	0,61	2,10	0,76	0,49	0,49	0,49	0,49	0,49	0,49	1,32	1,19	0,69	0,69	21,78	
QUOTE PROGETTO											17,00	15,99	15,80	15,80	15,80	15,71	15,60	15,60	15,60	15,60	15,60	15,60	15,60	15,60	15,79	15,79	16,91		
DIST.PARZIALI PROGETTO											1,01	1,00	1,00	3,25	4,25	1,00	1,12												
QUOTE FINITO											16,29	16,29	16,29	16,04	16,12	16,05	15,95	15,94	15,84	15,84	15,84	15,84	15,84	16,09	16,09	16,09	16,09		
DIST. PARZIALI FINITO											0,80	0,50	0,50	2,75	3,75	0,50	0,80	0,80	0,80	0,80	0,80	0,80	0,80	0,80	0,80	0,80	0,80		
DIST. PROGRESSIVE FINITO											1,55	1,25	1,10	1,05	2,15	0,00	3,75	4,25	5,05	5,10	5,25	5,55							

SCAVI E BONIFICHE	
STERRO	12,652 m ²
RILEVATI	
TERRENO VEGETALE	2,298 m
SOVRASTRUTTURA STRADALE	
STRATO DI USURA	7,048 m
STRATO DI BINDER	7,048 m
STRATO DI BASE	7,048 m
STRATO DI FONDAZIONE	1,410 m ²
MANUFATTI	
CANALETTA	0,468 m ²

SL06
 SEZIONE N.: 11
 QT. PROGETTO: 16,264
 DIST.PROG.: 168,848
 DIST.PREC.: 21,247
 DIST.SUCC.: 11,152

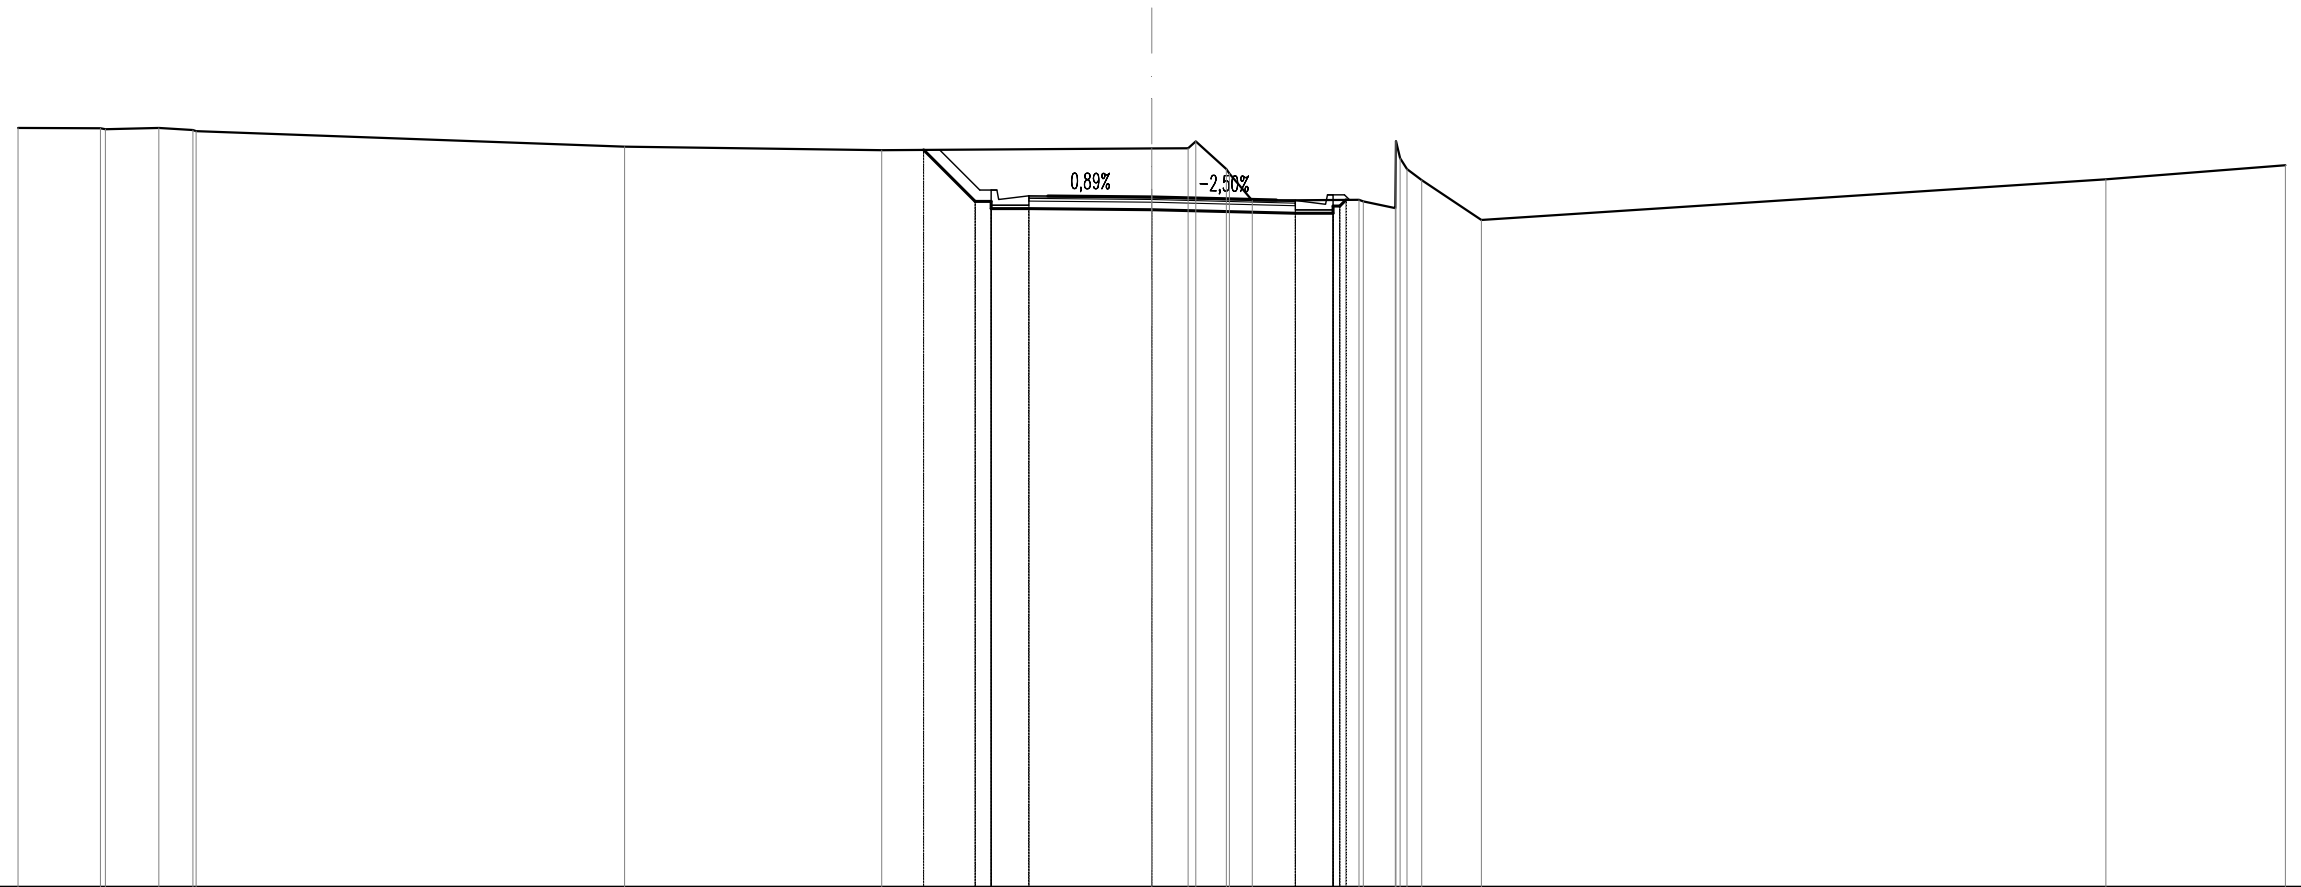


SCALA 1:200

QT.RIF. -2,000

QUOTE TERRENO	18,09	18,08	18,05	18,09	18,03	18,00	17,59	17,50	17,55	17,55	17,73	17,00	16,88	16,17	16,19	15,96	17,74	17,28	17,00	16,71	15,65	16,73	17,10	
DIST.PARZIALI TERRENO	2,18	1,41	0,90		11,34		6,80		7,15	0,96	0,81	0,60		2,82	0,85		1,58		16,53		4,75			
QUOTE PROGETTO								17,51	16,14	15,95	16,14	15,95		15,92		15,83	15,83	16,02	16,18					
DIST.PARZIALI PROGETTO								1,36	1,00	3,25		3,80		1,00										
QUOTE FINITO								16,44	16,44	16,19	16,29	16,29		16,26		16,18	16,17	16,07	16,32	16,32				
DIST. PARZIALI FINITO								0,80	0,50	2,75		3,30		0,50	0,80									
DIST. PROGRESSIVE FINITO								4,55	4,25	4,10	4,05	3,25	2,75	0,00		3,30	3,80	4,60	4,65	4,80	5,10			

SCAVI E BONIFICHE	
STERRO	13,024 m ²
RILEVATI	
RILEVATO	0,030 m ²
TERRENO VEGETALE	3,464 m
SOVRASTRUTTURA STRADALE	
STRATO DI USURA	6,517 m
STRATO DI BINDER	6,517 m
STRATO DI BASE	6,517 m
STRATO DI FONDAZIONE	1,544 m ²
MANUFATTI	
CANALETTA	0,234 m ²

SL06
 SEZIONE N.: 12
 QT. PROGETTO: 16,375
 DIST.PROG.: 180,000
 DIST.PREC.: 11,152
 DIST.SUCC.: 20,000

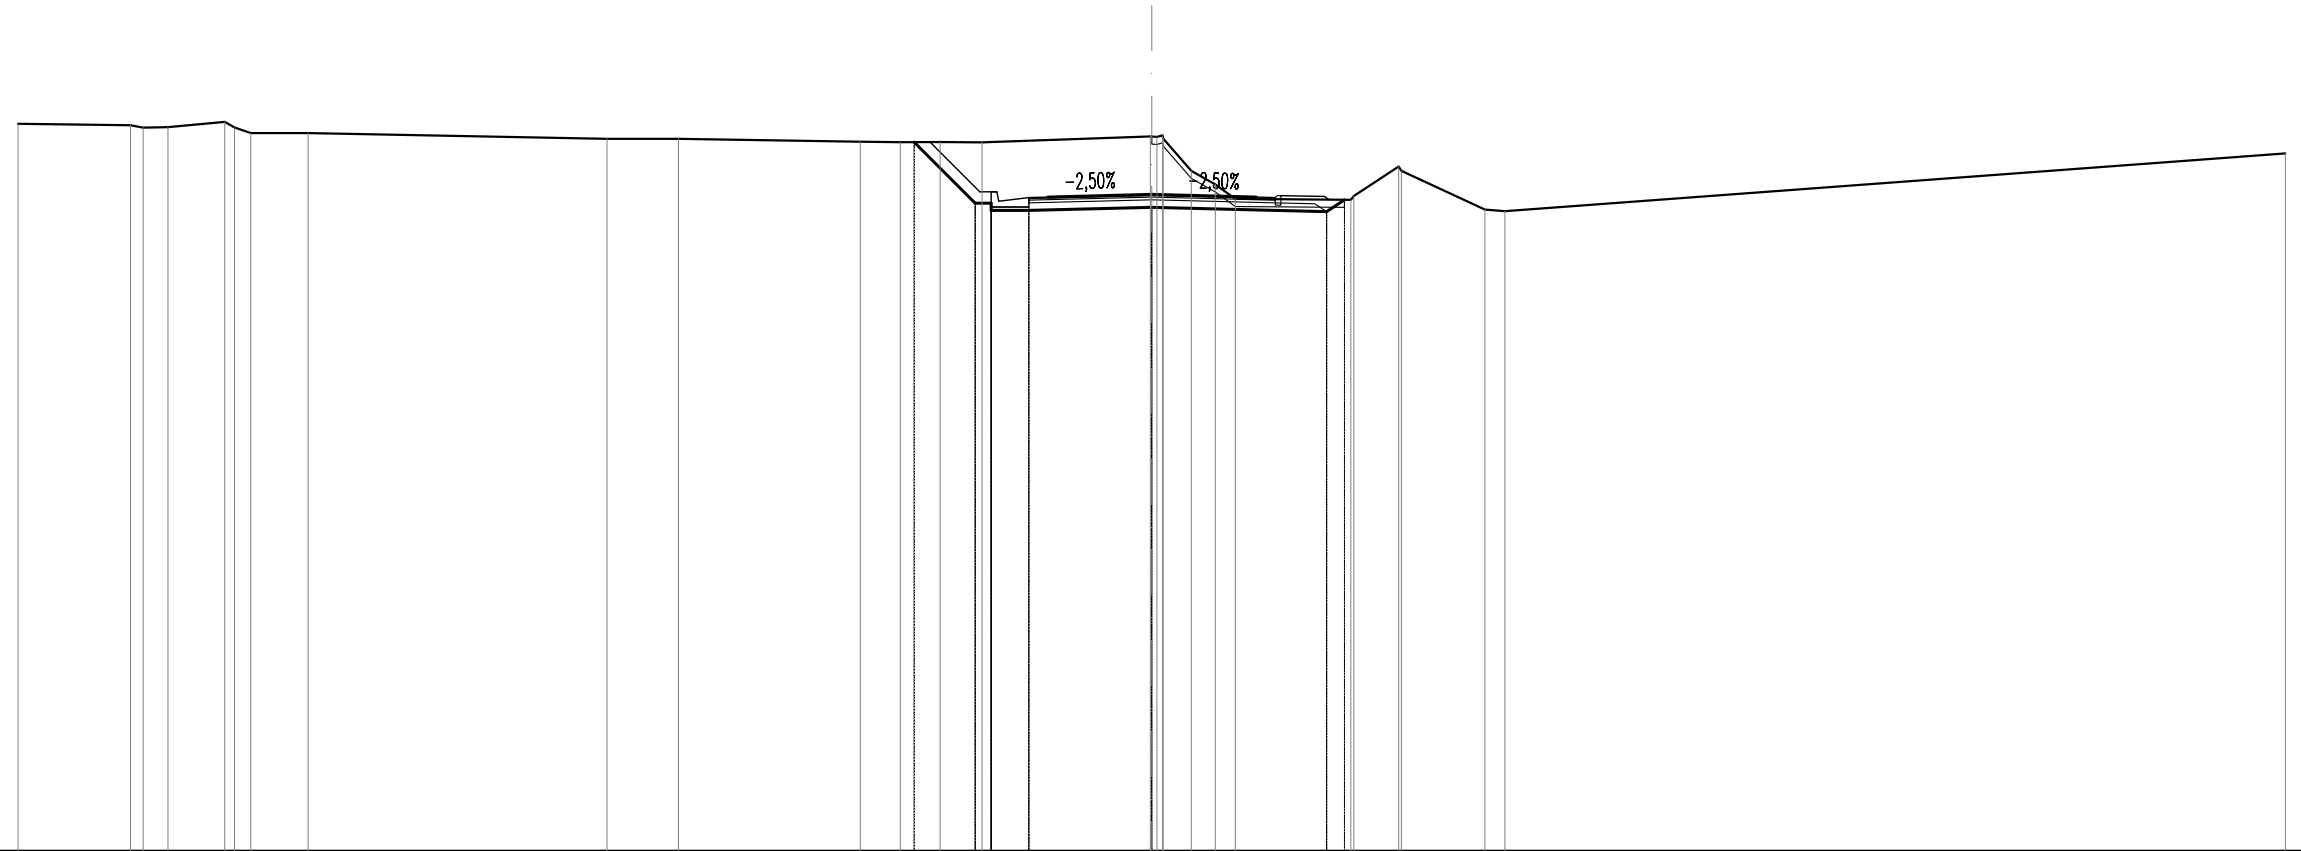


SCALA 1:200

QT.RIF. -1,000

QUOTE TERRENO	18,24	18,21	18,14	18,16	18,30	18,15	18,00	18,00		17,84	17,85		17,77	17,76	17,76	17,75		17,91	17,90	17,94	17,85	17,00	16,64	16,26	16,23	16,34	17,11	17,00		15,97	15,93		17,46	
DIST.PARZIALI TERRENO	2,97	0,66	1,50	1,52	7,91	1,90	4,81	1,06	1,06	1,11	4,45		0,75	0,84	0,63	3,06	1,19	2,21	0,63	20,66														
QUOTE PROGETTO													17,76	16,14	15,95	16,14	15,95	16,04							15,92	16,23								
DIST.PARZIALI PROGETTO													1,62	1,00	3,25	4,63																		
QUOTE FINITO													16,44	16,44	16,19	16,29	16,31							16,31	16,29	16,34	16,32							
DIST. PARZIALI FINITO													0,80	0,50	5,52	0,50	1,15																	
DIST. PROGRESSIVE FINITO													4,55	4,25	4,10	4,05	3,25	2,75	0,00					2,77	3,27	3,42	4,57							

SCAVI E BONIFICHE	
STERRO	14,523 m ²
RILEVATI	
RILEVATO	0,032 m ²
TERRENO VEGETALE	3,785 m
SOVRASTRUTTURA STRADALE	
STRATO DI USURA	6,500 m
STRATO DI BINDER	6,500 m
STRATO DI BASE	6,500 m
STRATO DI FONDAZIONE	1,541 m ²
MANUFATTI	
CANALETTA	0,234 m ²

SL06
 SEZIONE N.: 13
 QT. PROGETTO: 16,559
 DIST.PROG.: 200,000
 DIST.PREC.: 20,000
 DIST.SUCC.: 18,728

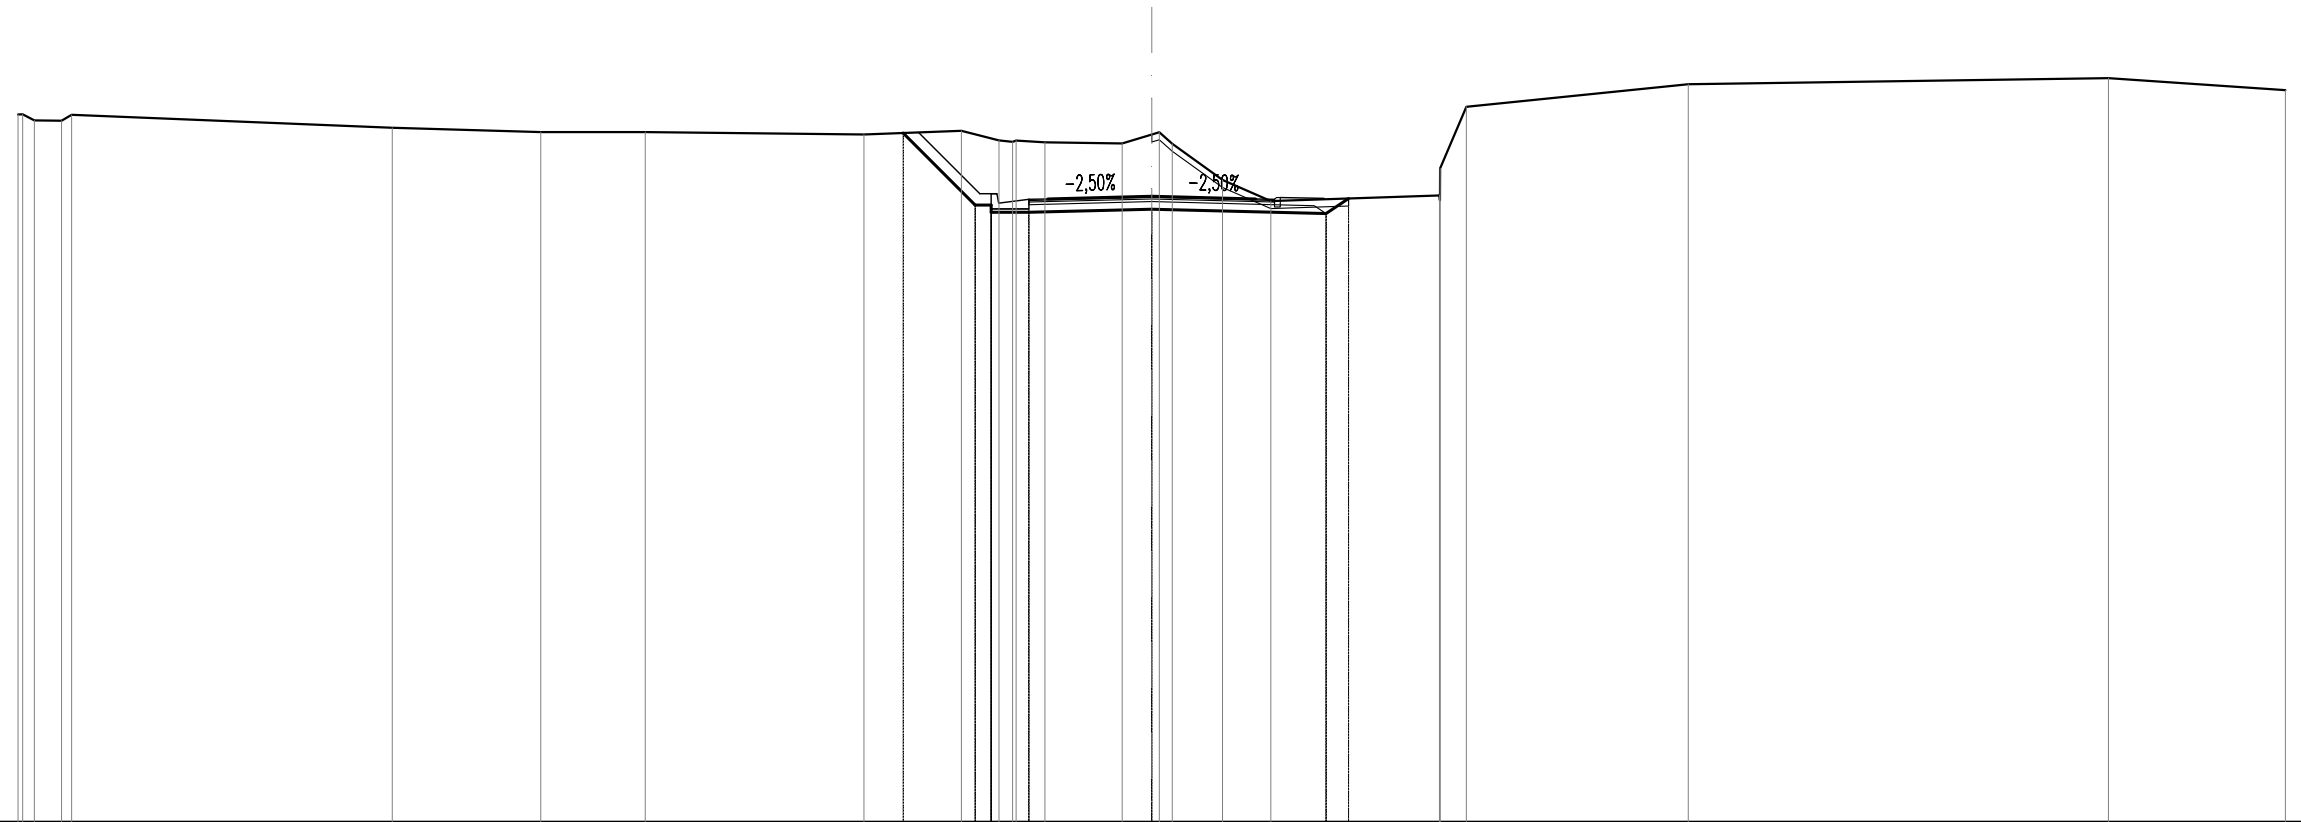


SCALA 1:200

QT.RIF. 0,000

QUOTE TERRENO	18,72	18,73	18,56	18,71	18,37	18,26	18,26	18,19	18,29	18,04	18,00	18,03	17,99	17,96	18,19	18,25	17,95	16,99	16,43	16,58	16,45	17,30	18,93	19,52	19,68	19,37
DIST.PARZIALI TERRENO	0,72		8,49		3,93	2,77	5,79	2,58	0,99	0,77	2,04	0,78	1,33	1,28	4,46	0,88	5,87	11,12	4,69							
QUOTE PROGETTO								18,23	16,33	16,14	16,33	16,14		16,22					16,10	16,50						
DIST.PARZIALI PROGETTO								1,91	1,00	3,25		4,61	0,80													
QUOTE FINITO									16,63	16,63	16,38	16,48	16,49			16,49	16,48	16,53	16,50							
DIST. PARZIALI FINITO									0,80	0,50	3,25	2,15	5,50		0,50	3,40	1,15	4,55								
DIST. PROGRESSIVE FINITO									4,55	4,25	4,10	4,05	3,25	2,15	0,00	2,75	3,25	3,40	4,55							

SCAVI E BONIFICHE	
STERRO	16,390 m ²
RILEVATI	
TERRENO VEGETALE	6,379 m
SOVRASTRUTTURA STRADALE	
STRATO DI USURA	6,658 m
STRATO DI BINDER	6,658 m
STRATO DI BASE	6,658 m
STRATO DI FONDAZIONE	1,332 m ²
MANUFATTI	
CANALETTA	0,467 m ²

SL06
 SEZIONE N.: 17
 QT. PROGETTO: 17,191
 DIST.PROG.: 260,432
 DIST.PREC.: 17,023
 DIST.SUCC.: 14,892

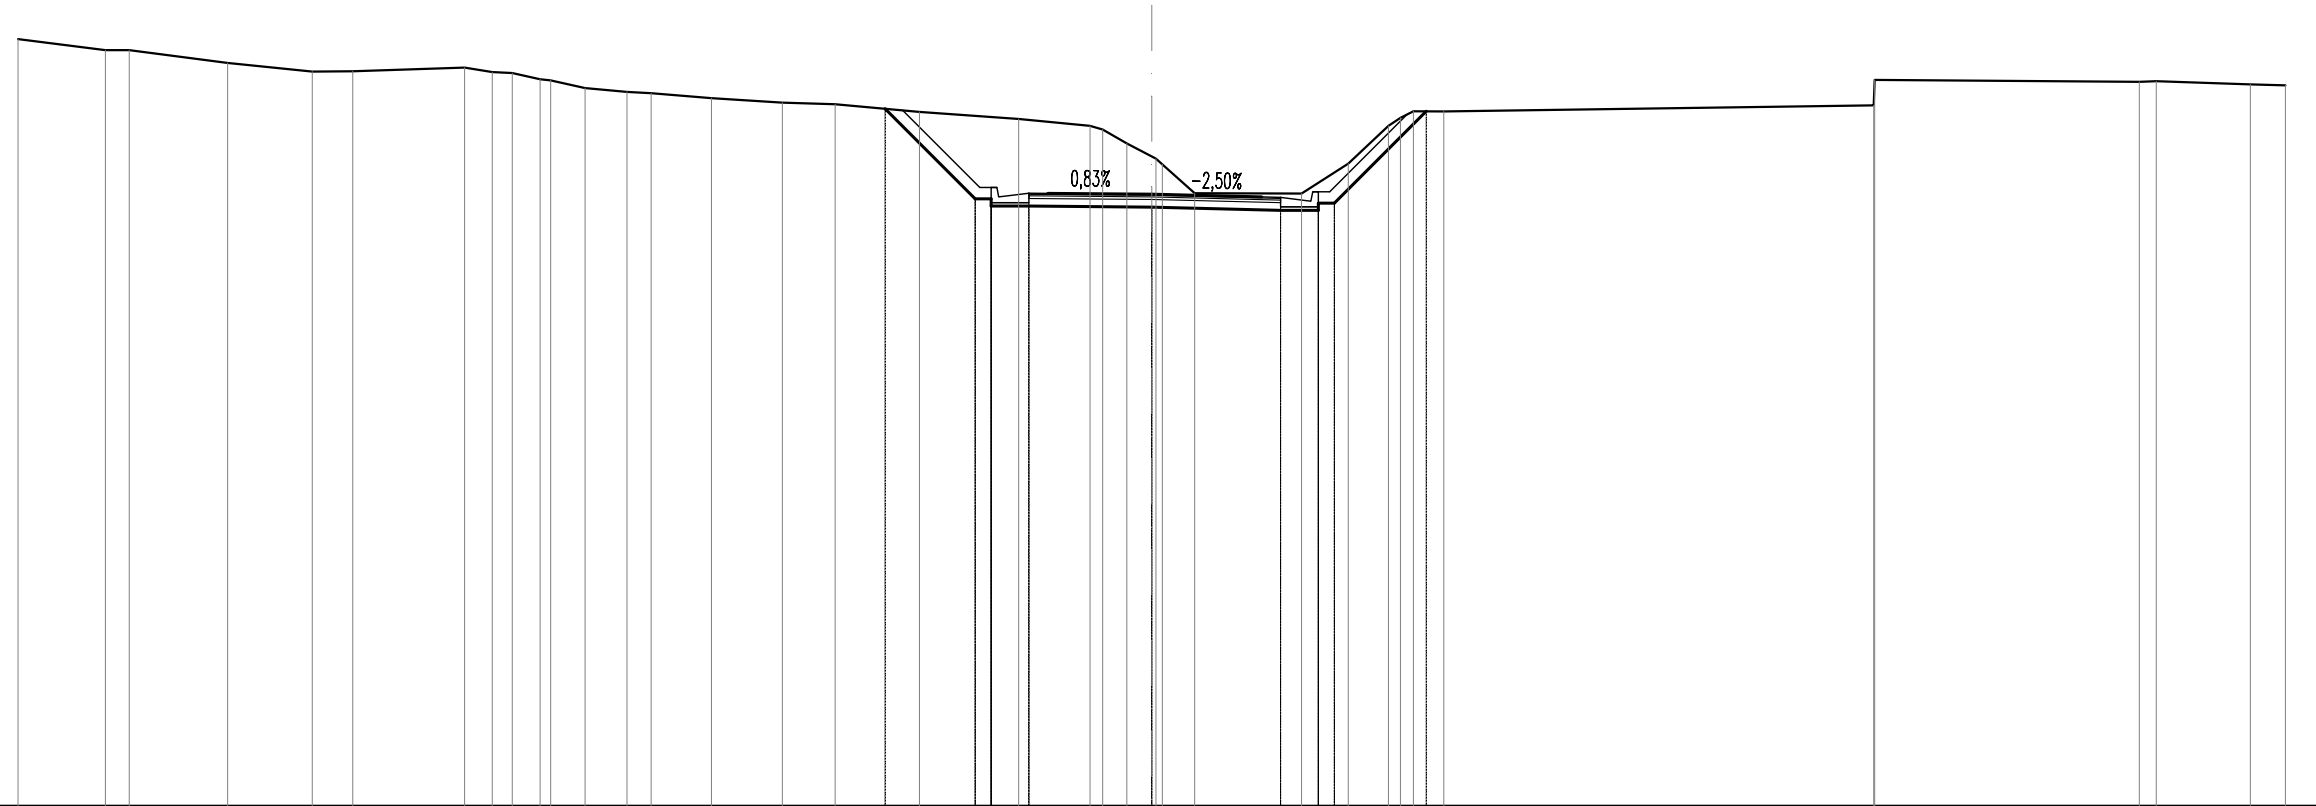


SCALA 1:200

QT.RIF. 1,000

QUOTE TERRENO	21,29	21,00	21,00	20,66	20,43	20,44	20,54	20,42	20,40	20,23	20,20	20,00	19,90	19,86	19,73	19,61	19,57	19,37	19,18	19,00	18,90	18,53	18,19	18,13	17,98	17,22	17,21	18,00	19,00	19,21	19,39	19,38	19,54	20,21	20,16	20,18	20,10	20,07	
DIST.PARZIALI TERRENO	2,31	0,63	2,60	2,24	1,07	2,96	0,74	0,63	0,74	0,91	1,11	0,84	1,60	1,88	1,39	2,23	2,62	1,89	0,64	0,66	0,66	0,86	2,83	1,24	1,07	0,81	11,38	7,00	2,49	0,88									
QUOTE PROGETTO																		19,45	17,07	16,88	17,07	16,88	16,85	16,77	16,77	16,96	16,96	19,38											
DIST.PARZIALI PROGETTO																	2,38	1,00	3,25	3,41	1,00	2,43																	
QUOTE FINITO																			17,37	17,37	17,12	17,21	17,19	17,12	17,01	17,26	17,26	17,26											
DIST. PARZIALI FINITO																			0,80	0,50	2,75	2,91	0,50	0,80	0,26	0,26	0,26												
DIST. PROGRESSIVE FINITO																			4,55	4,25	4,10	4,05	3,25	2,15	0,00	2,91	3,41	4,21	4,26	4,41	4,71								

SCAVI E BONIFICHE	
STERRO	17,874 m ²
RILEVATI	
TERRENO VEGETALE	6,239 m
SOVRASTRUTTURA STRADALE	
STRATO DI USURA	6,749 m
STRATO DI BINDER	6,749 m
STRATO DI BASE	6,749 m
STRATO DI FONDAZIONE	1,350 m ²
MANUFATTI	
CANALETTA	0,468 m ²

SL06
 SEZIONE N.: 21
 QT. PROGETTO: 18,624
 DIST.PROG.: 310,243
 DIST.PREC.: 10,243
 DIST.SUCC.: 12,976

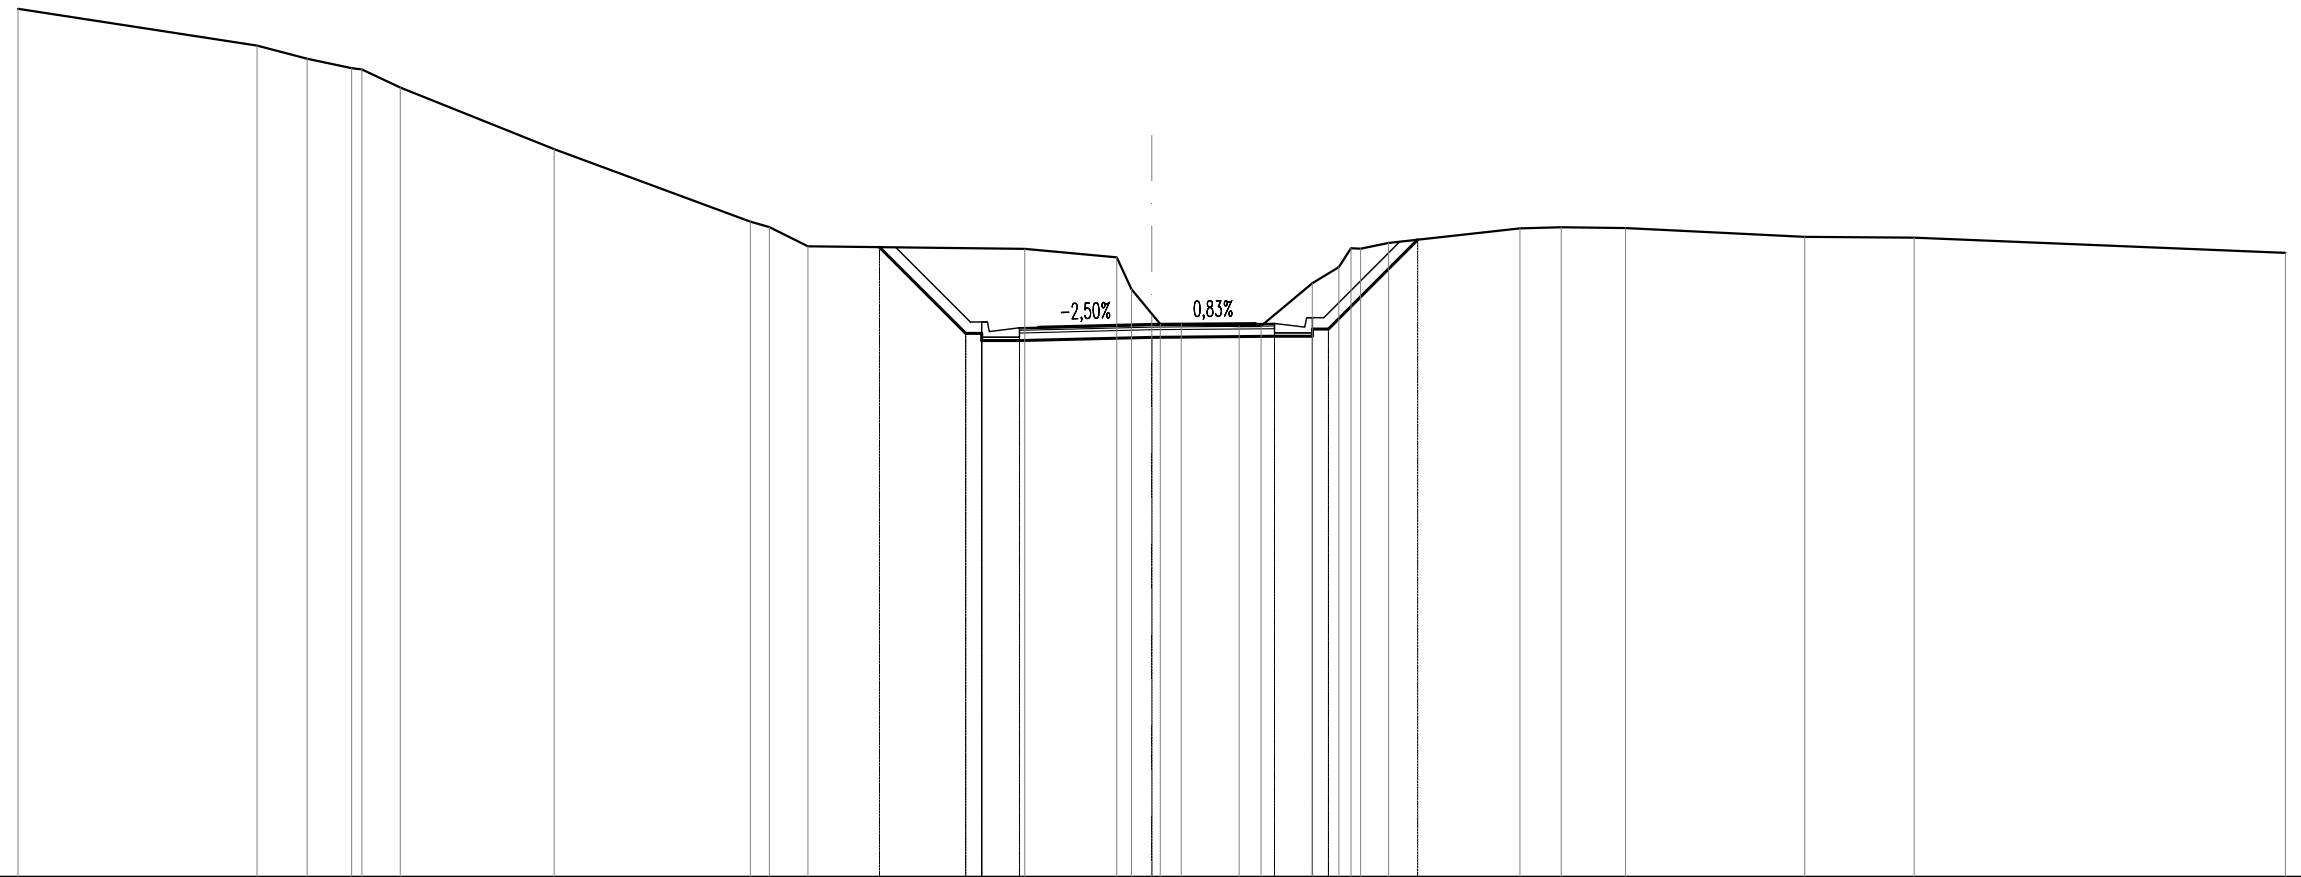


SCALA 1:200

QT.RIF. 4,000

QUOTE TERRENO	26,98	26,00	25,66	25,40	25,37	24,89	23,26	21,34	21,20	20,69	20,62	20,40	19,56	18,91	18,63	18,58	18,58	19,71	20,14	20,64	20,63	20,78	21,17	21,19	21,17	20,94	20,92	20,52	
DIST.PARZIALI TERRENO	6,32	1,33	1,18	1,02	4,07	5,19	0,51	1,02	5,74	2,43	0,54	0,56	1,53	0,58	1,36	0,70	0,74	3,48	1,08	1,71	4,74	2,89	9,83						
QUOTE PROGETTO									20,67	18,39	18,20	18,20	18,28	18,31	18,31	18,50	18,50	20,87											
DIST.PARZIALI PROGETTO									2,28	1,00	3,50	3,25	1,00	2,36															
QUOTE FINITO									18,69	18,69	18,44	18,55	18,62	18,65	18,55	18,80	18,80												
DIST. PARZIALI FINITO									0,80	0,50	3,00	2,75	0,50	0,80															
DIST. PROGRESSIVE FINITO									-4,80	-4,50	-4,35	-4,30	-3,50	-3,00	0,00	-2,75	-3,25	4,05	4,10	4,25	4,55								

SCAVI E BONIFICHE	
STERRO	16,280 m ²
RILEVATI	
TERRENO VEGETALE	6,448 m
SOVRASTRUTTURA STRADALE	
STRATO DI USURA	6,749 m
STRATO DI BINDER	6,749 m
STRATO DI BASE	6,749 m
STRATO DI FONDAZIONE	1,350 m ²
MANUFATTI	
CANALETTA	0,467 m ²

SL06
 SEZIONE N.: 23
 QT. PROGETTO: 19,647
 DIST.PROG.: 336,195
 DIST.PREC.: 12,976
 DIST.SUCC.: 28,460

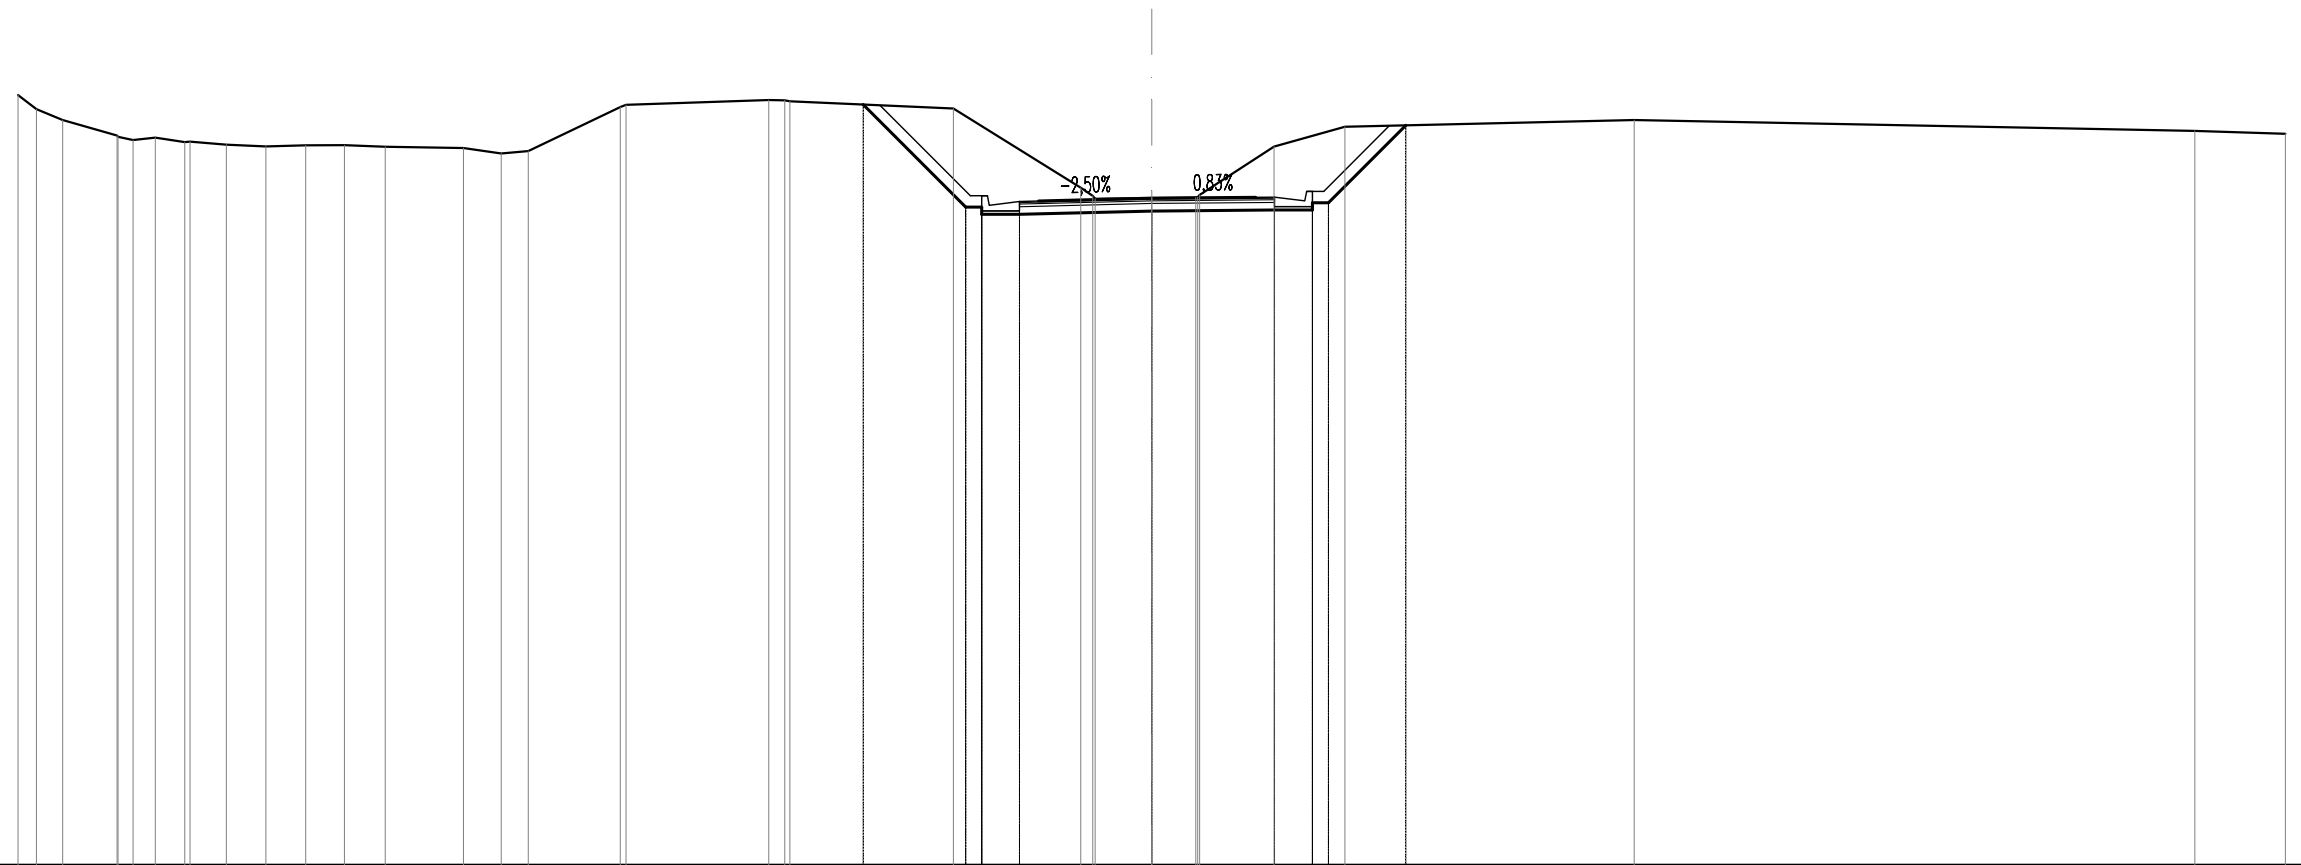


SCALA 1:200

QT.RIF. 2,000

QUOTE TERRENO	22,37 22,00 21,71	21,30 21,27 21,19 21,25 21,13 21,14 21,06 21,01 21,04 21,05 21,05 21,01	20,97 20,83 20,89	22,06 22,12	22,25 22,23 22,21	22,02	19,92 19,71 19,63 19,65	19,66 19,67 19,73	21,01	21,54	21,71	21,43	21,35
DIST.PARZIALI TERRENO	0,49 0,68 1,44	0,69 0,78 0,96 1,04 1,05 1,02 1,08	2,07 1,00 0,72 2,44	3,78	4,33	3,37	1,50 1,16	1,97	1,88	7,65	14,83	2,40	
QUOTE PROGETTO				22,12	19,41 19,22 19,41 19,22		19,31		19,33	19,33 19,32 19,32	21,57		
DIST.PARZIALI PROGETTO				2,71	1,00	3,50	3,25	1,00	2,05				
QUOTE FINITO					19,71 19,71 19,46 19,57		19,65		19,67 19,67	19,57 19,82 19,82			
DIST. PARZIALI FINITO					0,80 0,50	3,00	2,75	0,50 0,80					
DIST. PROGRESSIVE FINITO					-4,80 -4,50 -4,35 -4,30 -3,50 -3,00		0,00		-2,75 -3,25	4,05 4,10 4,25 4,55			

SCAVI E BONIFICHE	
STERRO	27,556 m ²
RILEVATI	
TERRENO VEGETALE	6,162 m
SOVRASTRUTTURA STRADALE	
STRATO DI USURA	6,500 m
STRATO DI BINDER	6,500 m
STRATO DI BASE	6,500 m
STRATO DI FONDAZIONE	1,300 m ²
MANUFATTI	
CANALETTA	0,467 m ²

SL06
 SEZIONE N.: 24
 QT. PROGETTO: 20,373
 DIST.PROG.: 364,654
 DIST.PREC.: 28,460
 DIST.SUCC.: 15,346

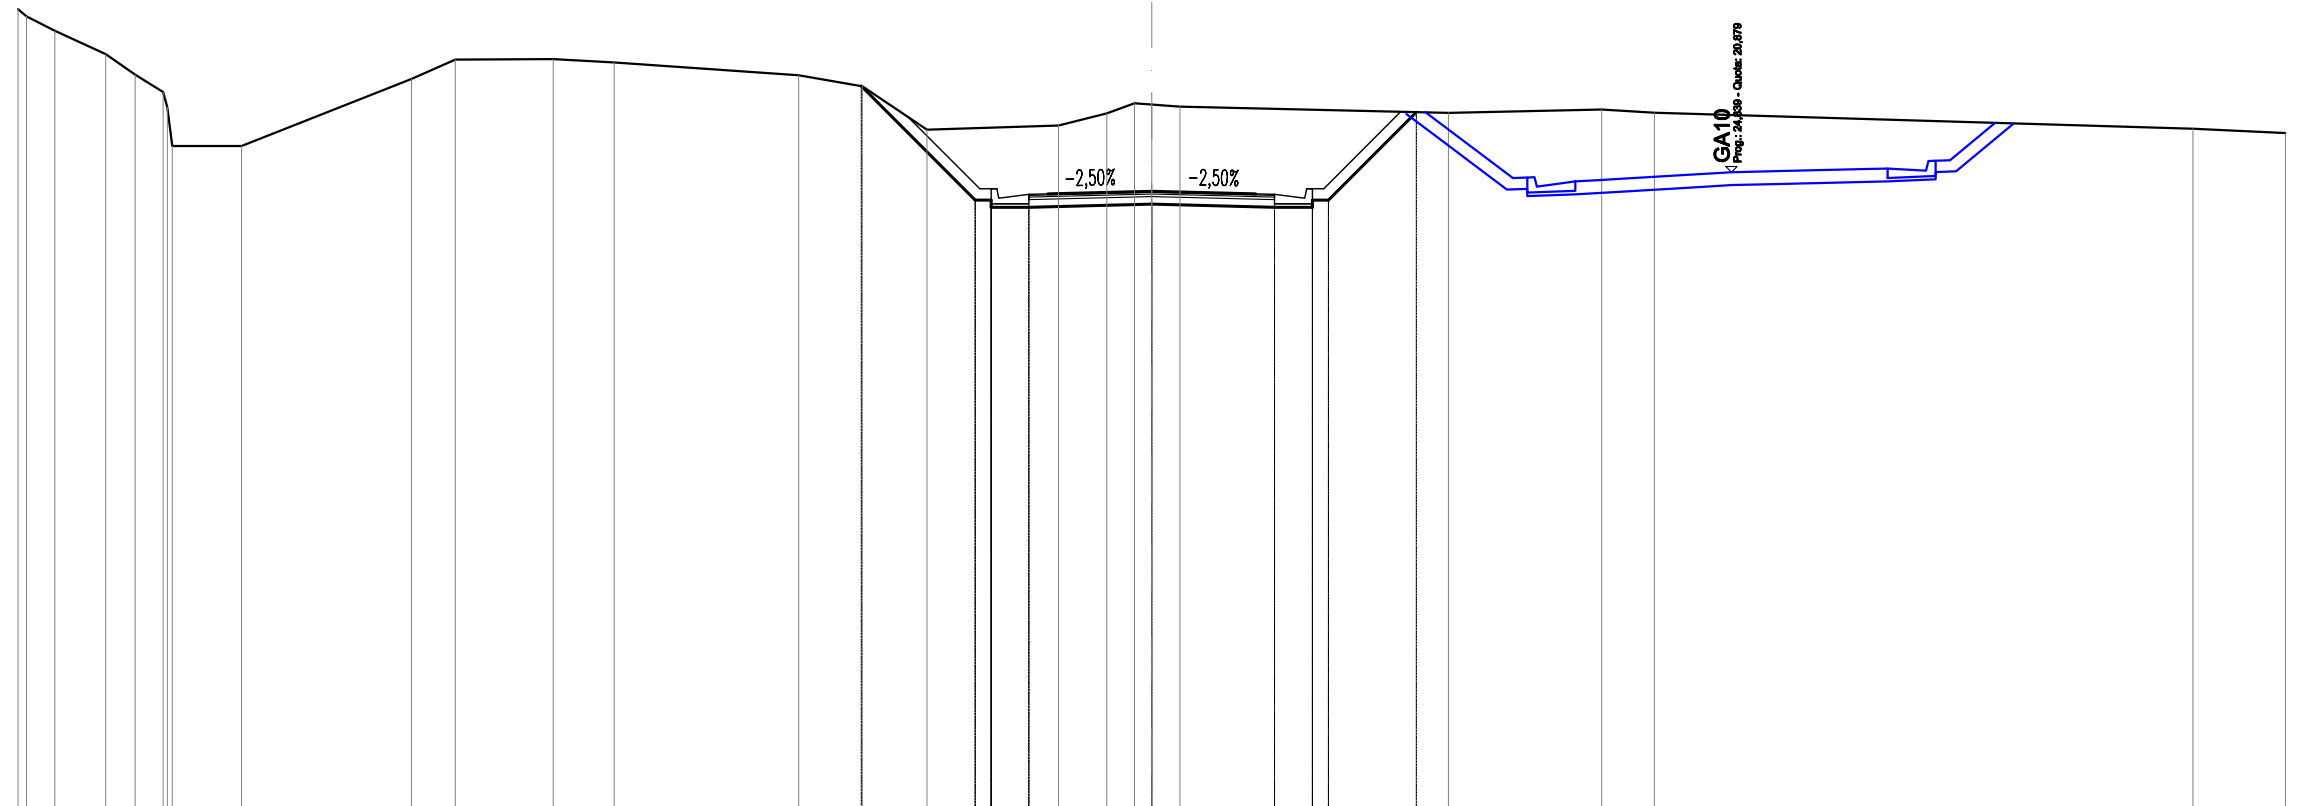


SCALA 1:200

QT.RIF. 4,000

QUOTE TERRENO	25,19	25,00	24,62	24,00	23,46	23,00	22,60	21,57	21,57		23,35	23,86	23,87	23,78		23,45	23,15	22,01		22,11	22,44	22,70	22,67	22,61		22,45		22,54	22,45		22,03	21,92			
DIST.PARZIALI TERRENO	0,75	1,35	0,78	0,74	1,83	4,50	1,16	2,59	1,61	4,88	1,69	1,71	3,48	1,28	0,73	0,75	7,11	4,05	1,39	14,25	2,45														
QUOTE PROGETTO											23,16										20,14	19,95	20,14	19,95		20,03		19,95	19,95	20,14	20,14	22,47			
DIST.PARZIALI PROGETTO												3,02		1,00	3,25	3,25	1,00	2,33																	
QUOTE FINITO																					20,44	20,44	20,19	20,30		20,37		20,30	20,29	20,19	20,44	20,44	20,44		
DIST. PARZIALI FINITO														0,80	0,50	2,75	2,75	0,50	0,80									0,50	0,80	4,05	4,10	4,25	4,55		
DIST. PROGRESSIVE FINITO														4,55	4,25	4,10	4,05	3,25	2,75	0,00							2,75	3,25	4,05	4,10	4,25	4,55			

SCAVI E BONIFICHE	
STERRO	28,566 m ²
RILEVATI	
TERRENO VEGETALE	4,298 m
SOVRASTRUTTURA STRADALE	
STRATO DI USURA	6,500 m
STRATO DI BINDER	6,500 m
STRATO DI BASE	6,500 m
STRATO DI FONDAZIONE	1,300 m ²
MANUFATTI	
CANALETTA	0,234 m ²

SL06
 SEZIONE N.: 25
 QT. PROGETTO: 20,527
 DIST.PROG.: 380,000
 DIST.PREC.: 15,346
 DIST.SUCC.: 22,016

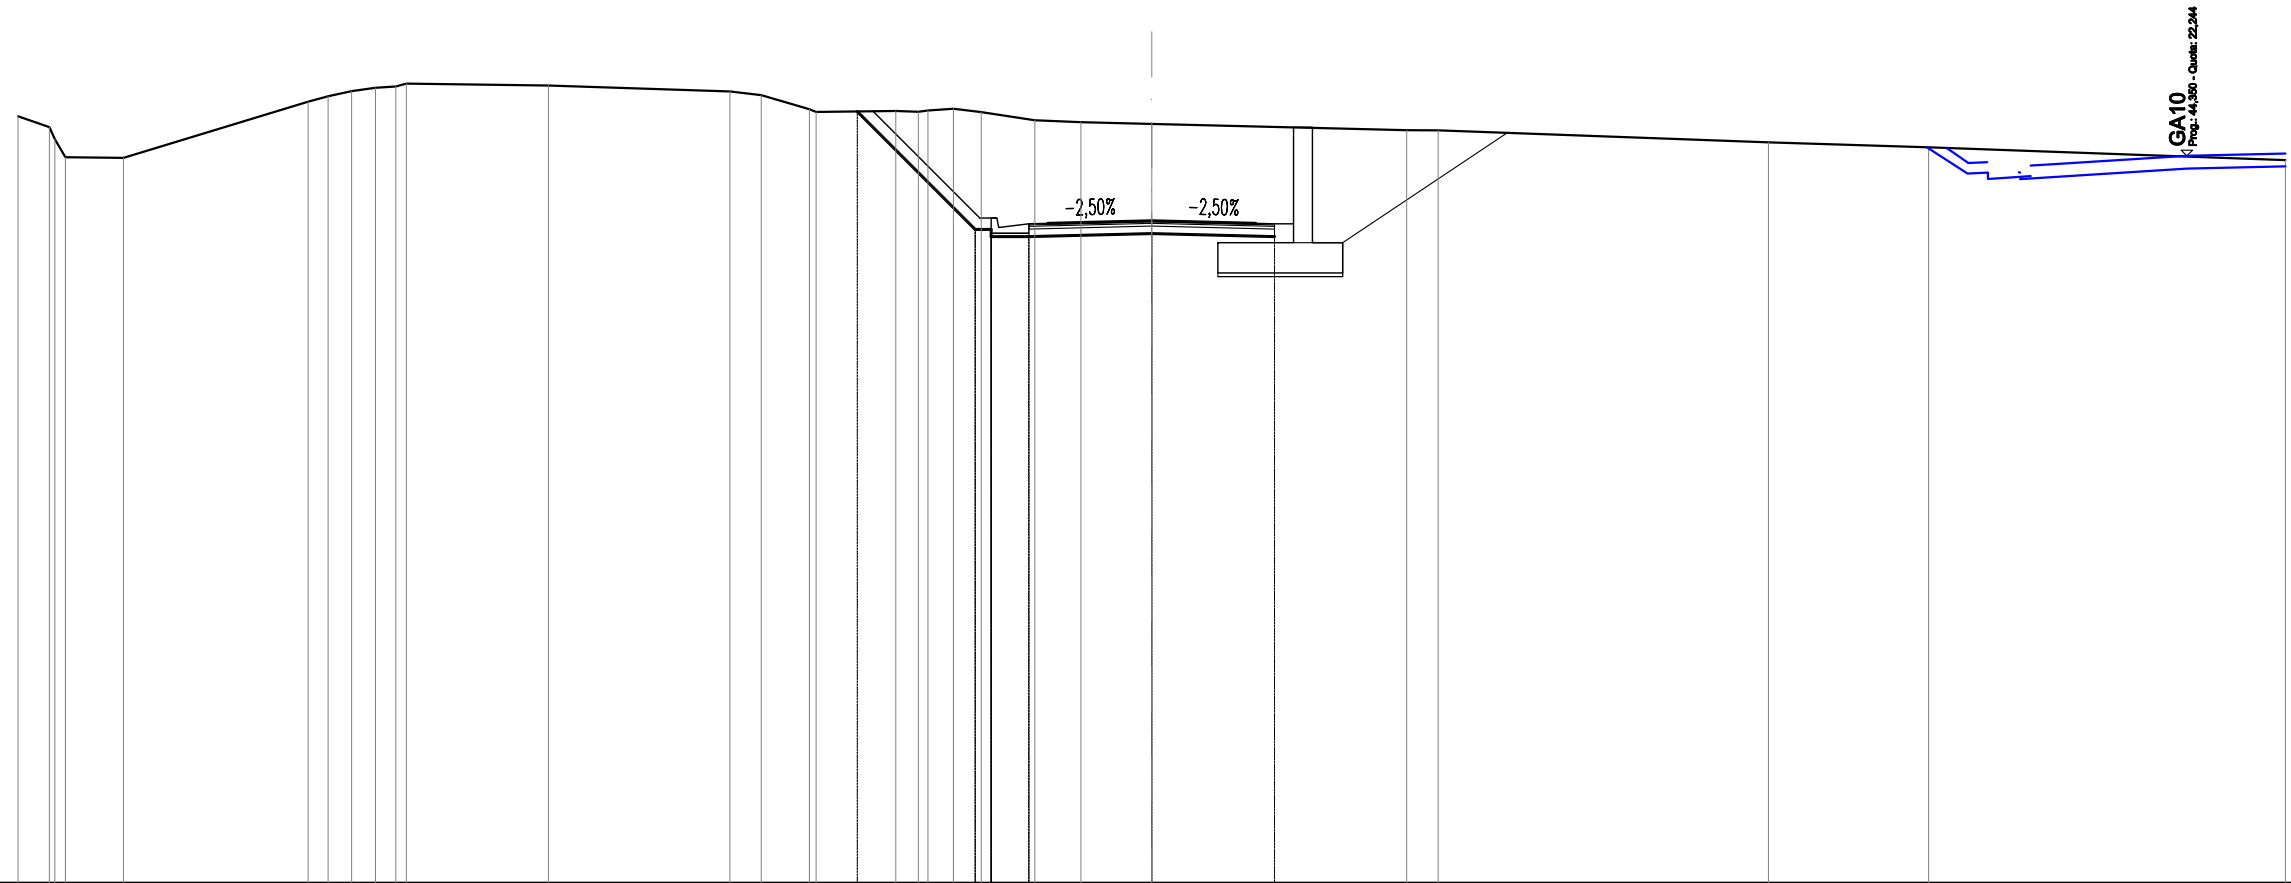

GA10
 Prog: 44,350 - Quota: 22,244


SCALA 1:200

QT.RIF. 3,000

QUOTE TERRENO	23,29	23,00	22,68	22,21	22,19		23,67	23,82	23,95	24,05	24,08	24,15	24,10		23,94	23,85	23,48	23,40	23,43	23,41	23,44	23,49	23,40	23,18	23,13	23,09		22,92	22,92		22,60		22,47		22,13	
DIST.PARZIALI TERRENO	0,83	1,53		4,89			0,63	0,62	0,63	0,54		3,76		4,80		0,83	1,28	2,11	0,60	0,67	0,74	1,42	1,22	1,88		6,75		0,83		8,74		4,24		9,45		
QUOTE PROGETTO																		23,42		20,30	20,11	20,30	20,11		20,19		20,11									
DIST.PARZIALI PROGETTO																			3,12		1,00		3,25		3,25											
QUOTE FINITO																				20,60	20,60	20,35	20,45	20,46		20,53		20,46								
DIST. PARZIALI FINITO																				0,80	0,50		2,75		2,75		0,50									
DIST. PROGRESSIVE FINITO																				4,55	4,25	4,10	4,05	3,25	2,75		0,00		2,75	3,25						

SCAVI E BONIFICHE	
STERRO	30,432 m ²
RILEVATI	
TERRENO VEGETALE	4,314 m
SOVRASTRUTTURA STRADALE	
STRATO DI USURA	6,751 m
STRATO DI BINDER	6,751 m
STRATO DI BASE	6,751 m
STRATO DI FONDAZIONE	1,350 m ²
MANUFATTI	
CANALETTA	0,234 m ²

SL06
 SEZIONE N.: 26
 QT. PROGETTO: 20,747
 DIST.PROG.: 402,016
 DIST.PREC.: 22,016
 DIST.SUCC.: 11,593

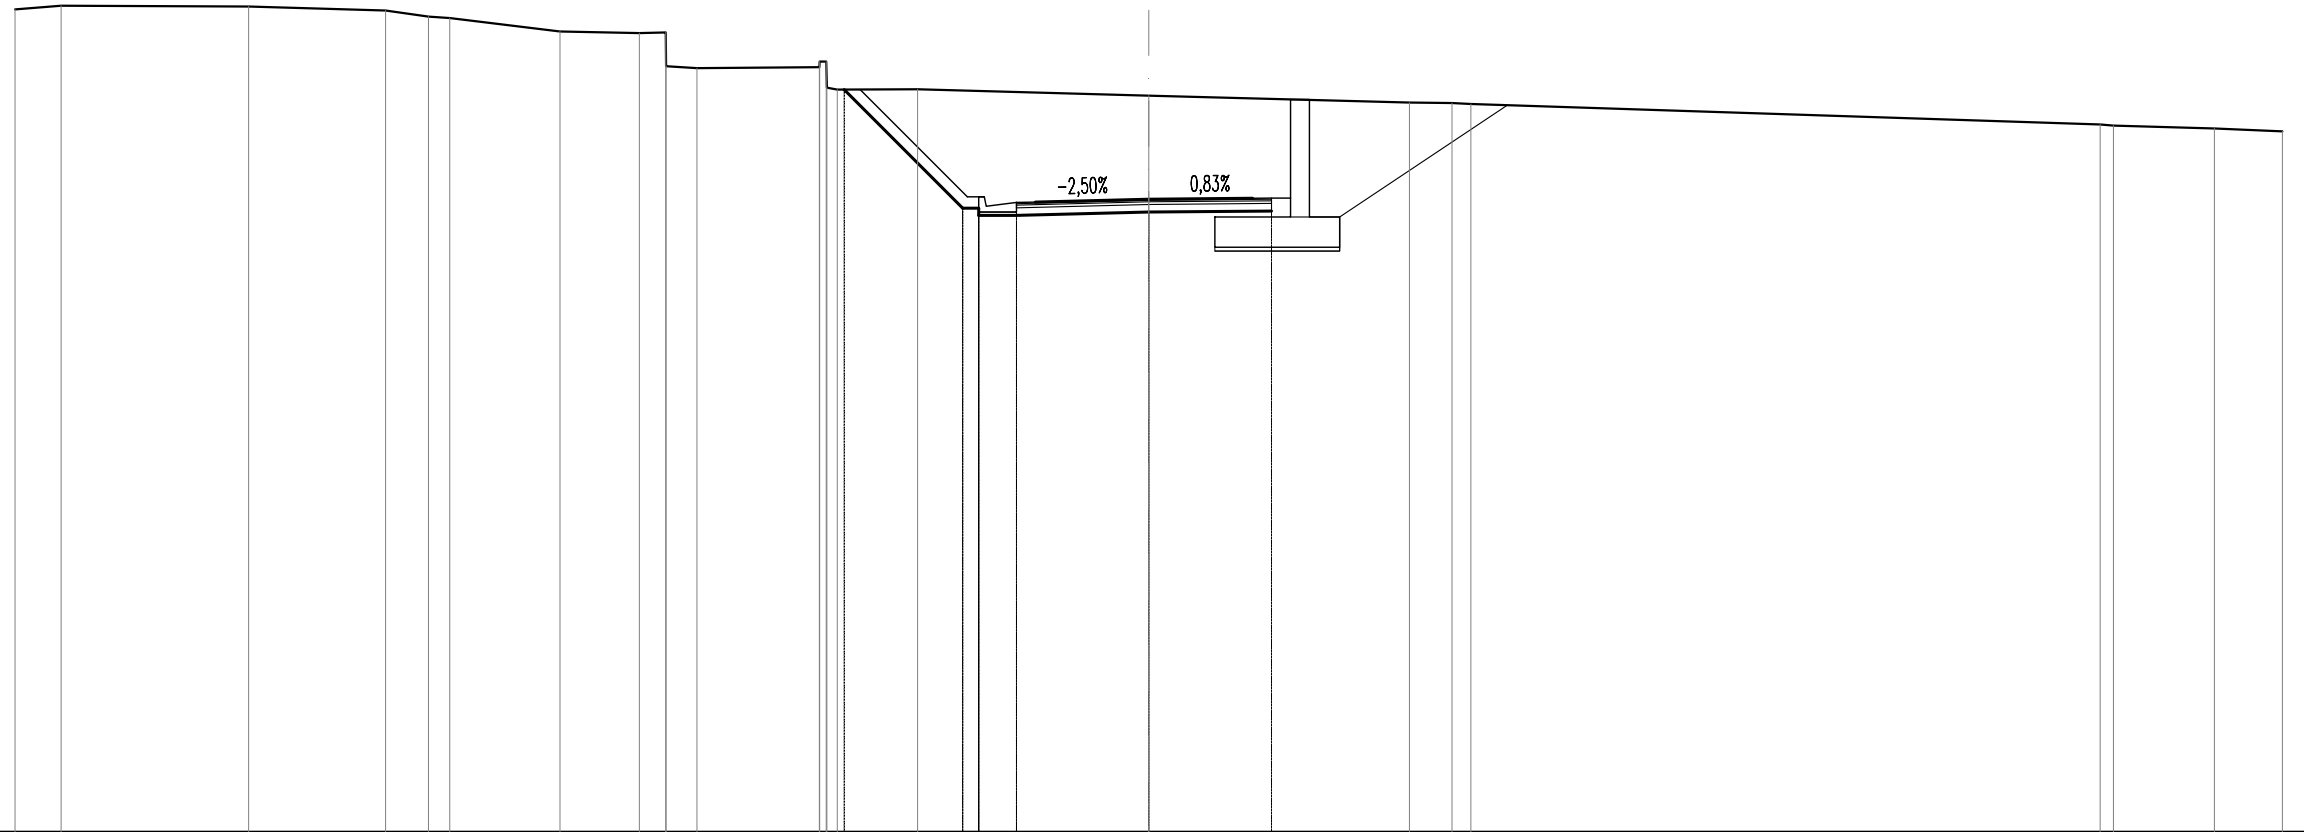


SCALA 1:200

QT.RIF. 4,000

QUOTE TERRENO	25,77	25,87	25,84	25,74	25,58	25,54	25,18	25,14	25,16	24,26	24,22	24,24	24,39	23,70	23,65	23,49	23,30	23,29	23,26	22,72	22,69	22,62	22,54	
DIST.PARZIALI TERRENO	1,22	4,96	3,63	1,14	0,56	2,92	2,10	0,70	0,81	3,24		2,13	6,12		6,90		1,13	0,50		16,65	2,67	1,80		
QUOTE PROGETTO												23,65	20,51	20,32	20,51	20,32	20,41	20,43						
DIST.PARZIALI PROGETTO												3,14	1,00	3,50	3,25									
QUOTE FINITO													20,81	20,81	20,81	20,81	20,75	20,77	20,77					
DIST. PARZIALI FINITO													0,80	0,50	3,00	2,75	0,50							
DIST. PROGRESSIVE FINITO													-4,80	-4,50	-4,35	-4,30	0,00	-2,75	-3,25					

SCAVI E BONIFICHE	
STERRO	35,840 m ²
RILEVATI	
TERRENO VEGETALE	5,091 m
SOVRASTRUTTURA STRADALE	
STRATO DI USURA	6,950 m
STRATO DI BINDER	6,950 m
STRATO DI BASE	6,950 m
STRATO DI FONDAZIONE	1,390 m ²
MANUFATTI	
CANALETTA	0,234 m ²

SL06
 SEZIONE N.: 27
 QT. PROGETTO: 20,863
 DIST.PROG.: 413,609
 DIST.PREC.: 11,593
 DIST.SUCC.: 11,593

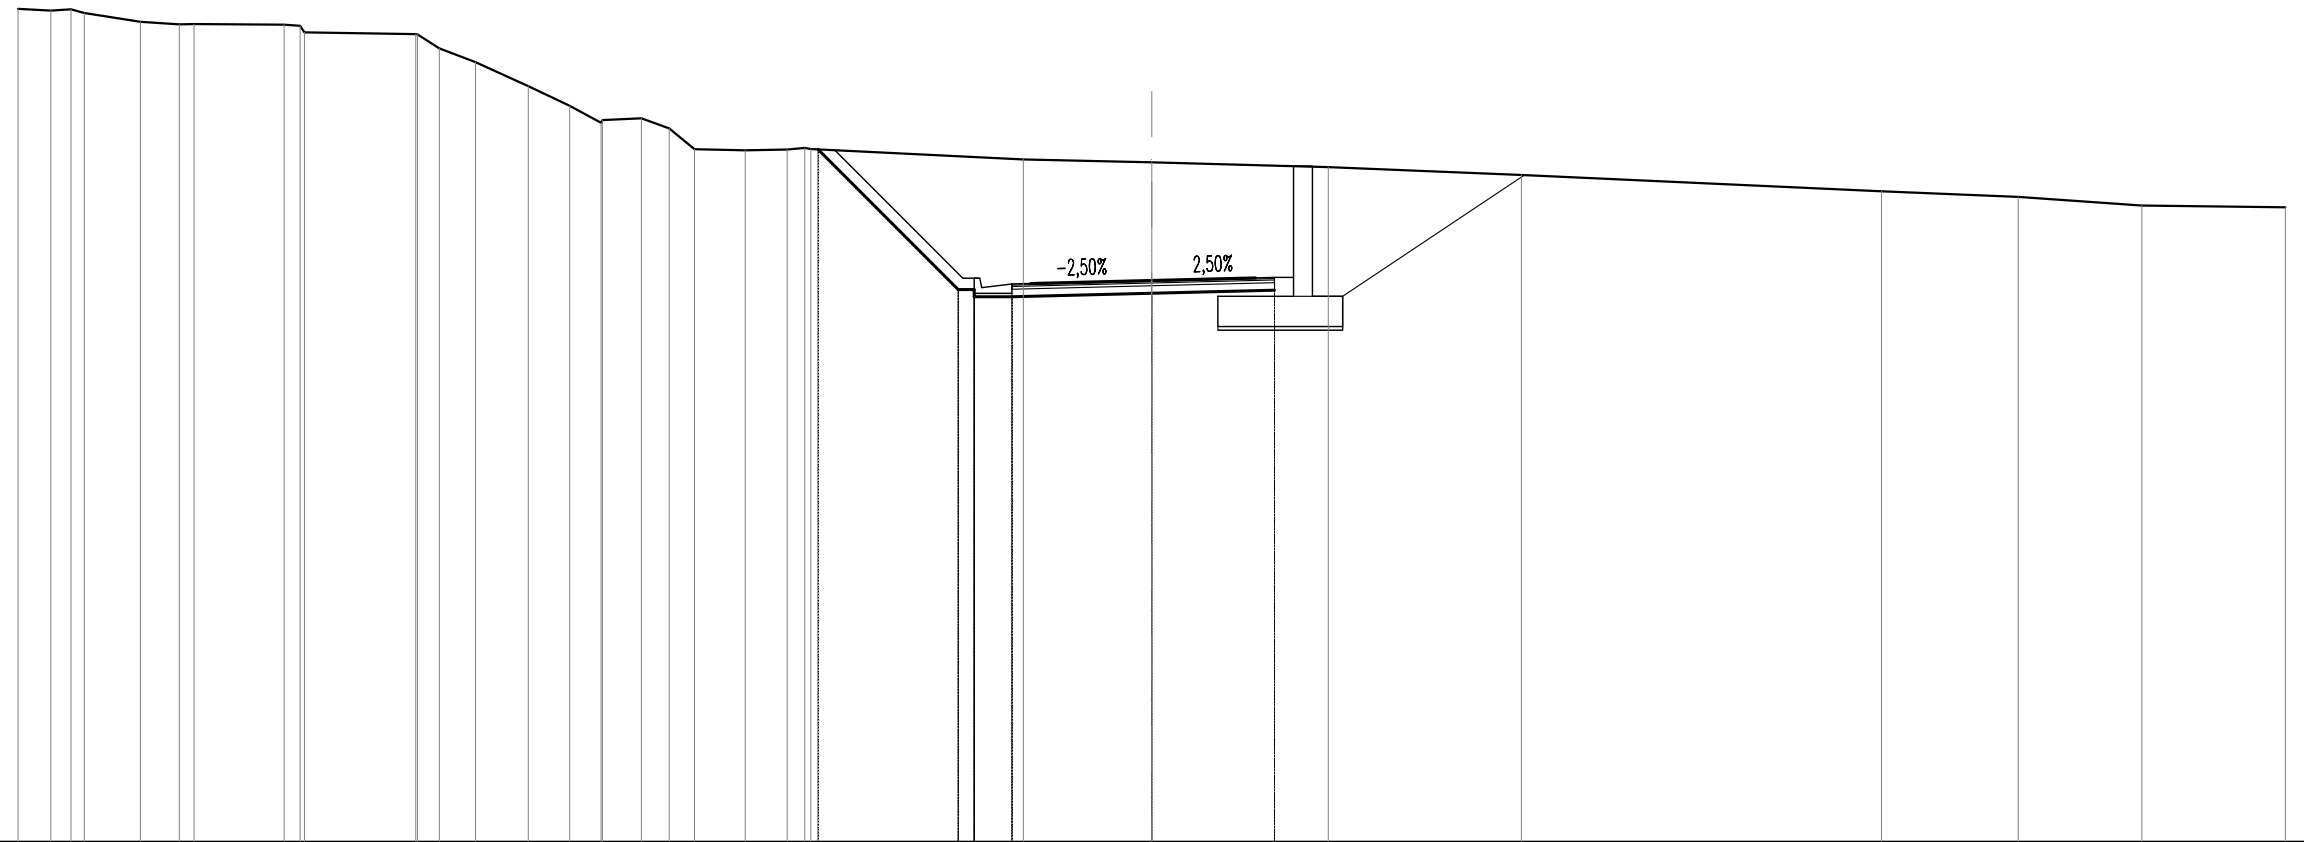


SCALA 1:200

QT.RIF. 6,000

QUOTE TERRENO	28,05	28,00	28,03	27,94	27,70	27,64	27,65	27,63	27,60	27,42	27,38	27,37	27,00	26,64	26,00	25,48	25,03	25,10	25,15	24,89	24,34	24,30	24,32	24,37	24,34	24,06	23,99	23,86	23,65	23,22	23,07	22,84	22,80			
DIST.PARZIALI TERRENO	0,87	0,54	1,49	1,03	2,38	2,94	0,58	0,95	1,40	1,09	0,83	1,03	0,74	0,67	1,34	1,11	5,62	3,40	4,67	5,11	9,53	3,62	3,27	3,80												
QUOTE PROGETTO																							24,33	20,62	20,43	20,43	20,52	20,60								
DIST.PARZIALI PROGETTO																		3,71	1,00	3,70	3,25															
QUOTE FINITO																								20,92	20,92	20,92	20,62	20,76	20,86	20,93	20,94					
DIST. PARZIALI FINITO																								0,80	0,50	3,20	2,75	0,50								
DIST. PROGRESSIVE FINITO																								-5,00	-4,70	-4,55	-4,50	-3,70	-3,20	0,00	-2,75	-3,25				

SCAVI E BONIFICHE	
STERRO	36,311 m ²
RILEVATI	
TERRENO VEGETALE	5,075 m
SOVRASTRUTTURA STRADALE	
STRATO DI USURA	6,751 m
STRATO DI BINDER	6,751 m
STRATO DI BASE	6,751 m
STRATO DI FONDAZIONE	1,350 m ²
MANUFATTI	
CANALETTA	0,234 m ²

SL06
 SEZIONE N.: 28
 QT. PROGETTO: 20,979
 DIST.PROG.: 425,202
 DIST.PREC.: 11,593
 DIST.SUCC.: 14,798

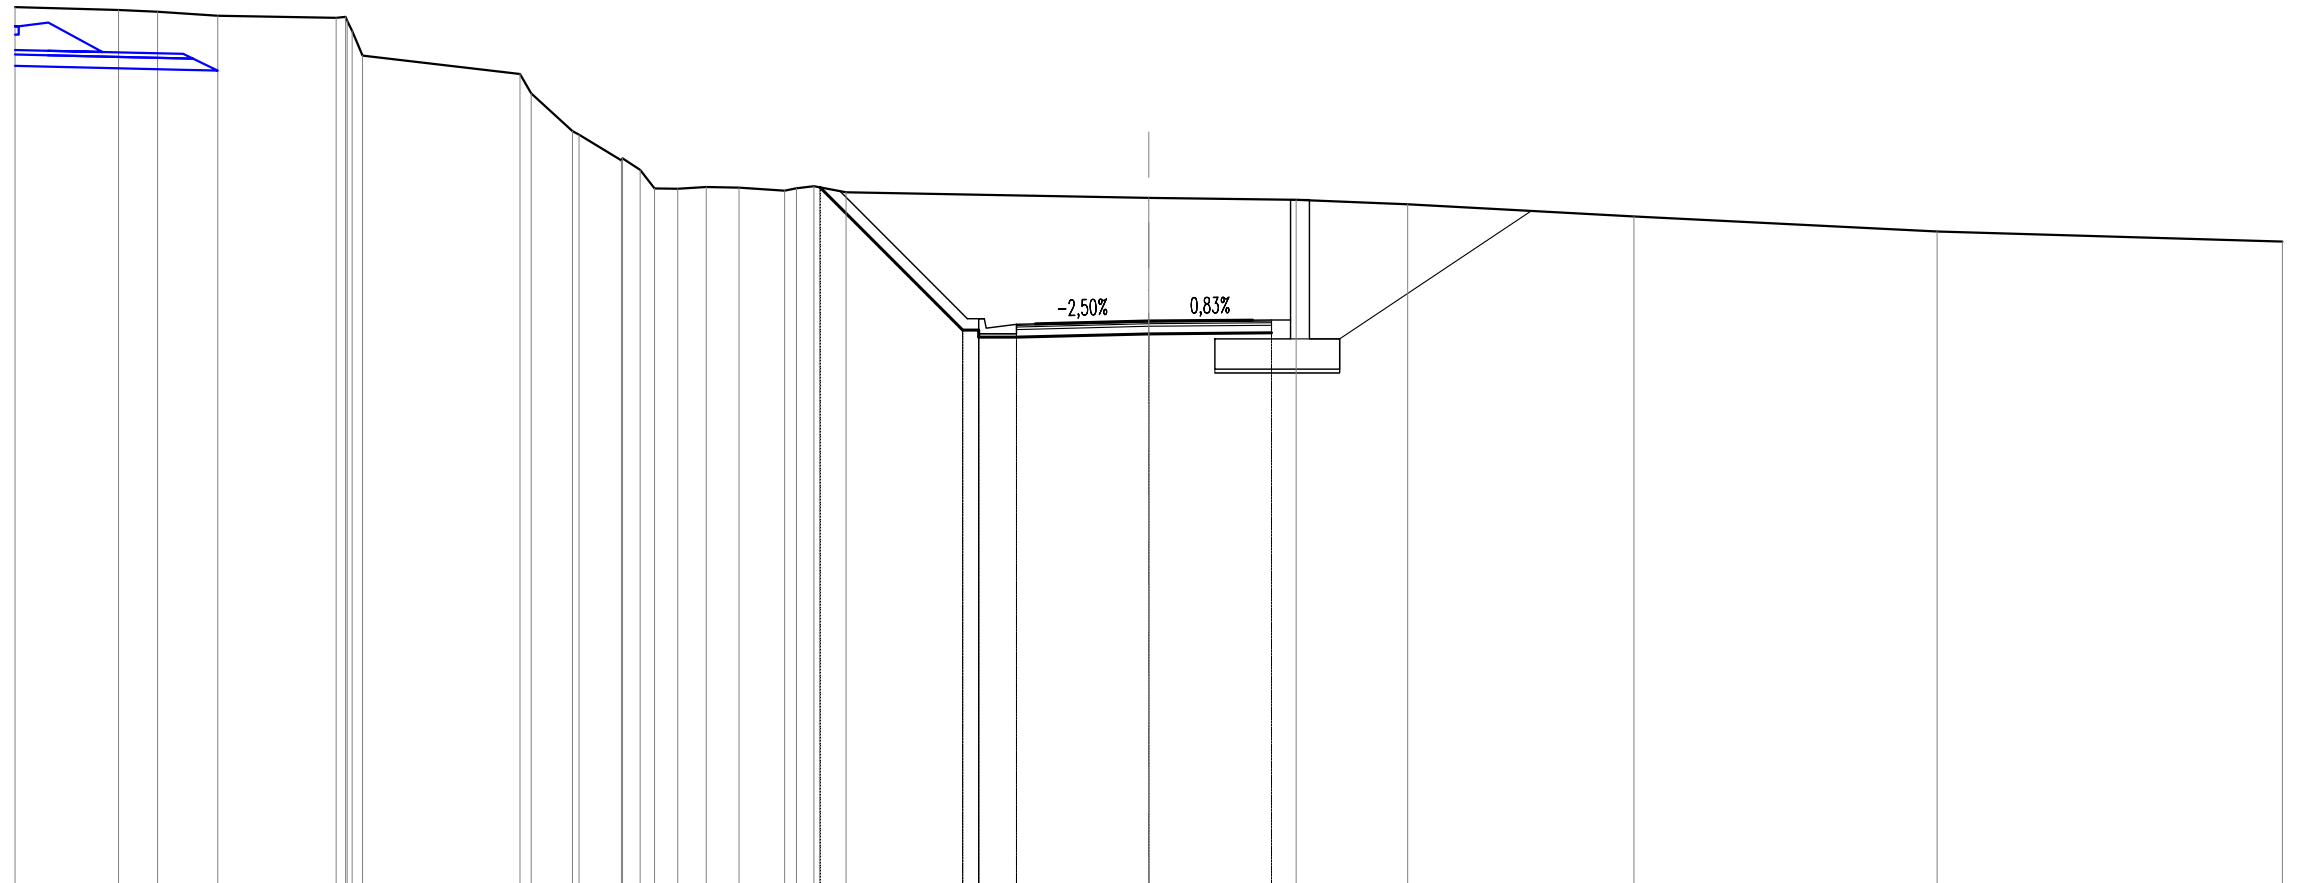


SCALA 1:200

QT.RIF. 6,000

QUOTE TERRENO	29,28	29,21	29,16	29,05	29,00	29,03	28,92	28,65	28,00	27,51	27,00	26,00	25,91	25,23	25,28	24,98	24,49	24,48	24,52	24,51	24,43	24,49	24,55	24,39	24,24	24,19	24,07	23,75	23,35	23,08
DIST.PARZIALI TERRENO	2,74	1,04	1,59	3,14	4,17	1,09	1,12	0,62	0,76	0,87	1,21	0,85	8,01	3,90	2,95	5,99	8,02	9,14												
QUOTE PROGETTO											24,52			20,74	20,55	20,74	20,55				24,52			20,64	20,67					
DIST.PARZIALI PROGETTO												3,77		1,00	3,50	3,25														
QUOTE FINITO														21,04	21,04	21,04	20,69	20,90						20,98	21,00	21,01				
DIST. PARZIALI FINITO														0,80	0,50	3,00	2,75	0,50												
DIST. PROGRESSIVE FINITO														-4,80	-4,50	-4,35	-4,30	-3,50	-3,00					0,00	-2,75	-3,25				

SCAVI E BONIFICHE	
STERRO	25,863 m ²
SOVRASTRUTTURA STRADALE	
STRATO DI USURA	6,500 m
STRATO DI BINDER	6,500 m
STRATO DI BASE	6,500 m
STRATO DI FONDAZIONE	1,300 m ²

SL06
 SEZIONE N.: 29
 QT. PROGETTO: 21,127
 DIST.PROG.: 440,000
 DIST.PREC.: 14,798
 DIST.SUCC.: 20,000

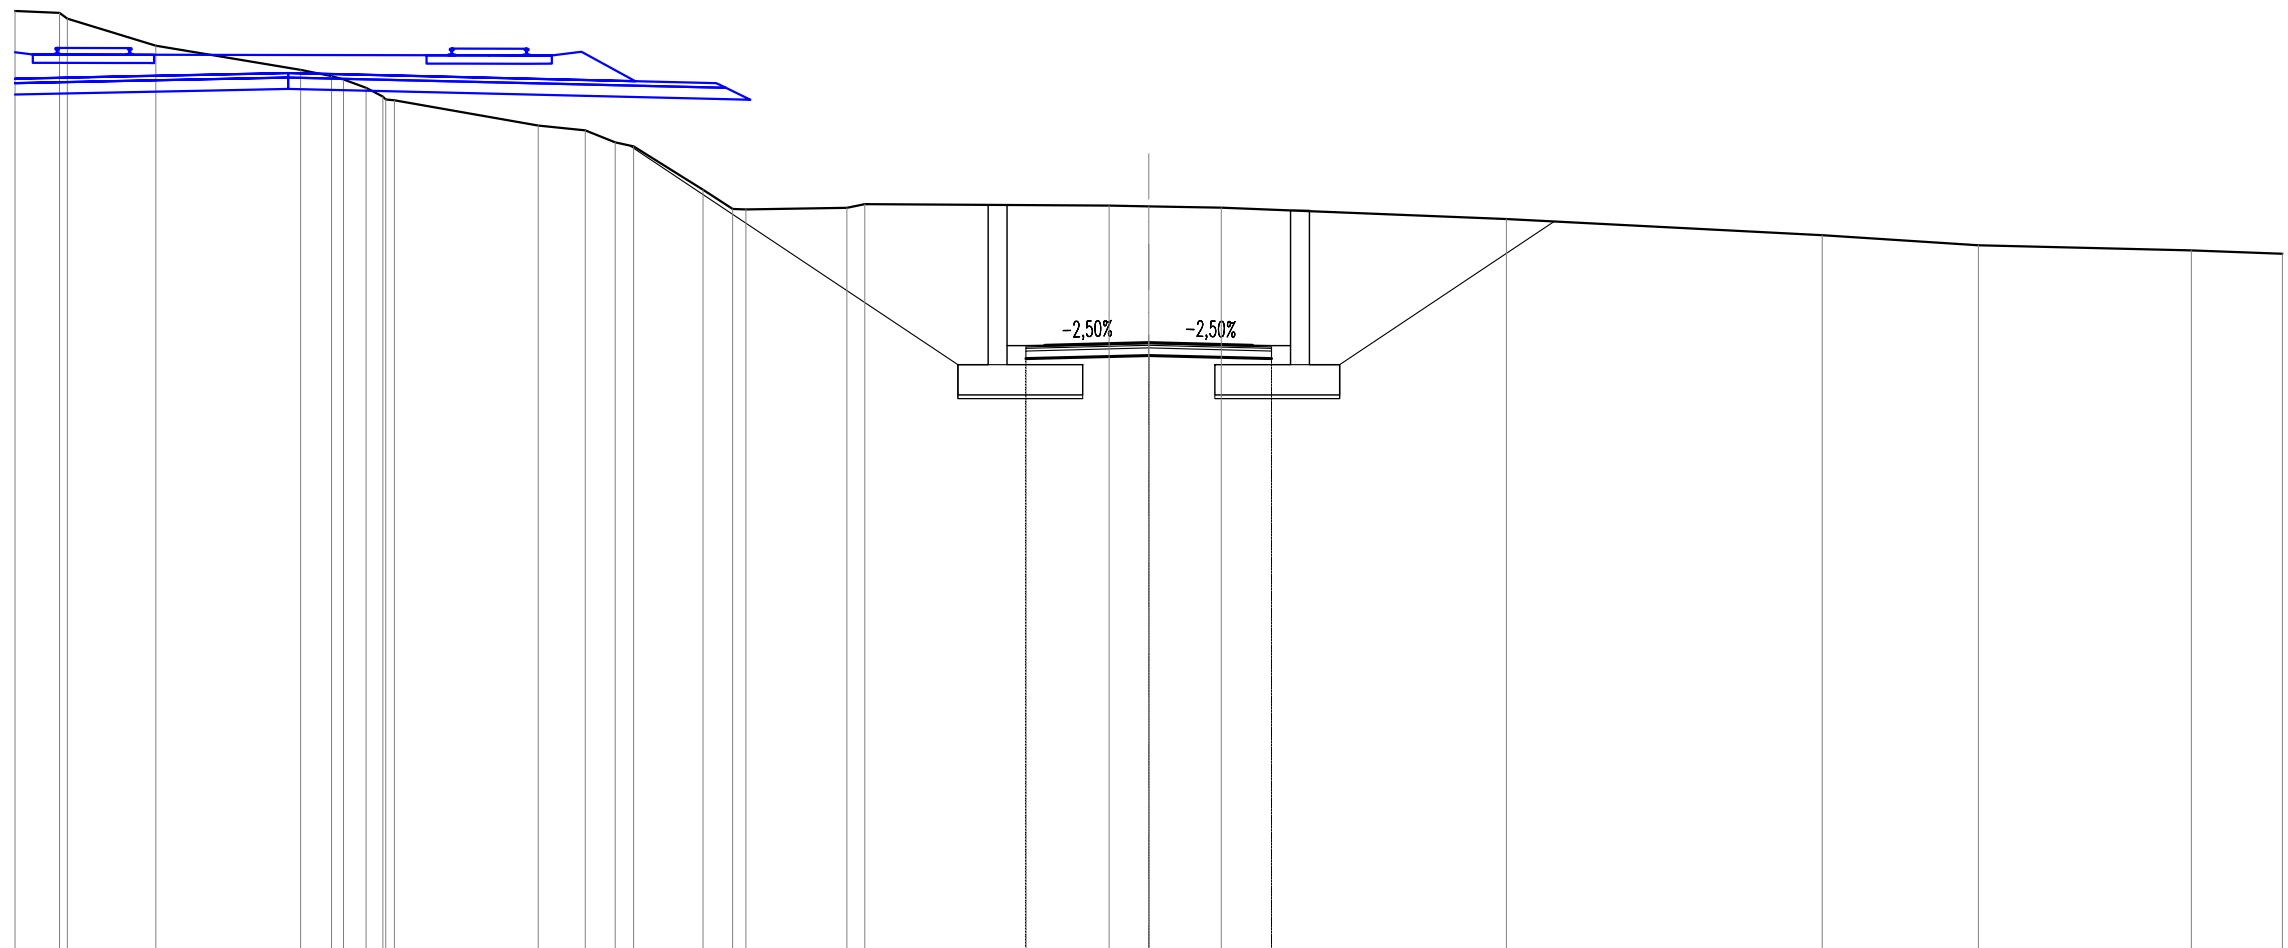


SCALA 1:200

QT.RIF. 5,000

QUOTE TERRENO	29,90	29,85	29,70	28,98	28,34	28,18	28,09	27,87	27,64	27,56	27,54	26,87	26,74	26,42	26,32	25,17	24,66	24,65	24,69	24,79	24,75	24,73	24,70	24,40	23,97	23,70	23,57	23,48	
DIST.PARZIALI TERRENO	1,18	2,34	3,83	0,82	0,60	3,81	1,25	0,79	0,48	1,84	0,78	2,67	6,47	1,05	1,92	7,55	8,36	4,13	5,63	2,41									
QUOTE PROGETTO																					20,71	20,79	20,71						
DIST.PARZIALI PROGETTO																					3,25	3,25							
QUOTE FINITO																					21,05	21,06	21,13	21,06					
DIST. PARZIALI FINITO																					0,50	2,75	2,75	0,50					
DIST. PROGRESSIVE FINITO																					-3,25	-2,75	0,00	-2,75	3,25				

RILEVATI	
RIEMPIMENTO	0,919 m ²
RILEVATO	4,026 m ²
SOVRASTRUTTURA STRADALE	
STRATO DI USURA	6,500 m
STRATO DI BINDER	6,500 m
STRATO DI BASE	6,500 m
STRATO DI FONDAZIONE	1,300 m ²

SL06
SEZIONE N.: 30
 QT. PROGETTO: 21,327
 DIST.PROG.: 460,000
 DIST.PREC.: 20,000
 DIST.SUCC.: 20,000

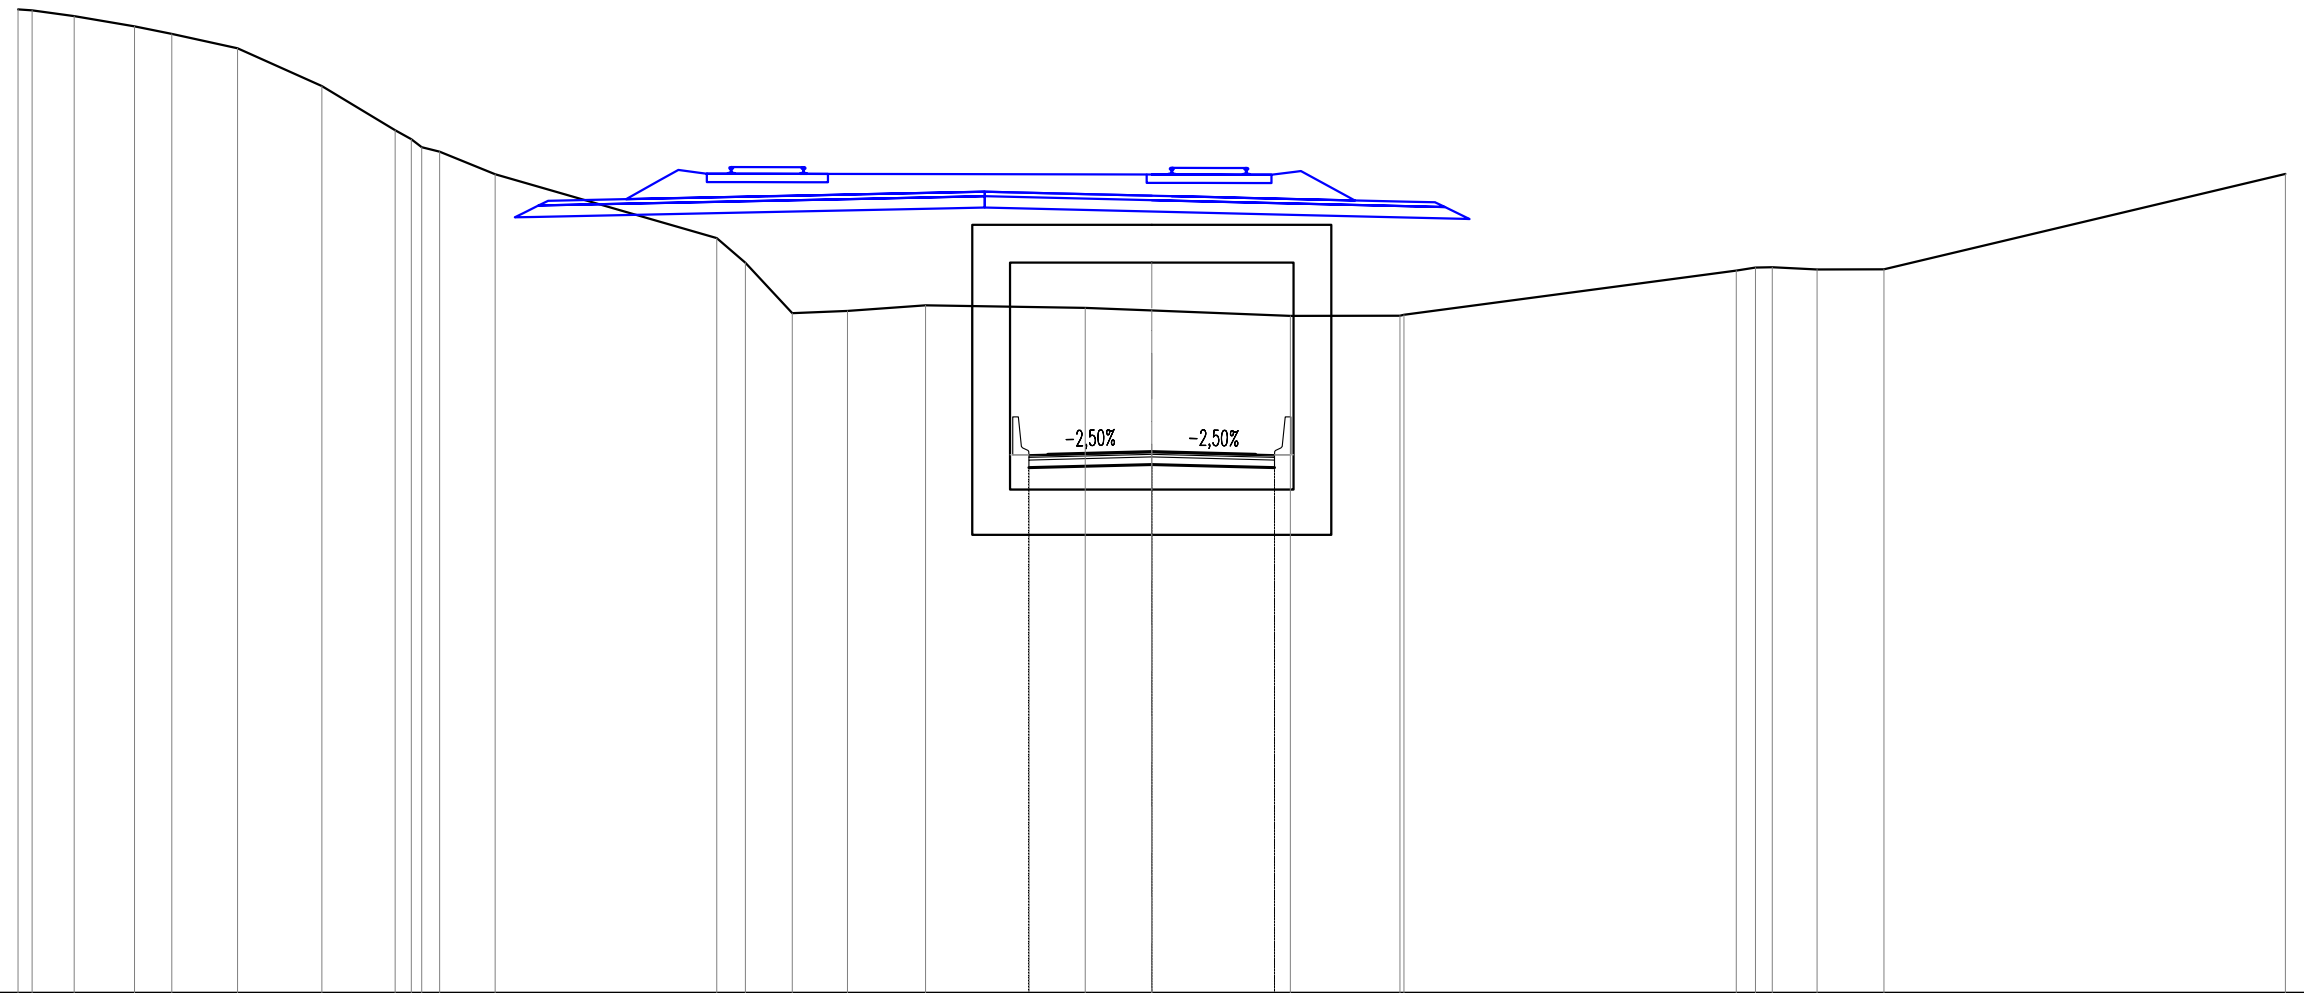


SCALA 1:200

QT.RIF. 7,000

QUOTE TERRENO	33,03	33,00	32,85	32,58	32,38	32,00	31,00	29,83	29,59	29,38	29,26	28,67	26,98	26,33	24,99	25,05	25,20	25,13	25,06	24,92	24,92	24,95	26,12	26,20	26,21	26,15	26,15	28,67
DIST.PARZIALI TERRENO	1,11	1,60	0,98	1,74	2,23	1,94	1,47	5,86	0,76	1,24	1,46	2,07	4,23	1,76	3,67	2,90	8,79	0,51	1,18	1,77	10,63							
QUOTE PROGETTO													20,91		20,99					20,91								
DIST.PARZIALI PROGETTO														3,25	3,25													
QUOTE FINITO													21,25	21,26	21,33					21,26	21,25							
DIST. PARZIALI FINITO													0,50	2,75	2,75					0,50	3,25							
DIST. PROGRESSIVE FINITO													-3,25	-2,75	0,00					-2,75	3,25							

RILEVATI	
RIEMPIMENTO	0,919 m ²
RILEVATO	4,026 m ²
SOVRASTRUTTURA STRADALE	
STRATO DI USURA	6,500 m
STRATO DI BINDER	6,500 m
STRATO DI BASE	6,500 m
STRATO DI FONDAZIONE	1,300 m ²

SL06
SEZIONE N.: 31
 QT. PROGETTO: 21,692
 DIST.PROG.: 480,000
 DIST.PREC.: 20,000
 DIST.SUCC.: 15,286

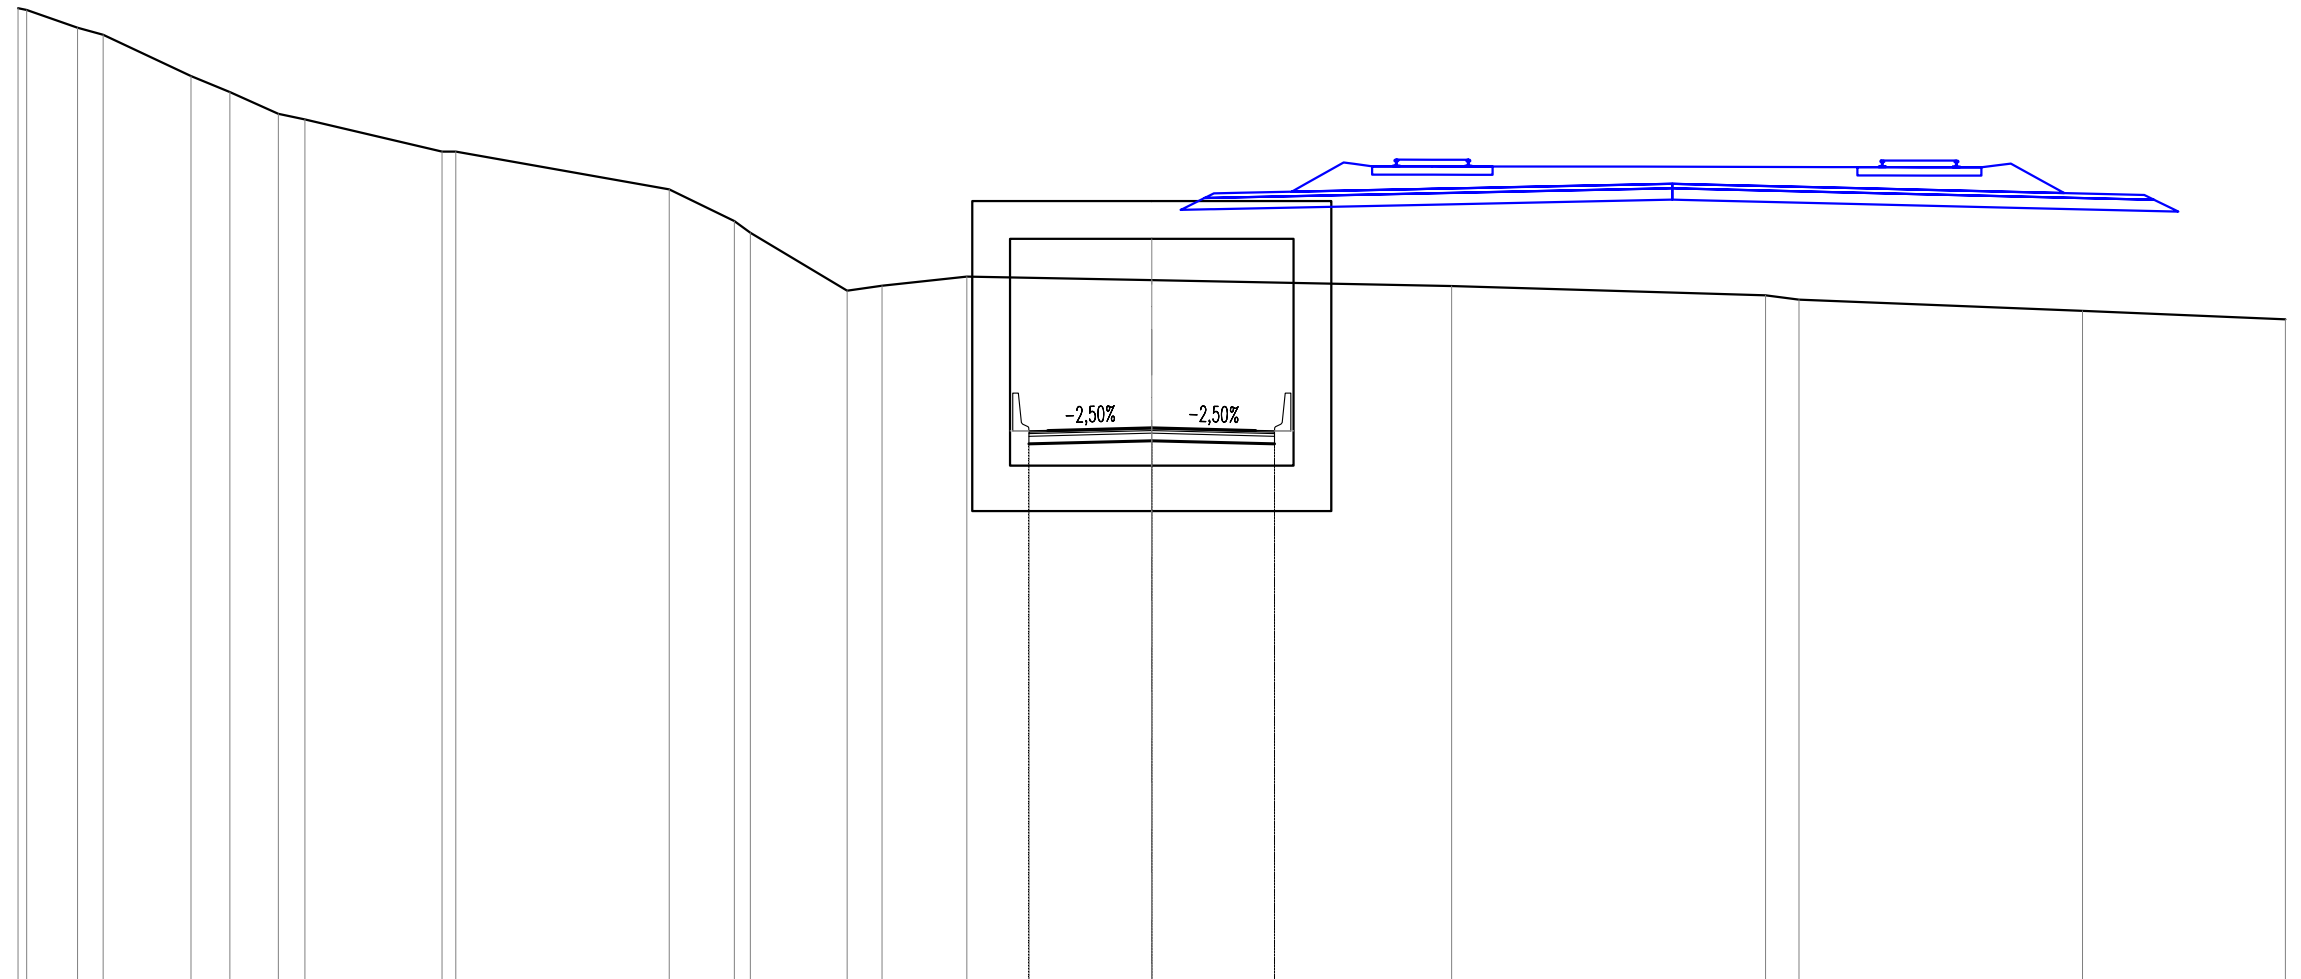


SCALA 1:200

QT.RIF. 7,000

QUOTE TERRENO	32,80	32,75	32,28	32,09	31,00	30,58	30,00	29,85	29,00	29,00	28,00	27,16	26,85	25,32	25,45	25,69	25,60	25,44	25,20	25,09	24,79	24,56
DIST.PARZIALI TERRENO	1,35	0,68	2,33	1,03	1,28	0,70	3,63	5,65	1,73	2,56	0,92	2,25	4,89	7,93	8,31	0,88	7,50	5,37				
QUOTE PROGETTO														21,27			21,35					
DIST.PARZIALI PROGETTO														3,25			3,25					
QUOTE FINITO														21,61			21,69					
DIST. PARZIALI FINITO														0,50			2,75					
DIST. PROGRESSIVE FINITO														-3,25			0,00					

SCAVI E BONIFICHE	
STERRO	37,493 m ²
RILEVATI	
TERRENO VEGETALE	7,349 m
SOVRASTRUTTURA STRADALE	
STRATO DI USURA	6,752 m
STRATO DI BINDER	6,752 m
STRATO DI BASE	6,752 m
STRATO DI FONDAZIONE	1,350 m ²
MANUFATTI	
CANALETTA	0,234 m ²

SL06
 SEZIONE N.: 32
 QT. PROGETTO: 22,647
 DIST.PROG.: 495,286
 DIST.PREC.: 15,286
 DIST.SUCC.: 14,184

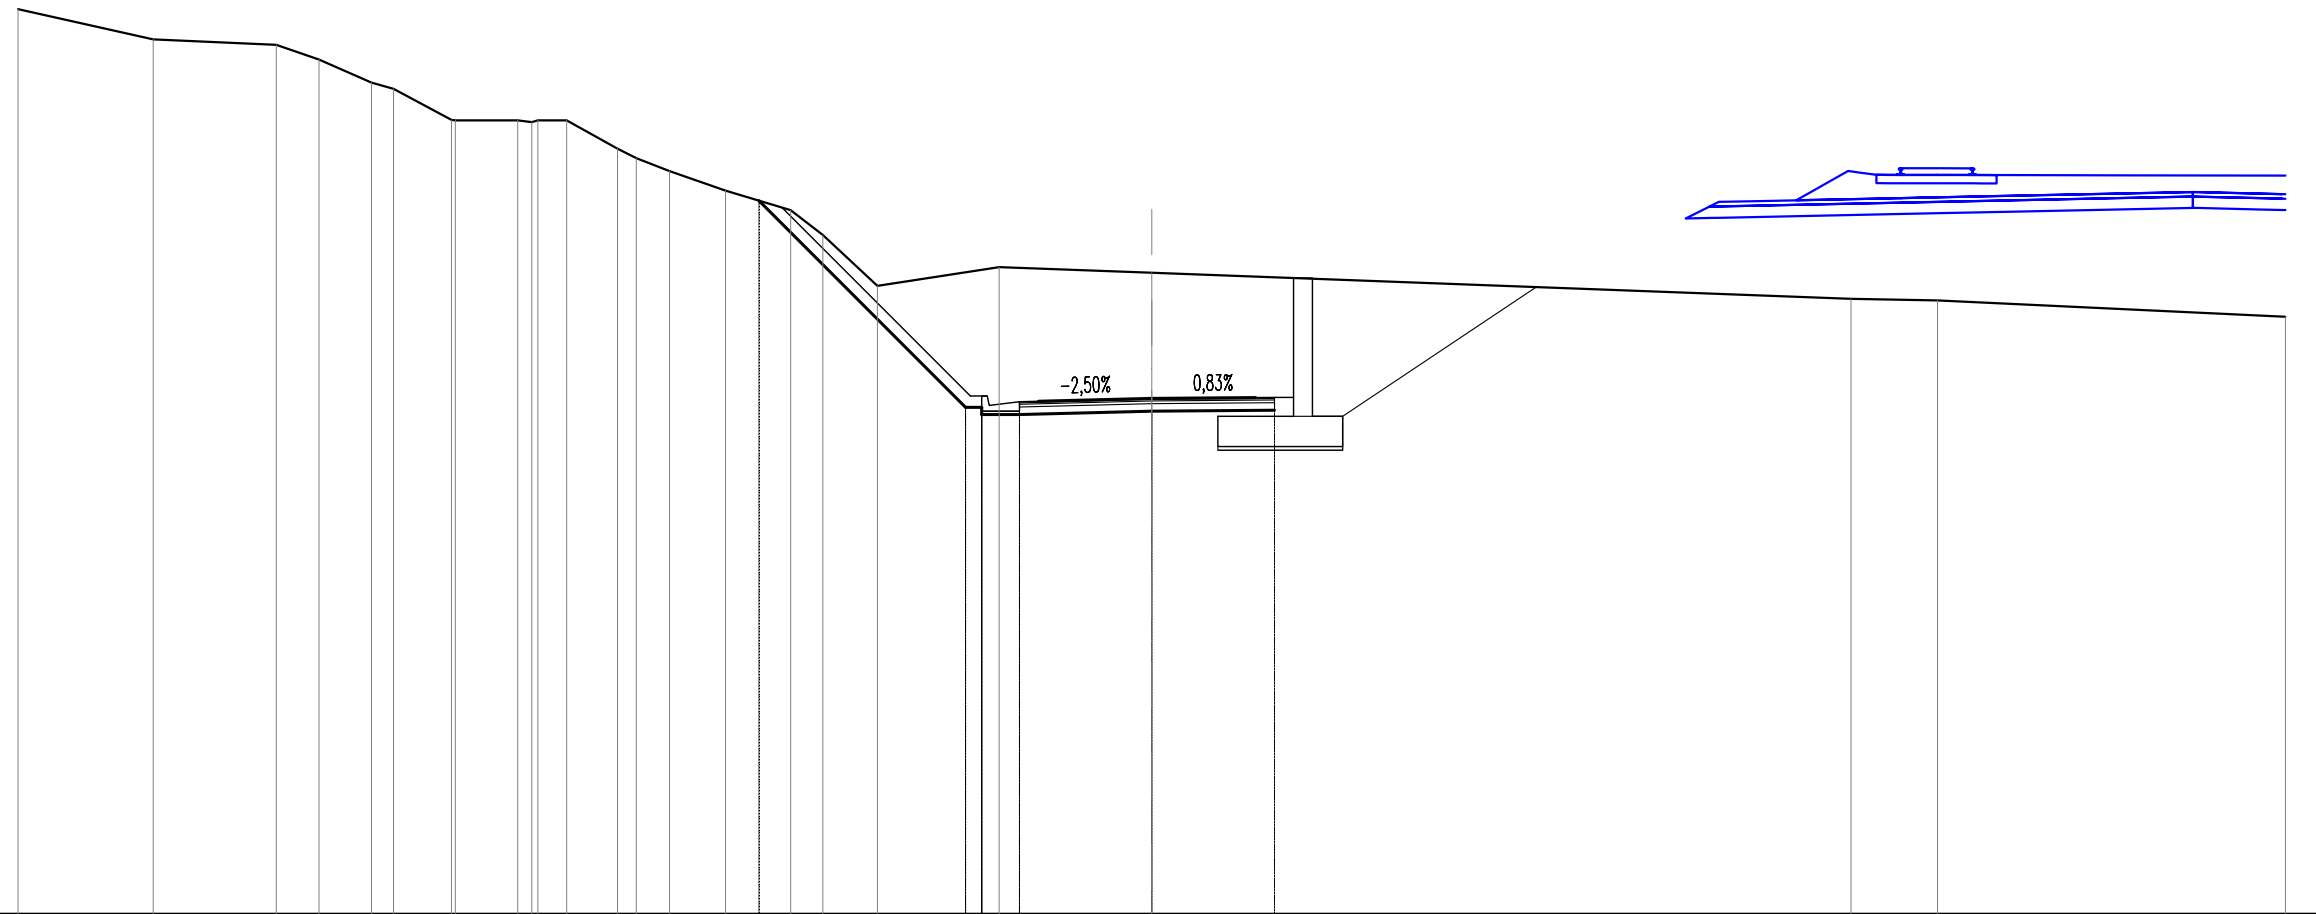


SCALA 1:200

QT.RIF. 9,000

QUOTE TERRENO	32,94	32,14	32,00	31,61	31,00	30,83	30,01	30,00	30,00	29,95	30,00	30,00	29,25	29,00	28,66	28,14	27,62	26,97	25,63	26,12	25,97	25,28	25,24	24,80	
DIST.PARZIALI TERRENO	3,58	3,25	1,13	1,39	0,89	1,53	1,65	0,76	1,35	0,50	0,88	1,48	1,72	0,85	1,45	3,22	4,04	18,50	2,29	9,21					
QUOTE PROGETTO																27,88	22,41	22,41	22,22	22,41	22,22	22,41	22,22	22,31	22,33
DIST.PARZIALI PROGETTO																5,47	1,00	3,50	3,25						
QUOTE FINITO																	22,71	22,71	22,46	22,96	22,57	22,65	22,67	22,67	
DIST. PARZIALI FINITO																	0,80	0,50	3,00	2,75	0,50				
DIST. PROGRESSIVE FINITO																	-4,80	-4,35	-4,30	-3,50	-3,00	0,00	-2,75	-3,25	

SCAVI E BONIFICHE	
STERRO	36,377 m ²
RILEVATI	
TERRENO VEGETALE	9,435 m
SOVRASTRUTTURA STRADALE	
STRATO DI USURA	6,950 m
STRATO DI BINDER	6,950 m
STRATO DI BASE	6,950 m
STRATO DI FONDAZIONE	1,390 m ²
MANUFATTI	
CANALETTA	0,468 m ²

SL06
 SEZIONE N.: 33
 QT. PROGETTO: 24,015
 DIST.PROG.: 509,470
 DIST.PREC.: 14,184
 DIST.SUCC.: 14,184

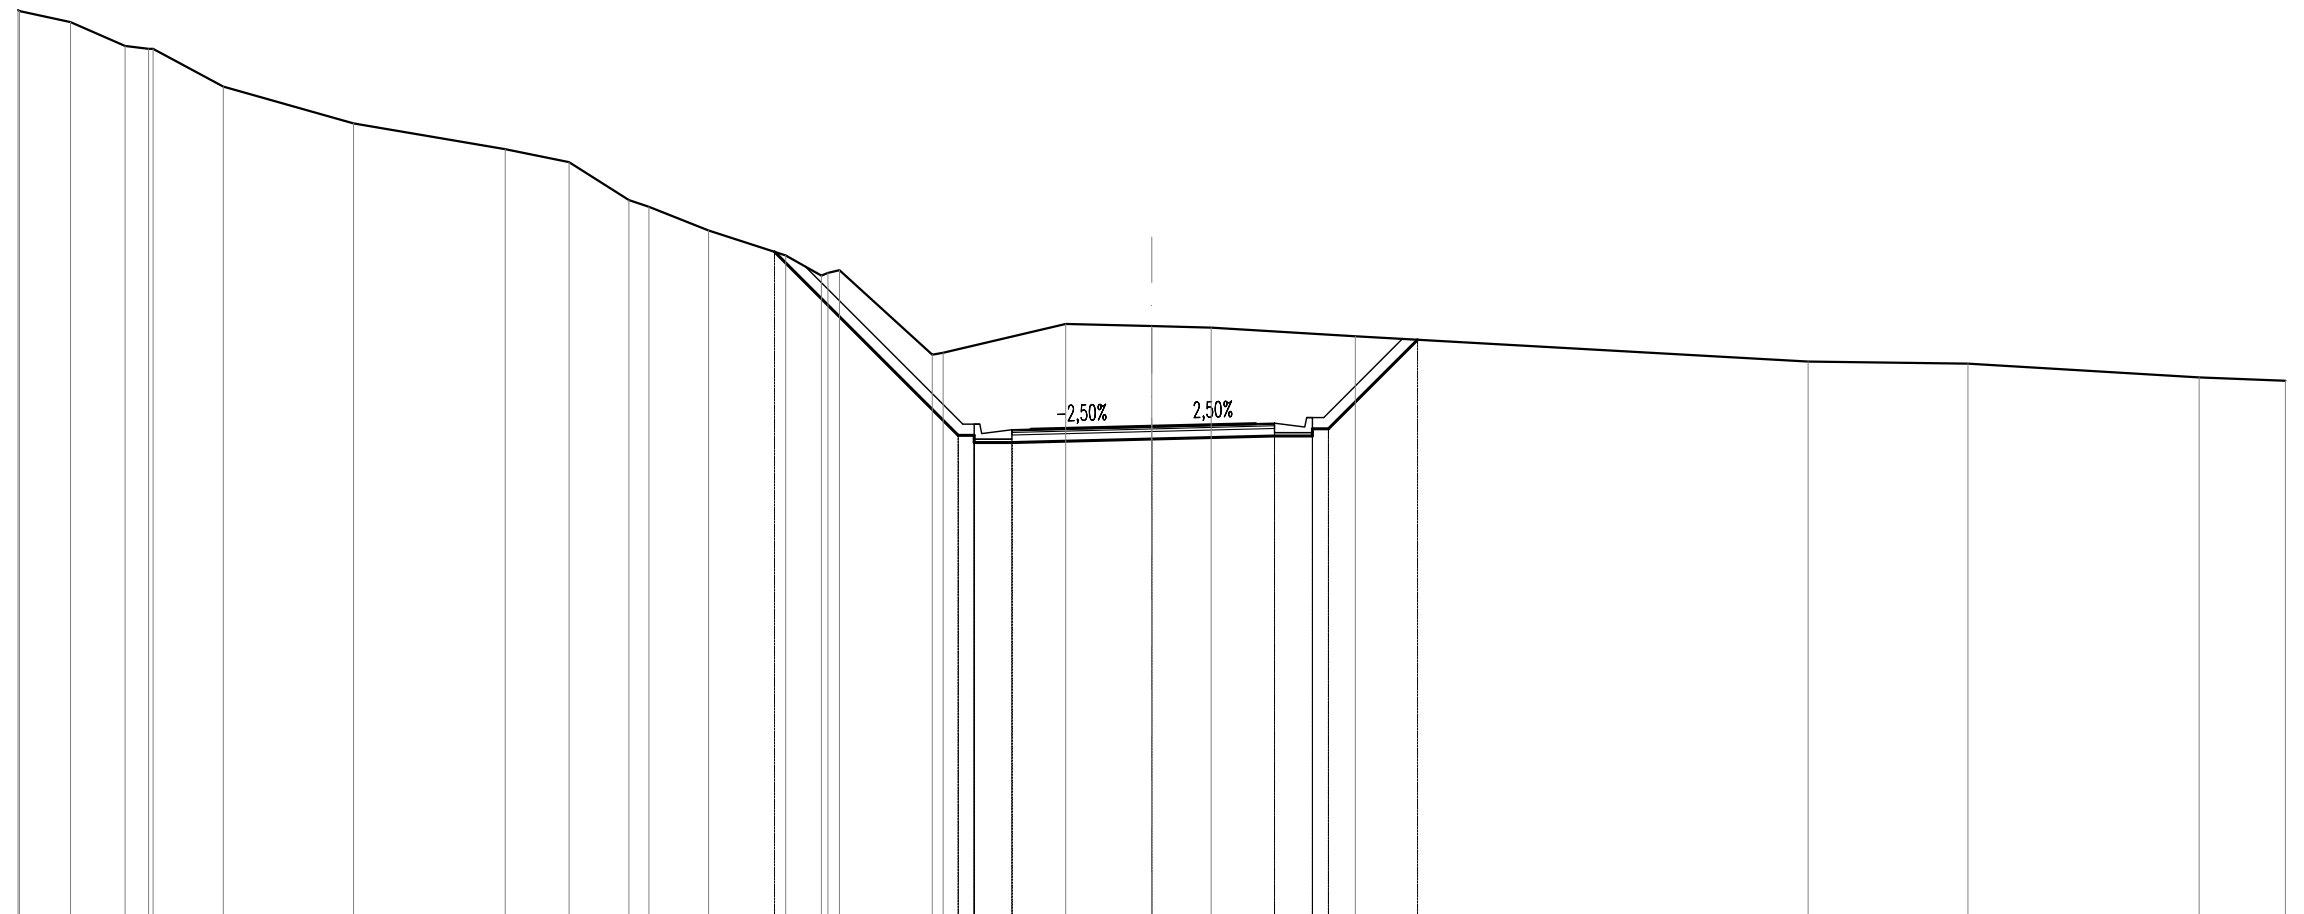

SCALA 1:200

QT.RIF. 11,000

QUOTE TERRENO	35,02	35,00	34,71	34,07	34,00	34,00	33,00	32,03	31,35	31,00	30,00	29,82	29,19	28,53	28,00	28,07	28,14	25,91	25,96	26,72	26,67	26,63	26,40	25,73	25,67	25,31	25,22		
DIST.PARZIALI TERRENO	1,35	1,44	0,62	1,86	3,45	4,01	1,69	1,58	0,63	1,58	2,04	0,94	2,46	3,25	2,28	1,57	3,81	11,98	4,23	6,12	2,29								
QUOTE PROGETTO														28,63	23,77	23,58	23,77	23,58	23,88	23,76	23,76	23,95	23,95	26,30					
DIST.PARZIALI PROGETTO														4,86	1,00	3,70	3,25	1,00	2,36										
QUOTE FINITO															24,07	24,07	23,82	23,94	24,02	24,08	24,10	24,00	24,25	24,25	24,25				
DIST. PARZIALI FINITO															0,80	0,50	3,20	2,75	0,50	0,80	4,05	4,10	4,25	4,25					
DIST. PROGRESSIVE FINITO															-5,00	-4,70	-4,55	-4,50	-3,20	0,00	-2,75	-3,25	4,05	4,10	4,25	4,25			

SCAVI E BONIFICHE	
STERRO	21,061 m ²
RILEVATI	
TERRENO VEGETALE	7,055 m
SOVRASTRUTTURA STRADALE	
STRATO DI USURA	5,997 m
STRATO DI BINDER	5,997 m
STRATO DI BASE	5,997 m
STRATO DI FONDAZIONE	1,199 m ²
MANUFATTI	
CANALETTA	0,468 m ²

SL06
 SEZIONE N.: 34
 QT. PROGETTO: 25,422
 DIST.PROG.: 523,654
 DIST.PREC.: 14,184
 DIST.SUCC.: 16,346



SCALA 1:200

QT.RIF. 12,000

QUOTE TERRENO	35,58	35,00	34,83	34,68	34,25	34,06	34,00	33,67	33,35	33,16	32,77	32,32	32,00	31,04	30,34	30,00	29,00	28,92	28,31	28,00	27,00	26,53	26,53	26,59	26,86	26,91	27,14	27,13	27,11	27,14	27,11	27,03	26,86	26,86	26,15	26,03
DIST.PARZIALI TERRENO	2,99	0,70	1,43	0,85	1,13	1,26	0,98	0,50	1,25	1,16	0,94	2,57	1,94	1,08	2,19	1,72	0,80	1,17	0,56	3,03	1,24	3,18	3,46	0,94	15,61	4,44										
QUOTE PROGETTO																	28,86		25,19	25,00	25,19	25,00		25,08		25,11	25,11	25,30	25,30	27,01						
DIST.PARZIALI PROGETTO																	3,67		1,00	3,12	2,87	1,00	1,71													
QUOTE FINITO																			25,49	25,49	25,24	25,34	25,35	25,42		25,44	25,45	25,35	25,60	25,60						
DIST. PARZIALI FINITO																			0,80	2,70	2,45	0,80														
DIST. PROGRESSIVE FINITO																			-4,42	-4,12	-3,97	-3,92	-3,12	-2,70	0,00	-2,45	-2,87	3,67	3,72	3,87	4,17					

