




SEZIONE TIPO - STRADA A DESTINAZIONE PARTICOLARE MONOFALDA - L=4.00

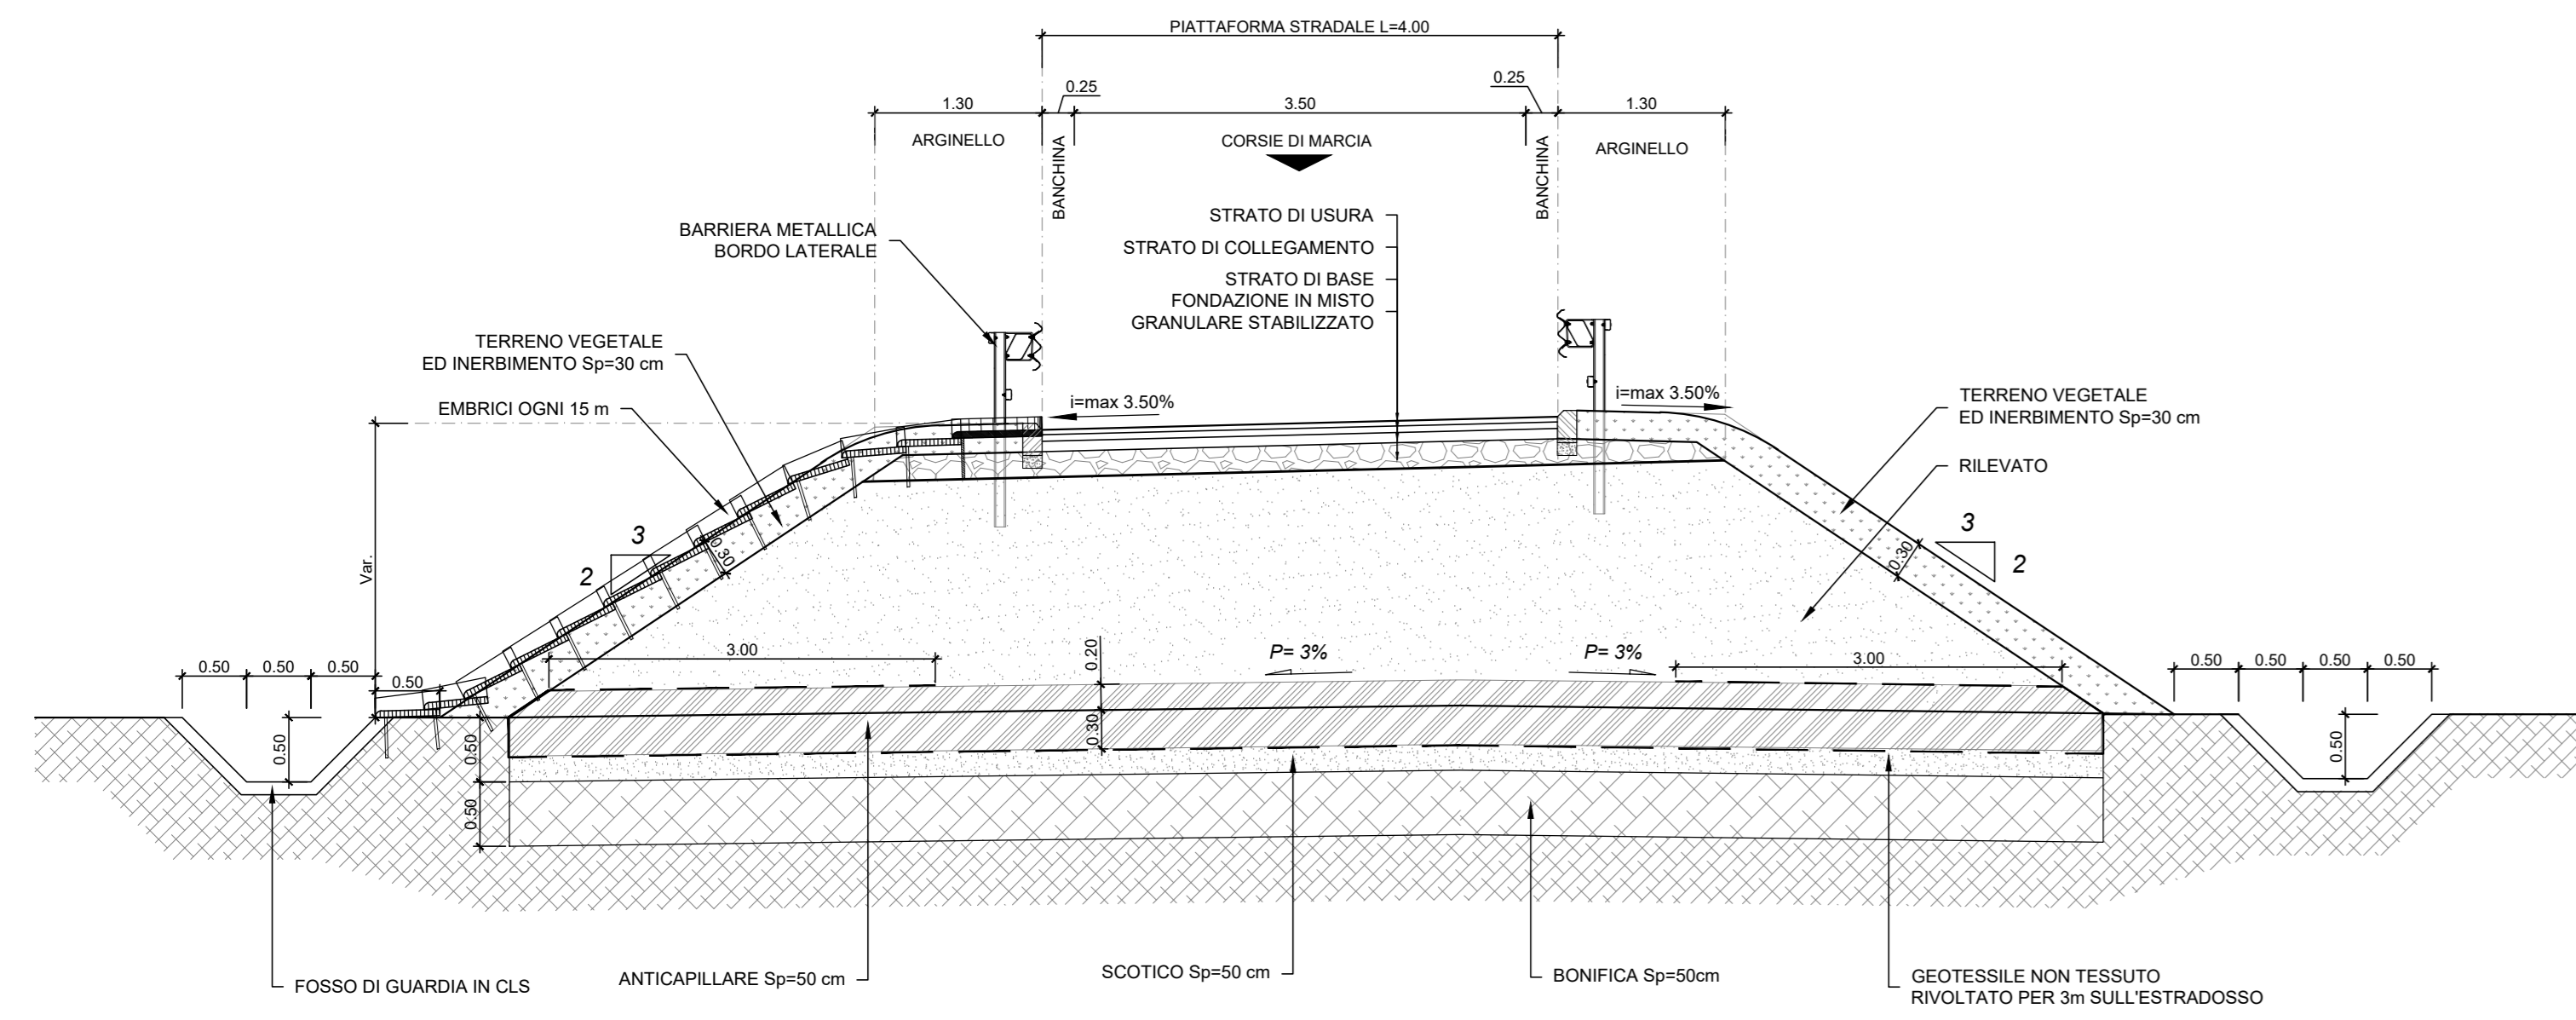


SVINCOLO
RAMPA BIDIREZIONALE

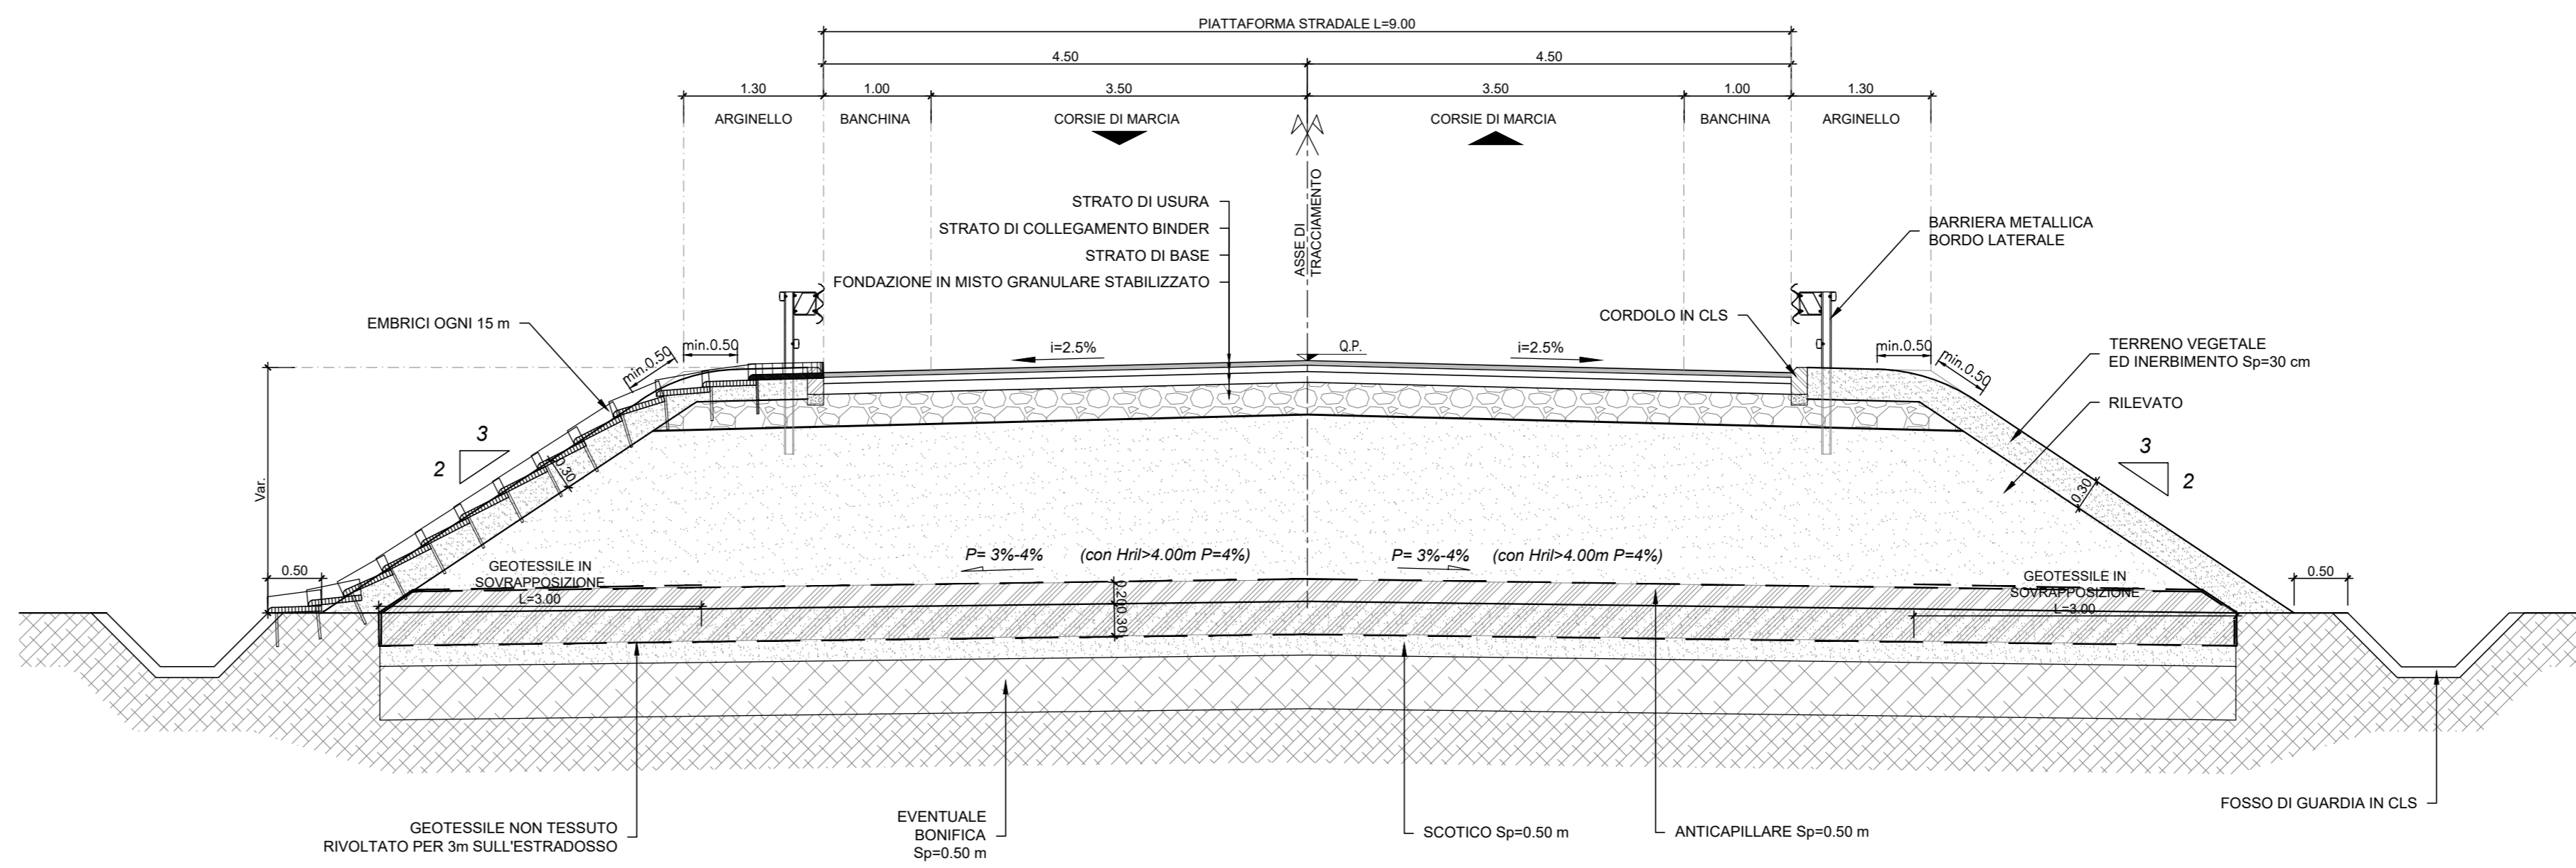


SEZIONE TIPO - STRADA A DESTINAZIONE PARTICOLARE - L=6.50

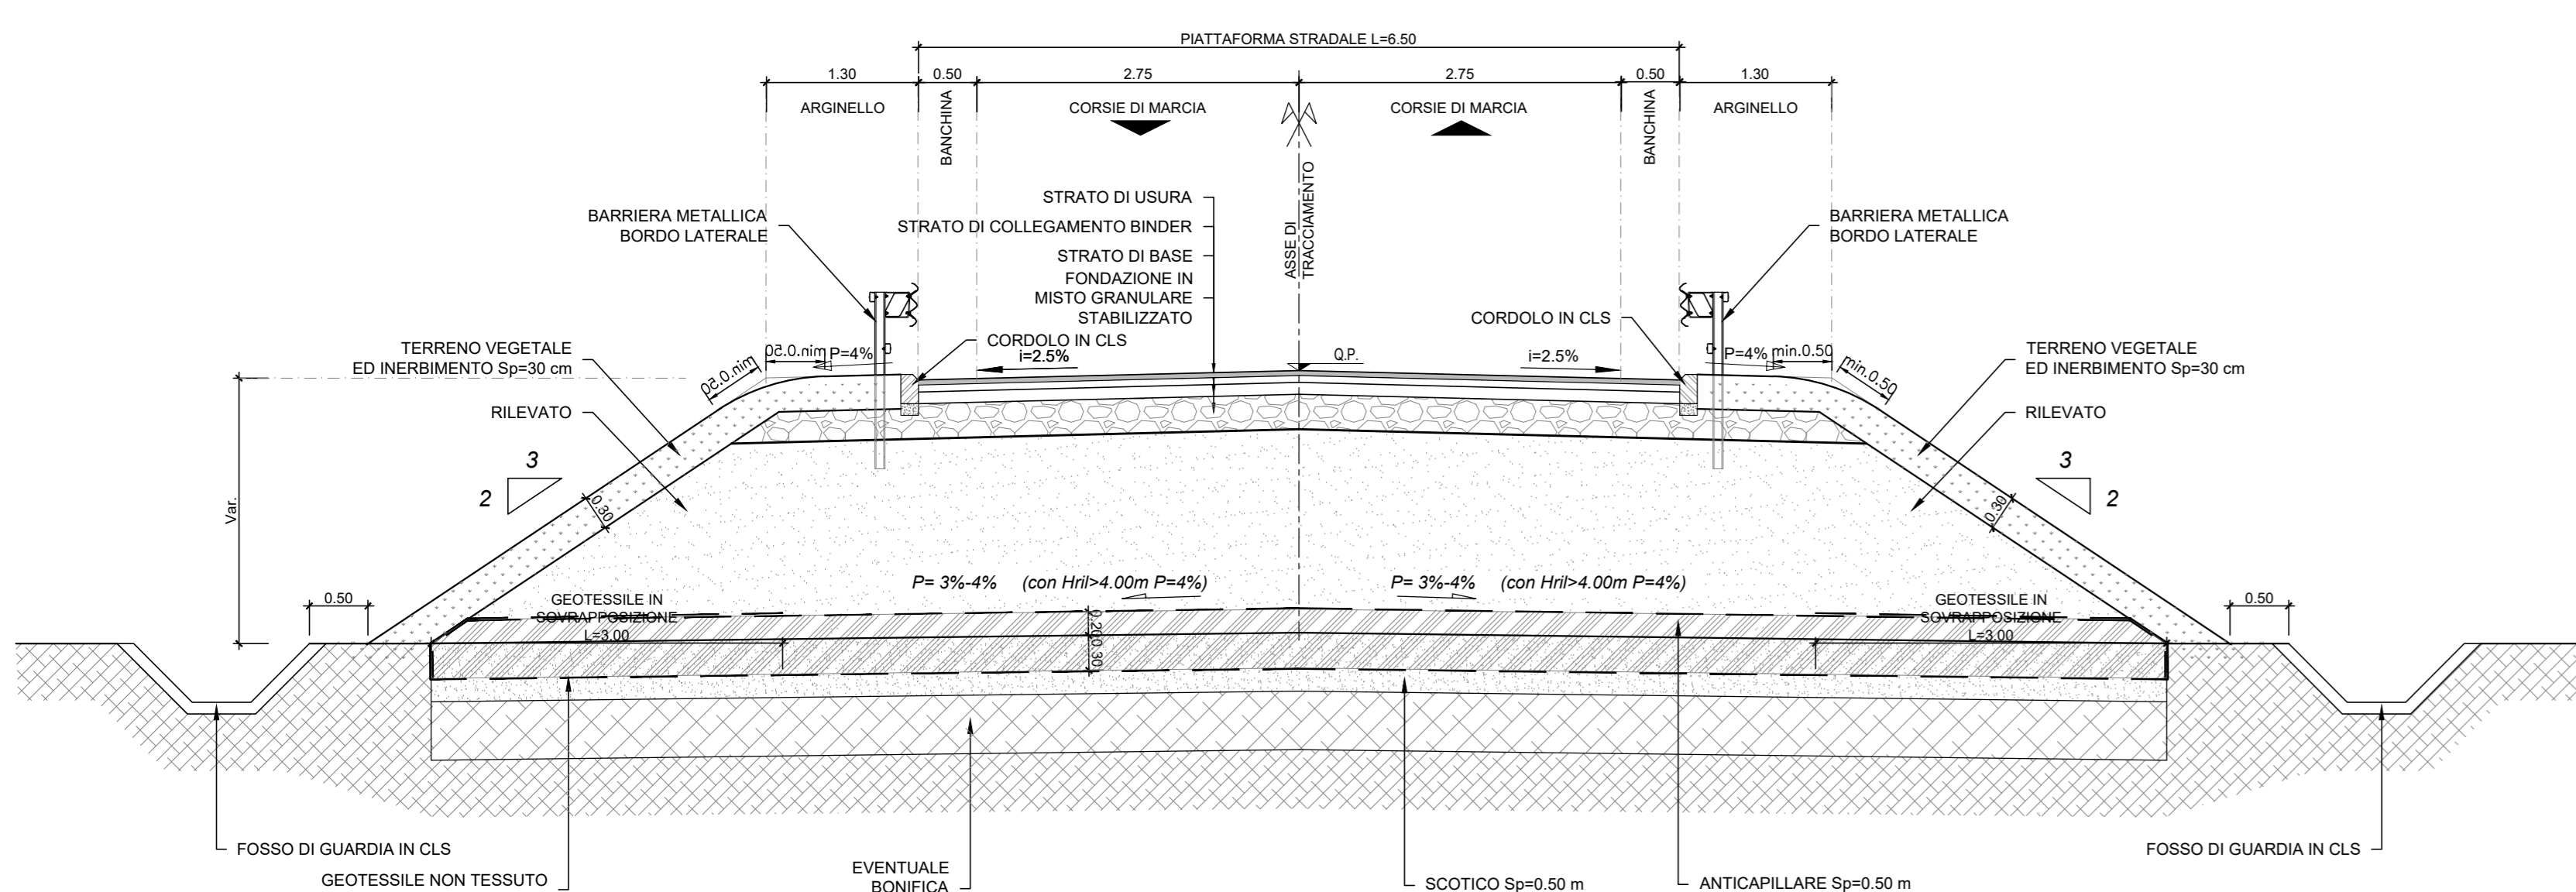


SVINCOLO
RAMPA MONODIREZIONALE

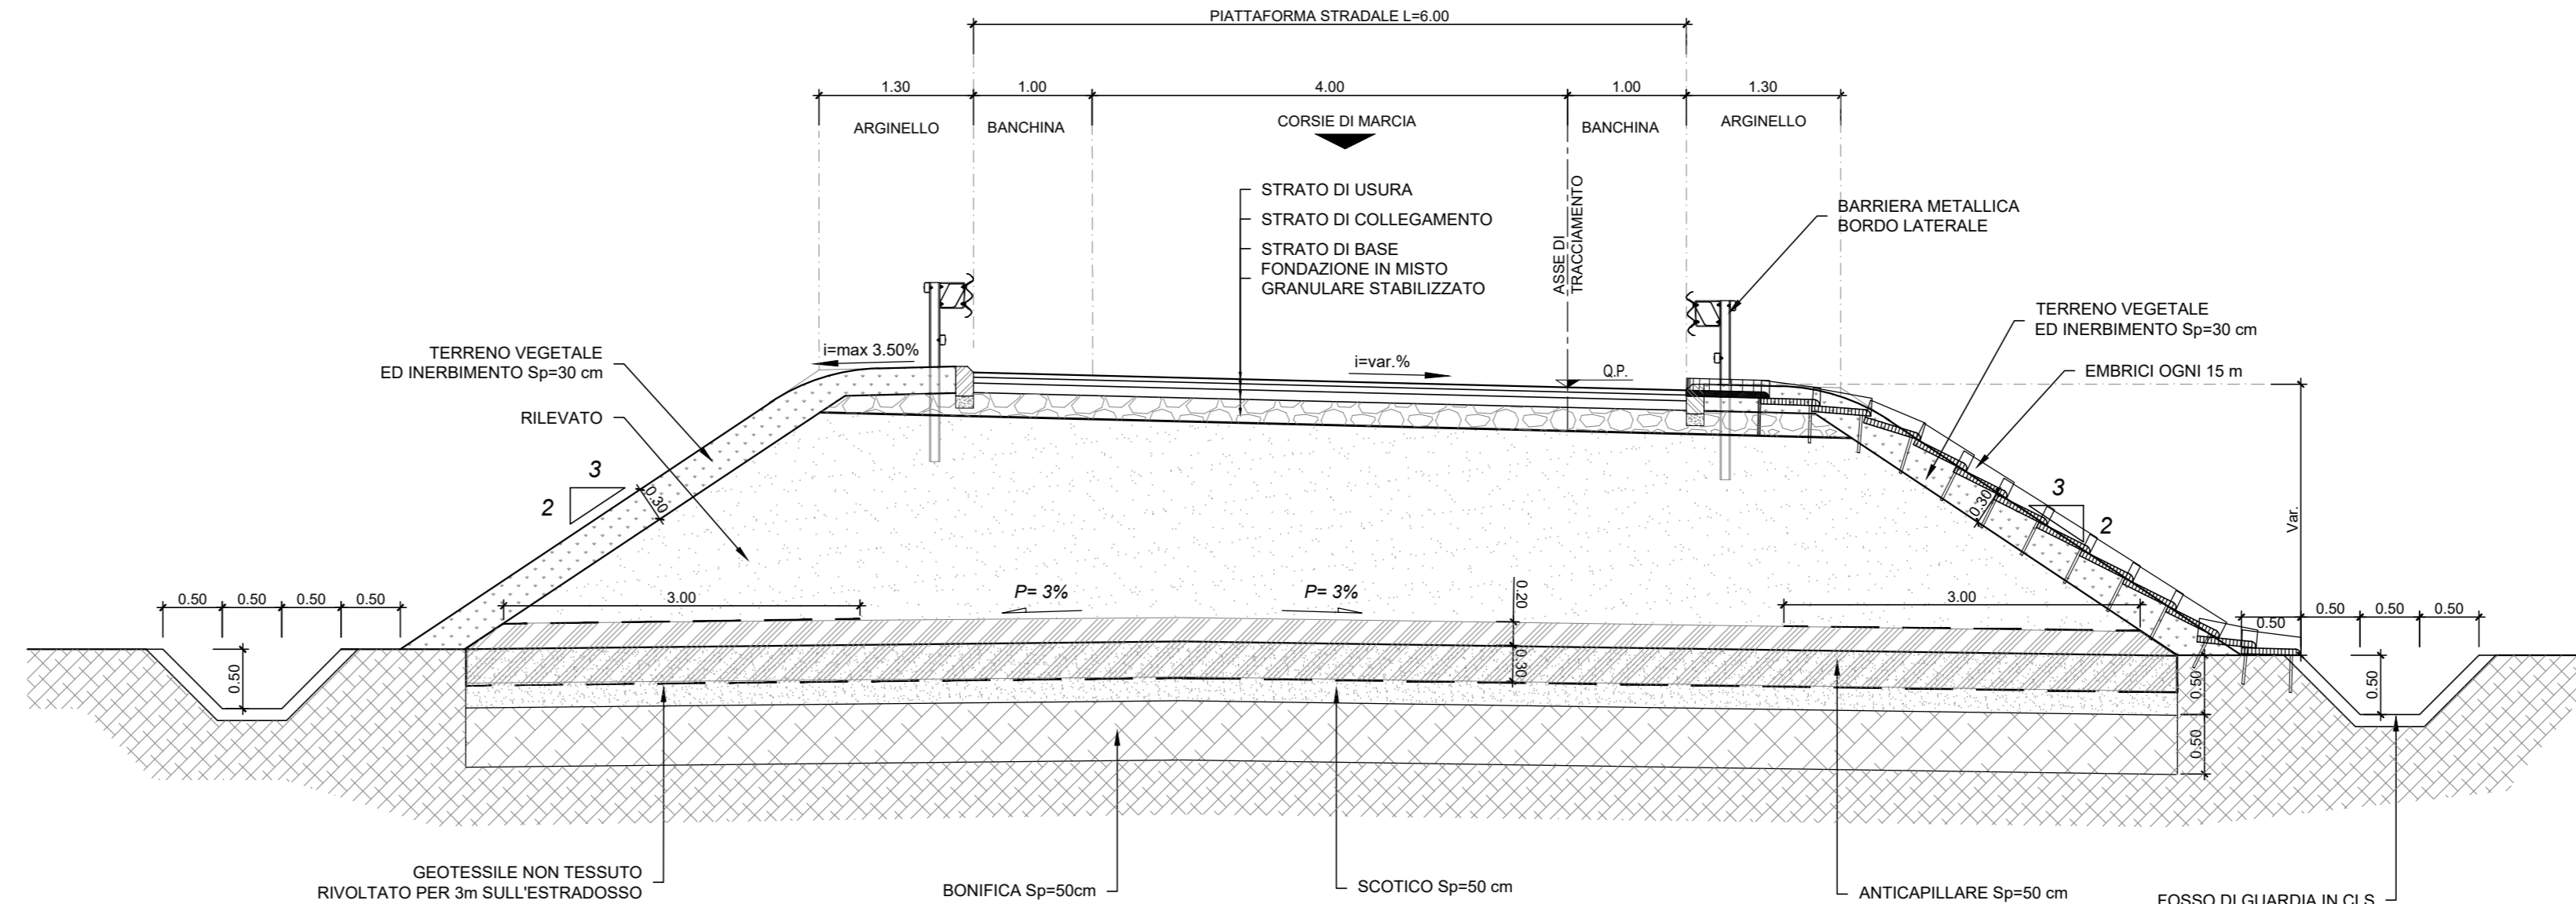


SEZIONE TIPO CON MURO DI SOTTOSCARPA

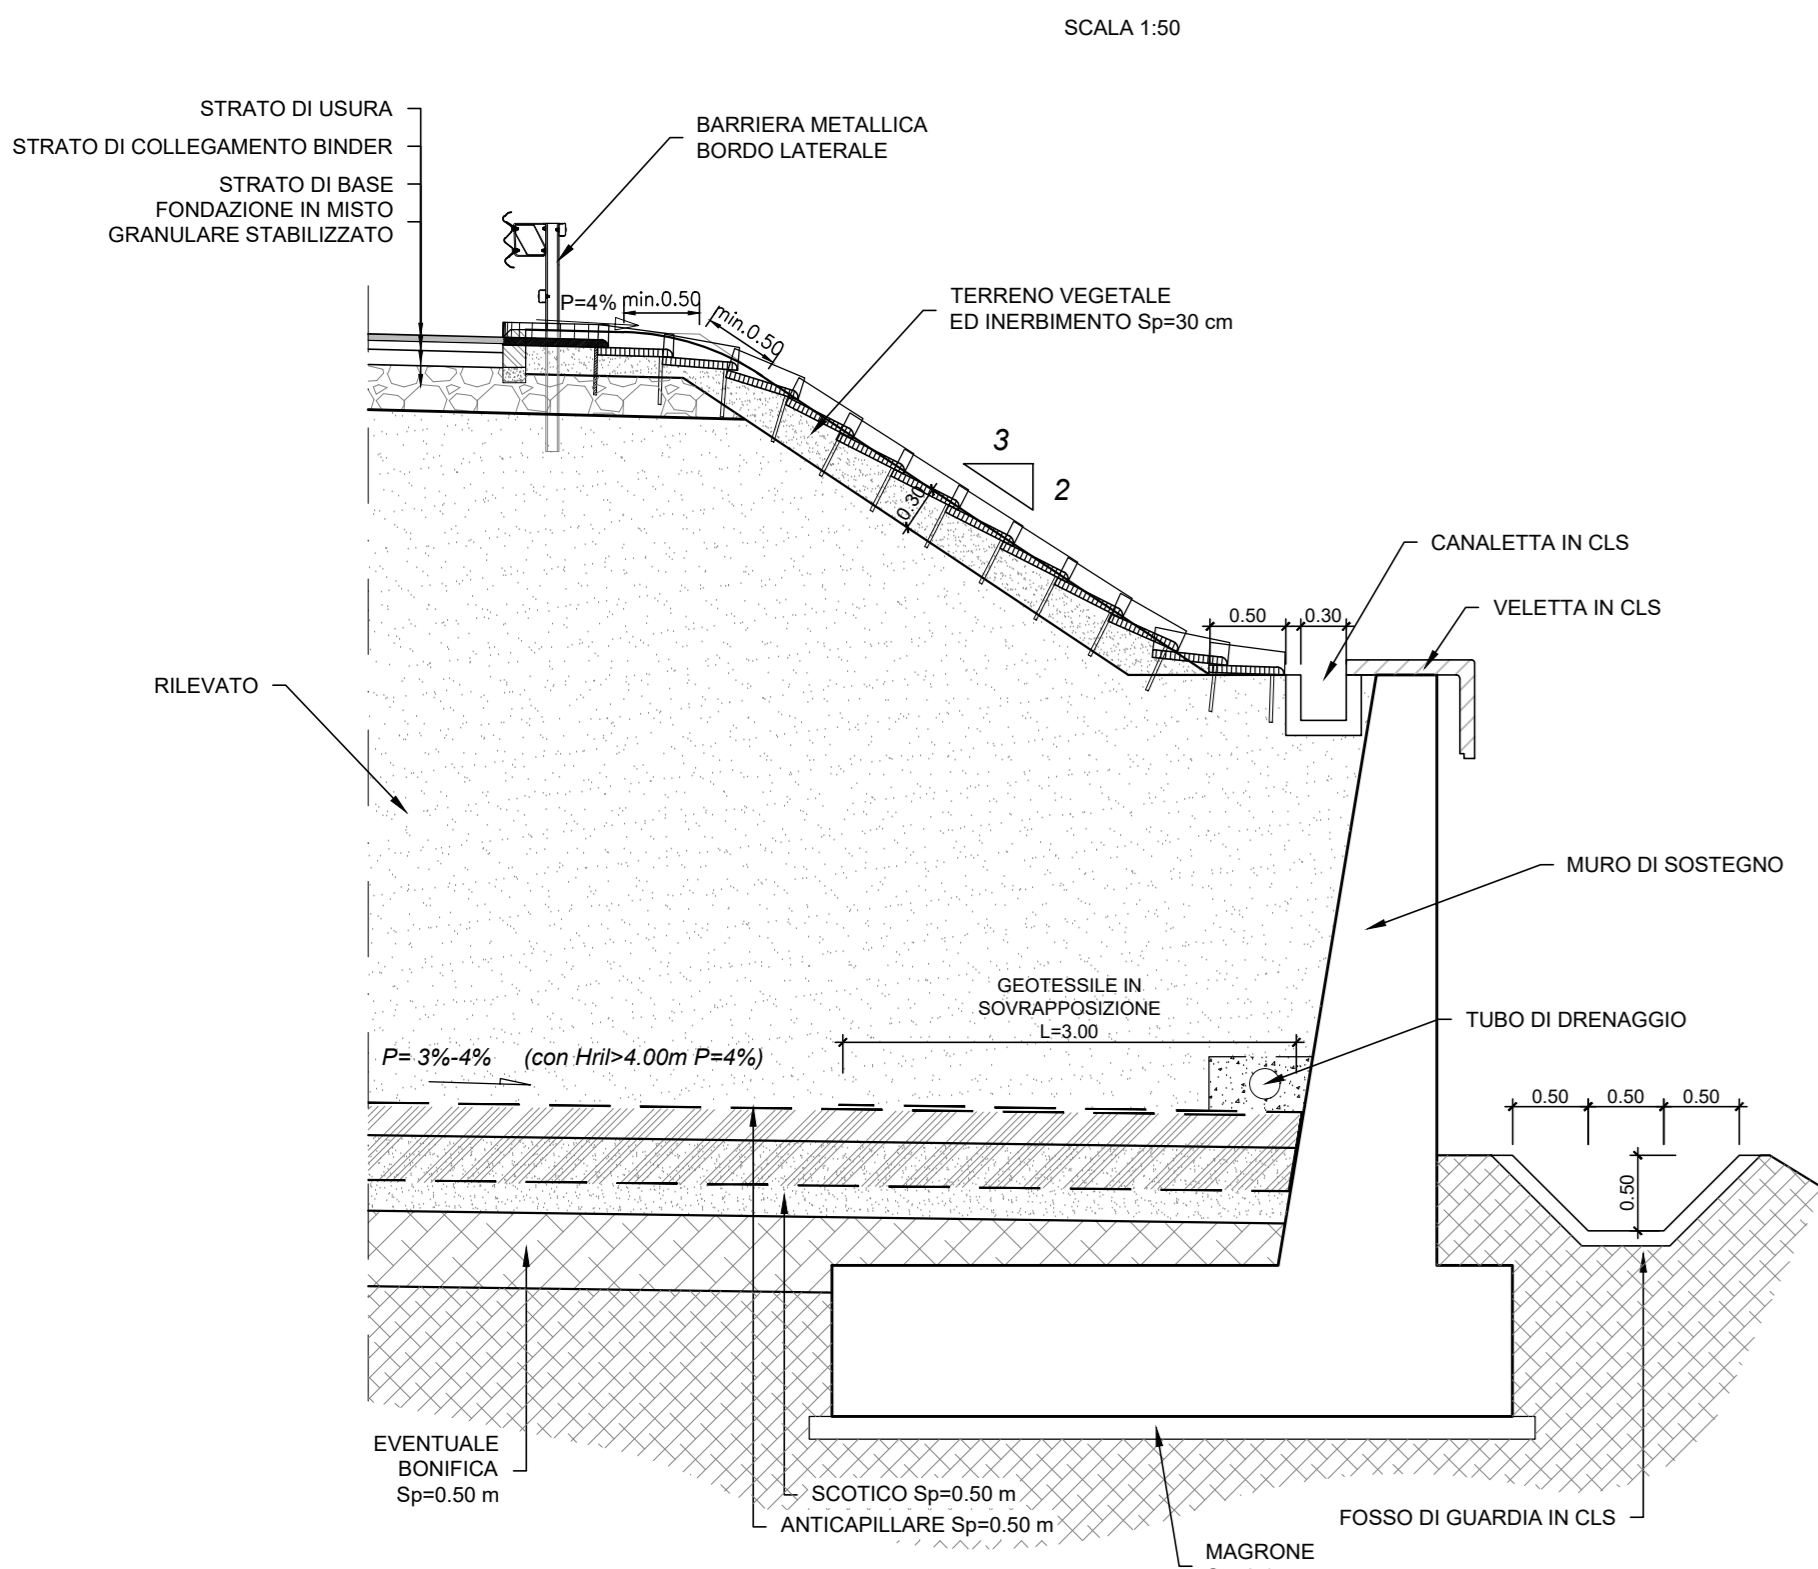


SEZIONE TIPO CON MURO DI CONTENIMENTO

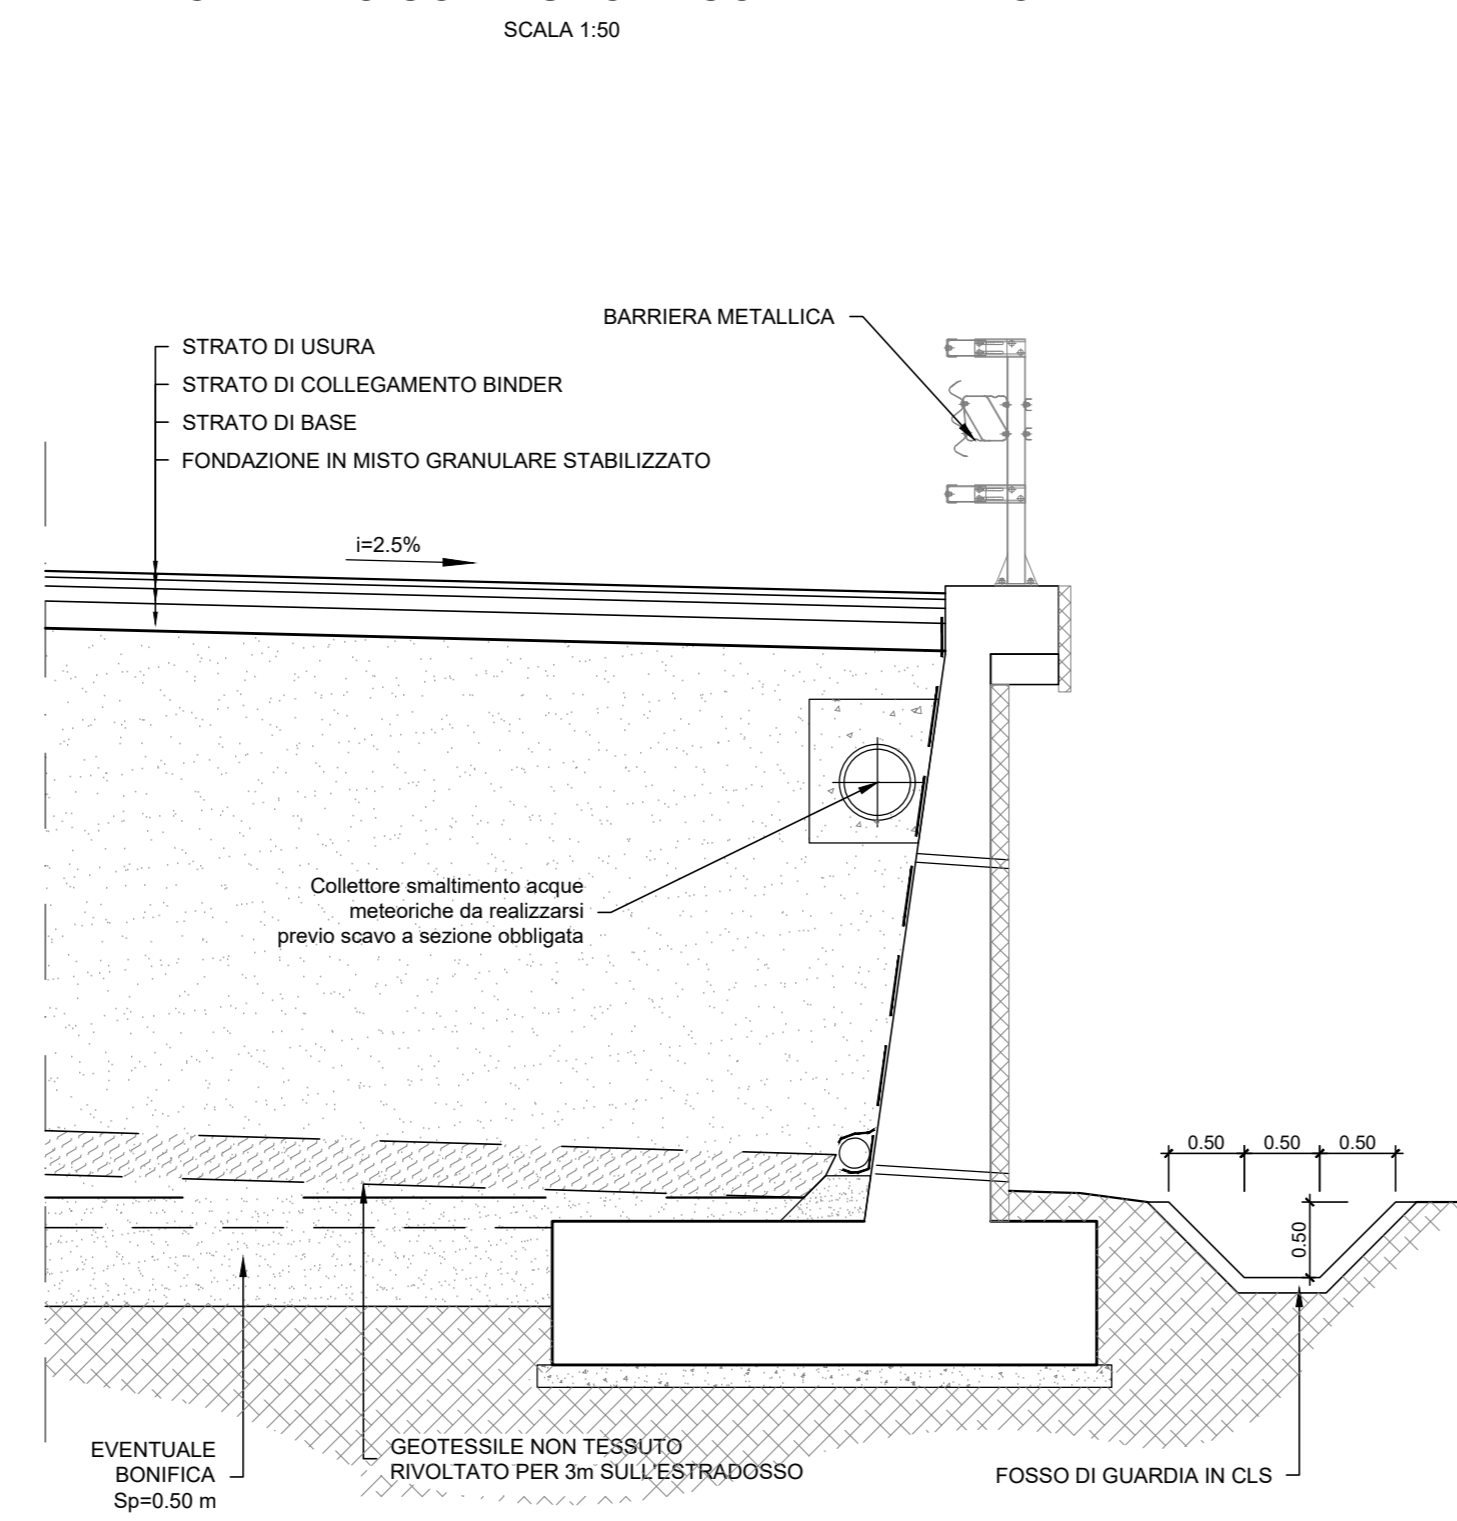


SEZIONE TIPO MURO AD "U"

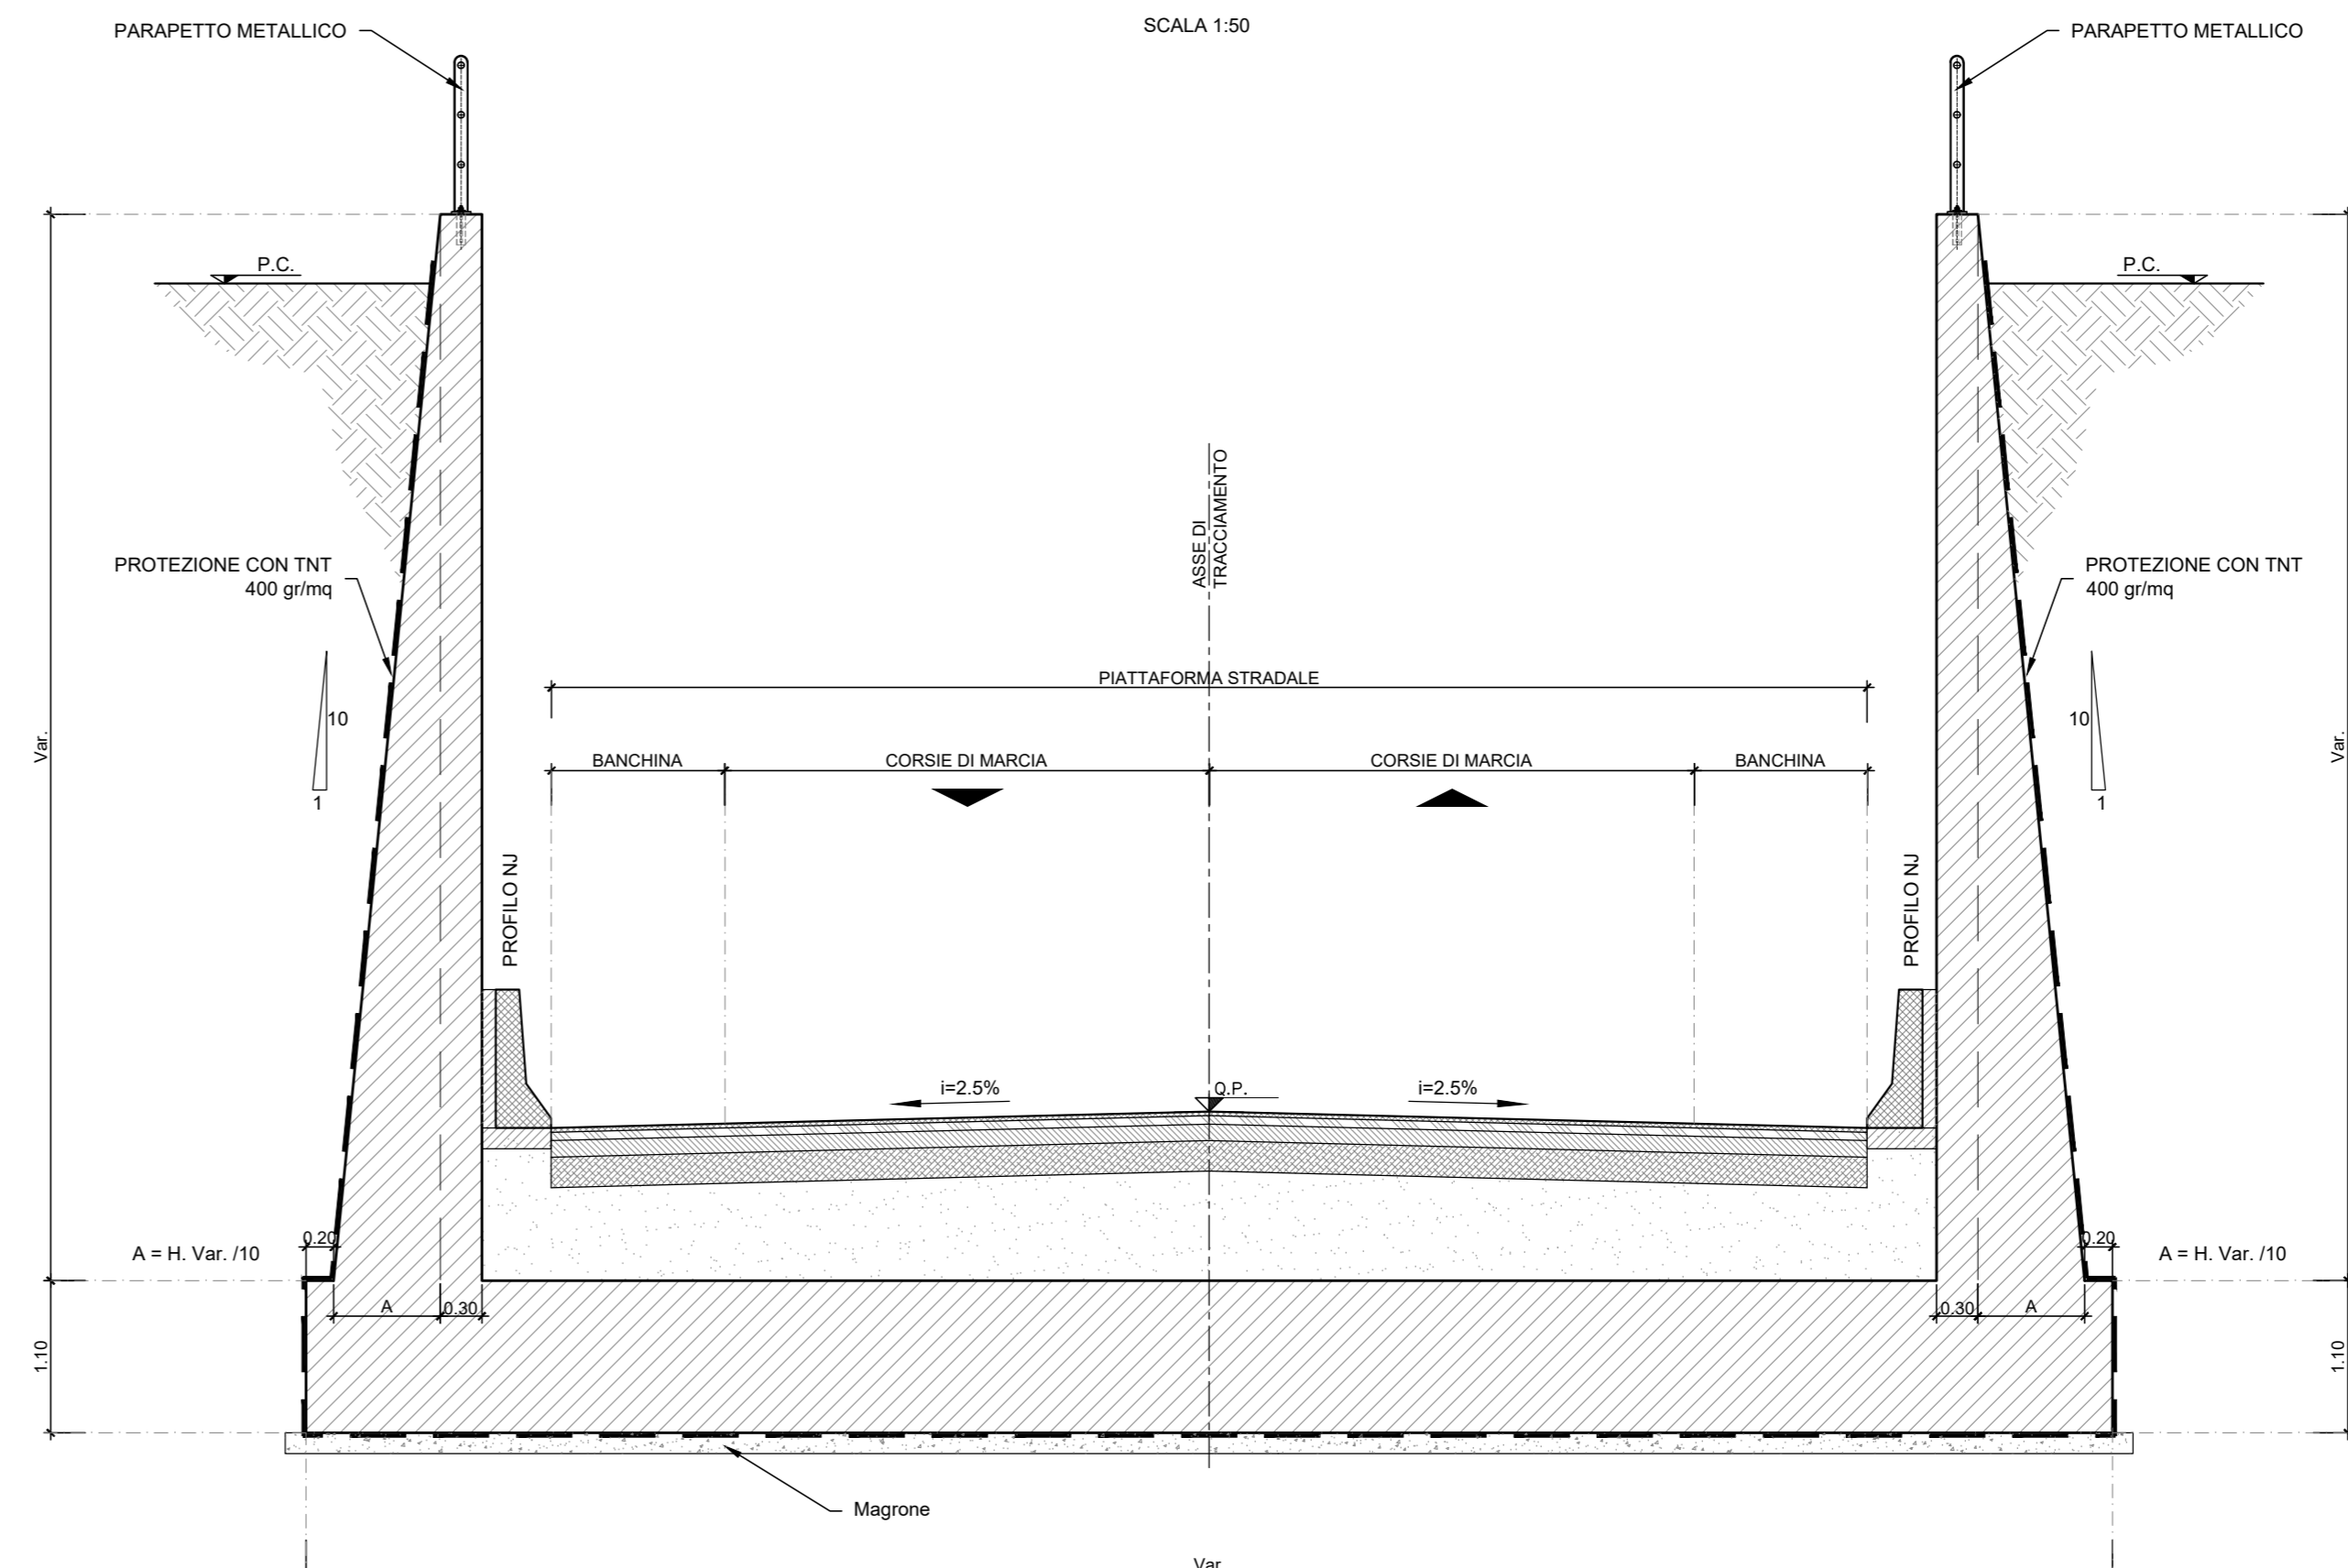


PAVIMENTAZIONE DI TIPO "1"
(strade di tipo "F" urbane, extraurbane e rotatorie)
scala 1:10

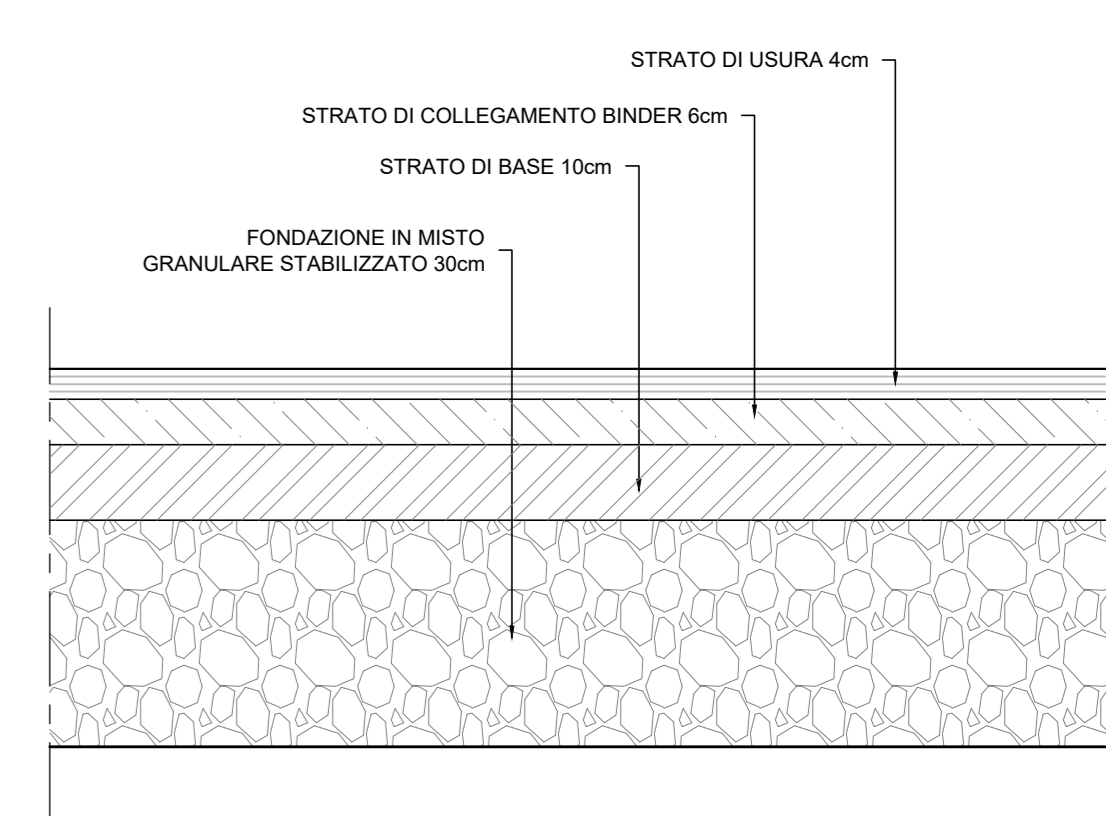

PAVIMENTAZIONE DI TIPO "2"
(strade a destinazione particolare)
scala 1:10

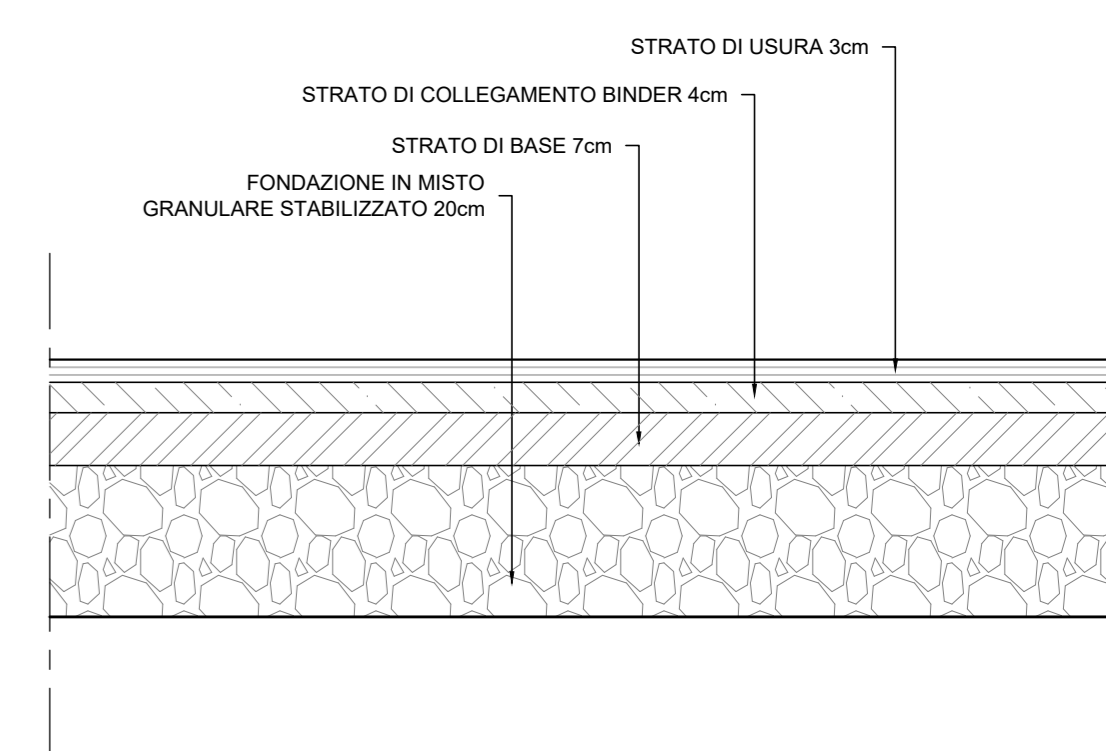

PAVIMENTAZIONE A MASSELLI AUTOBLOCCANTI
(marciapiedi e percorsi ciclopedonali)
scala 1:10

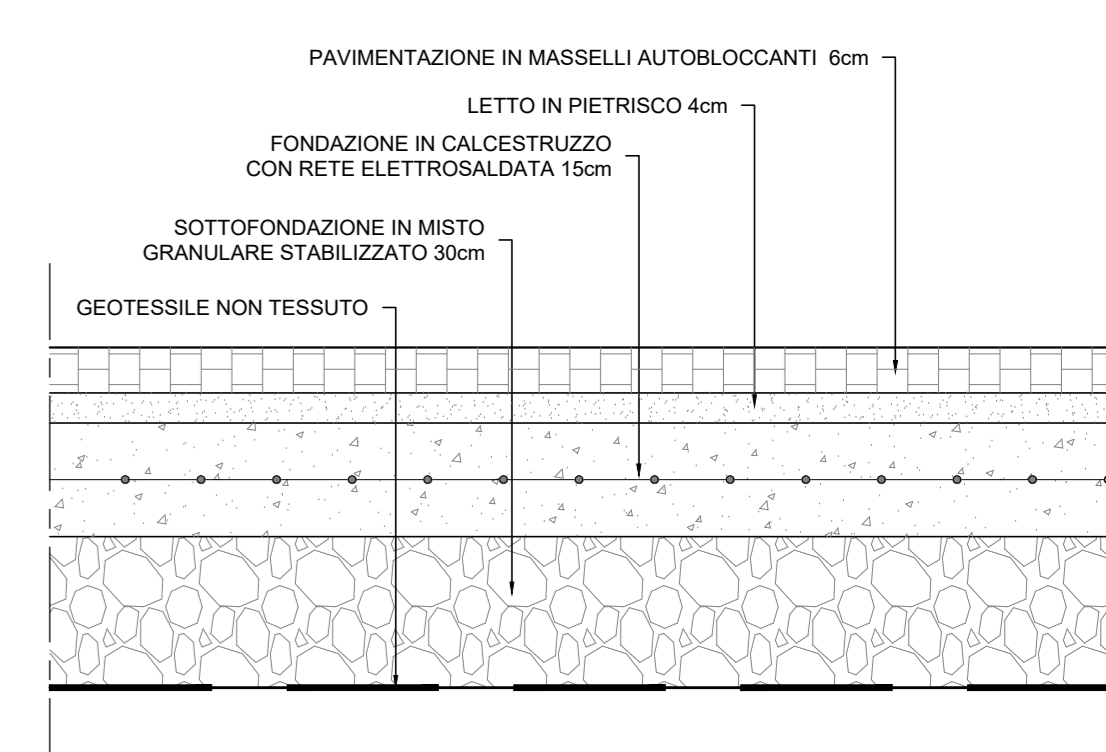

COMMITTENTE: **RFI** RETE FERROVIARIA ITALIANA GRUPPO FERROVIE DELLO STATO ITALIANE

PROGETTAZIONE: **ITALFERR** GRUPPO FERROVIE DELLO STATO ITALIANE

U.O. PROGETTAZIONE INTEGRATA NORD
PROGETTO DEFINITIVO
RADDOPPIO DELLA LINEA GENOVA - VENTIMIGLIA
TRATTA FINALE LIGURE - ANDORA

TRACCIATO STRADALE
 Sezioni tipo stradali Tav. 2/3

SCALA: 1:50

Rev.	Descrizione	Redatto	Data	Verificato	Data	Approvato	Data	Autorizzato Data
A	Emissione esecutiva	F. Esposito	09/2021	L. Basso	09/2021	C. Fadda	09/2021	09/2021
B	Emissione esecutiva	F. Esposito	Feb. 2022	L. Basso	Feb. 2022	C. Fadda	Feb. 2022	Feb. 2022

File: IV0100D26WBNV000002B.DWG n. Etab.: 1