

LEGENDA


- Altre proprietà ferroviaria
- Strade pubbliche esistenti
- Strade esistenti non di proprietà demaniale
- Fabbricati esistenti
- Corsi d'acqua esistenti
- Aree da espropriare per sede stadi FS e sedi dipendenze
- Aree da espropriare per interventi di mitigazione ambientale
- Reliquati
- Demolizioni fabbricati
- Demolizioni fabbricati e manufatti non presenti in mappa
- Aree demaniale da occupare definitivamente
- Aree demaniale da occupare temporaneamente
- Aree da asservire per galleria
- Aree da asservire per passo pedonale e carrabile
- Aree da asservire per sottoservizi
- Aree da asservire per elettrodotto
- Aree da asservire per mitigazione ambientale
- Aree da occupare temporaneamente strettamente e direttamente necessari all'esecuzione dell'opera - Aree di lavoro, aree tecniche (A1-XX), deviazione provvisoria viabilità
- Aree da occupare temporaneamente per deposito temporaneo terra e rovine da scavo (T1-XX)
- Fabbricati da asservire - interventi diretti su ricettori soggetti ad immissioni acustiche
- Limiti Foglio di Mappa
- Numeri di Piani (beni privati - beni demaniale)
- Identificativo Ricettore
- Numeri di Piani

Comune di Albenga
Foglio 8 sez. B

Comune di Albenga
Foglio 5 sez. B

Comune di Albenga
Foglio 9 sez. B

KEY PLAN

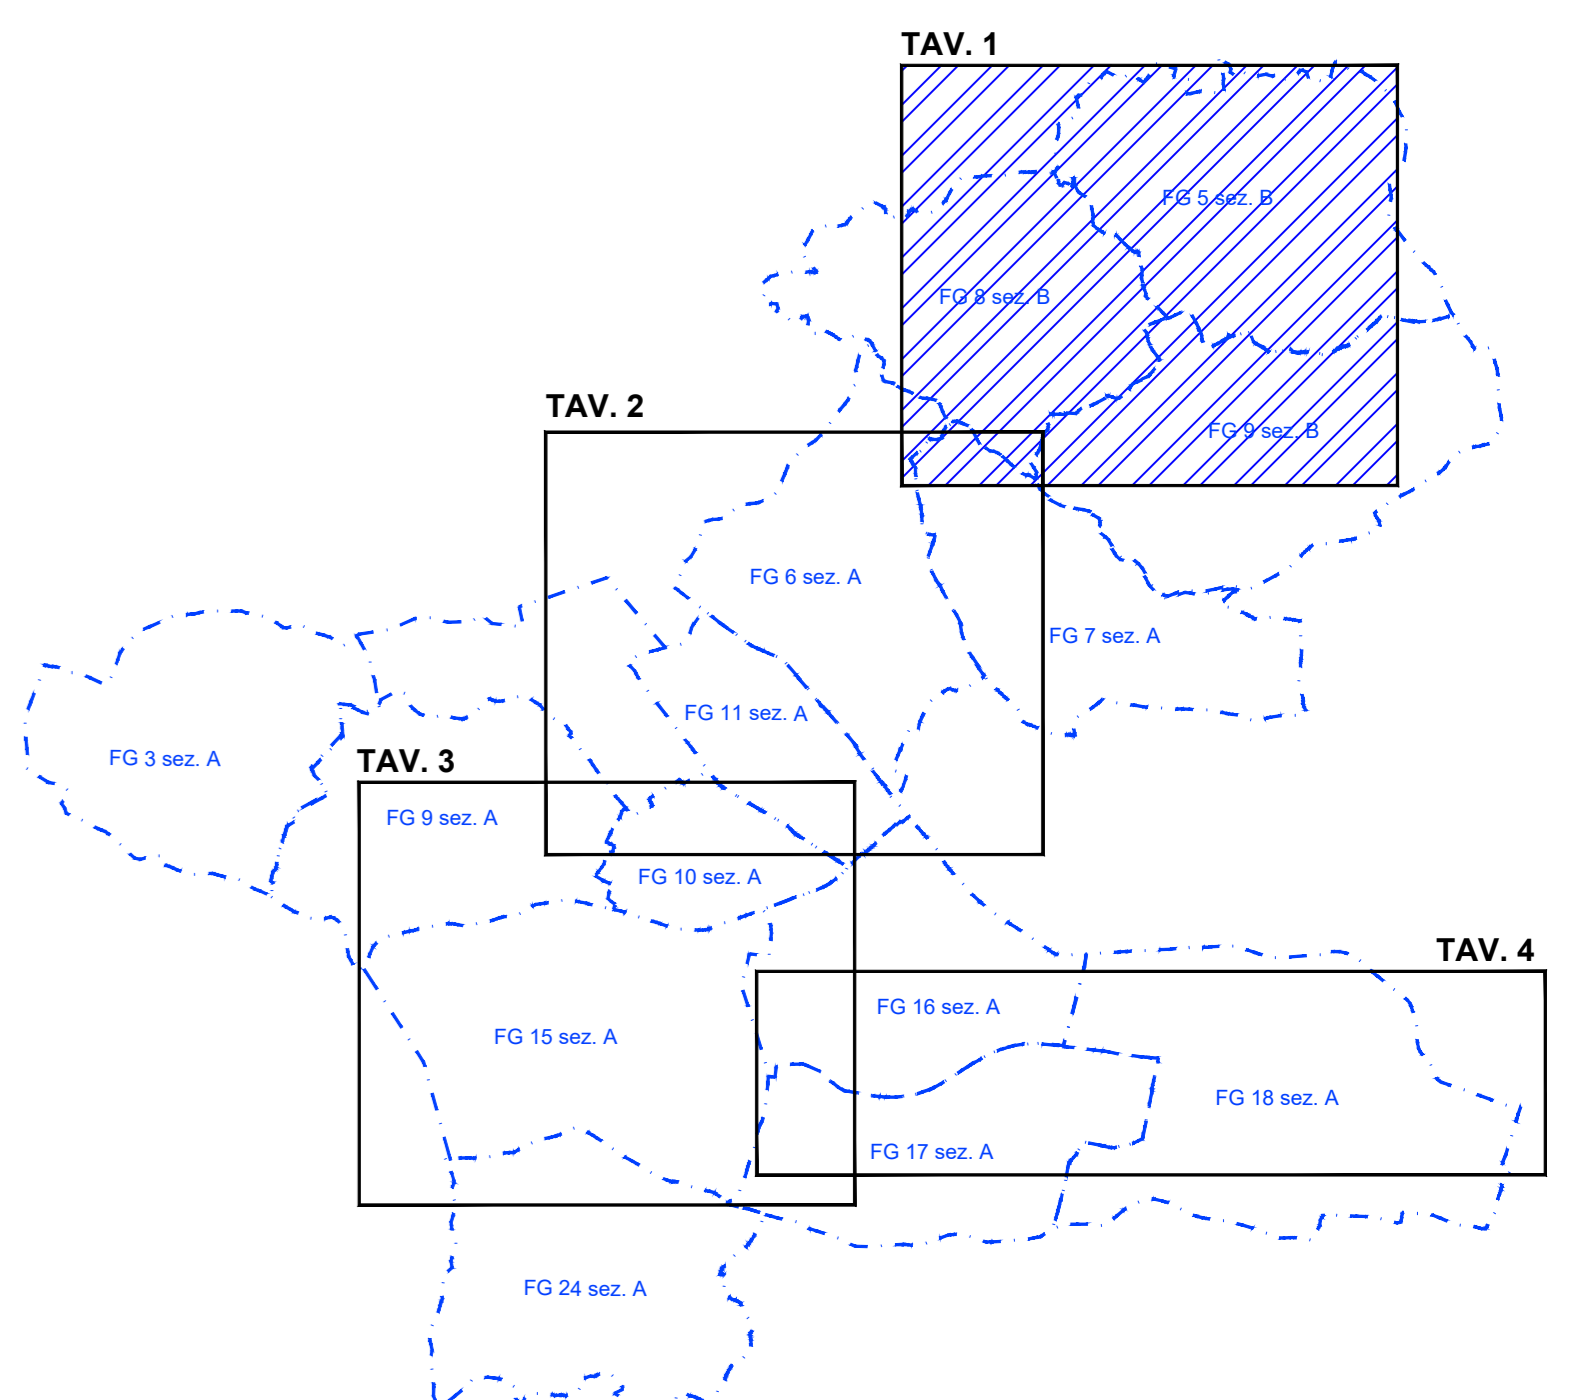

COMMITTENTE: **RFI**
RETE FERROVIARIA ITALIANA
GRUPPO FERROVIE DELLO STATO ITALIANE

PROGETTAZIONE: **ITALFERR**
INGEGNERIA DELLO STATO ITALIANO

S.O. PERMESSUALISTICA, ESPROPRI E SUBAPPALTI

PROGETTO DEFINITIVO

RADDOPPIO DELLA LINEA GENOVA - VENTIMIGLIA

TRATTA FINALE LIGURE - ANDORA

COMUNE DI ALBENGA
Piano particolare - Tav 1/4

SCALA:
1:2000

COMMESSA	LOTTO	FASE	ENTE	TIPO DOC.	OPERA/DISCIPLINA	PROGR.	REV.
IV01	00	D	43	B	AQ0700	001	D

Rev.	Descrizione	Redatto	Data	Verificato	Data	Approvato	Data	Autorizzato Data
A	Emissione esecutiva	F. Eusebi	01/2021	A. Bertoni	01/2021	G. Fabbro	01/2021	R. Ferro 01/2021
B	Emissione esecutiva	F. Eusebi	02/2022	R. La Villa	02/2022	G. Fabbro	02/2022	
C	Emissione esecutiva	F. Eusebi	02/2022	A. Bertoni	02/2022	G. Fabbro	02/2022	
D	Emissione esecutiva	A. Crivellari	03/2023	R. La Villa	03/2023	G. Fabbro	03/2023	