


LEGENDA

Attuale proprietà ferroviaria	Aree demaniali da occupare definitivamente
Strade pubbliche esistenti	Aree demaniali da occupare temporaneamente
Strade esistenti non di proprietà demaniale	Aree da asservire per galleria
Fabbricati esistenti	Aree da asservire per passo pedonale e carrabile
Corsi d'acqua esistenti	Aree da asservire per sottoservizi
Aree da espropriare per sede stadi FS e s.s. dipendenze	Aree da asservire per elettrodotto
Aree da espropriare per deviazione strade e/o corsi d'acqua	Aree da asservire per mitigazione ambientale
Aree da espropriare per interventi di mitigazione ambientale	Aree da occupare temporaneamente strettamente e direttamente necessarie all'esecuzione dell'opera - Aree di lavoro, aree tecniche (AT XX), deviazione provvisoria viabilità
Reliquati	Aree da occupare temporaneamente per deposito temporaneo terra e roccia da scavo (DT XX)
Demolizioni fabbricati	Fabbricati da asservire - interventi diretti su ricettori soggetti ad immissioni acustiche
Demolizioni fabbricati e manufatti non presenti in mappa	Limite Foglio di Mappa
	Numeri di Piani (beni privati - beni demaniali)
	Identificativo Ricettore
	Numeri di Piani

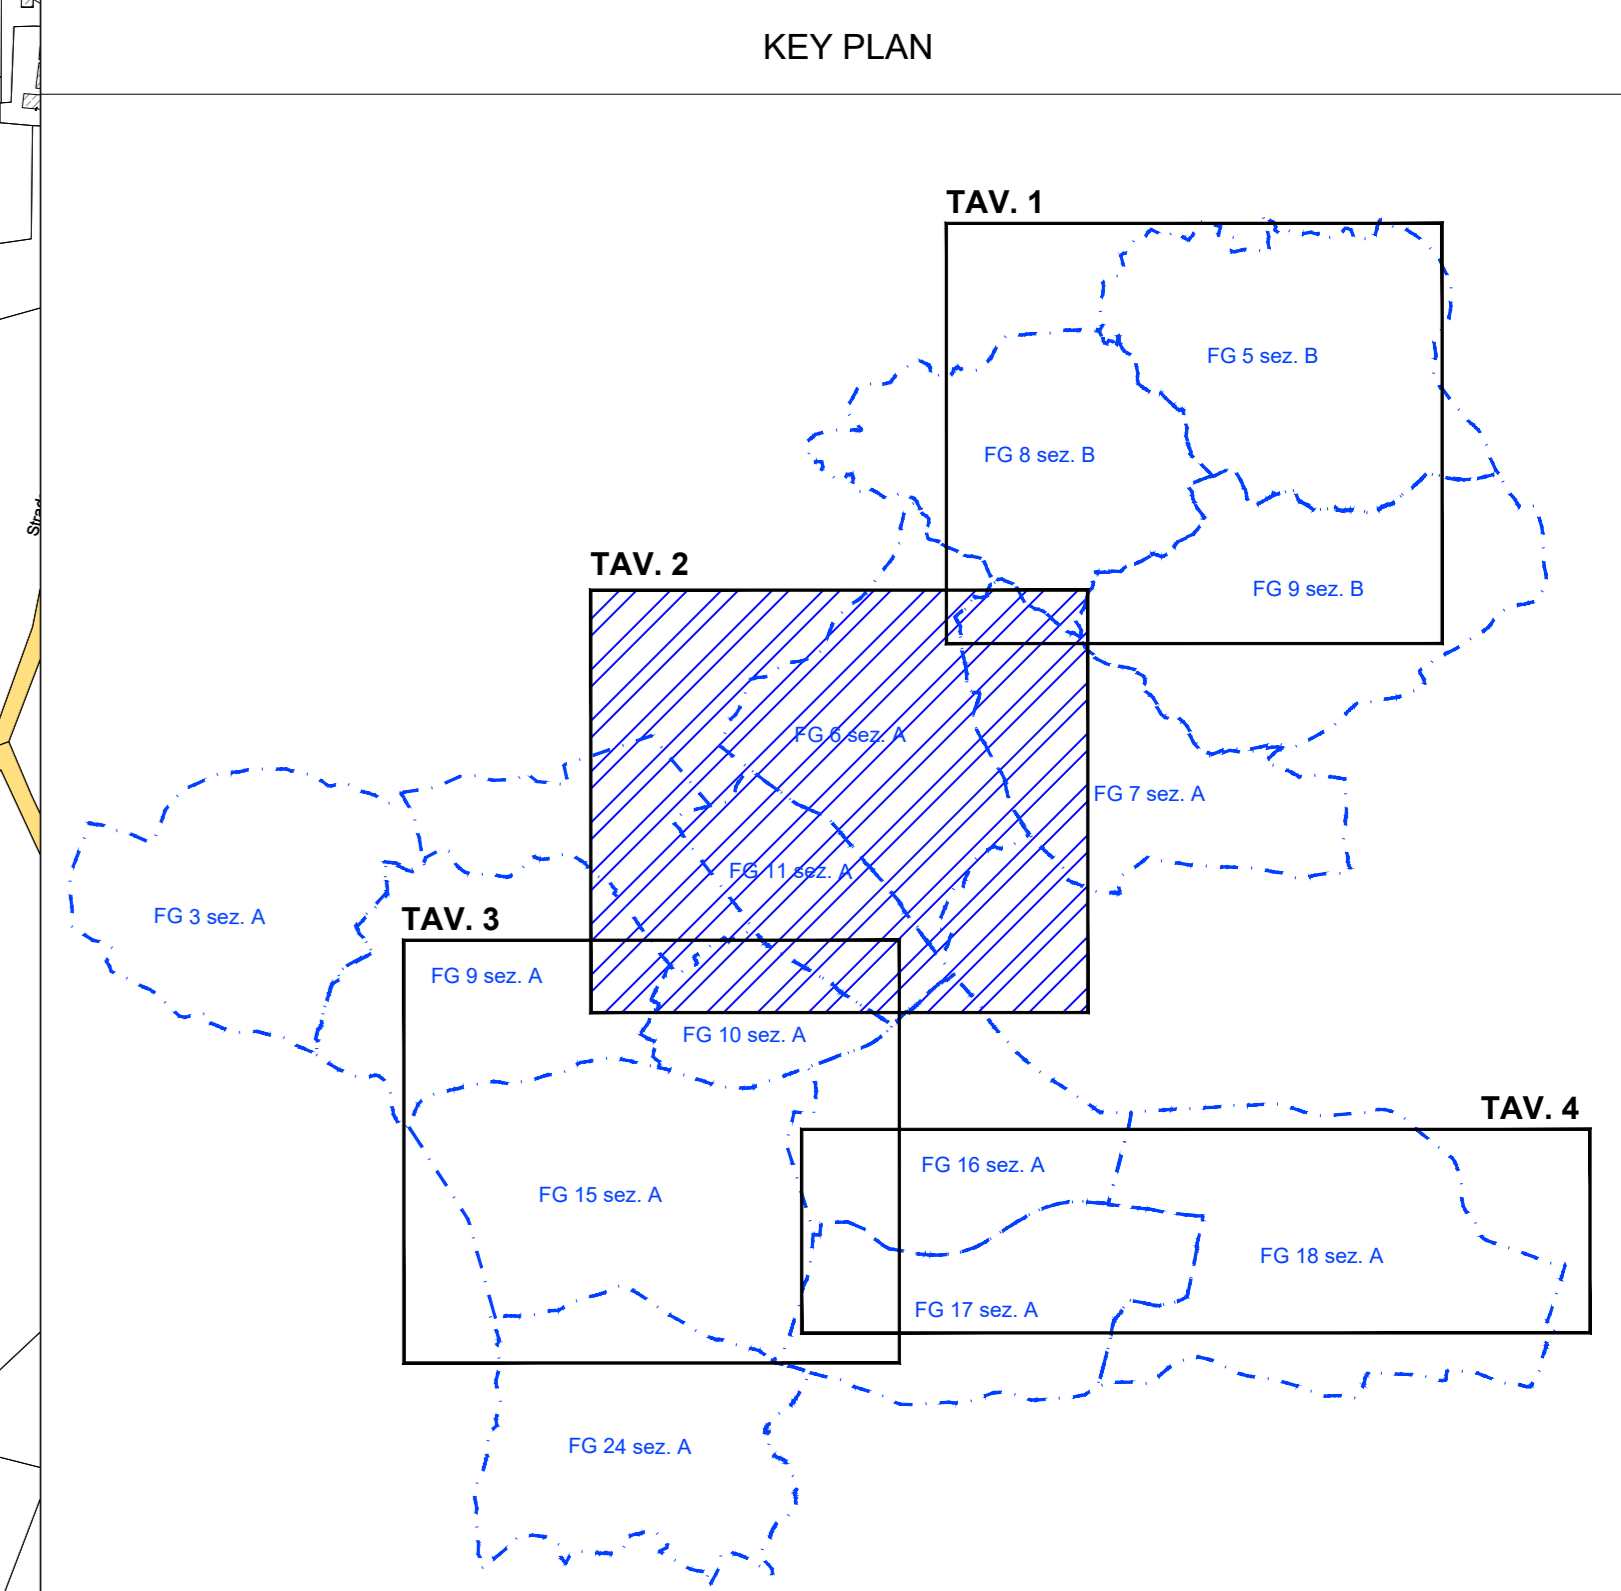

COMMITTENTE: **RFI**
RETE FERROVIARIA ITALIANA
GRUPPO FERROVIE DELLO STATO ITALIANE

PROGETTAZIONE: **ITALFERR**
GRUPPO FERROVIE DELLO STATO ITALIANE

S.O. PERMESSUALISTICA, ESPROPRI E SUBAPPALTI

PROGETTO DEFINITIVO

RADDOPPIO DELLA LINEA GENOVA - VENTIMIGLIA

TRATTA FINALE LIGURE - ANDORA

COMUNE DI ALBENGA

Piano particellare - Tav. 2/4

SCALA: 1:2000

COMMESSA	LOTTO	FASE	ENTE	TIPO DOC.	OPERA/DISCIPLINA	PROGR.	REV.
IV01	00	D	43	BD	AQ0700	002	D

Rev.	Descrizione	Redatto	Data	Verificato	Data	Approvato	Data	Autorizzato Data
A	Emissione esecutiva	F. Eusebi	01/2021	A. Benini	01/2021	G. Fadda	01/2021	R. Ferro 01/2021
B	Emissione esecutiva	D. Ciamparino	01/2021	R. La Villa	01/2021	G. Fadda	01/2021	
C	Emissione esecutiva	F. Eusebi	02/2022	R. La Villa	02/2022	G. Fadda	02/2022	
D	Emissione esecutiva	F. Eusebi	03/2023	R. La Villa	03/2023	G. Fadda	03/2023	

File: IV0100043BDAG0700002D.DWG n. Etab.: _____