


LEGENDA

- Attuale proprietà ferroviaria
- Strade pubbliche esistenti
- Strade esistenti non di proprietà demaniale
- Fabbricati esistenti
- Corsi d'acqua esistenti
- Aree da espropriare per sede stadi FS e sedi dipendenti
- Aree da espropriare per deviazione strade e/o corsi d'acqua
- Reliquati
- Demolizioni fabbricati
- Demolizioni fabbricati e manufatti non presenti in mappa
- Aree demaniale da occupare definitivamente
- Aree demaniale da occupare temporaneamente
- Aree da asservire per galleria
- Aree da asservire per passo pedonale e carrabile
- Aree da asservire per sottoservizi
- Aree da asservire per elettrodotto
- Aree da asservire per mitigazione ambientale
- Aree da occupare temporaneamente trattamento e distibuzione necessari all'esecuzione dell'opera - Aree di lavoro, aree tecniche (AT XX), deviazione provvisoria viabilità
- Aree da occupare temporaneamente per deposito temporaneo terra e rovine da scavo (DT XX)
- Fabbricati da asservire - interventi diretti su ricettori soggetti ad immissioni acustiche
- Limite Foglio di Mappa
- Numeri di Piani (beni privati - beni demaniale)
- Identificativo Ricettore Numeri di Piani

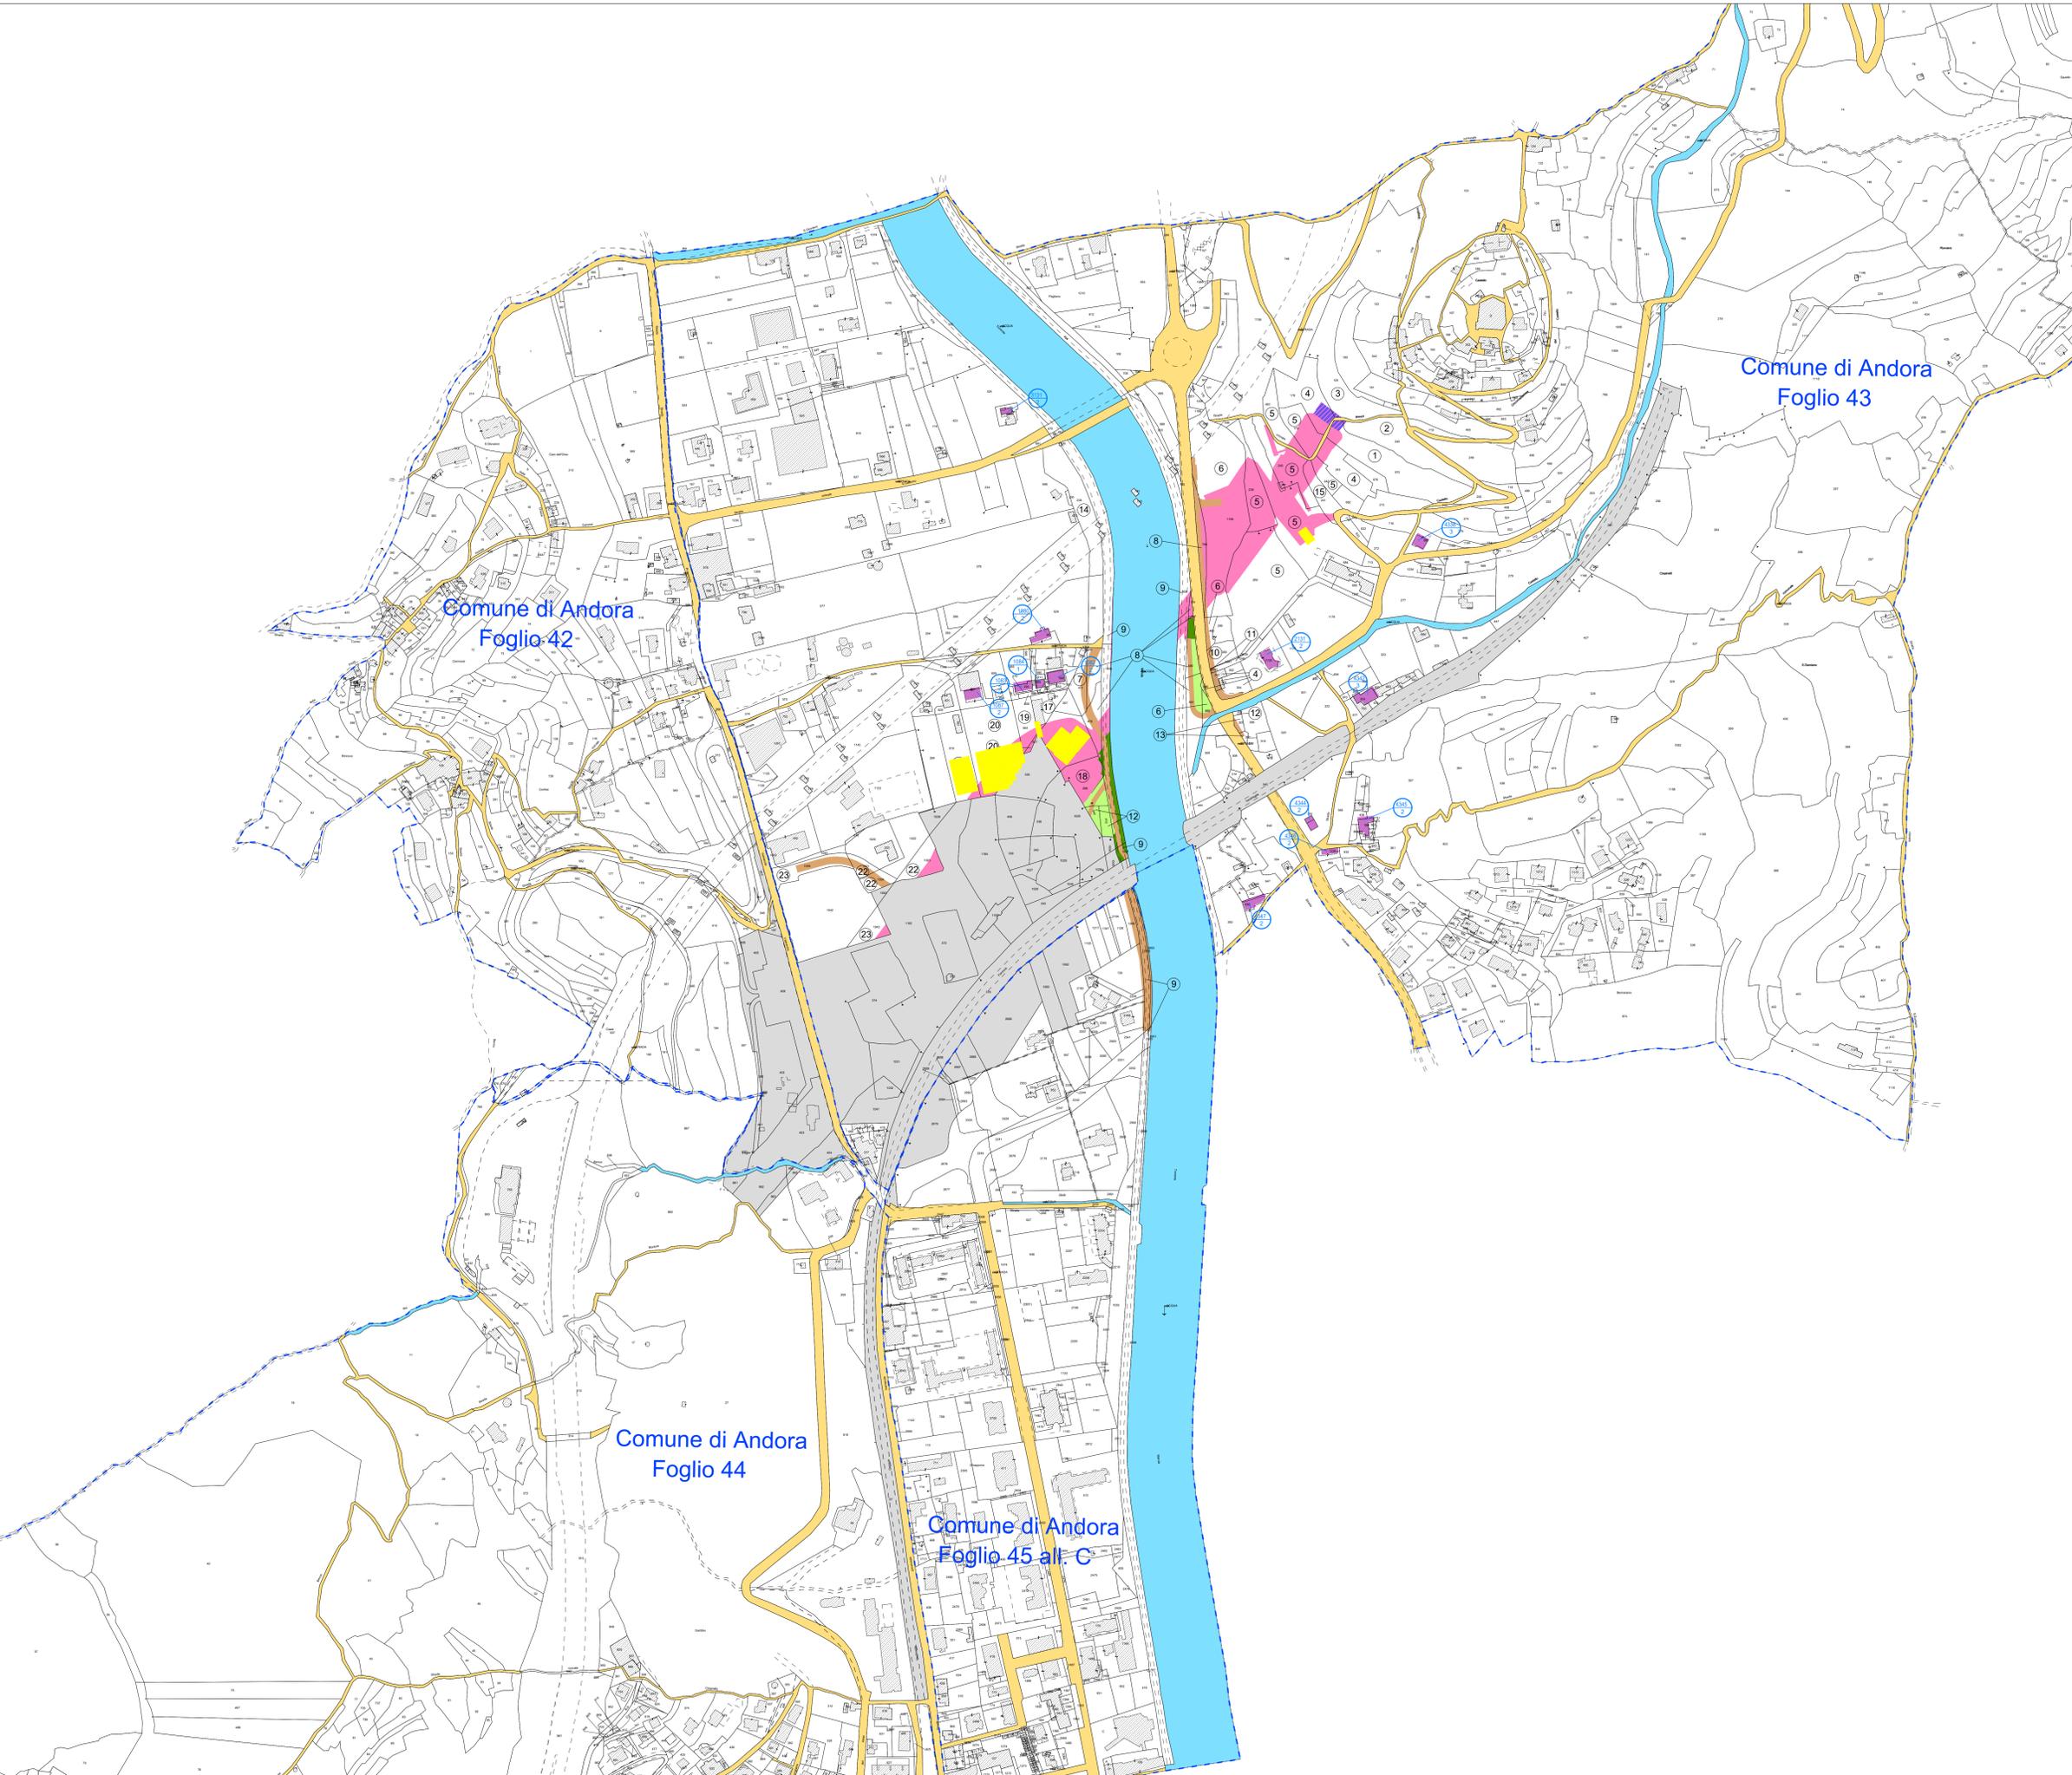

COMMITTENTE:



PROGETTAZIONE:



S.O. PERMESSUALISTICA, ESPROPRI E SUBAPPALTI

PROGETTO DEFINITIVO

RADDOPPIO DELLA LINEA GENOVA - VENTIMIGLIA

TRATTA FINALE LIGURE - ANDORA

COMUNE DI ANDORA

Piano particellare

SCALA:

1:2000

COMMESSA	LOTTO	FASE	ENTE	TIPO DOC.	OPERA/DISCIPLINA	PROGR.	REV.
IV01	00	D	43	BD	AQ1000	001	D

Rev.	Descrizione	Redatto	Data	Verificato	Data	Approvato	Data	Autorizzato Data
A	Emissione esecutiva	F. Eusepi	Ott. 2021	A. Basso	Ott. 2021	G. Fazio	Ott. 2021	R. Fero
B	Emissione esecutiva	F. Eusepi	Gen. 2022	R. La Villa	Gen. 2022	G. Fazio	Gen. 2022	
C	Emissione esecutiva	F. Eusepi	Feb. 2022	A. Basso	Feb. 2022	G. Fazio	Feb. 2022	
D	Emissione esecutiva	D. Ciampini	Giul. 2023	A. Basso	Giul. 2023	G. Fazio	Giul. 2023	