

**ELETTRODOTTO
TERNA S.p.A.**
Tipologia: Linea 66kV Terragne-Finale L.T.G19
aereo, desunto dalla cartografia dell'Ente Gestore
PR. km: -
Contr. n.: -
Rif. dossier: sottoservizio n. 011

**P.A.R.F.
Programma di attuazione
della rete fognaria - COMUNE DI FINALE
LIGURE**
Tipologia: Rete Fognaria esistente
PR. km: -
Contr. n.: -
Rif. dossier: sottoservizio n. 010

**GASDOTTO
ITALGAS S.p.A.**
Tipologia: Rete Gas esercita in MPB;
Interrato - attraversamento, desunto
da cartografia dell'Ente Gestore.
PR. km: -
Contr. n.: -
Rif. dossier: sottoservizio n. 009

**TELECOMUNICAZIONI
TELECOM ITALIA S.p.a.**
Tipologia: interrato, desunto da cartografia
dell'Ente Gestore
PR. km: -
Contr. n.: -
Rif. dossier: sottoservizio n. 008

**P.A.R.F.
Programma di attuazione
della rete fognaria - COMUNE DI FINALE
LIGURE**
Tipologia: Rete Fognaria esistente
PR. km: -
Contr. n.: -
Rif. dossier: sottoservizio n. 006

**GASDOTTO
ITALGAS S.p.A.**
Tipologia: Rete Gas esercita in BP;
Interrato - attraversamento, desunto
da cartografia dell'Ente Gestore.
PR. km: -
Contr. n.: -
Rif. dossier: sottoservizio n. 005


**TELECOMUNICAZIONI
TELECOM ITALIA S.p.a.**
Tipologia: interrato, desunto da cartografia
dell'Ente Gestore
PR. km: -
Contr. n.: -
Rif. dossier: sottoservizio n. 007

**P.A.R.F.
Programma di attuazione
della rete fognaria - COMUNE DI FINALE
LIGURE**
Tipologia: Sifone da attuare
PR. km: -
Contr. n.: -
Rif. dossier: sottoservizio n. 003

**GASDOTTO
ITALGAS S.p.A.**
Tipologia: Rete Gas esercita in MPB;
Interrato - attraversamento, desunto
da cartografia dell'Ente Gestore.
PR. km: -
Contr. n.: -
Rif. dossier: sottoservizio n. 002

**TELECOMUNICAZIONI
TELECOM ITALIA S.p.a.**
Tipologia: interrato, desunto da cartografia
dell'Ente Gestore
PR. km: -
Contr. n.: -
Rif. dossier: sottoservizio n. 001

**GASDOTTO
ITALGAS S.p.A.**
Tipologia: Rete Gas esercita in BP;
Interrato - attraversamento, desunto
da cartografia dell'Ente Gestore.
PR. km: -
Contr. n.: -
Rif. dossier: sottoservizio n. 004

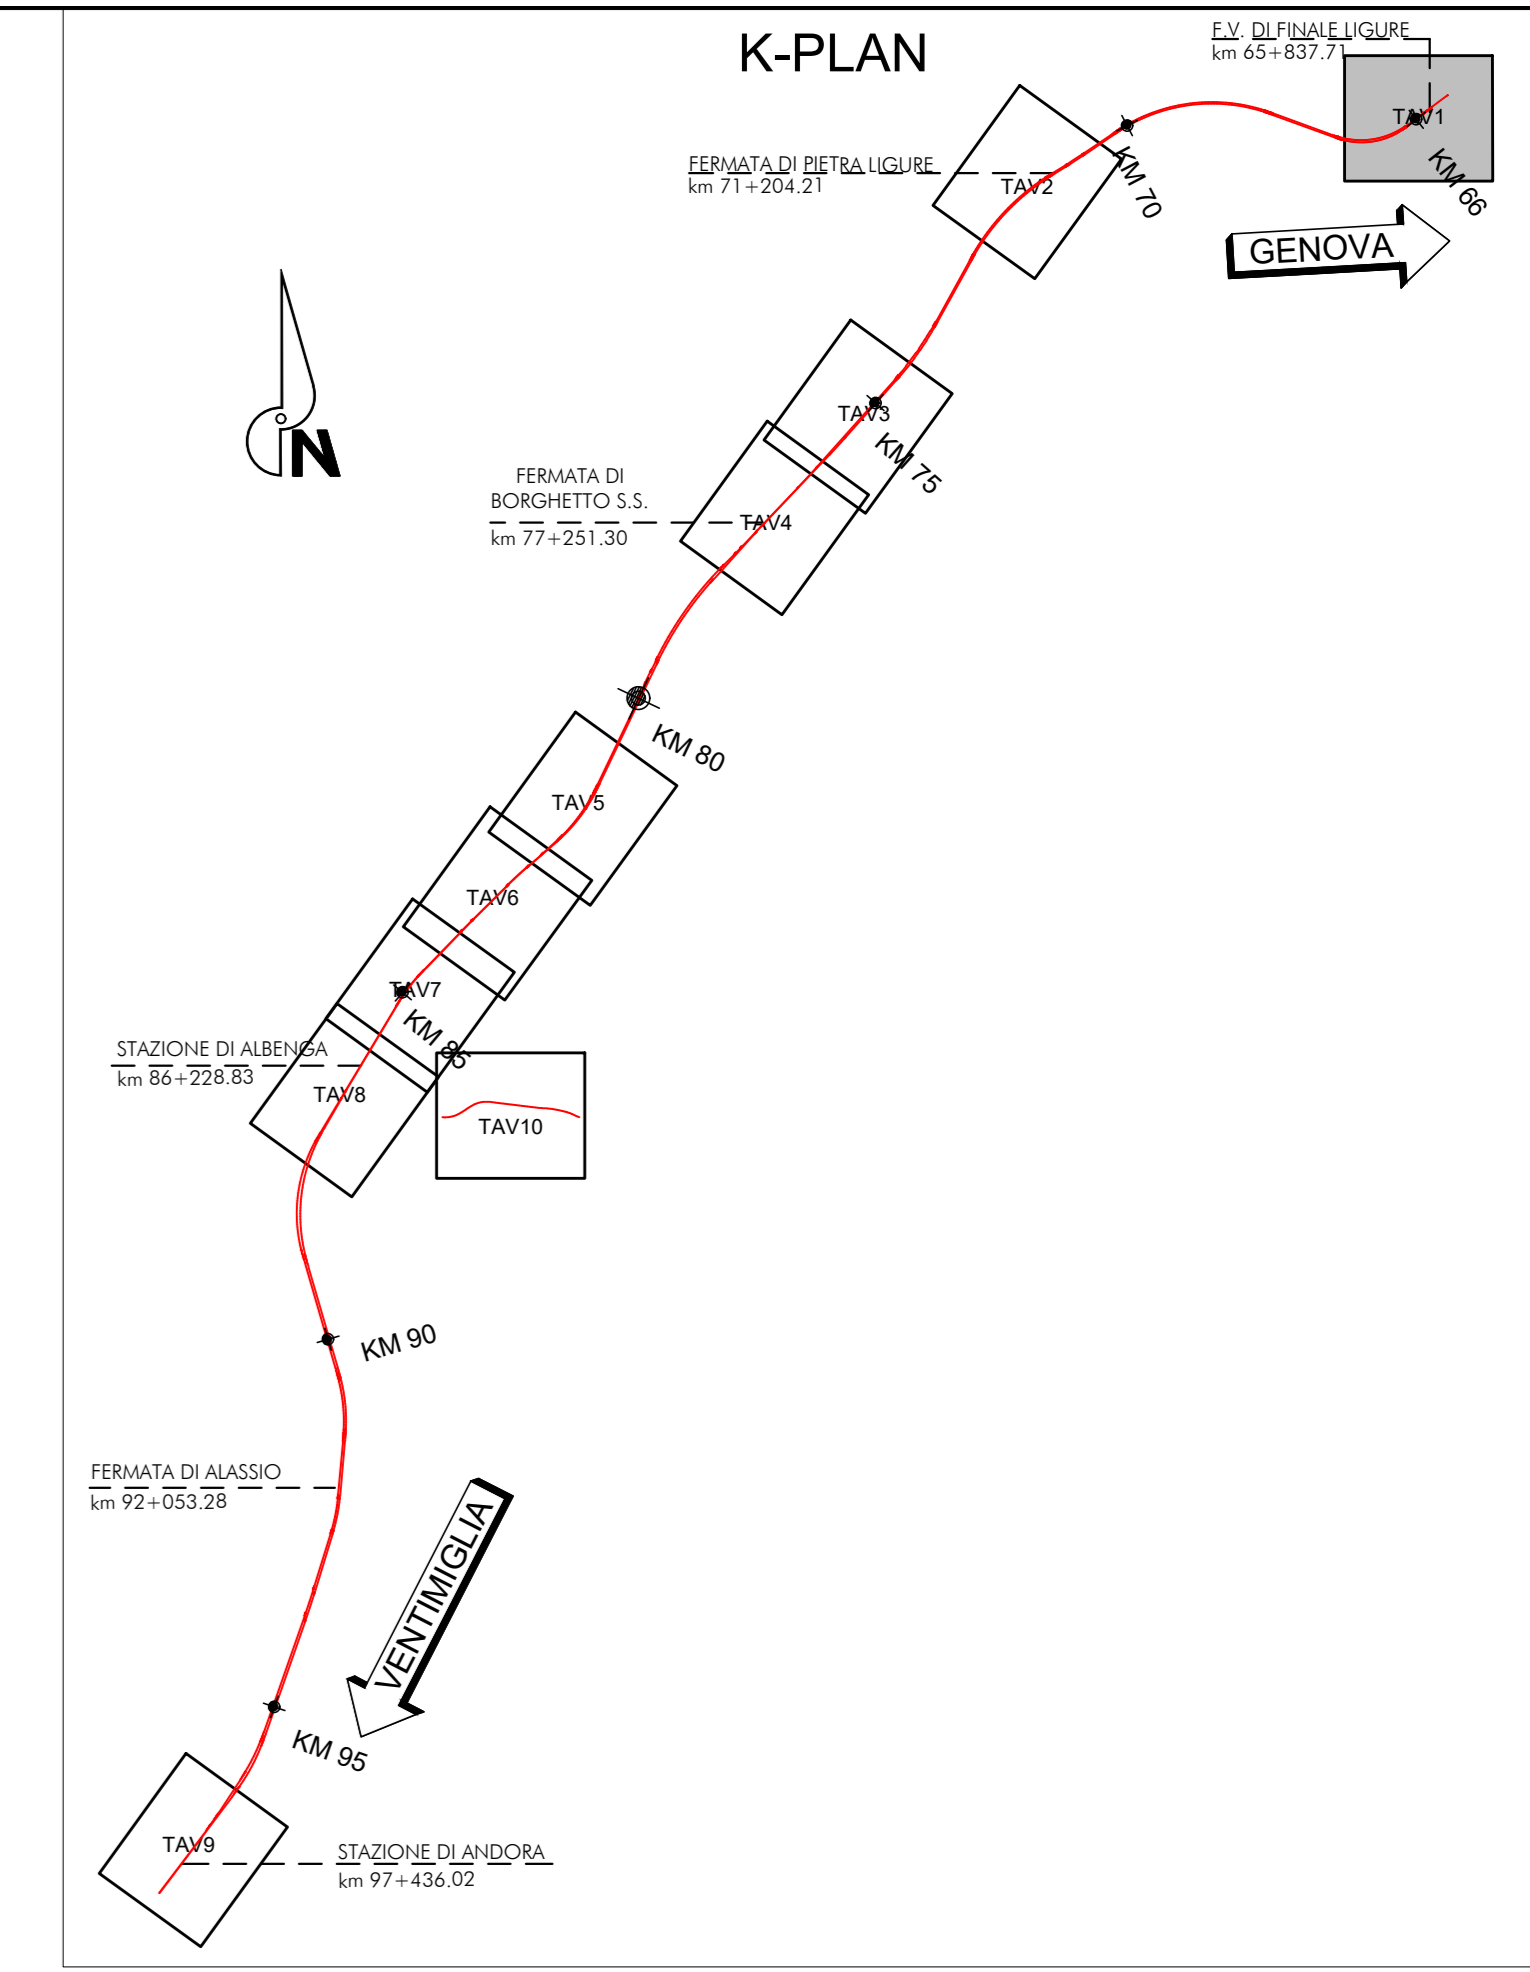

COMMITTENTE:
RFI
RETE FERROVIARIA ITALIANA
GRUPPO FERROVIE DELLO STATO ITALIANE

PROGETTAZIONE:
ITALFERR
CORPORATE RAILROAD ENGINEERING

**U.O. ARCHITETTURA, AMBIENTE E TERRITORIO CANTIERIZZAZIONE E
INTERFERENZE SOTTOSERVIZI**
PROGETTO DEFINITIVO
RADDOPPIO DELLA LINEA GENOVA - VENTIMIGLIA
TRATTA FINALE LIGURE - ANDORA
CENSIMENTO INTERFERENZE SOTTOSERVIZI
Planimetria di censimento dei sottoservizi Tav. 1 di 10

SCALA:
1:2000

COMMESSA	LOTTO	FASE	ENTE	TIPO DOC.	OPERA/DISCIPLINA	PROGR.	REV.
I V 0 1	0 0	D	S 3	P 6	S 1 0 0 0 0	0 0 1	B

Rev.	Descrizione	Redatto	Data	Verificato	Data	Approvato	Data	Autorizzato Data
A	Emissione esecutiva	F. Enesi	06/2021	F. Enesi	06/2021	F. Enesi	06/2021	06/2021

File: IV0100D3P6S000001B.DWG