Planimetria di censimento dei sottoservizi
1:2000

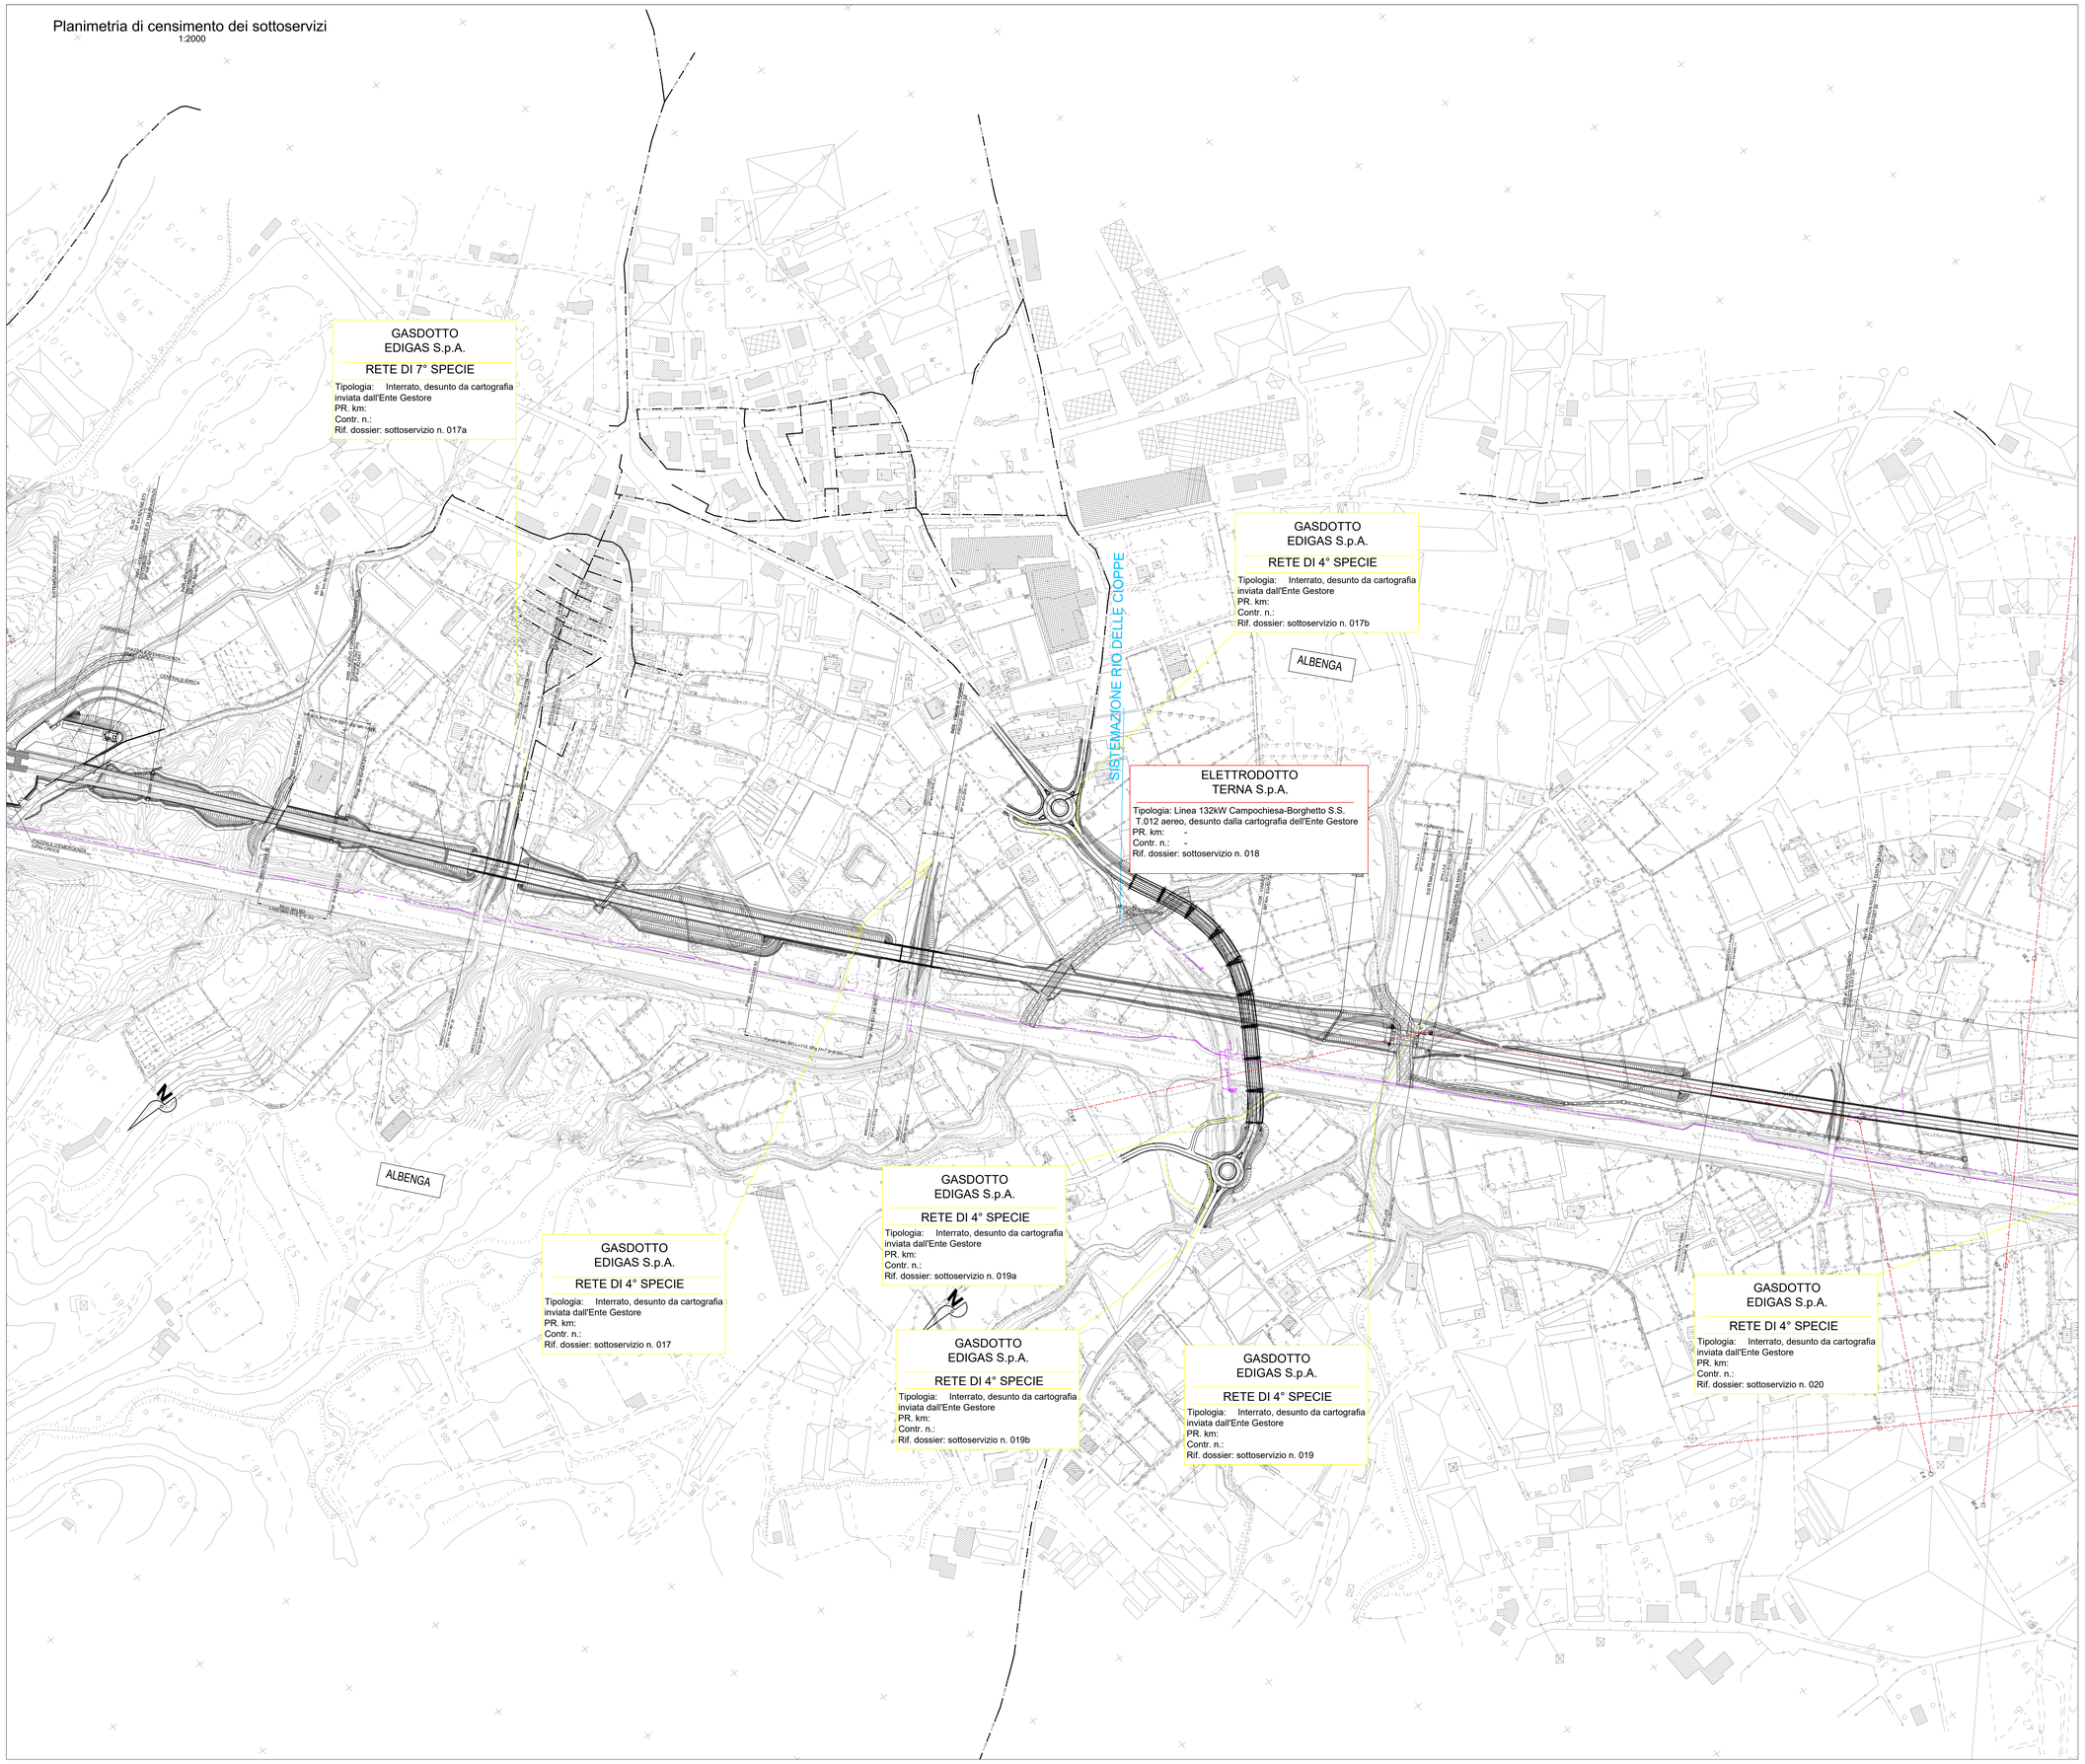

K-PLAN

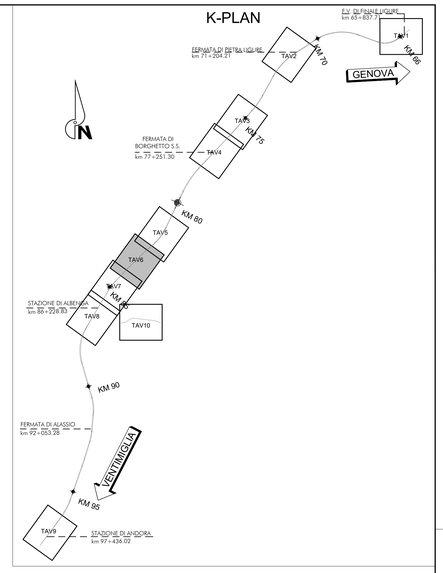

COMMITTENTE:

RFI RETE FERROVIARIA ITALIANA
GRUPPO FERROVIE DELLO STATO ITALIANE

PROGETTAZIONE:

ITALFERR
GRUPPO FERROVIE DELLO STATO ITALIANE

U.O. ARCHITETTURA, AMBIENTE E TERRITORIO CANTIERIZZAZIONE E INTERFERENZE SOTTOSERVIZI

PROGETTO DEFINITIVO

RADDOPPIO DELLA LINEA GENOVA - VENTIMIGLIA

TRATTA FINALE LIGURE - ANDORA

CENSIMENTO INTERFERENZE SOTTOSERVIZI

Planimetria di censimento dei sottoservizi Tav. 6 di 10

SCALA: 1:2000

COMMESSA	LOTTO	FASE	ENTE	TIPO DOC.	OPERA/DISCIPLINA	PROGR.	REV.
IV0I	00	D	53	P6	SI0000	006	C

Rev.	Descrizione	Redatto	Data	Verificato	Data	Approvato	Data	Autorizzato Data
A	Emissione esecutiva	F. Eusepi	Dic. 2021	D. D'Angelo	Dic. 2021	G. Fadda	Dic. 2021	S. Bonfiglio Feb. 2022
B	Emissione esecutiva	F. Eusepi	Gen. 2022	D. D'Angelo	Gen. 2022	G. Fadda	Gen. 2022	
C	Emissione esecutiva	F. Eusepi	Feb. 2022	D. D'Angelo	Feb. 2022	G. Fadda	Feb. 2022	

ITALFERR S.p.A.
U.O. Architettura, Ambiente e Territorio Cantierizzazione e Interferenze Sottoservizi
Dott. Ing. Silvestro Mascolo
Ordine degli Ingegneri della Provincia di Roma n. A19935

File: IV0I00D53P6SI0000006C.DWG

n. Elab.: