



PLANIMETRIA DI PROGETTO
SCALA 1:10.000

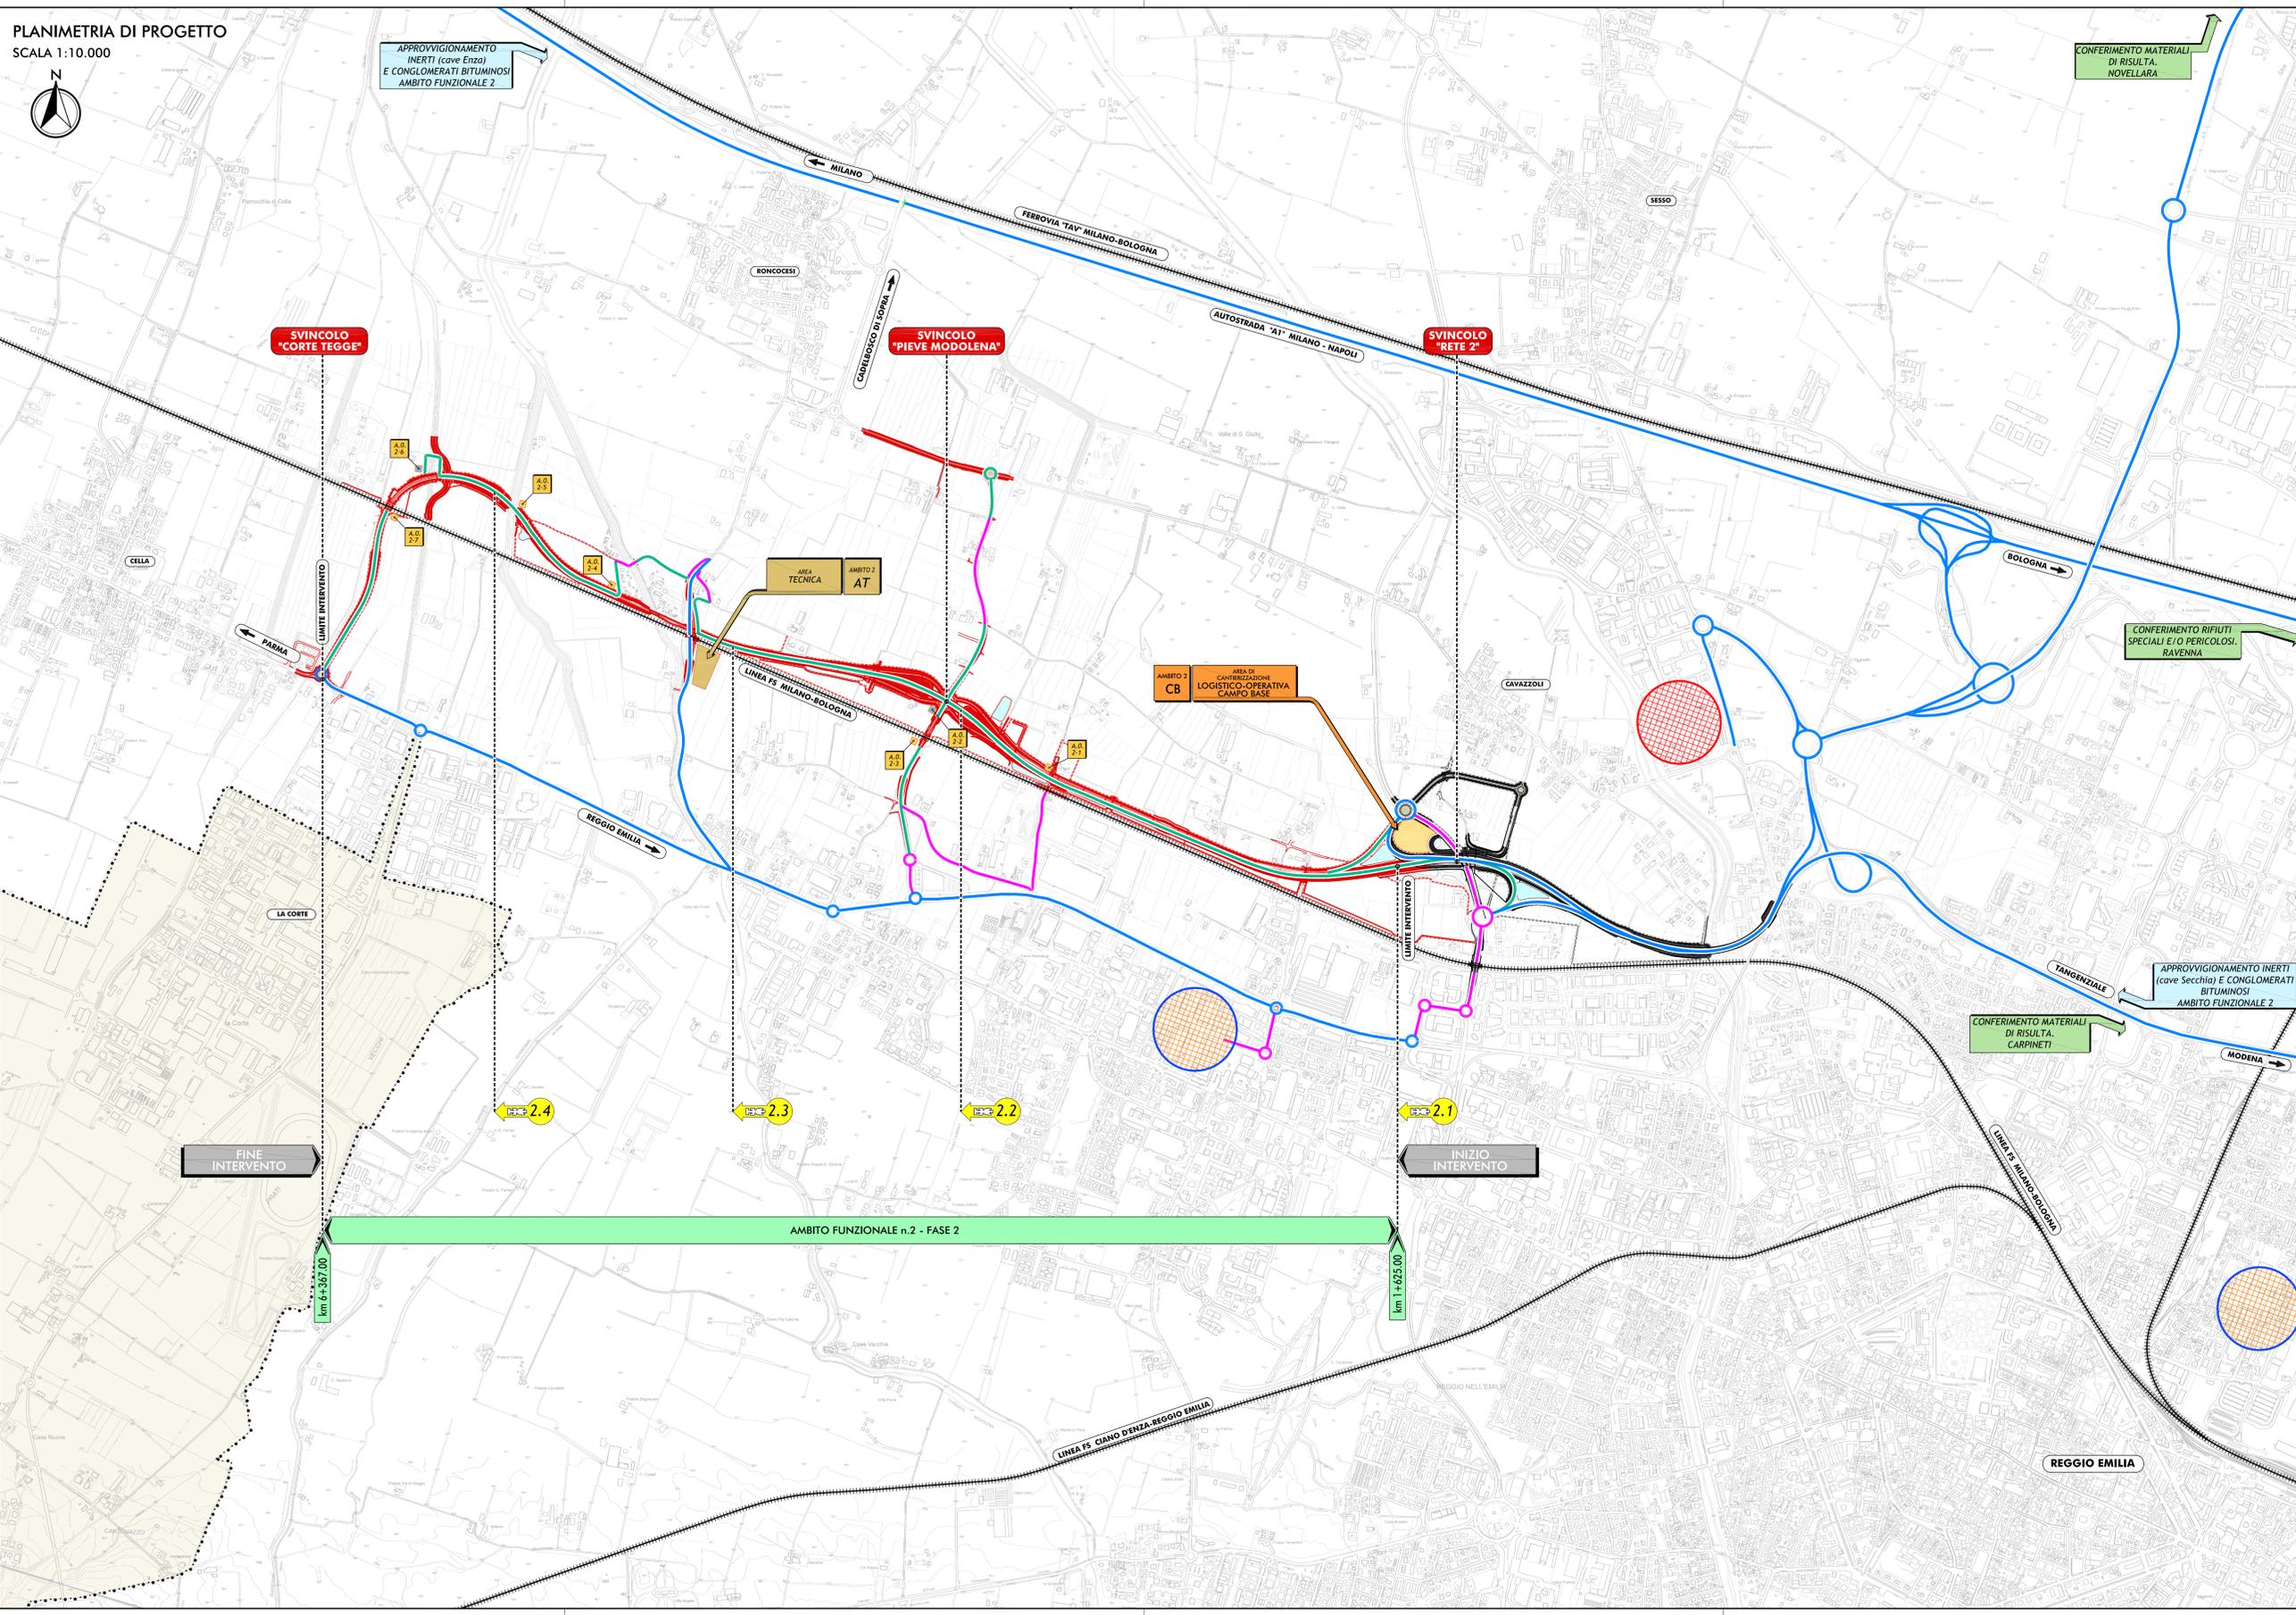

PLANIMETRIA DI RIFERIMENTO

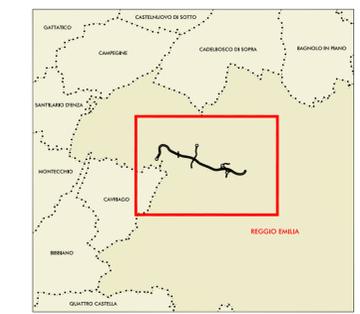

LEGENDA:

- CONFINE COMUNALE
- INFRASTRUTTURE ESISTENTI**
 - AUTOSTRADE
 - FERROVIE
- INFRASTRUTTURE DI PROGETTO**
 - AMBITO IN FASE DI REALIZZAZIONE
 - AMBITO COMPLETATO
- VIABILITA' IN FASE DI CANTIERE**
 - VIABILITA' STATALE O PROVINCIALE INTERESSATA DALLA MOVIMENTAZIONE DEI MEZZI OPERATIVI
 - VIABILITA' COMUNALE INTERESSATA DALLA MOVIMENTAZIONE DEI MEZZI OPERATIVI
 - PISTA DI CANTIERE INTERESSATA DALLA MOVIMENTAZIONE DEI MEZZI OPERATIVI
- POLI D'APPROVVIGIONAMENTO**
 - IPOTESI DI LOCALIZZAZIONE DEI POLI PER FORNITURA DI CONGLOMERATI BITUMINOSI
 - IPOTESI DI LOCALIZZAZIONE DEI POLI PER CONFERIMENTO DEI MATERIALI DI RISULTA
- AREE OPERATIVE**
 - AREA DI CANTIERIZZAZIONE CON FUNZIONE LOGISTICO-OPERATIVA-CAMPO BASE
 - AREA TECNICA
 - AREA OPERATIVA
 - AREA OPERATIVA DOTATA DI IMPIANTO PER DIAFRAMMI
- OPERE D'ARTE DA REALIZZARSI IN 1° FASE
- 2.1 FRONTE DI AVANZAMENTO LAVORI



Anas SpA

Direzione Centrale Progettazione

PROLUNGAMENTO DELLA S.S. n° 9 "TANGENZIALE NORD di REGGIO EMILIA" NEL TRATTO DA S. PROSPERO STRINATI A CORTE TEGGE

PROGETTO DEFINITIVO

COORDINAMENTO GRUPPO DI PROGETTAZIONE: COMUNE DI REGGIO EMILIA Ing. David Zilici - Dir. U.S.P. Area Nord		GRUPPO DI PROGETTAZIONE: SITECO Ing. Andrea Burchi	
IL PROGETTISTA: dott. Ing. Andrea Burchi Ordine Ingegneri di Bologna n° 7927A		POLICREO SOCIETA' DI PROGETTAZIONE DI ARCHITETTURA arch. Sergio Beccarelli	
IL RESPONSABILE DEL S.I.A.: dott. arch. Sergio Beccarelli Ordine Architetti di Parma n° 377		PROGETTISTA AMBIENTALE dott. arch. Sergio Beccarelli Ordine Architetti di Parma n° 377	
IL COORDINATORE PER LA SICUREZZA IN FASE DI PROGETTAZIONE: dott. Ing. Rodolfo Biondi Ordine Ingegneri di Modena n° 1256		IL GEOLOGO: dott. geol. Pier Luigi Cocchi Ordine Geologi della Regione Emilia Romagna n° 455	
VISTO: IL RESPONSABILE DEL PROCEDIMENTO Ing. Angela Maria Carbone	VISTO: IL RESPONSABILE UNITA' DEL COORDINAMENTO Ing. Nicola Dinnella	PROTOCOLLO	DATA

STUDIO DI IMPATTO AMBIENTALE
QUADRO DI RIFERIMENTO PROGETTUALE

PLANIMETRIA CON INDICAZIONE DELLE AREE DI CANTIERE, DEI PERCORSI DEI MEZZI OPERATIVI COINCIDENTI CON LE VIABILITA' MAGGIORI E MINORI ESISTENTI - AMBITO 2 - FASE 2

CODICE PROGETTO	NOME FILE	REVISIONE	SCALA
PROGETTO LIV. PROJ. N. PROJ. COBO27 D 1101	03_4_7 T00IA21CANPE01_4A.DWG		
CODICE ELAB.			
T00IA21CANPE04		A	1:10.000
C			
B			
A	EMISSIONE	settembre 2015	MANTOVANI CATTANI BECCARELLI
REV.	DESCRIZIONE	DATA	REDATTO VERIFICATO APPROVATO