


|  |                                      |  |                              |
|--|--------------------------------------|--|------------------------------|
|  | CO - CANTIERE OPERATIVO              |  | VIABILITA' PRIMARIA          |
|  | CA - CANTIERE ARMAMENTO              |  | VIABILITA' PRINCIPALE        |
|  | AT - AREA TECNICA                    |  | VIABILITA' SECONDARIA        |
|  | AS - AREA DI STOCCAGGIO              |  | PISTA DI CANTIERE            |
|  | CB - AREA CAMPO BASE                 |  | VIABILITA' PROG. ADEGUAMENTO |
|  | IP - IMPIANTO PREFABBRICAZIONE CONCI |  | CORSI D'ACQUA                |
|  | DT - DEPOSITO TEMPORANEO             |  | LINEA FERROVIARIA ESISTENTE  |

- INTERVENTI DI MITIGAZIONE**
- BAGNATURA E SPAZZOLATURA**
- Spazzolatura della viabilità principale e secondaria asfaltata
  - Bagnatura delle piste di cantiere, delle strade interpoderali e della viabilità secondaria non asfaltata
  - Bagnatura dei piazzali e delle aree di cantiere
- BARRIERE ANTIRUMORE DI CANTIERE**
- Barriere antirumore di cantiere H 3,00 m
  - Barriere antirumore di cantiere H 5,00 m

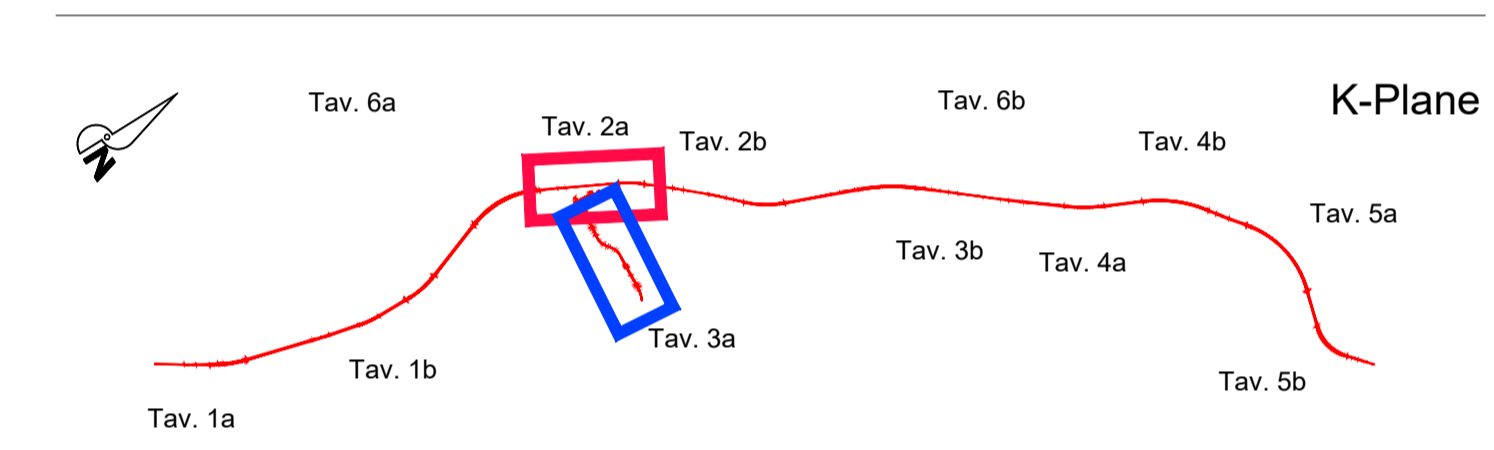

COMMITTENTE:

PROGETTAZIONE:

**S.O. INGEGNERIA AMBIENTALE E DEL TERRITORIO**

**PROGETTO DEFINITIVO**

**RADDOPPIO DELLA LINEA GENOVA - VENTIMIGLIA**

**TRATTA FINALE LIGURE - ANDORA**

PROGETTO AMBIENTALE DELLA CANTIERIZZAZIONE

Planimetria di localizzazione degli interventi di mitigazione  
Tav. 2 di 6

SCALA: 1:5000

| COMMESSA | LOTTO | FASE | ENTE | TIPO DOC. | OPERA/DISCIPLINA | PROGR. | REV. |
|----------|-------|------|------|-----------|------------------|--------|------|
| IV01     | 00    | D    | 69   | P5        | CA0000           | 002    | B    |

| Rev. | Descrizione         | Redatto    | Data     | Verificato  | Data     | Approvato | Data     | Autorizzato Data          |
|------|---------------------|------------|----------|-------------|----------|-----------|----------|---------------------------|
| A    | Emissione esecutiva | A. Colonna | Feb 2022 | I. Perrini  | Feb 2022 | G. Fadda  | Feb 2022 | S. Paduani<br>Maggio 2022 |
| B    | Emissione esecutiva | A. Colonna | Mag 2023 | D. Bertoldi | Mag 2023 | G. Fadda  | Mag 2023 | S. Paduani<br>Maggio 2023 |

File: IV0100D69P5CA000001B.DWG

n. Elab.: