


PLANIMETRIA DI PROGETTO  
SCALA 1:5.000

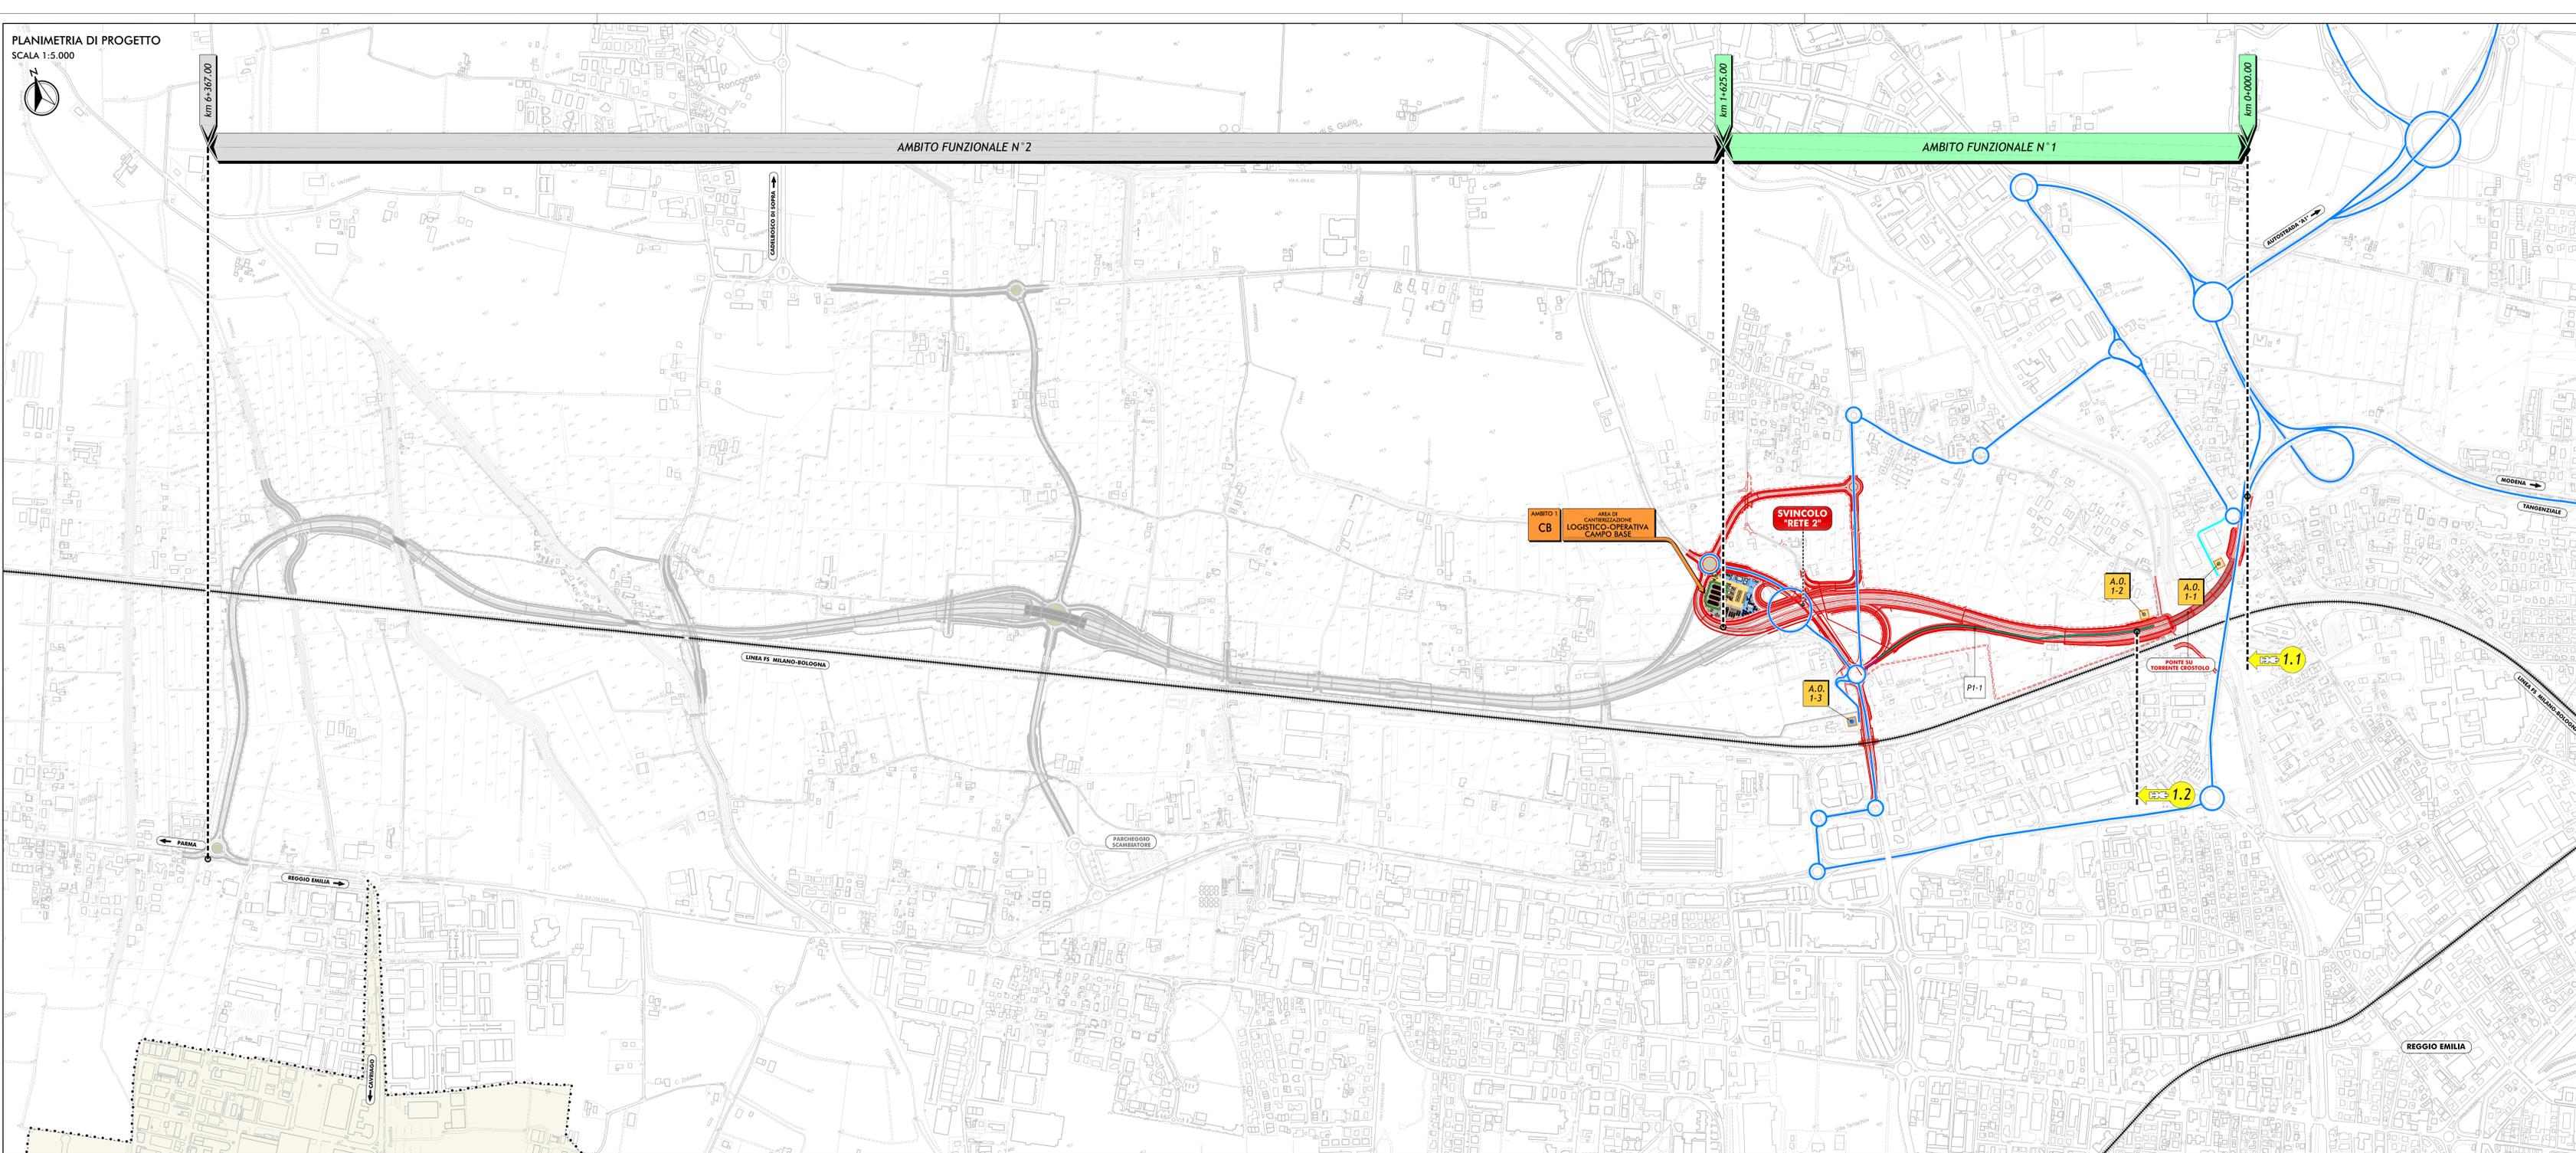

PLANIMETRIA DI RIFERIMENTO



LEGGENDA:

- TERRITORIO**
- ..... CONFINI COMUNALE
- INFRASTRUTTURE ESISTENTI**
- ===== FERROVIE
- VIABILITA' IN FASE DI CANTIERE**
- VIABILITA' INTERESSATA DALLA MOVIMENTAZIONE DEI MEZZI OPERATIVI
- PISTA DI CANTIERE IN MISTO GRANULARE COSTIPATO
- PISTA DI CANTIERE CON PAVIMENTAZIONE BITUMATA
- PIAZZOLA DI INCROCIO
- INFRASTRUTTURE DI PROGETTO**
- AMBITO IN FASE DI REALIZZAZIONE
- AMBITO DI FUTURA REALIZZAZIONE
- AREE OPERATIVE**
- AREA OPERATIVA
- AREA OPERATIVA DOTATA DI IMPIANTO PER DIAPRAMMI

N° PISTA	SVILUPPO (m)	TRATTO PAVIMENTATO (m)
P1-1	794,70	50,00

**Anas SpA**  
Direzione Centrale Progettazione

PROLUNGAMENTO DELLA S.S. n° 9 "TANGENZIALE NORD di REGGIO EMILIA" NEL TRATTO DA S. PROSPERO STRINATI A CORTE TEGGE

COORDINAMENTO GRUPPO DI PROGETTAZIONE:		GRUPPO DI PROGETTAZIONE:	
COMUNE DI REGGIO EMILIA	Ing. David Zilch - Dirig. ULSP, Area Nord	<b>SITECO</b>	<b>POLICREO</b>
IL PROGETTISTA:	dot. Ing. Andrea Burchi Ordine Ingegneri di Bologna n° 79274	Ing. Andrea Burchi	arch. Sergio Beccarelli
IL RESPONSABILE DEL S.I.A.:	dot. arch. Sergio Beccarelli Ordine Architetti di Parma n° 377	PROGETTISTA AMBIENTALE	dot. arch. Sergio Beccarelli Ordine Architetti di Parma n° 377
IL COORDINATORE PER LA SICUREZZA IN FASE DI PROGETTAZIONE:	dot. Ing. Rodolfo Bonoli Ordine Ingegneri di Modena n° 1256		
IL GEOLOGO:	ing. geol. Pier Luigi Cocchi Ordine Geologi della Regione Emilia Romagna n° 455		
VISTO IL RESPONSABILE DEL PROCEDIMENTO:	Ing. Angela Maria Carbone	VISTO IL RESPONSABILE UNITA' DEL COORDINAMENTO:	Ing. Nicola D'Avella
		PROTOCOLLO	DATA

STUDIO DI IMPATTO AMBIENTALE  
QUADRO DI RIFERIMENTO PROGETTUALE

PLANIMETRIA DI DETTAGLIO DELLE PISTE DI CANTIERE E DEI PERCORSI DEI MEZZI OPERATIVI, CON INDICAZIONE DELLE OPERE PROPREDUTICHE ALLA REALIZZAZIONE - AMBITO 1

CODICE PROGETTO	NUM. FILE	REVISIONE	SCALA
COBO27	03_8_9_T00A21CANPE05_6A.DWG	A	1:5.000
PROGETTO	LM PROJ. N. PROJ.		
03_8_9_T00A21CANPE05	CODICE CLASSE		
T0101A21CANPE05			
C			
B			
A	EMISSIONE	14/05/2012	UNITA' DATA RECAPITI
REV	DESCRIZIONE	DATA	REDAITTO VERIFICATO APPROVATO