

	CO - CANTIERE OPERATIVO		VIABILITA' PRIMARIA
	CA - CANTIERE ARMAMENTO		VIABILITA' PRINCIPALE
	AT - AREA TECNICA		VIABILITA' SECONDARIA
	AS - AREA DI STOCCAGGIO		PISTA DI CANTIERE
	CB - AREA CAMPO BASE		VIABILITA' PROG. ADEGUAMENTO
	IP - IMPIANTO PREFABBRICAZIONE CONCI		CORSI D'ACQUA
	DT - DEPOSITO TEMPORANEO		LINEA FERROVIARIA ESISTENTE




**INTERVENTI DI MITIGAZIONE**

**BAGNATURA E SPAZZOLATURA**

- Spazzolatura della viabilità principale e secondaria asfaltata
- Bagnatura delle piste di cantiere, delle strade interpoderali e della viabilità secondaria non asfaltata
- Bagnatura dei piazzali e delle aree di cantiere

**BARRIERE ANTIRUMORE DI CANTIERE**

- Barriere antirumore di cantiere H 3,00 m
- Barriere antirumore di cantiere H 5,00 m

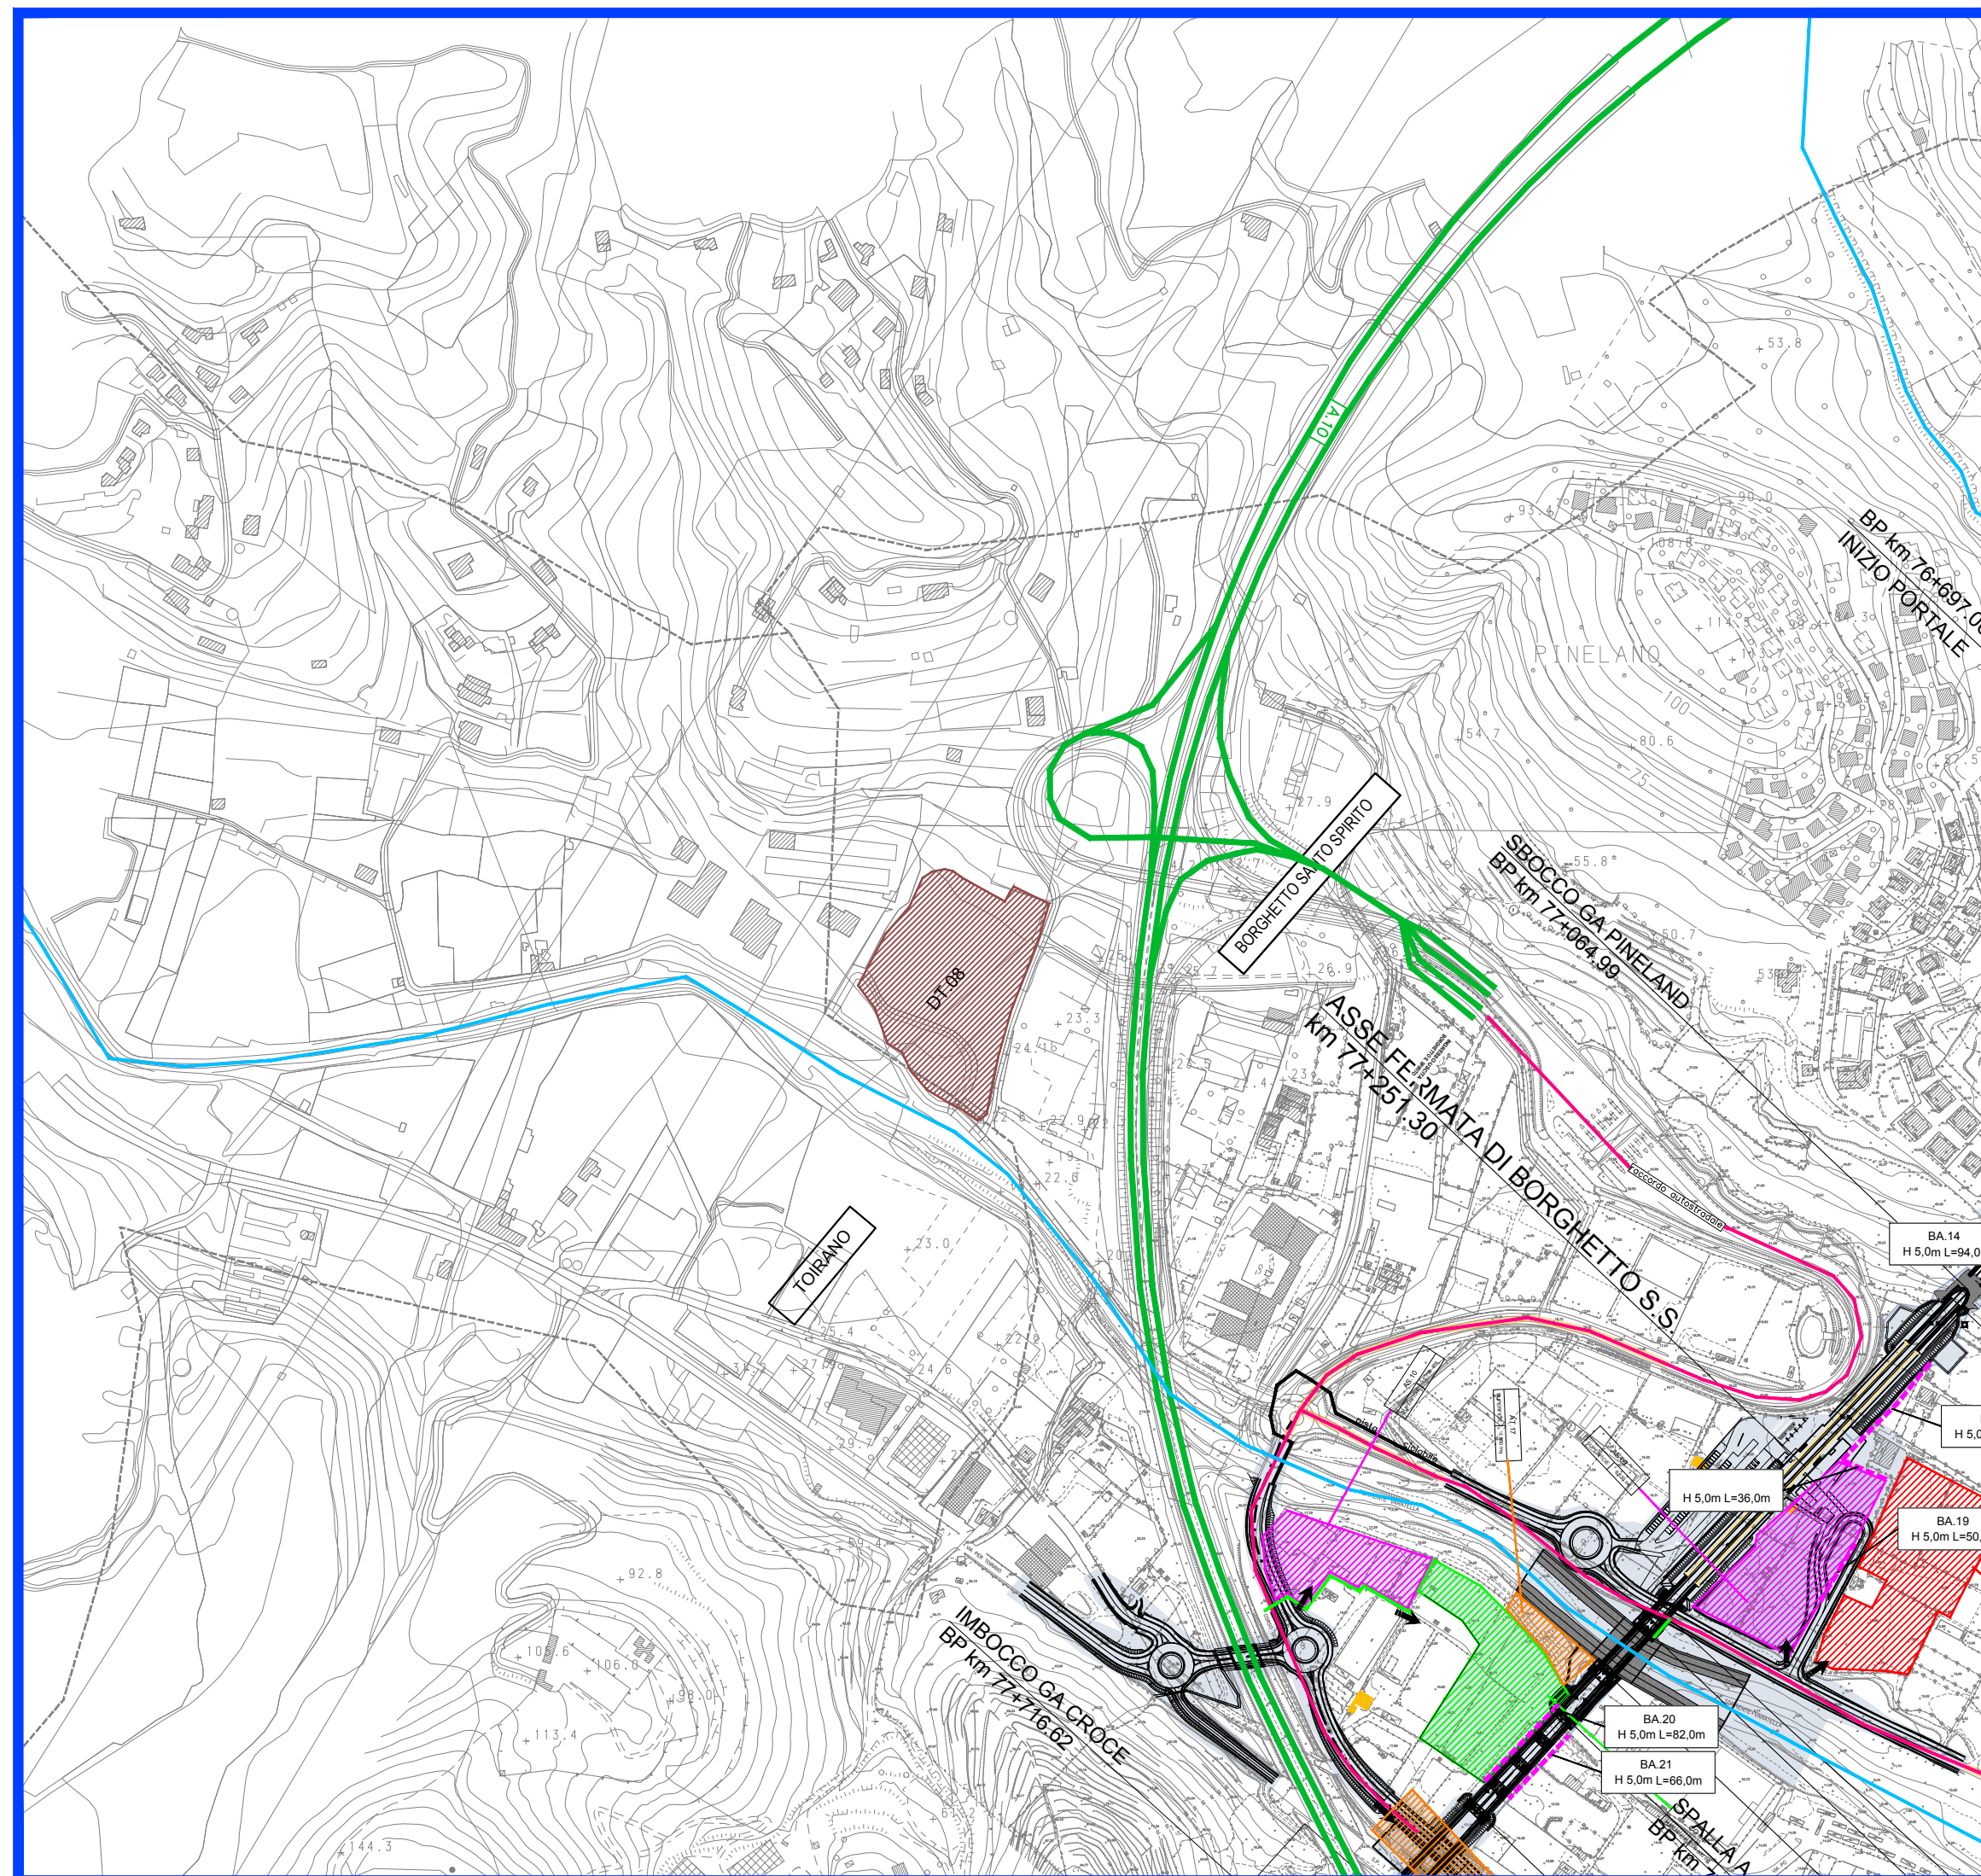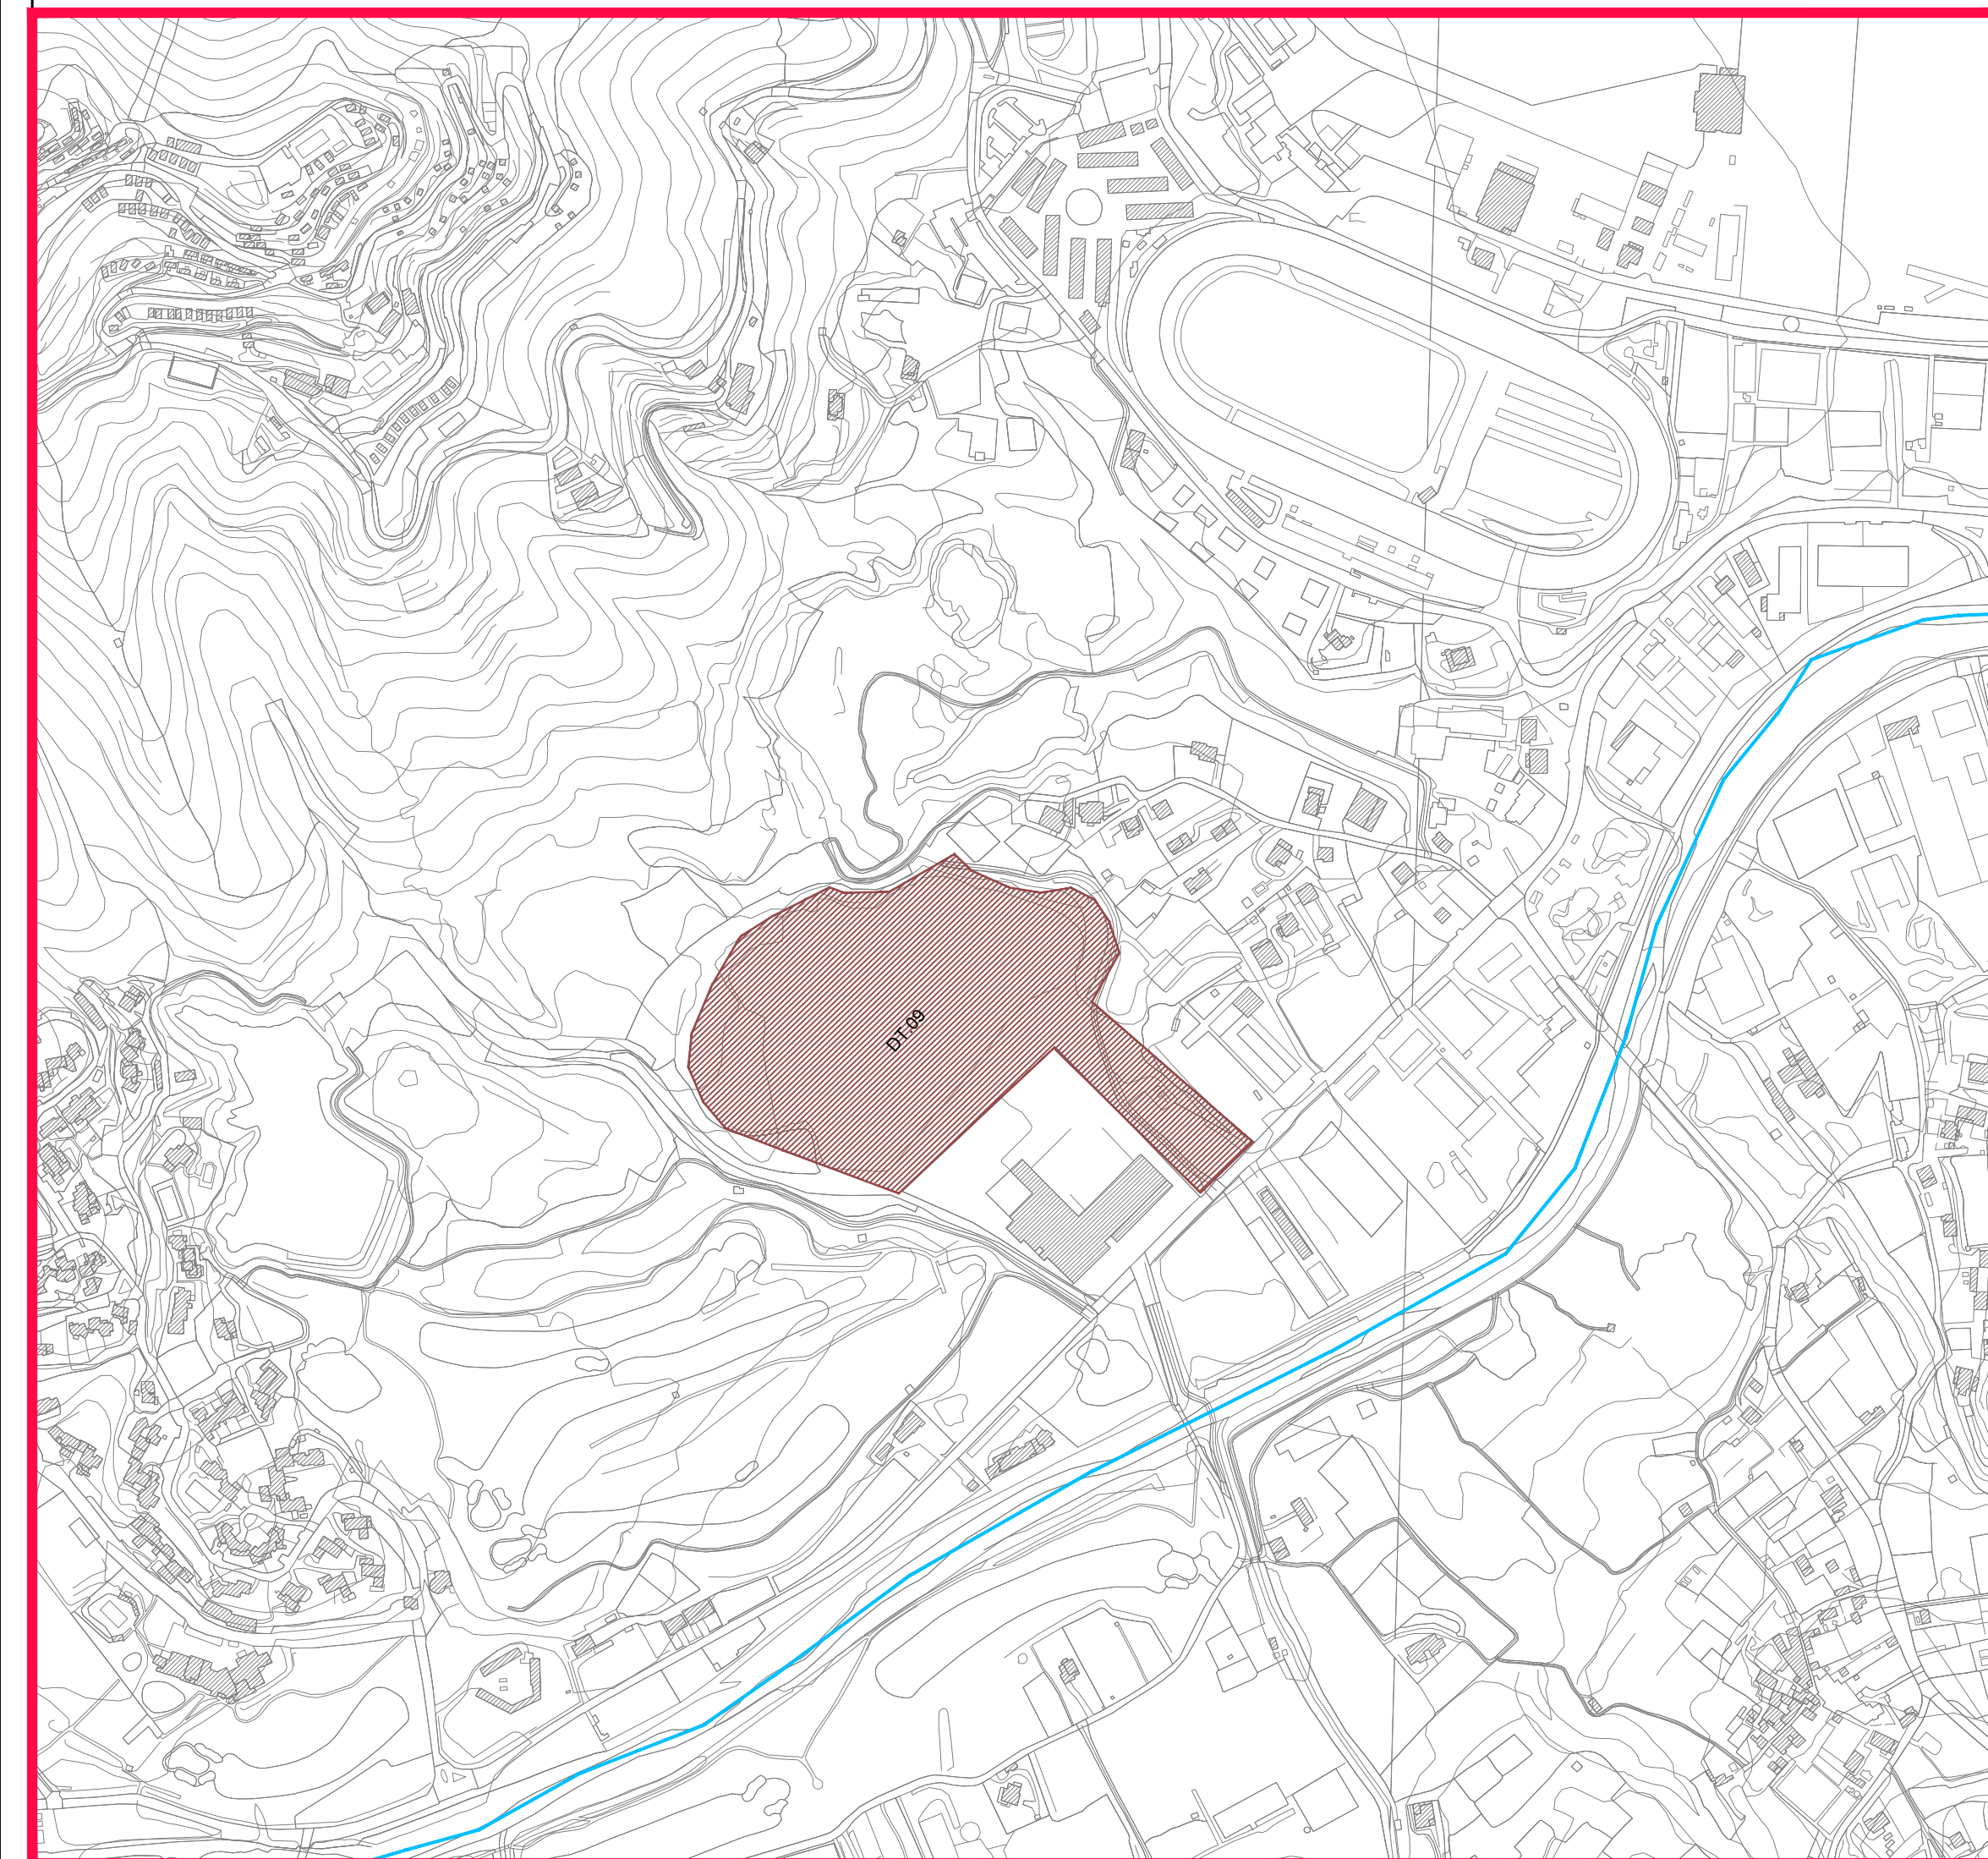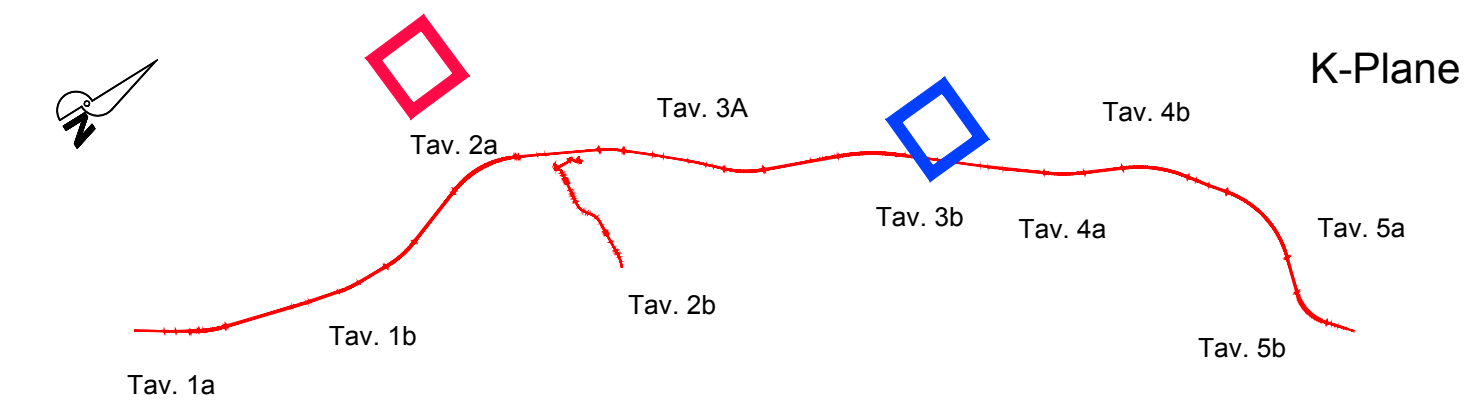

COMMITTENTE:

PROGETTAZIONE:

**S.O.INGEGNERIA AMBIENTALE E DEL TERRITORIO**

**PROGETTO DEFINITIVO**

**RADDOPPIO DELLA LINEA GENOVA - VENTIMIGLIA**

**TRATTA FINALE LIGURE - ANDORA**

PROGETTO AMBIENTALE DELLA CANTIERIZZAZIONE  
Planimetria di localizzazione degli interventi di mitigazione  
Tav. 6 di 6

SCALA: 1:5000

COMMESSA	LOTTO	FASE	ENTE	TIPO DOC.	OPERA/DISCIPLINA	PROGR.	REV.
IV01	00	D	69	P5	CA00000	006	A

Rev.	Descrizione	Redatto	Data	Verificato	Data	Approvato	Data	Autorizzato Data
A	Emissione esecutiva	A. Colonna	Mag 2023	D. Berardi	Mag 2023	G. Edda	Mag 2023	S. Padulosi Maggio 2023

ITALFERR S.p.A.  
Dipartimento Studi e Progetti  
Dipartimento Ingegneria di Roma  
n. 23827 sez. A

File: IV0100D69P5CA000006A.DWG n. Elab.: