


- Interventi in progetto**
- Binari di progetto
  - Tracciato in galleria
- Sistema della cantierizzazione - Aree di cantiere**
- CB - CANTIERE BASE
  - CO - CANTIERE OPERATIVO
  - AT - AREA TECNICA
  - AS - AREA DI STOCCAGGIO
  - DT - DEPOSITO TEMPORANEO
  - AR - CANTIERE DI ARMAMENTO
  - AREA DI LAVORO
  - IP - IMPIANTO PREFABBRICAZIONE
  - AREE DI LAVORO OPERE IN SOTTERRANEO
- Siti inquinanti**
- AREALE DEL SITO

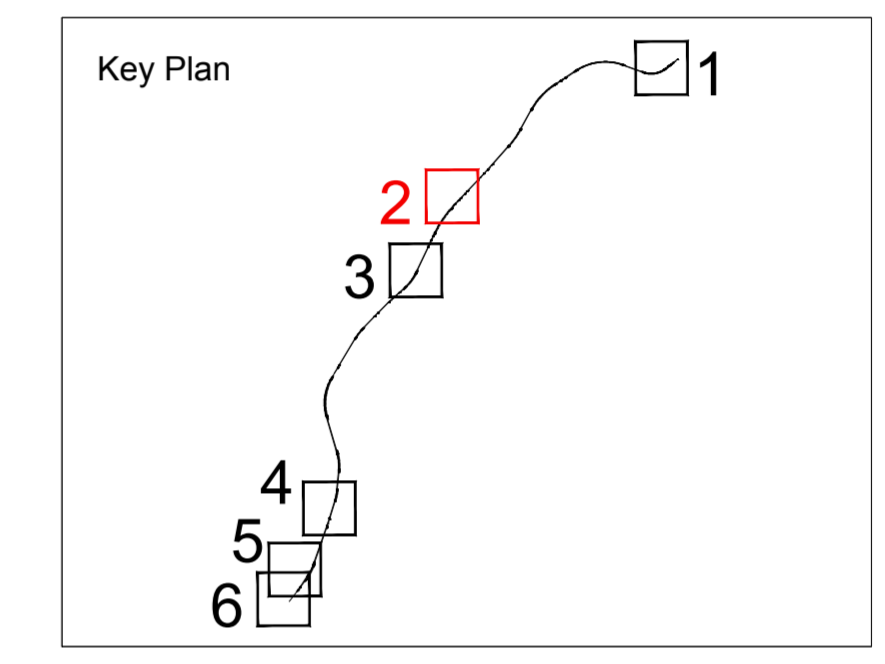

COMMITTENTE:

PROGETTAZIONE:

**DIREZIONE TECNICA**  
**S.O. INGEGNERIA AMBIENTALE E DEL TERRITORIO**  
**PROGETTO DEFINITIVO**

**RADDOPPIO DELLA LINEA GENOVA - VENTIMIGLIA**  
**TRATTA FINALE LIGURE - ANDORA**

**SITI CONTAMINATI**  
 Planimetria perimetri Siti contaminati - Tav. 2 di 6 - Siti SV025 e SV060

SCALA:  
**1:2000**

COMMESSA	LOTTO	FASE	ENTE	TIPO DOC.	OPERA/DISCIPLINA	PROGR.	REV.
IV01	00	D	69	P6	SB00000	002	A

Rev.	Descrizione	Redatto	Data	Verificato	Data	Approvato	Data	Autorizzato Data
A	Emissione esecutiva	A. Colonna	Maggio 2023	L. Antonucci	Maggio 2023	G. Fadda	Maggio 2023	S. Pasolunghi Maggio 2023