

ALBENGA

CERIANA


- Interventi in progetto**
- Binari di progetto
 - Tracciato in galleria

Sistema della cantierizzazione - Aree di cantiere

- CB - CANTIERE BASE
- CO - CANTIERE OPERATIVO
- AT - AREA TECNICA
- AS - AREA DI STOCCAGGIO
- DT - DEPOSITO TEMPORANEO
- AR - CANTIERE DI ARMAMENTO
- AREA DI LAVORO
- IP - IMPIANTO PREFABBRICAZIONE
- AREE DI LAVORO OPERE IN SOTTERRANEO

Siti inquinanti

- AREALE DEL SITO

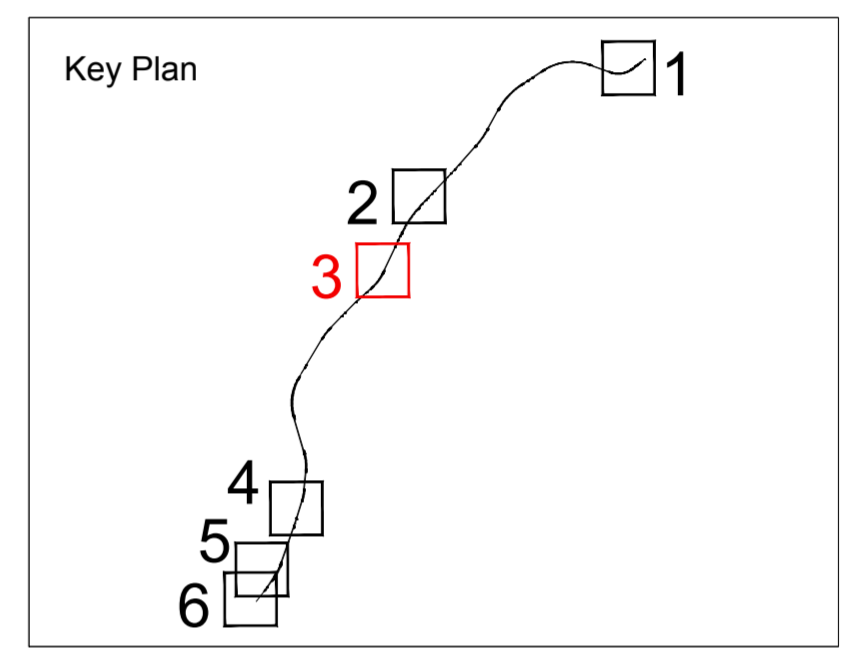

COMMITTENTE:

RETE FERROVIARIA ITALIANA
 GRUPPO FERROVIE DELLO STATO ITALIANE

PROGETTAZIONE:

ITALFERR
 GRUPPO FERROVIE DELLO STATO ITALIANE

DIREZIONE TECNICA
S.O. INGEGNERIA AMBIENTALE E DEL TERRITORIO
PROGETTO DEFINITIVO

RADDOPPIO DELLA LINEA GENOVA - VENTIMIGLIA
TRATTA FINALE LIGURE - ANDORA

SITI CONTAMINATI
 Planimetria perimetri Siti contaminati - Tav. 3 di 6 - Sito SV026

SCALA:
1:2000

COMMESSA	LOTTO	FASE	ENTE	TIPO DOC.	OPERA/DISCIPLINA	PROGR.	REV.
I V 0 1	0 0	D	6 9	P 6	S B 0 0 0 0	0 0 3	A

Rev.	Descrizione	Redatto	Data	Verificato	Data	Approvato	Data	Autorizzato Data
A	Emissione esecutiva	A. Colonna	Maggio 2023	L. Antonacci	Maggio 2023	G. Fadda	Maggio 2023	S. Padoletti Maggio 2023

