




Anas SpA

Direzione Centrale Progettazione

PROLUNGAMENTO DELLA S.S. n° 9 "TANGENZIALE NORD di REGGIO EMILIA" NEL TRATTO DA S. PROSPERO STRINATI A CORTE TEGGE

PROGETTO DEFINITIVO

COORDINAMENTO GRUPPO DI PROGETTAZIONE:

 **COMUNE DI REGGIO EMILIA**
ing. David Zilioli - Dirig. U.diP. Area Nord

IL PROGETTISTA:

dott. ing. Andrea Burchi
Ordine Ingegneri di Bologna n° 7927A

IL RESPONSABILE DEL S.I.A.:

dott. arch. Sergio Beccarelli
Ordine Architetti di Parma n° 377

IL COORDINATORE PER LA SICUREZZA IN FASE DI PROGETTAZIONE:

dott. ing. Rodolfo Biondi
Ordine Ingegneri di Modena n° 1256

IL GEOLOGO:

dott. geol. Pier Luigi Cocetti
Ordine Geologi della Regione Emilia Romagna n° 455

**VISTO: IL RESPONSABILE
DEL PROCEDIMENTO**

ing. Angela Maria Carbone

**VISTO: IL RESPONSABILE
UNITA' DEL COORDINAMENTO**

ing. Nicola Dinnella

GRUPPO DI PROGETTAZIONE:



ing. Andrea Burchi



arch. Sergio Beccarelli

PROGETTISTA AMBIENTALE

dott. arch. Sergio Beccarelli
Ordine Architetti di Parma n° 377

**VISTO: IL RESPONSABILE
DEL PROCEDIMENTO**

ing. Angela Maria Carbone

**VISTO: IL RESPONSABILE
UNITA' DEL COORDINAMENTO**

ing. Nicola Dinnella

PROTOCOLLO

DATA


STUDIO DI IMPATTO AMBIENTALE QUADRO DI RIFERIMENTO PROGETTUALE

ABACO DELLE PRINCIPALI TIPOLOGIE DEI FABBRICATI PROVVISORI DI CANTIERE

CODICE PROGETTO			NOME FILE		REVISIONE	SCALA:
PROGETTO	LIV. PROG.	N. PROG.	03.12 T00IA21CANSC02A.DWG			
COBO27	D	1101	CODICE ELAB. T00IA21CANSC02		A	Varie
C						
B						
A	EMISSIONE		settembre 2013	MANTOVI	CATTANI	BECCARELLI
REV.	DESCRIZIONE		DATA	REDATTO	VERIFICATO	APPROVATO




TIPOLOGIA TF1
UFFICIO 2 LOCALI
SCALA 1:100

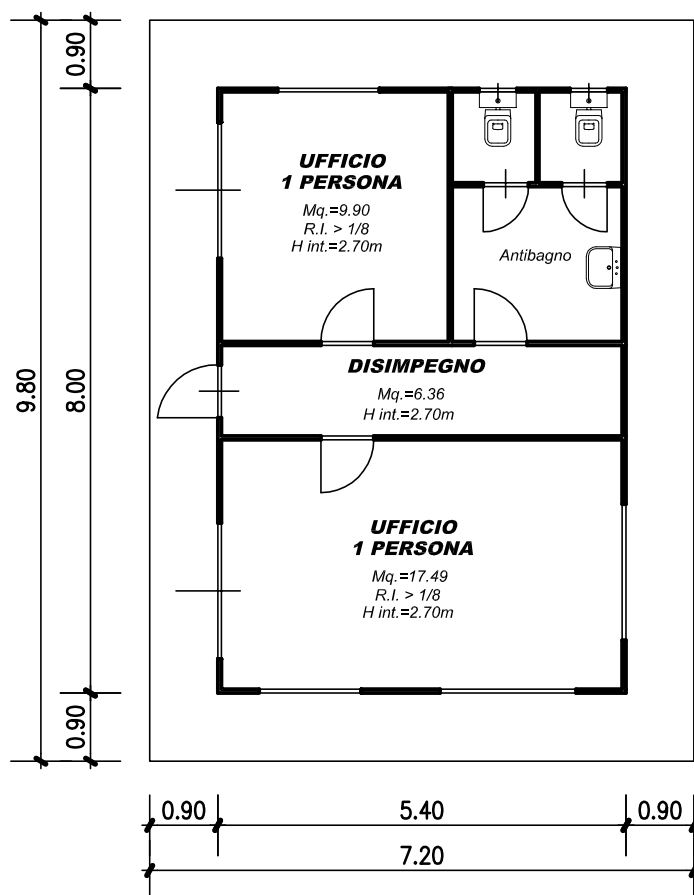




TIPOLOGIA TF2
UFFICIO 5 LOCALI CON SALA RIUNIONI
SCALA 1:100

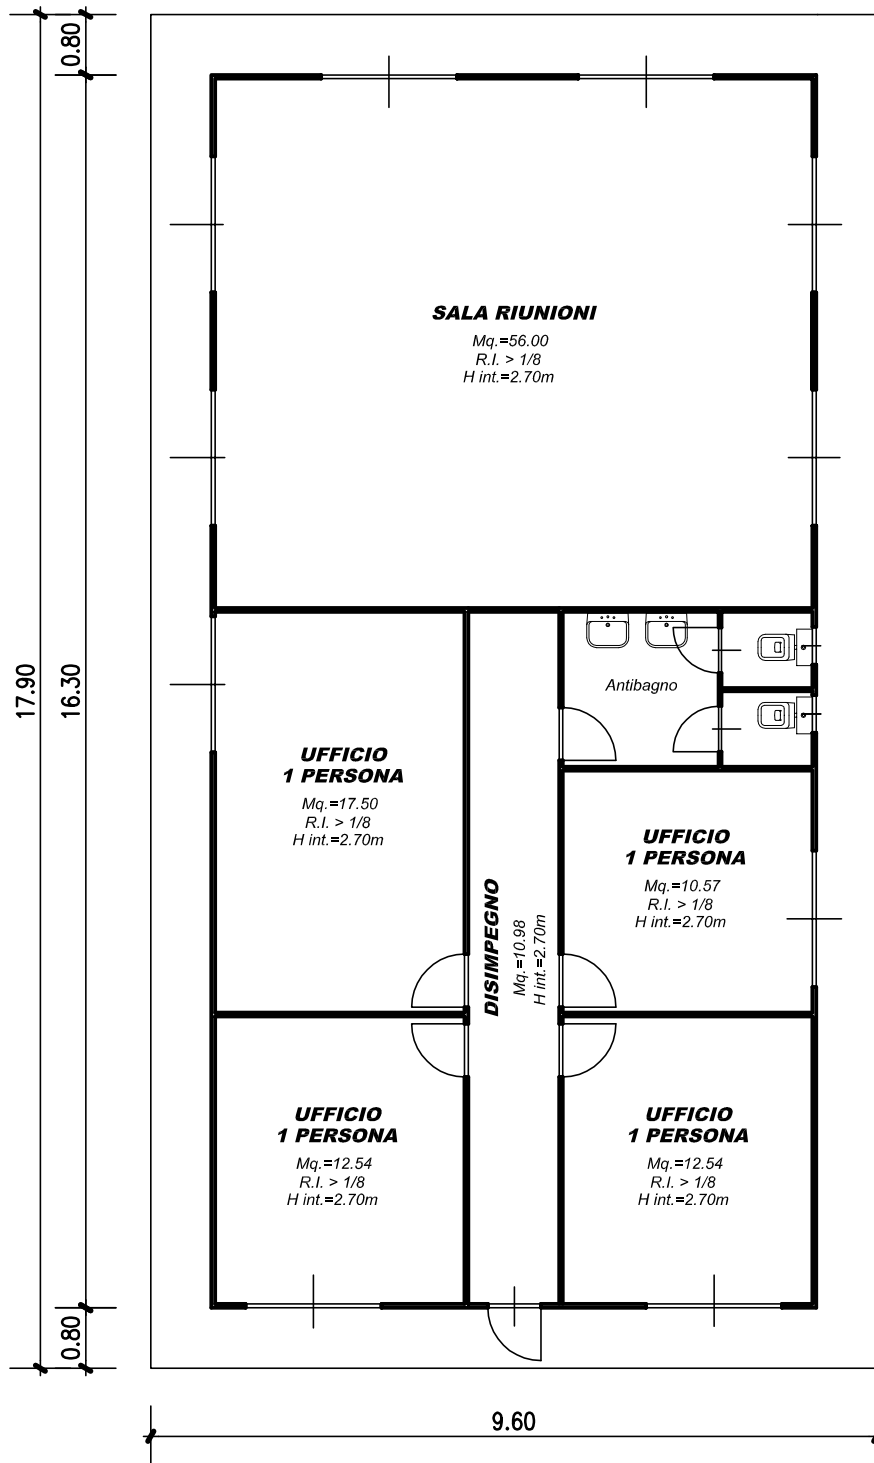




TIPOLOGIA TF3
INFERMERIA
SCALA 1:100

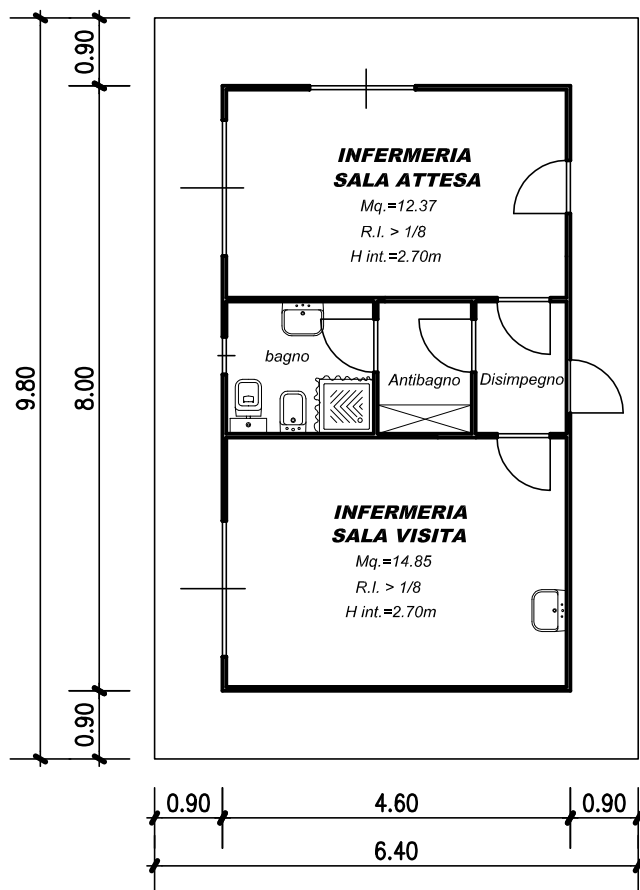




TIPOLOGIA TF4
GUARDIOLA
SCALA 1:100

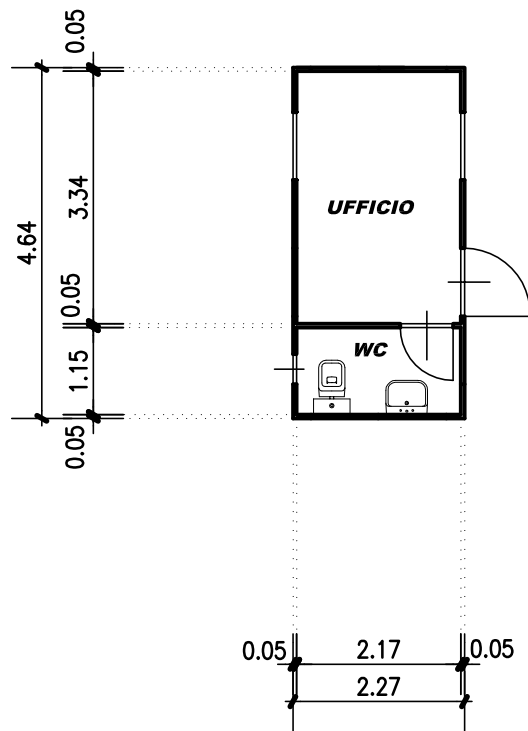




TIPOLOGIA TF5
OFFICINA E DEPOSITO OLI
SCALA 1:100

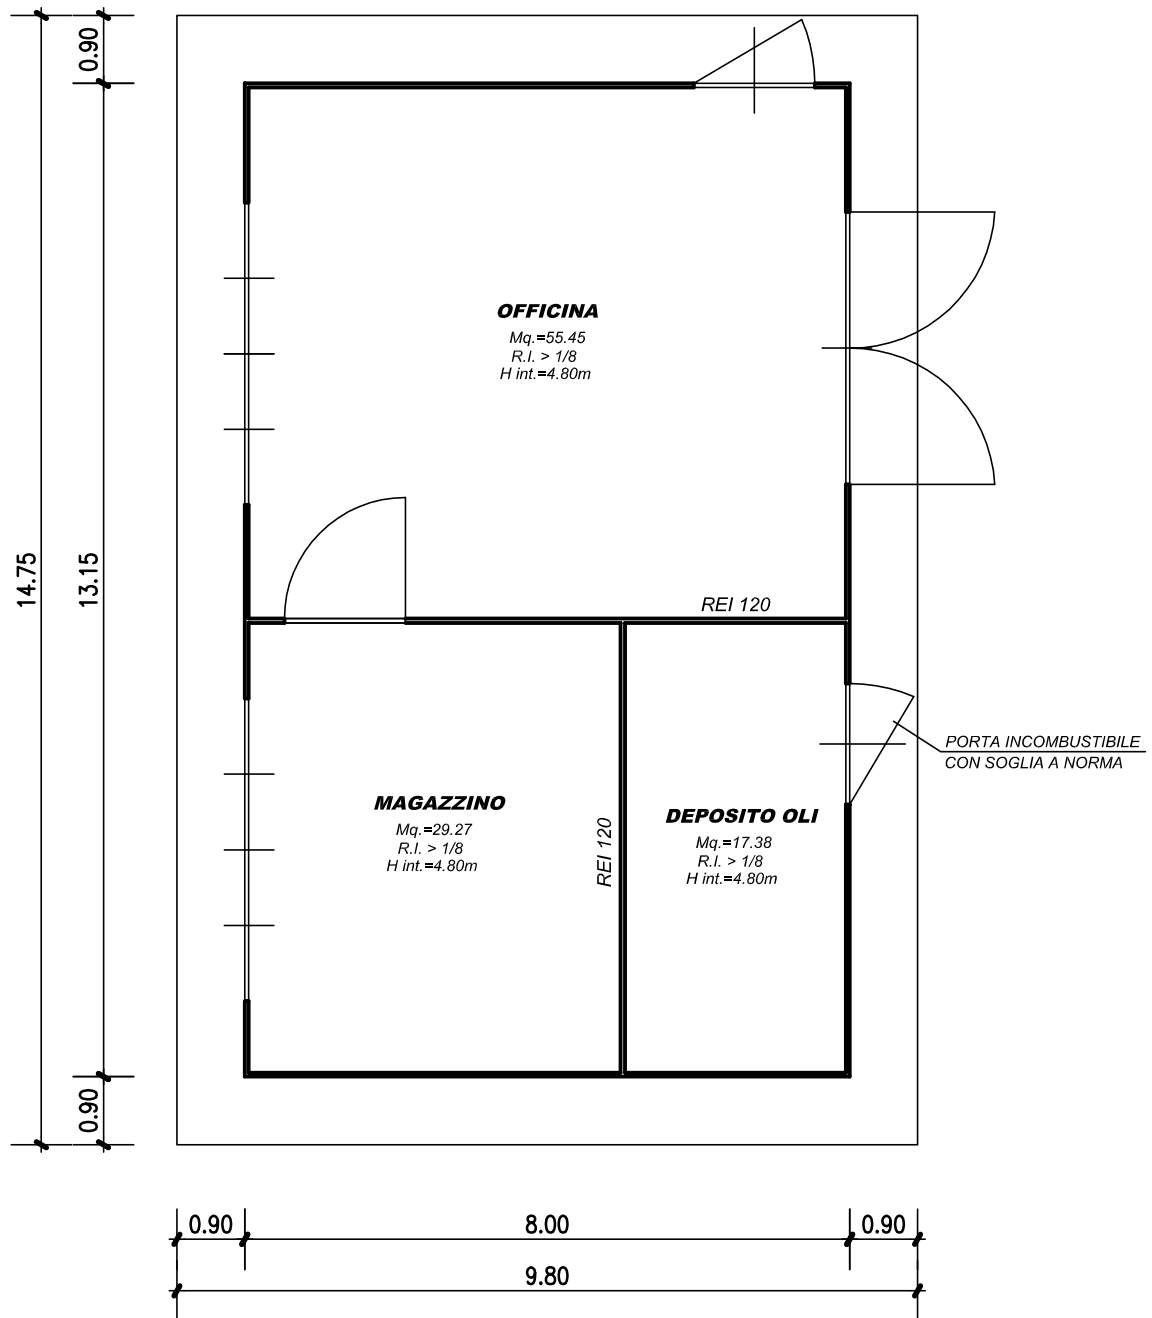




TIPOLOGIA TF6
MAGAZZINO
SCALA 1:100

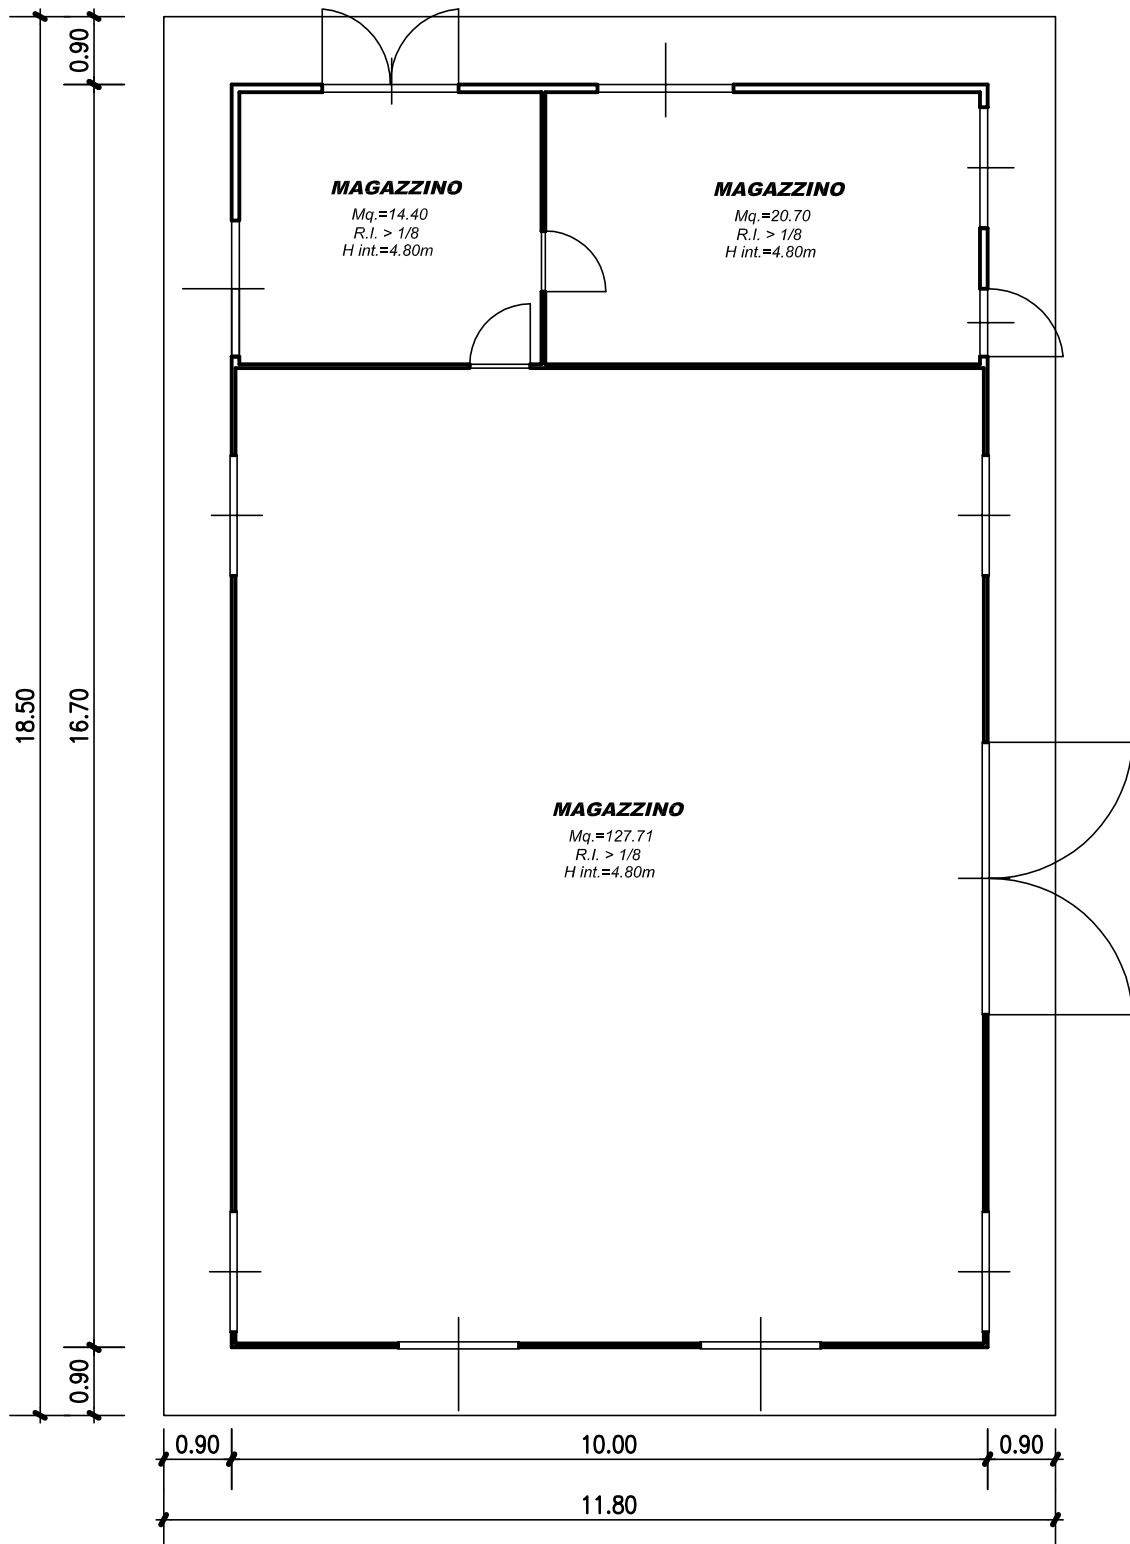




TIPOLOGIA TF7
SPOGLIATOIO PER 12 PERSONE
SCALA 1:100

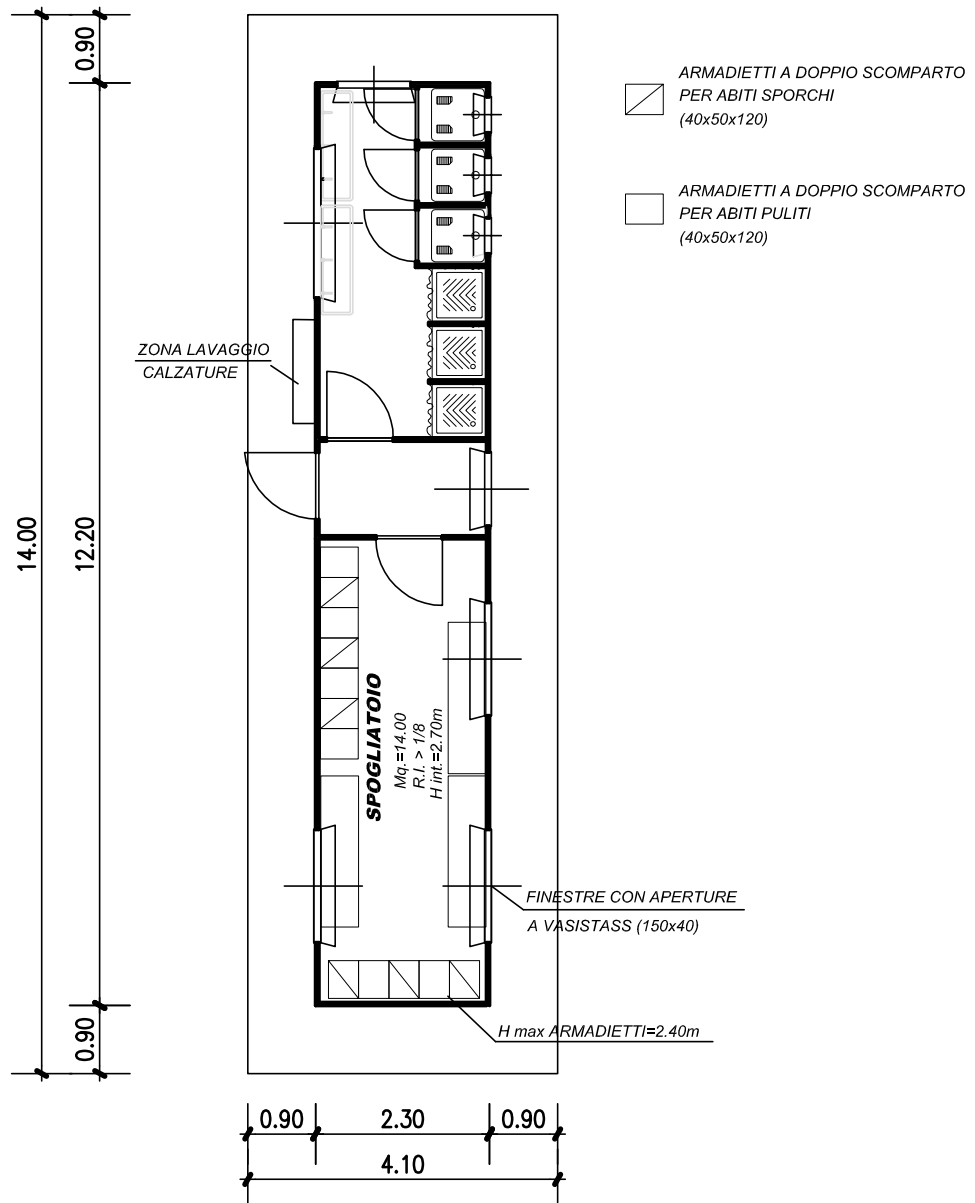




TIPOLOGIA TF8
BLOCCO SERVIZI IGIENICI
SCALA 1:50

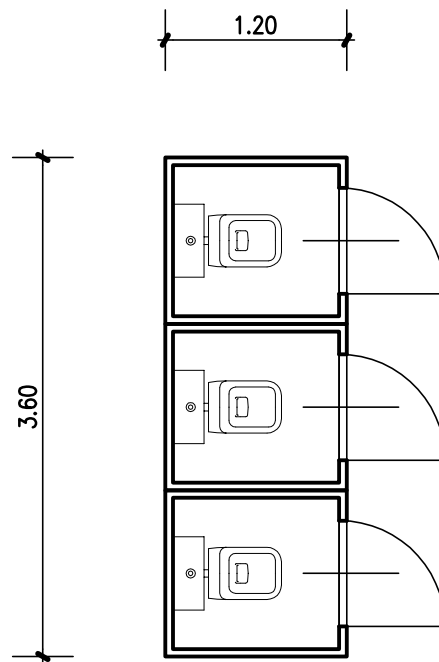

TIPOLOGIA TF09
MENSA PER 44 PERSONE
SCALA 1:200

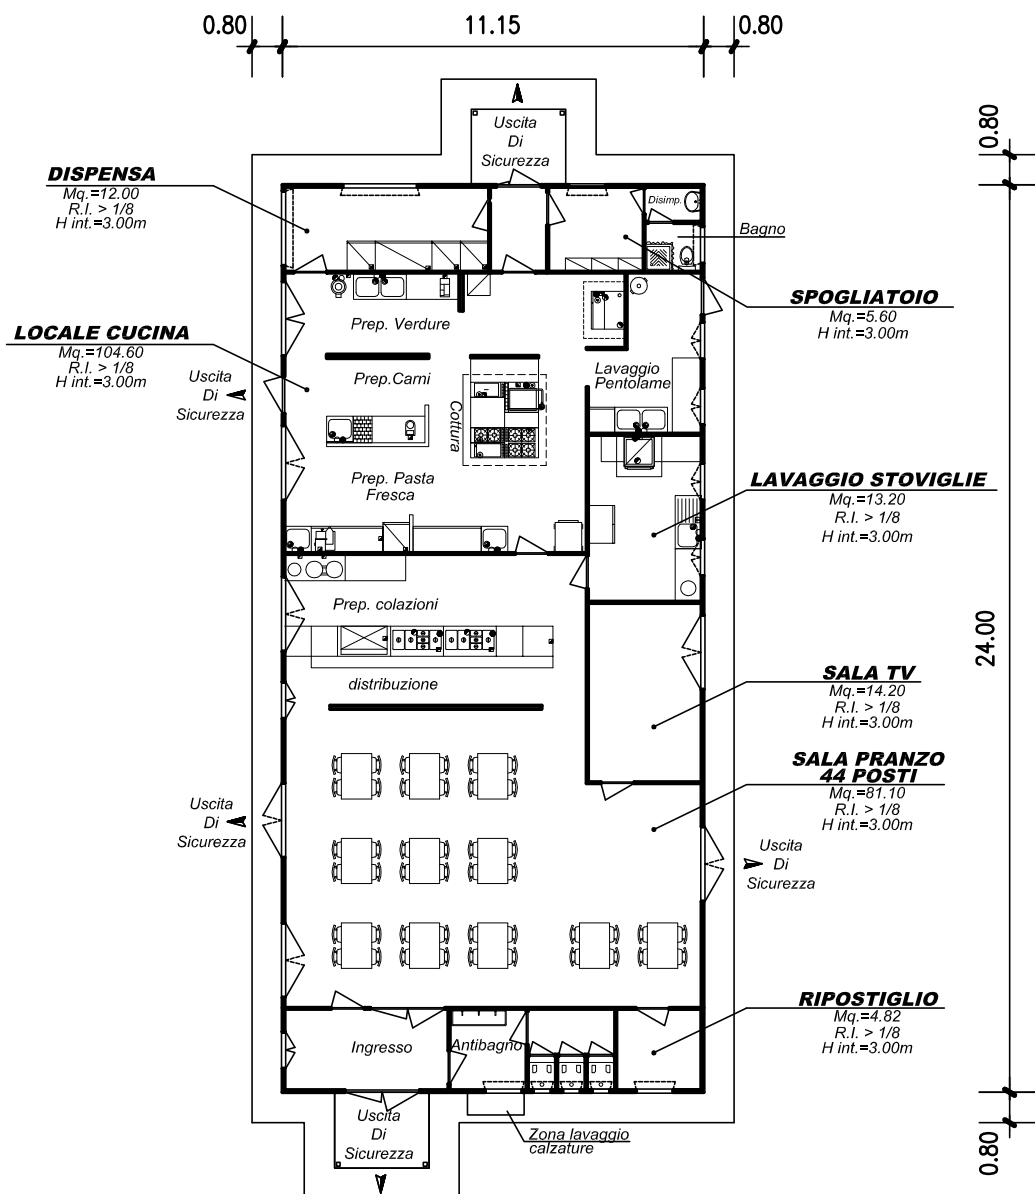

STUDIO DI IMPATTO AMBIENTALE
QUADRO DI RIFERIMENTO PROGETTUALE



TIPOLOGIA TF10
DORMITORIO PER 15 PERSONE
SCALA 1:100

