
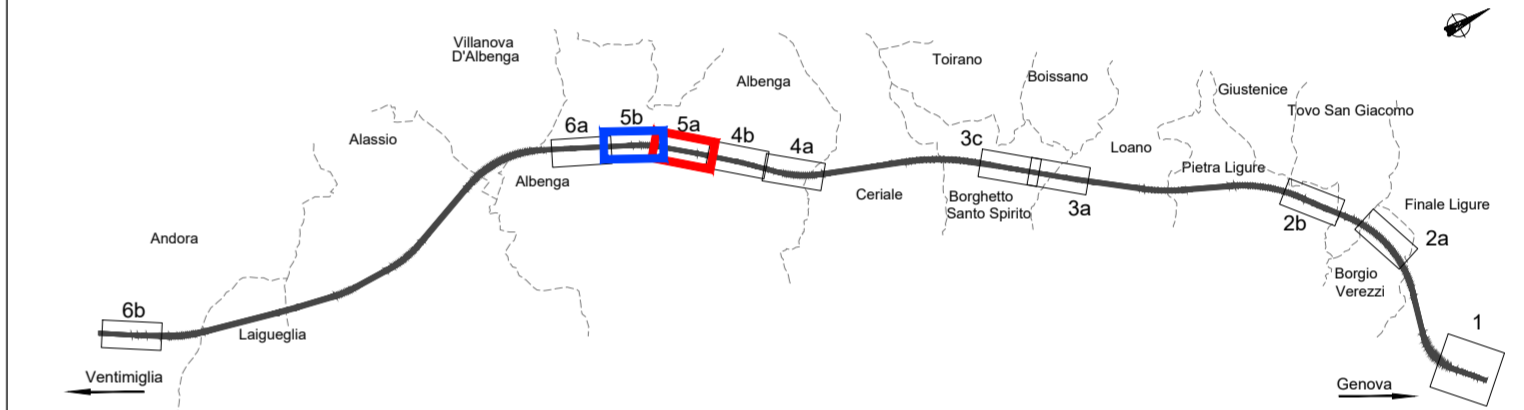


LEGENDA

 Bonifica ordigni bellici  
superficie estesa a tutta l'aria di intervento

QUADRO D'UNIONE



LINEA FERROVIARIA: GENOVA - VENTIMIGLIA

COMMITTENTE:



PROGETTAZIONE:



U.O. ARCHITETTURA, AMBIENTE E TERRITORIO  
S.O. AMBIENTE

PROGETTO DEFINITIVO

RADDOPPIO DELLA LINEA GENOVA - VENTIMIGLIA  
TRATTA FINALE LIGURE - ANDORA

OPERE A VERDE  
BONIFICHE ORDIGNI ESPLOSIVI  
Tavola 5 di 6

SCALA:

1:2000

COMMESSA LOTTO FASE ENTE TIPO DOC. OPERA/DISCIPLINA PROGR. REV.

I V 0 1 0 0 D 2 2 P 6 I A 0 0 0 0 0 0 5 A

Rev.	Descrizione	Redatto	Data	Verificato	Data	Approvato	Data	Autorizzato Data
A	Emissione esecutiva	A. Cozzani	Maggio 2003	G. D'Amico	Maggio 2003	S. Fazio	Maggio 2003	C. Crociani Maggio 2003

File: IV0100D22P6IA0000005A.DWG

n. Etab.: