


BOISSANO

BOISSANO

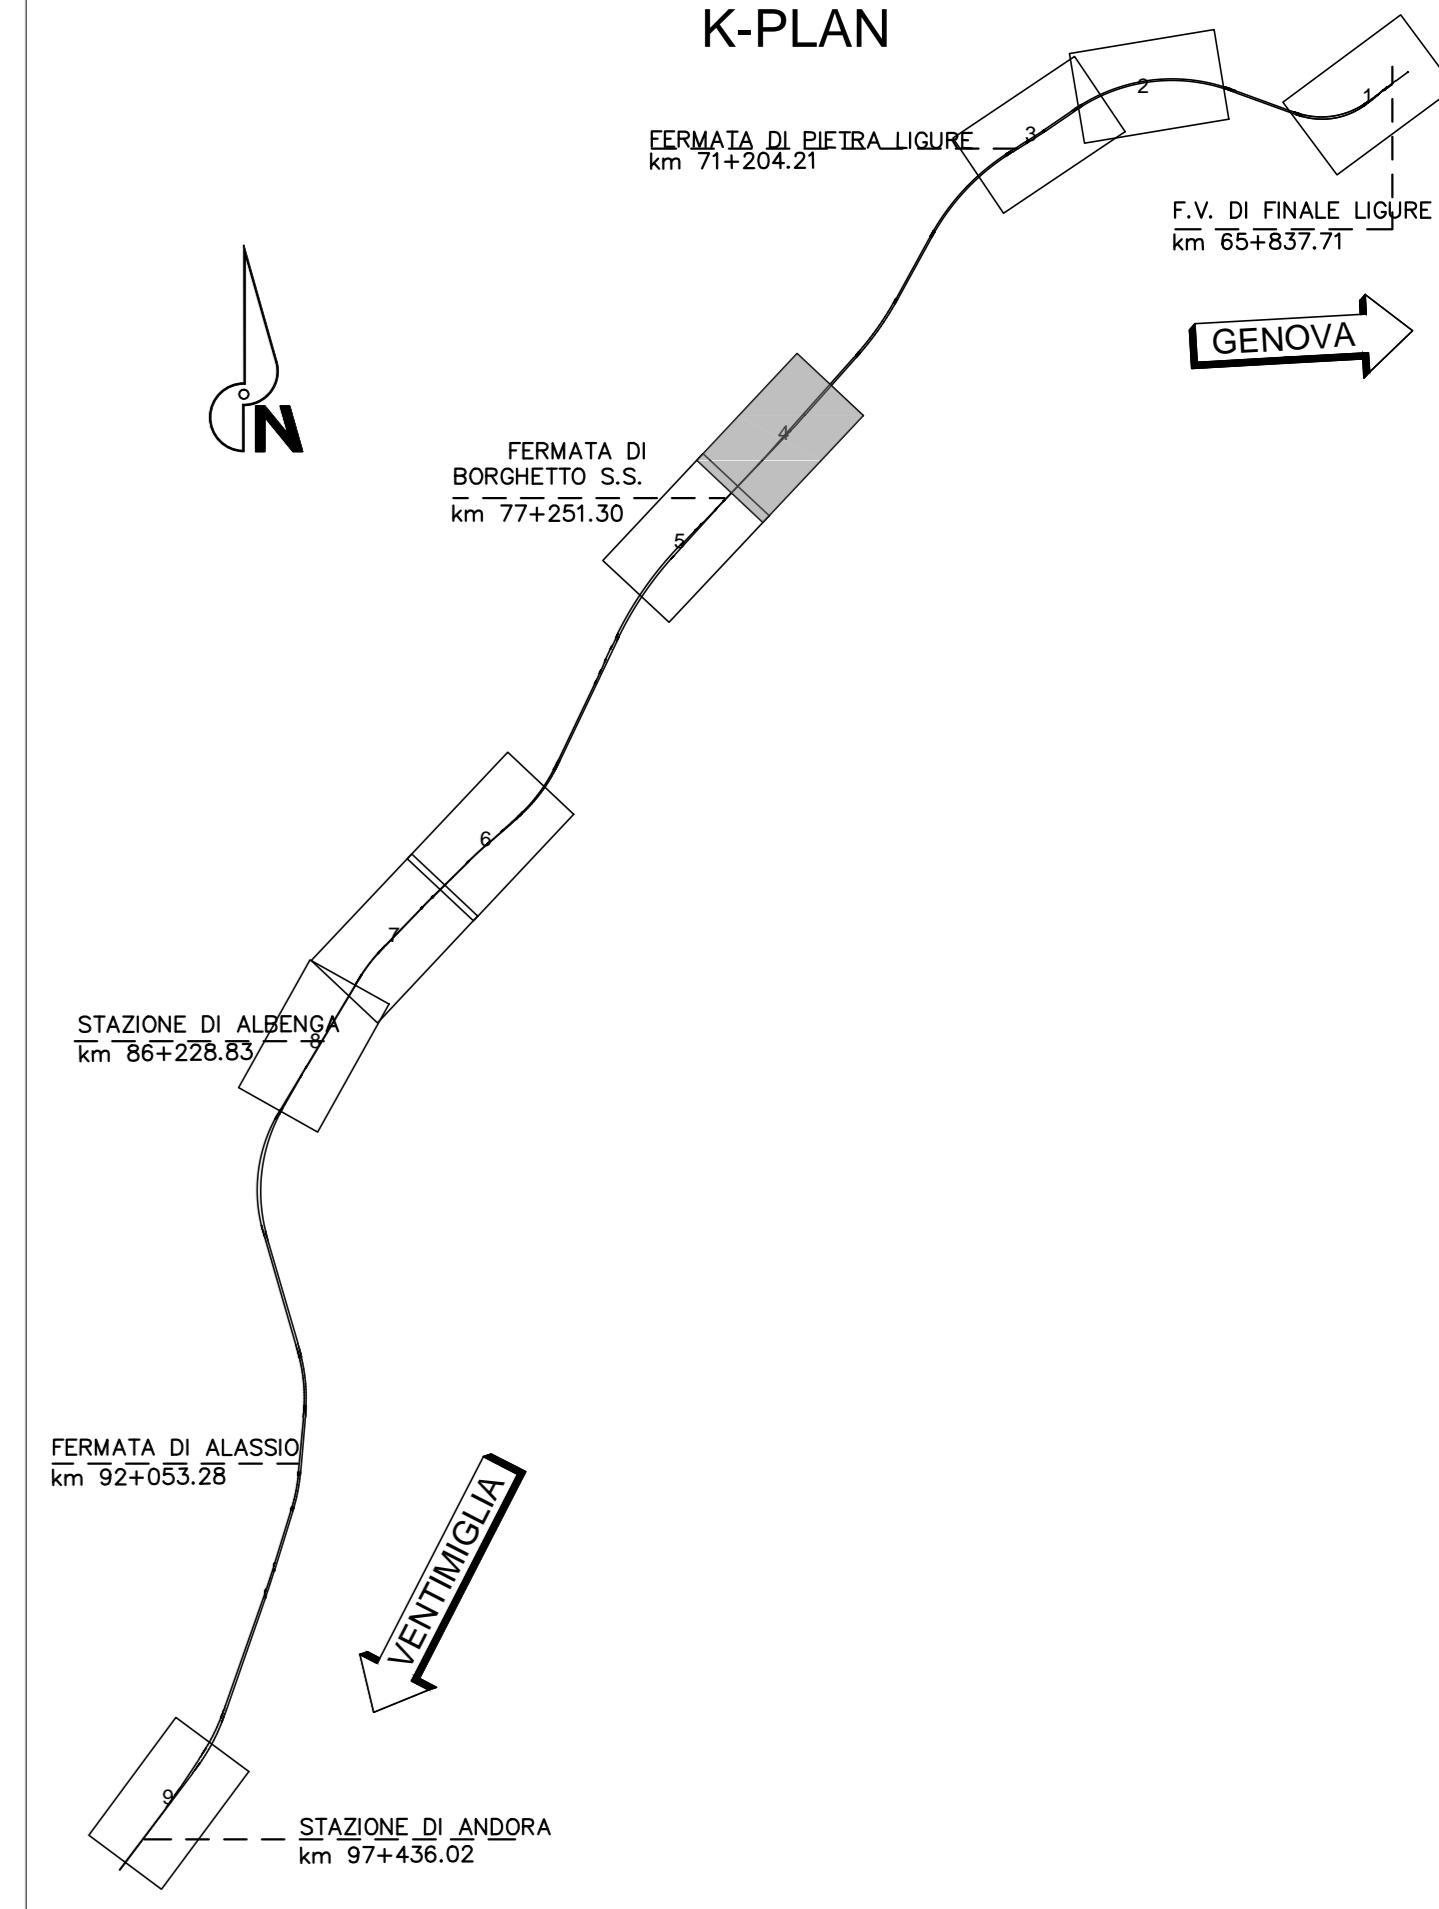

LEGENDA

IDENTIFICATIVO RICETTORE Numero ricettore
 Numero di piani del ricettore

POSTAZIONI DI MONITORAGGIO RUMORE

DESTINAZIONE D'USO RICETTORE

- Commerciale e Servizi
- Ospedali, case di cura
- Residenziale
- Asili, Scuole ed Università
- Monumentale, religioso
- In demolizione
- Industriale e artigianale
- Altro
- Pertinenza FS

Fasce di pertinenza acustica ferroviaria - D.P.R. 18/11/1998 n° 459

- Fascia A (0 - 100 m per lato da binario esterno)
- Fascia B (100 - 250 m per lato da binario esterno)
- Limite studio acustico (250 - 300 m da binario esterno)

Fasce per strada Tipo A (CdS)

- Fascia A (0 - 100 m per lato dal ciglio)
- Fascia B (100 - 250 m per lato dal ciglio)

Fasce per strada Tipo C (CdS) - Sottotipo a fini acustici "Cb"

- Fascia A (0 - 100 m per lato dal ciglio)
- Fascia B (100 - 150 m per lato dal ciglio)

Mosaico Piani di classificazione acustica comunale (PCCA) PCCA ai sensi della L.447/1995

- classe I
- classe III
- classe V
- classe II
- classe IV
- classe VI

Limiti comunali

- Confine comunale
- Toponimo comune
- Aree di espansione edilizia
- Aree naturali protette e parchi

COMMITTENTE:

PROGETTAZIONE:

S.O. AMBIENTE
 PROGETTO DEFINITIVO
 RADDOPPIO DELLA LINEA GENOVA - VENTIMIGLIA
 TRATTA FINALE LIGURE - ANDORA

PLANIMETRIA LOCALIZZAZIONE DEI RICETTORI CENSITI
 Tavola 4 di 9

SCALA: 1:2000

COMMESSA	LOTTO	FASE	ENTE	TIPO DOC.	OPERA/DISCIPLINA	PROGR.	REV.
IV01	00	D	22	P6	IM0004	004	B

Rev.	Descrizione	Redatto	Data	Verificato	Data	Approvato	Data	Autorizzato Data
A	Emissione esecutiva	A. Calvino	Dicembre 2021	A. Ventimiglia	Dicembre 2021	C. Felici	Dicembre 2021	C. Esposito Genova 2022
B	Emissione esecutiva	A. Calvino	Genembre 2022	A. Ventimiglia	Genembre 2022	C. Felici	Genembre 2022	

File: IV0100022PBIM000404B.dwg n. Elab.: