

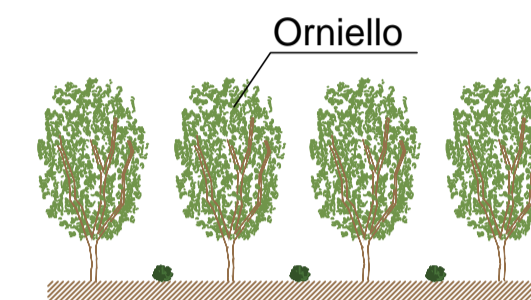
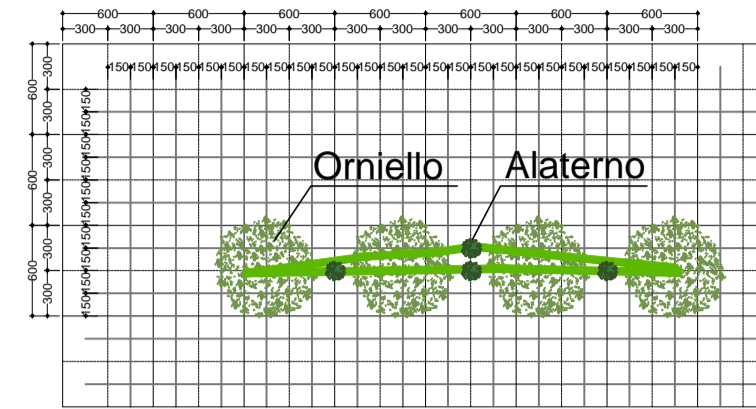


IA 05 41 01

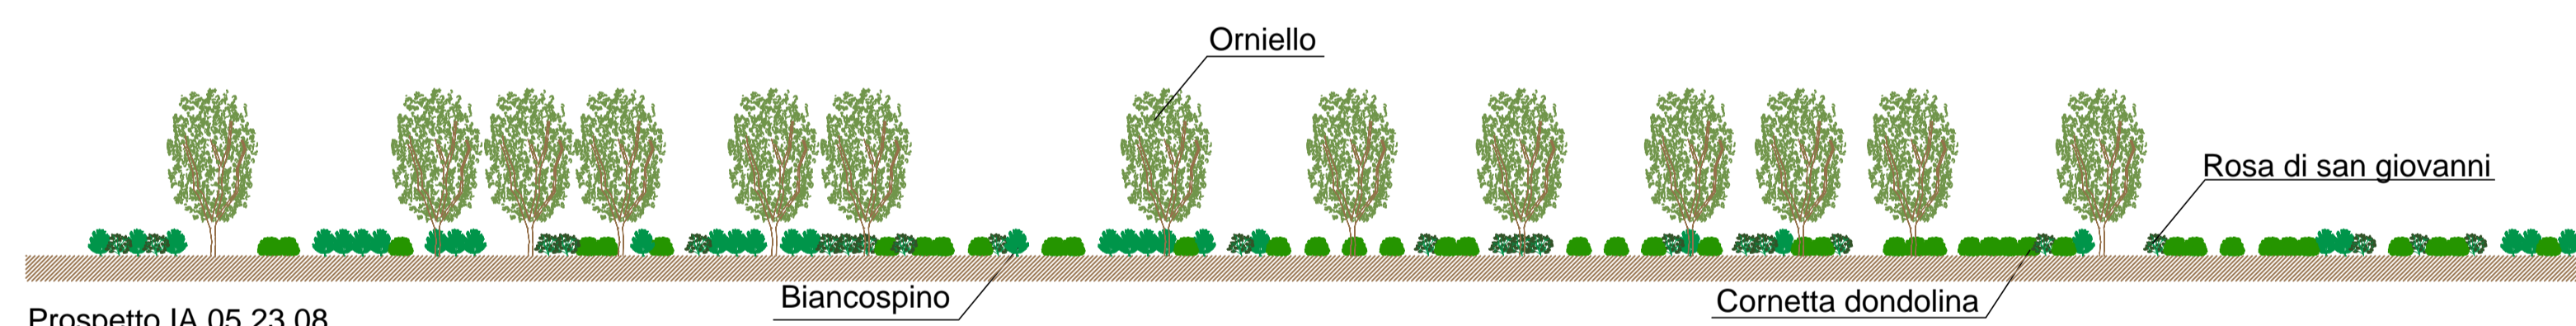



Prospetto IA 05 41 01

IA 05 23 08

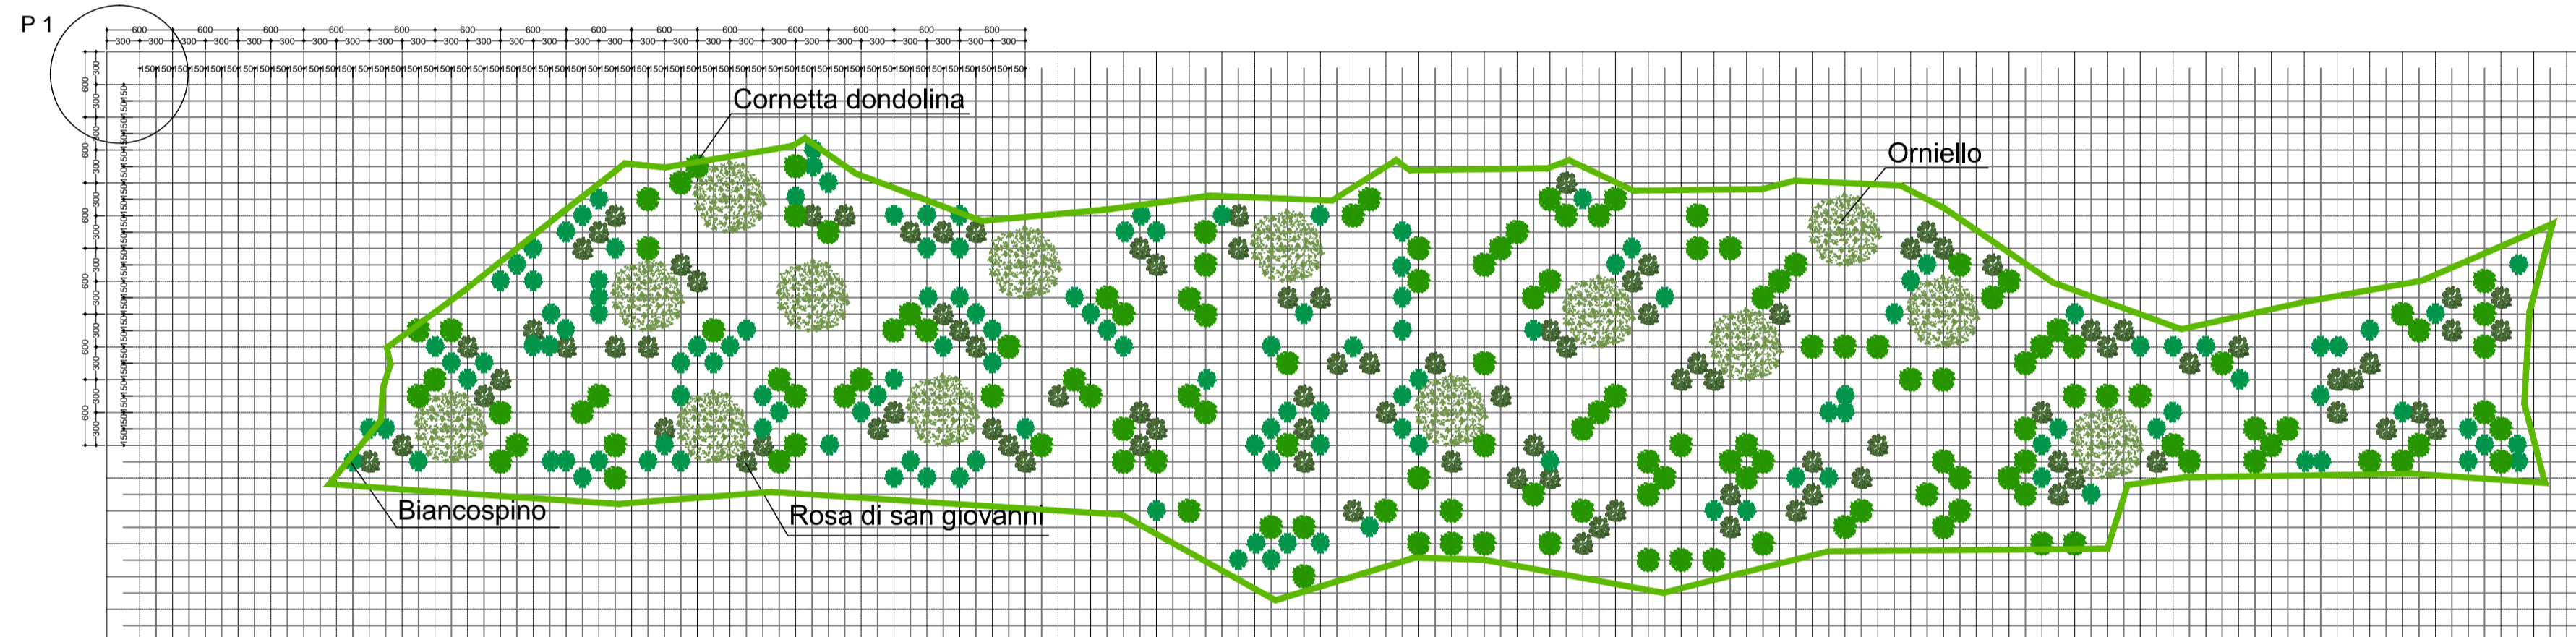


Prospetto IA 05 23 08

IA 05 22 03

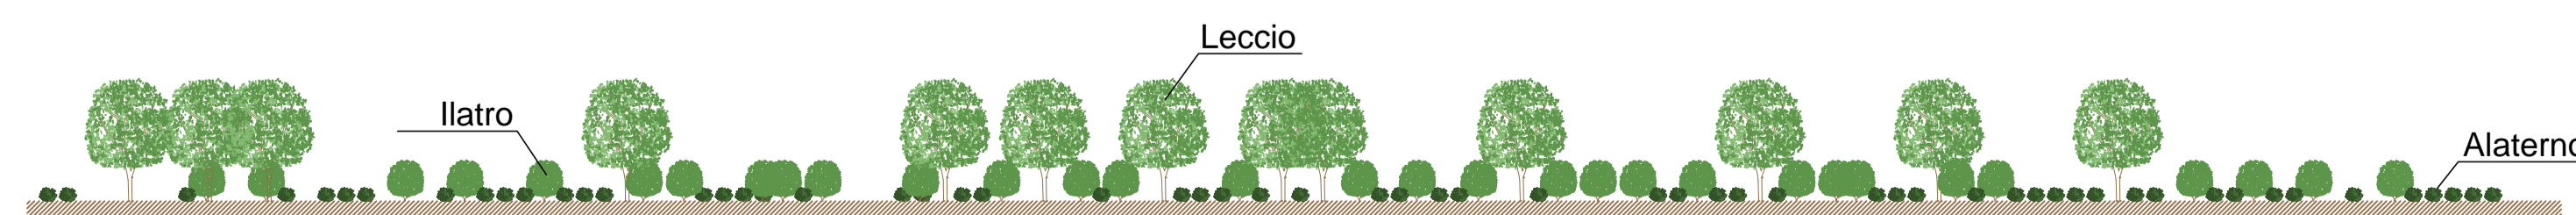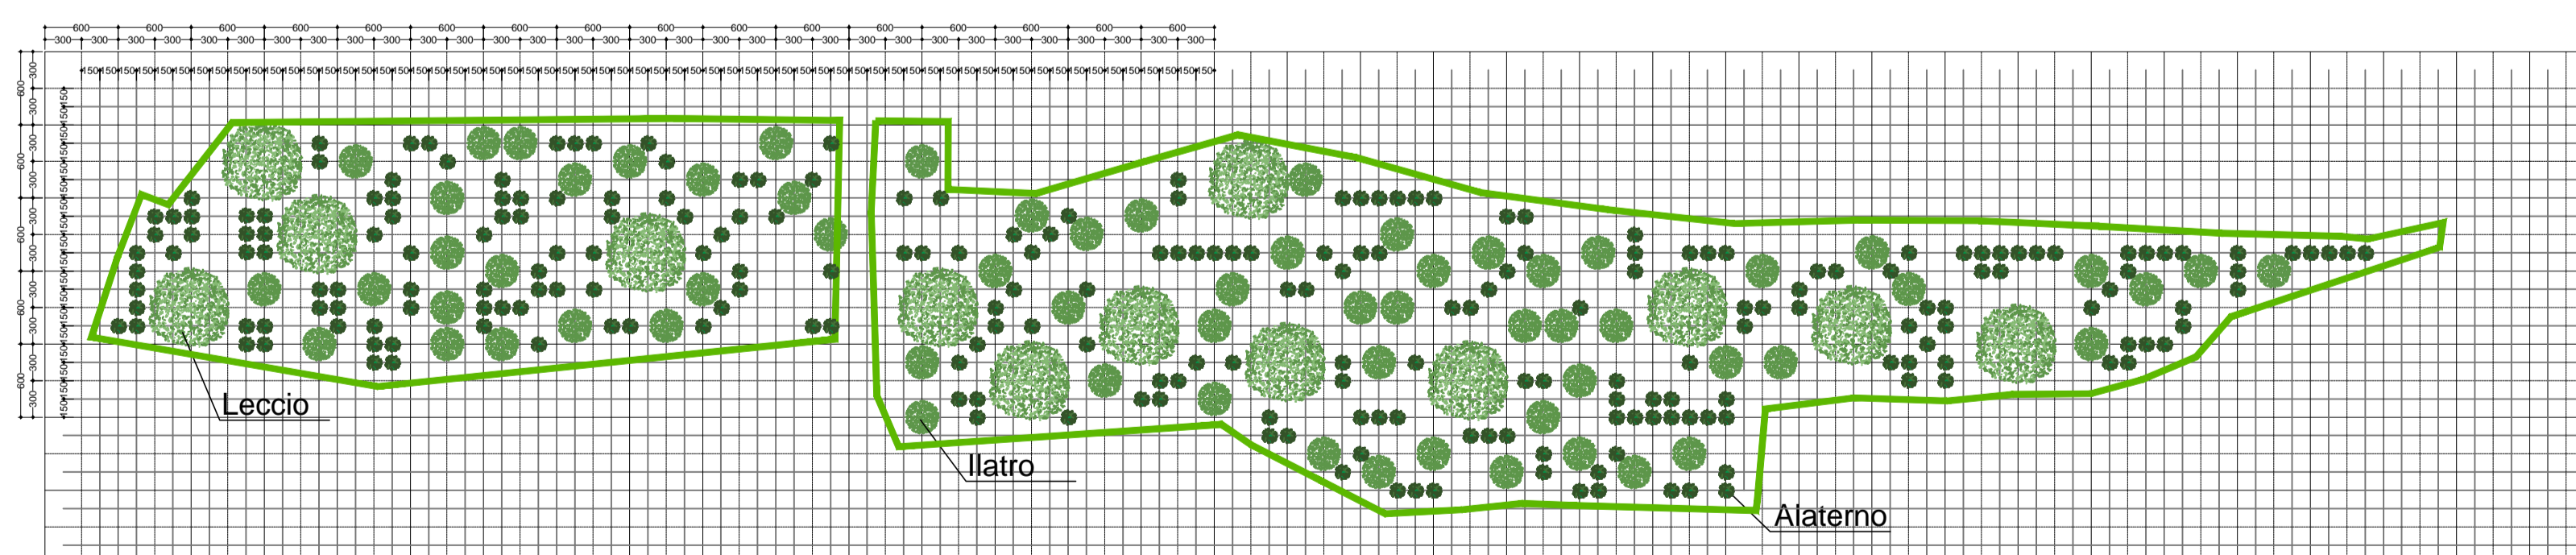

Prospetto IA 05 22 03

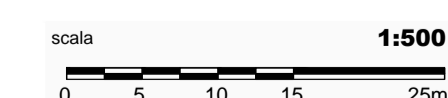

COMMITTENTE:



PROGETTAZIONE:



U.O. ARCHITETTURA, AMBIENTE E TERRITORIO
S.O. AMBIENTE

PROGETTO DEFINITIVO

RADDOPPIO DELLA LINEA GENOVA - VENTIMIGLIA
TRATTA FINALE LIGURE - ANDORA

OPERE A VERDE

PLANIMETRIA LOCALIZZAZIONE INTERVENTI

Prospetti, sezioni e griglie di impianto opere a verde - tavola 8 di 19

SCALA:

Varie

COMMESSA LOTTO FASE ENTE TIPO DOC. OPERA/DISCIPLINA PROGR. REV.

IV01 00 D 22 PZ IA0000 008 A

Rev.	Descrizione	Redatto	Data	Verificato	Data	Approvato	Data	Autorizzato Data
A	Emissione esecutiva	A. Colonna	Febbraio 2022	C. Ercolani	Febbraio 2022	F. Fadda	Febbraio 2022	C. Ercolani Febbraio 2022

File: IV0100D22PZIA0000008A.dwg

n. Elab.: