


DISEGNO DI INSIEME – SEZIONE ORIZZONTALE


Scala 1:50

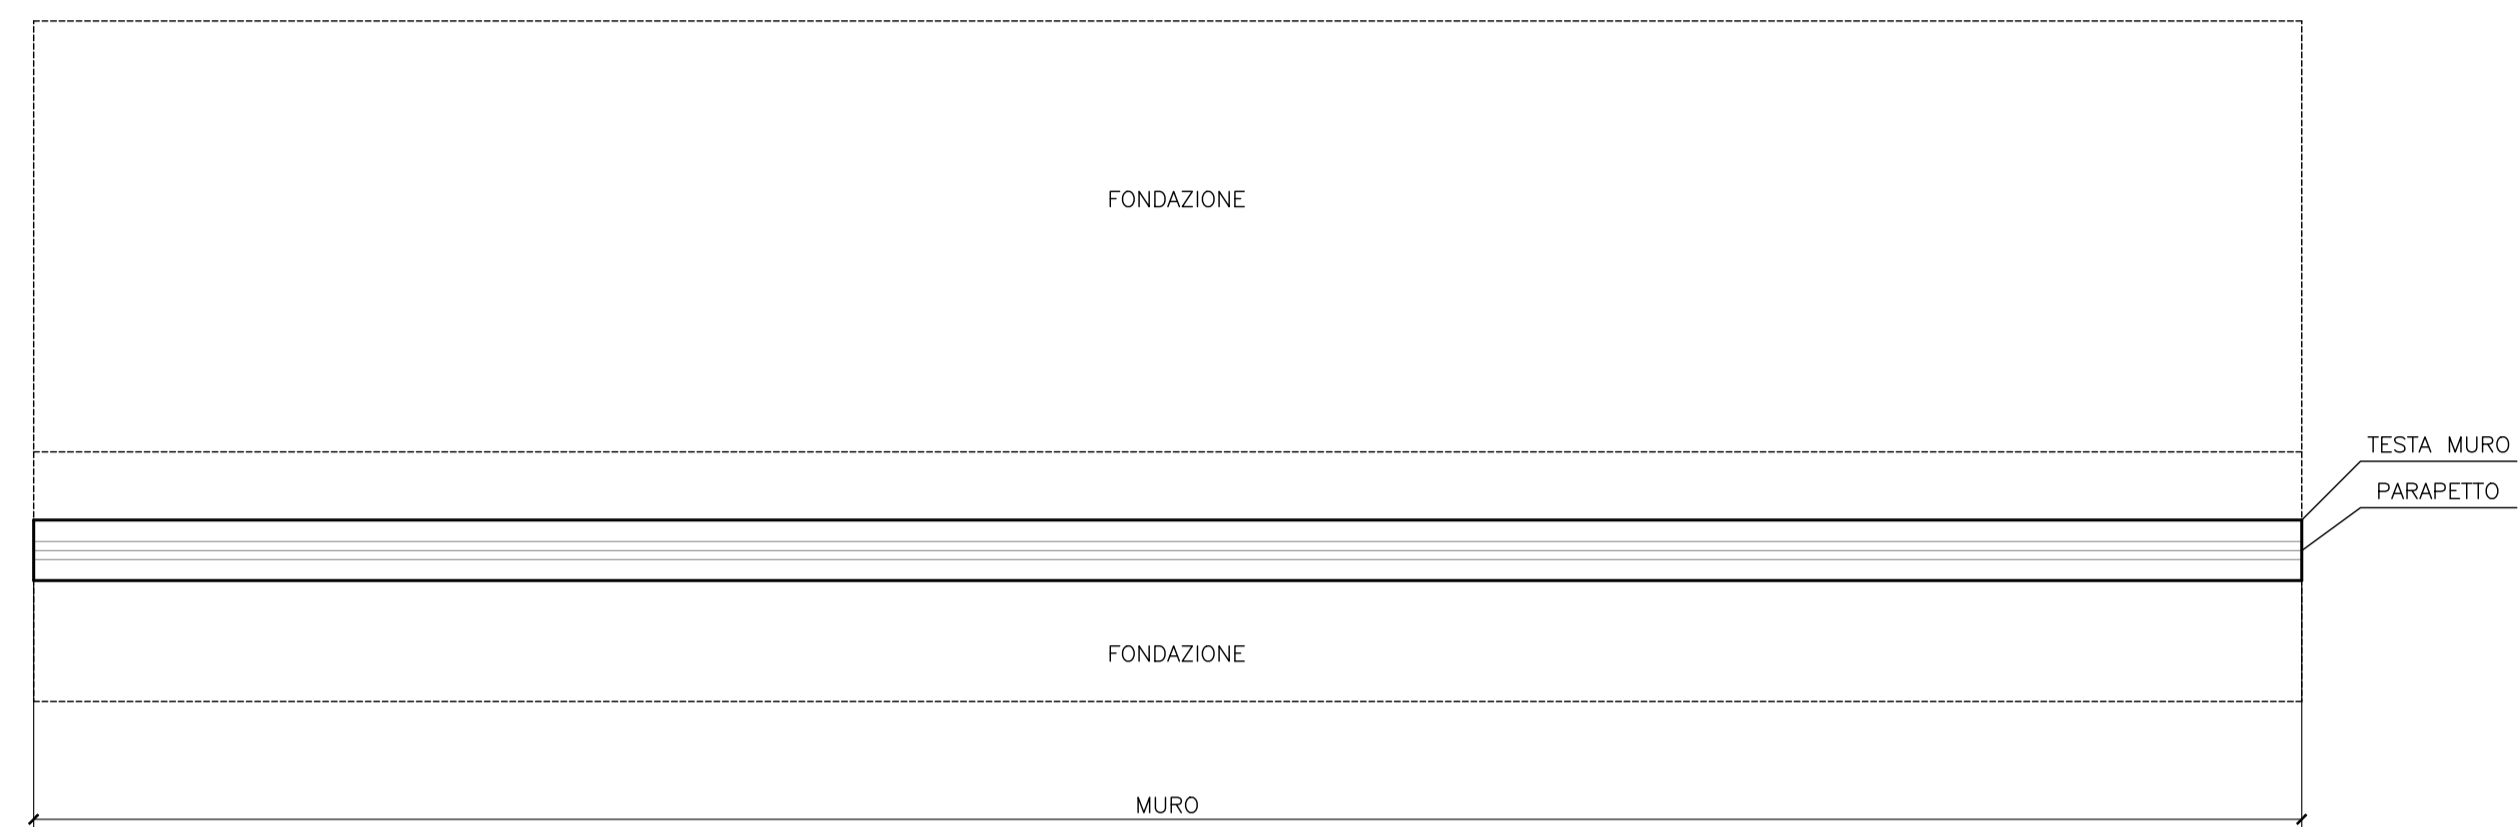

POSIZIONAMENTO DEI BARBACANI

PROSPETTO

scala 1:50

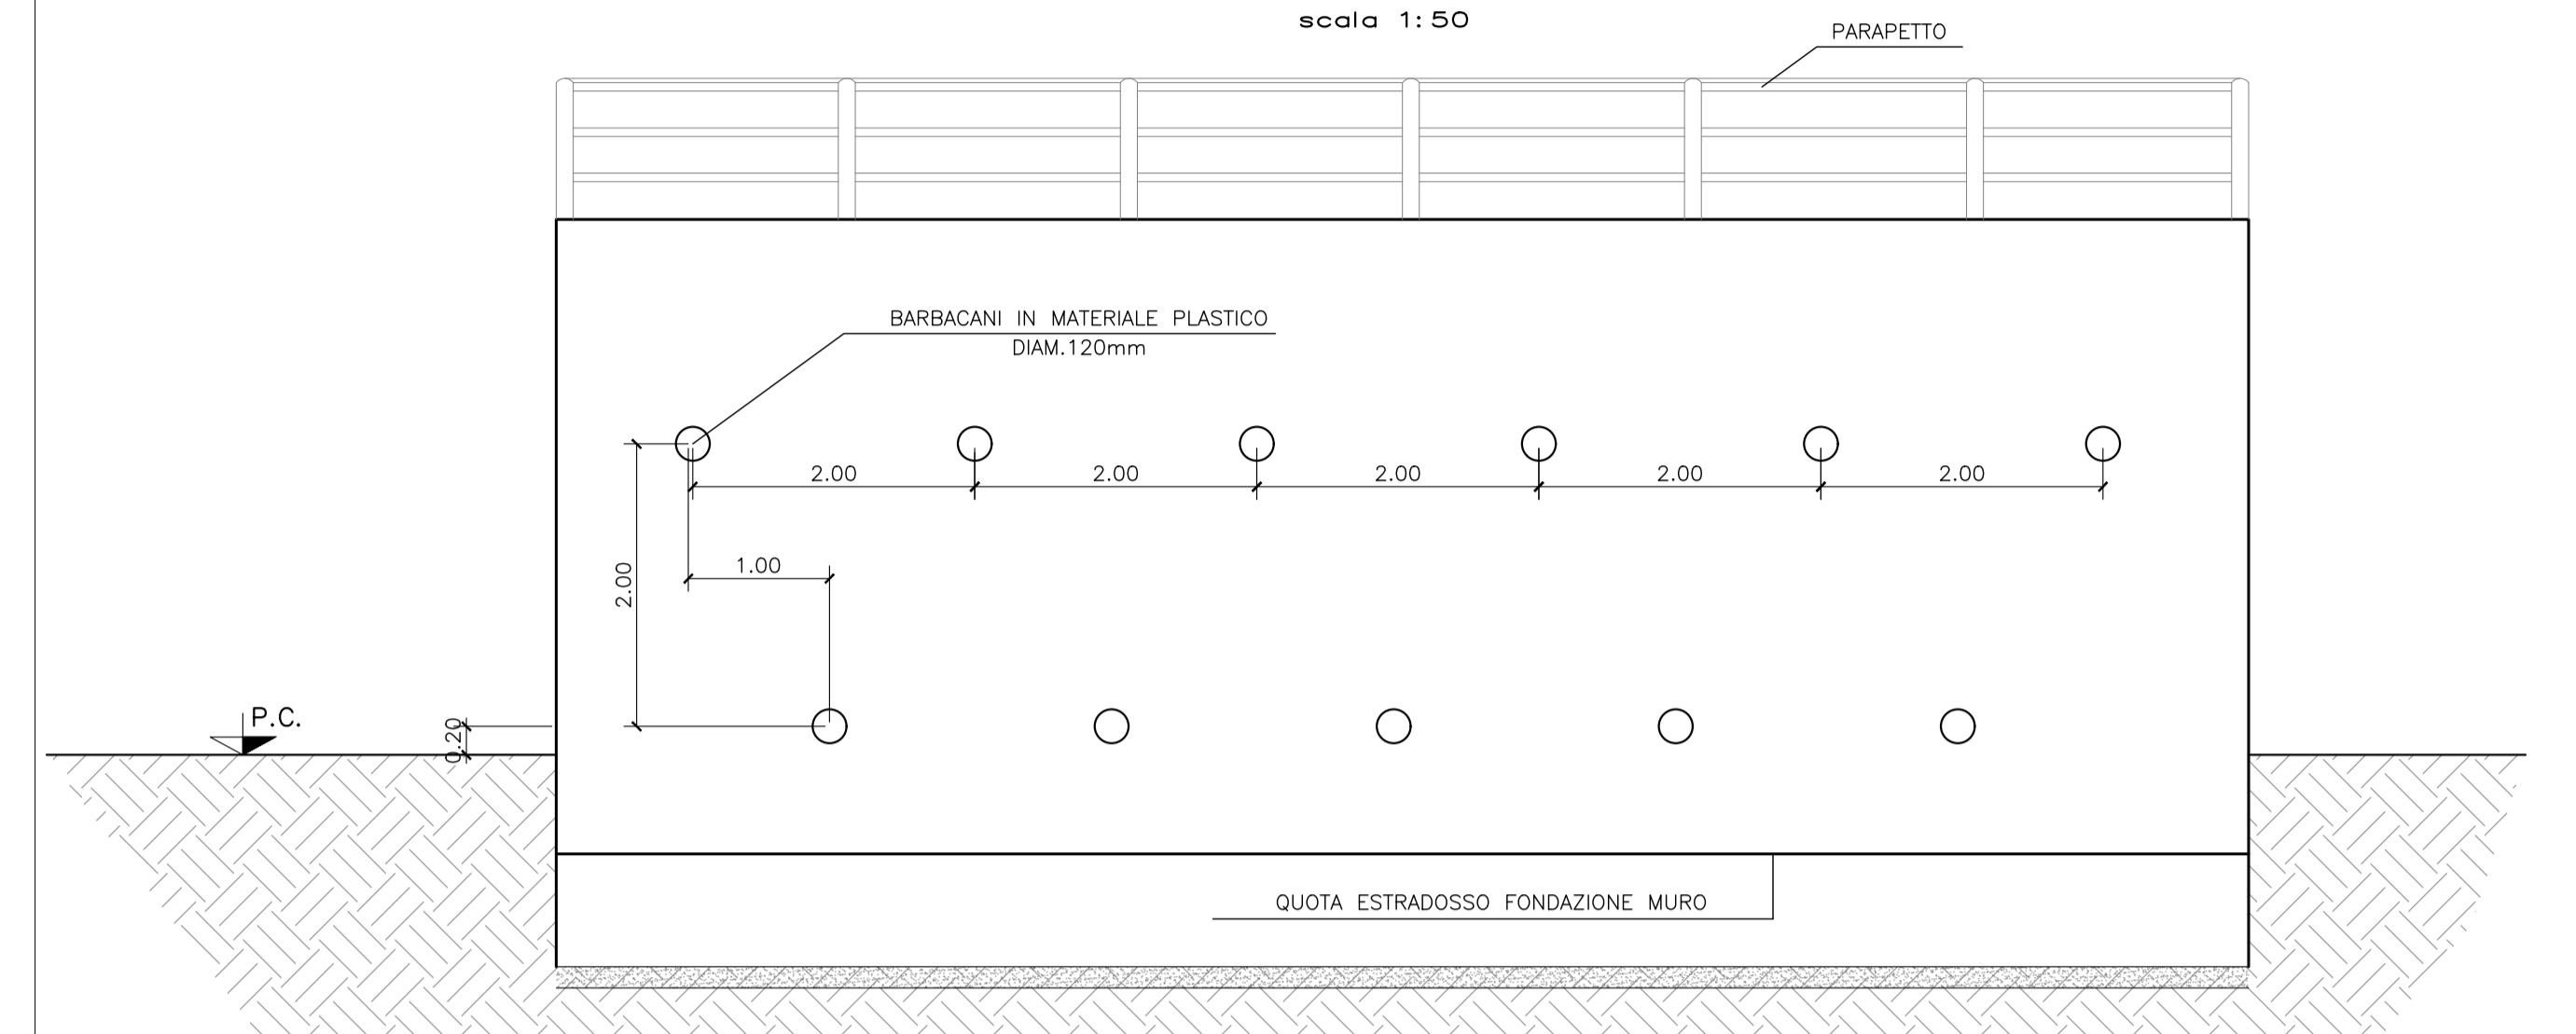


NOTA:
PER LA PARTE DI ELEVAZIONE IN VISTA E' PREVISTO UN RIVESTIMENTO IN PIETRA LOCALE LEVIGATA CON TRATTAMENTO ANTIGRAFFITO dim 60x20cm sp. 2cm applicate tramite uno strato di collegamento in colla previa regolarizzazione della superficie con intonaco di cemento

POSIZIONAMENTO DEI BARBACANI


SEZIONE

scala 1:50

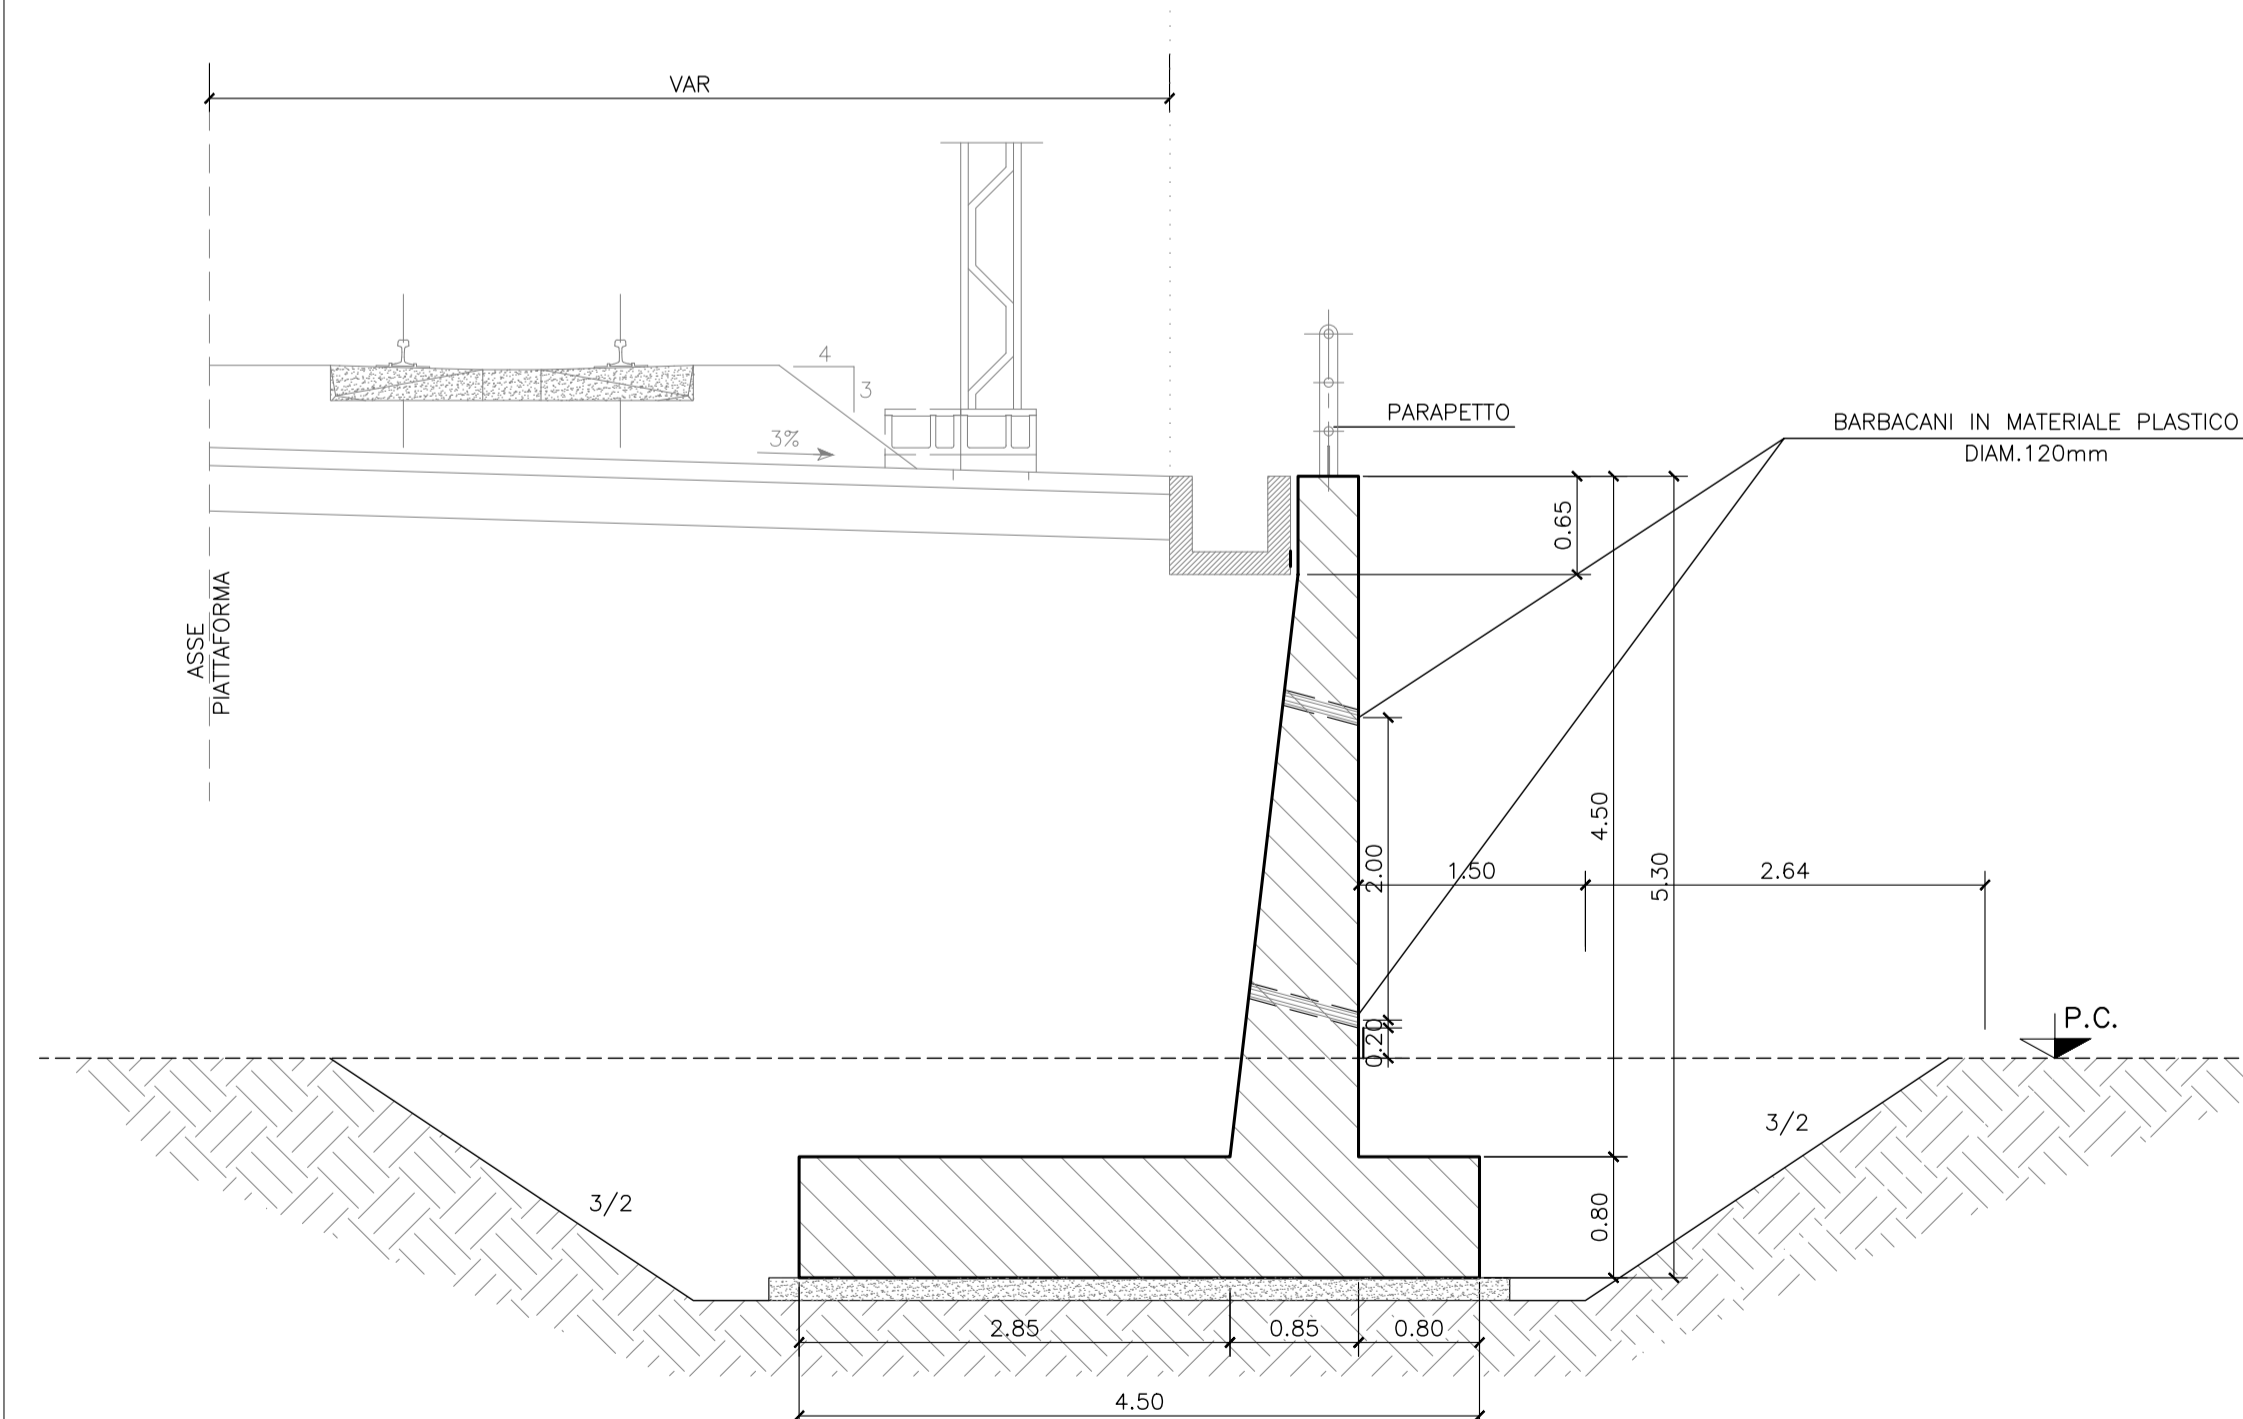

SEZIONE TIPO MURO DI LINEA

SCALA 1:50

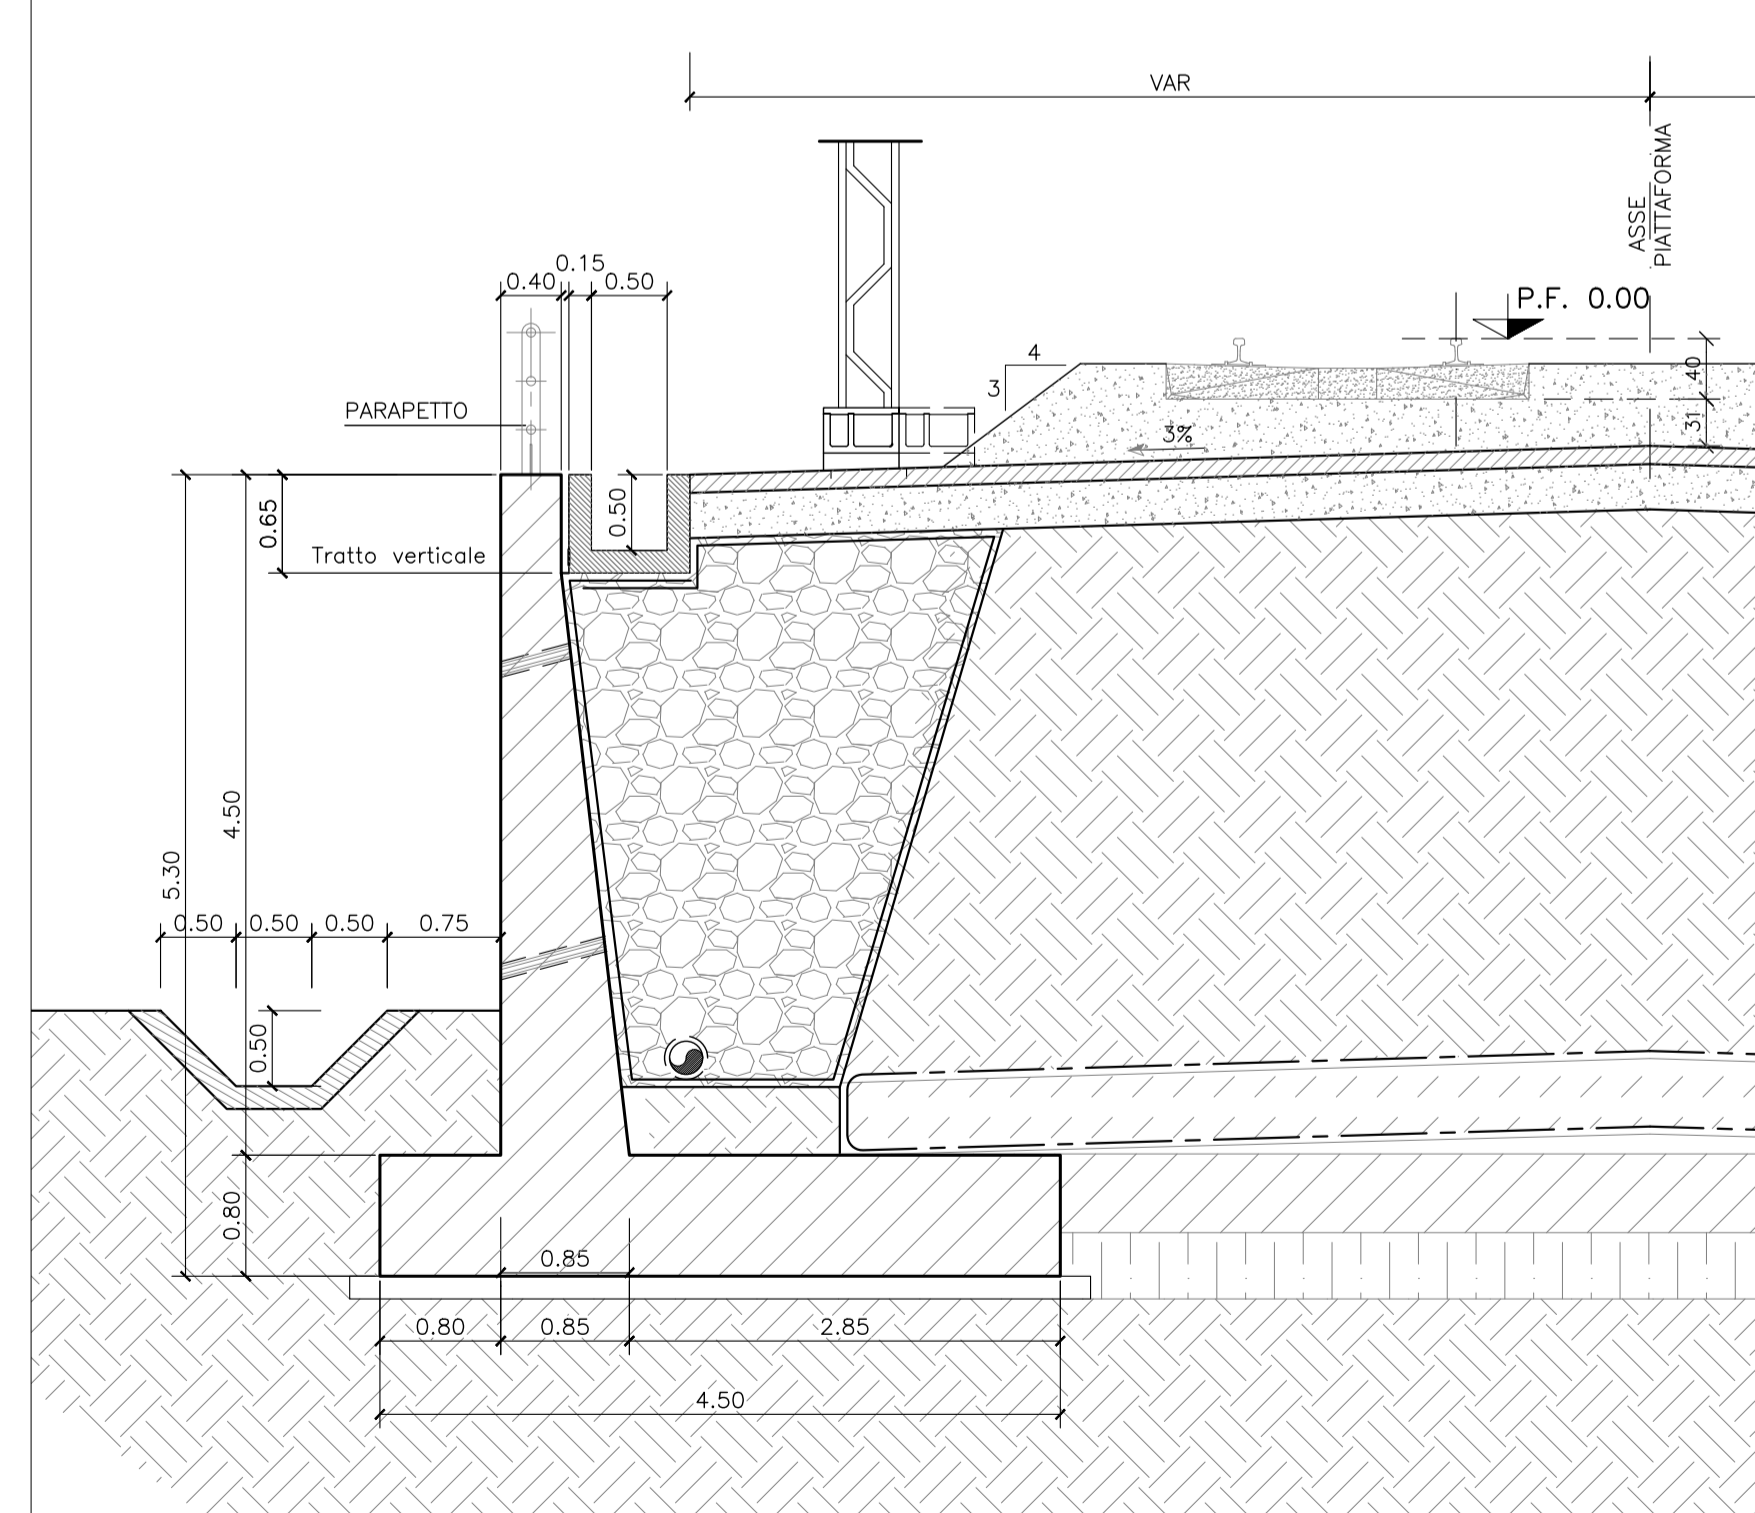

COMMITTENTE:



PROGETTAZIONE:



U.O. PROGETTAZIONE INTEGRATA NORD

PROGETTO DEFINITIVO

RADDOPPIO DELLA LINEA GENOVA - VENTIMIGLIA

TRATTA FINALE LIGURE - ANDORA

OPERE DI SOSTEGNO SEDE FERROVIARIA E STRADALE

Opere di sostegno Particolari e dettagli

SCALA:

1:50

COMMESSA LOTTO FASE ENTE TIPO DOC. OPERA/DISCIPLINA PROGR. REV.

IV01 00 D 26 BB R10005 004 A

Rev.	Descrizione	Redatto	Data	Verificato	Data	Approvato	Data	Autorizzato	Data
A	Emissione esecutiva	F. Eusepi	Dic 2021	M. Severi	Dic 2021	G. Fadda	Dic 2021	A. Perego	Dic 2021

File: IV0100D26BBR10005004A.DWG

n. Elab.: