
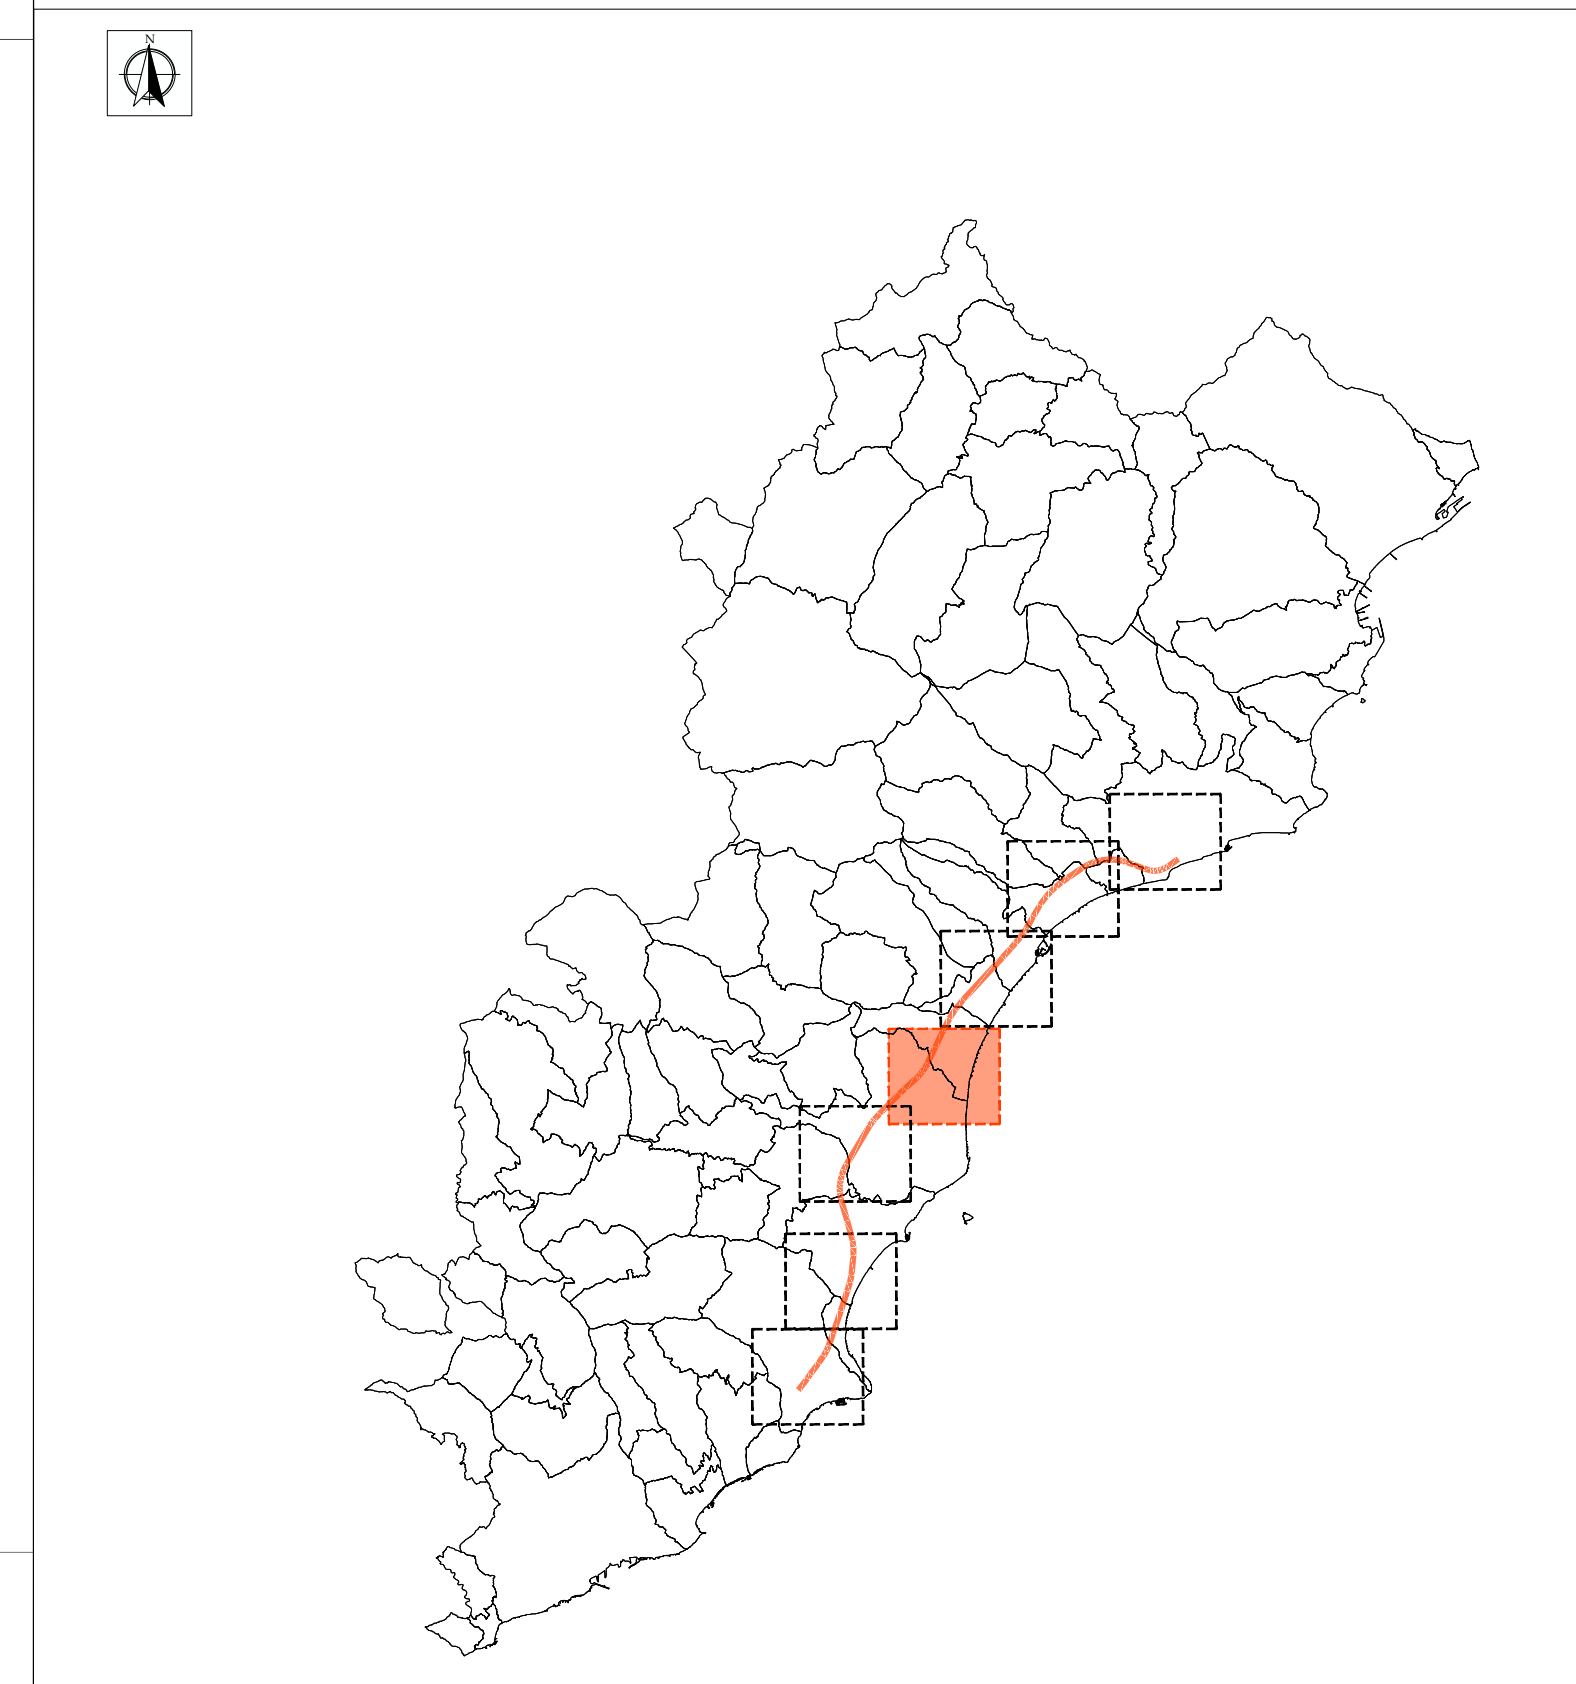


LEGENDA: Fasce fluviali di allagamento

- Alveo
- Fascia A - Tr = 30-50 anni
- Fascia B - Tr = 200 anni
- Fascia C - Tr = 500 anni

- Tracciato di progetto
- Rete idrografica regionale

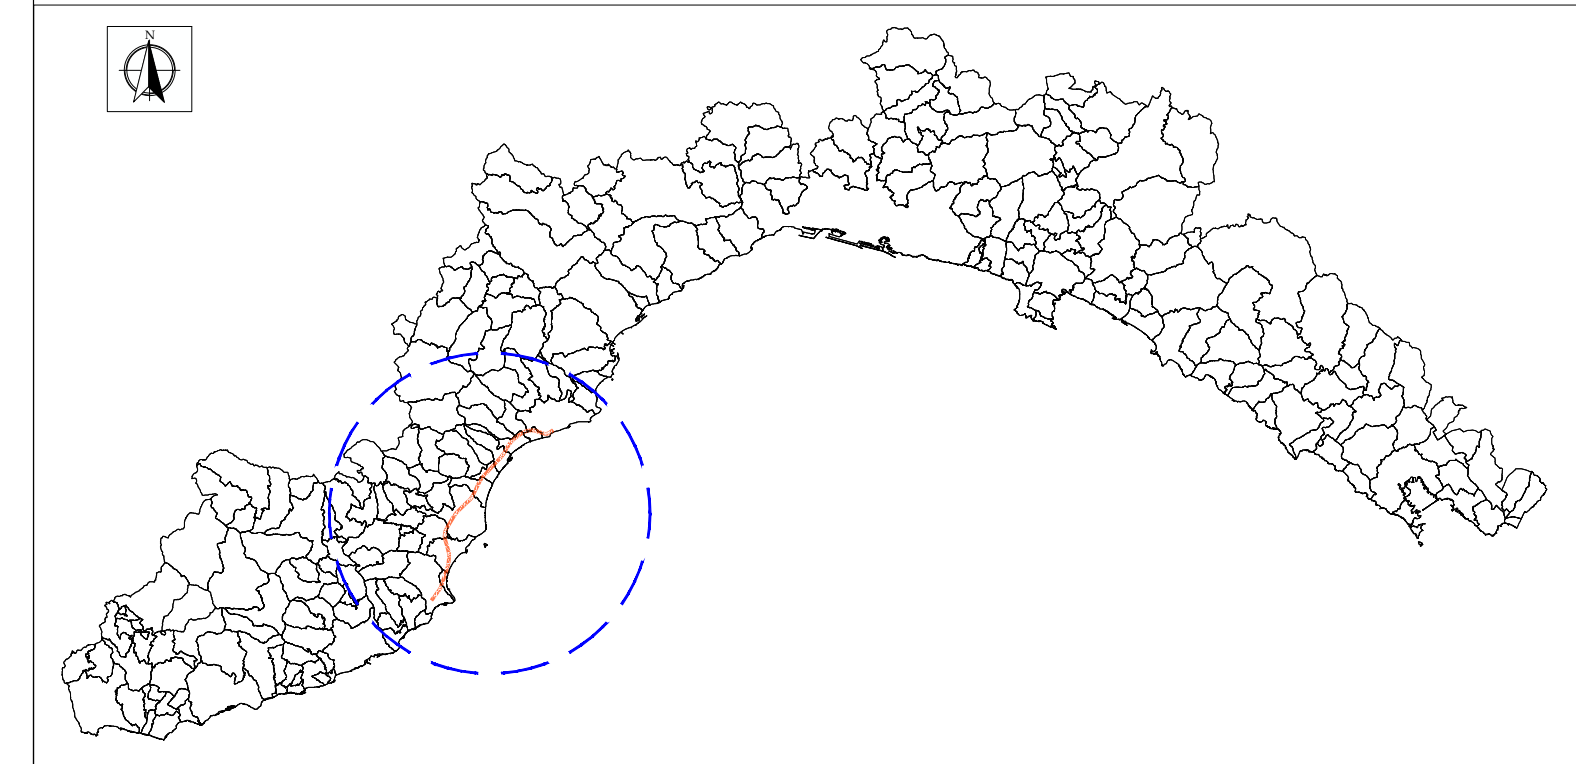

Pianta chiave

COMMITTENTE:  
  
 RETE FERROVIARIA ITALIANA  
 GRUPPO FERROVIE DELLO STATO ITALIANE

PROGETTAZIONE:  
  
 GRUPPO FERROVIE DELLO STATO ITALIANE

U.O. PROGETTAZIONE INTEGRATA NORD  
 PROGETTO DEFINITIVO  
 RADDOPPIO DELLA LINEA GENOVA - VENTIMIGLIA  
 TRATTA FINALE LIGURE - ANDORA

ELABORATI DI IDROLOGIA E IDRAULICA  
 Planimetria delle aree di pericolosità idraulica - PAI - Tav. 4 di 7

SCALA:  
 1:5.000

COMMESSA	LOTTO	FASE	ENTE	TIPO DOC.	OPERA/DISCIPLINA	PROGR.	REV.
IV01	00	D	26	C5	ID0002	011	A

Rev.	Descrizione	Redatto	Data	Verificato	Data	Approvato	Data	Autorizzato Data
A	Emissione esecutiva	D. Pivetti	Nov 2021	F. Piva	Nov 2021	G. Falleri	Nov 2021	A. Piragà Novembre 2021