


Diagramma di velocità e visuale libera:
IN03

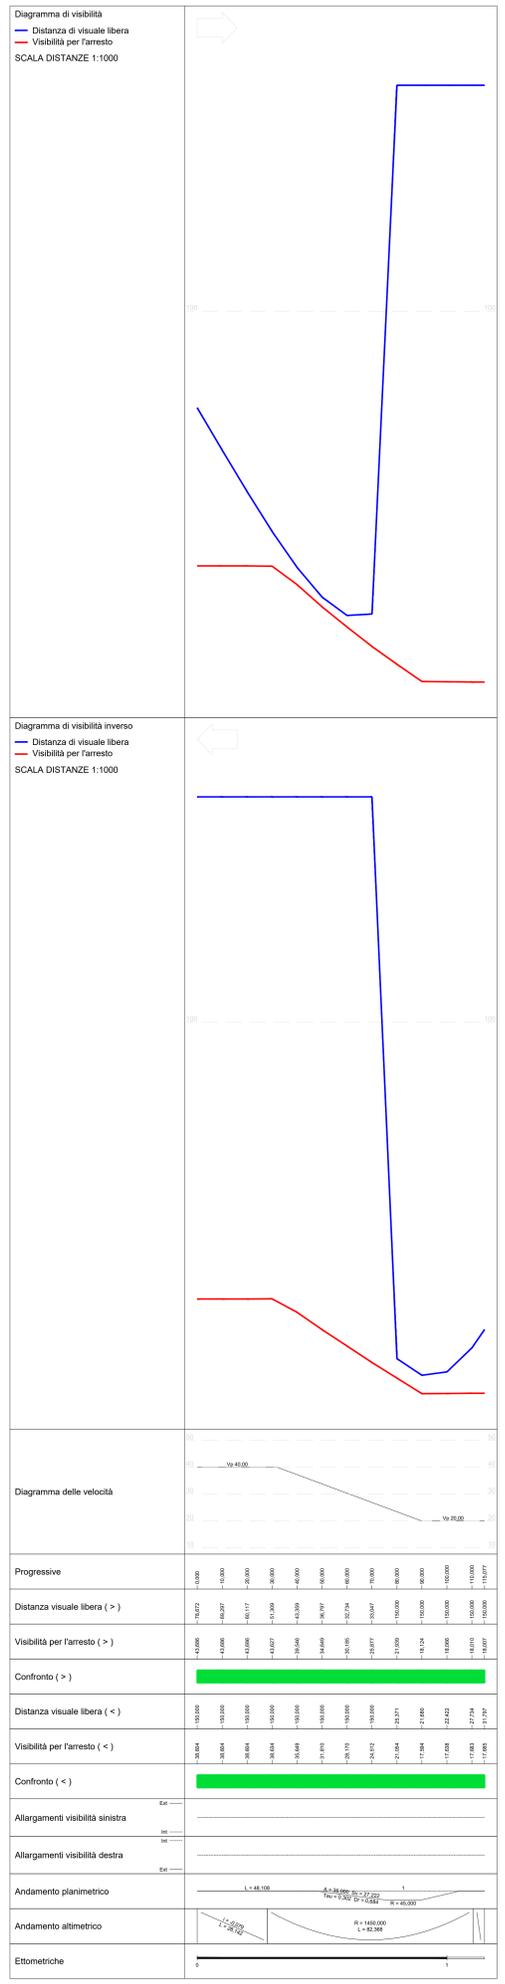

LEGENDA DIAGRAMMI

[Red line]	VISIBILITA' PER ARRESTO
[Blue line]	DISTANZA VISUALE LIBERA
[Green line]	DISTANZA VISUALE LIBERA DI VERIFICA CON REALIZZAZIONE ALLARGAMENTI INDICATI
[Red bar]	VERIFICA DI VISIBILITA' NON SODDISFATTA
[Green bar]	VERIFICA DI VISIBILITA' SODDISFATTA
[>]	VALORI/VERIFICHE CON ANDAMENTO DIRETTO DEL TRACCIATO
[<]	VALORI/VERIFICHE CON ANDAMENTO INVERSO DEL TRACCIATO

COMMITTENTE:

PROGETTAZIONE:

U.O. PROGETTAZIONE INTEGRATA NORD

PROGETTO DEFINITIVO

RADDOPPIO DELLA LINEA GENOVA - VENTIMIGLIA
TRATTA FINALE LIGURE - ANDORA

FABBRICATI TECNOLOGICI - OPERE CIVILI
IN03 - Adeguamento visibilità interferita al km 76+830
Diagramma di velocità e visuale libera

SCALA: 1:1000

Rev.	Descrizione	Redatto	Data	Verificato	Data	Approvato	Data	Autorizzato Data
A	Emissione esecutiva	F. Eusepi	Gen 2022	[Signature]	Gen 2022	[Signature]	Gen 2022	A. Petropi Gen 2022

File: IV0100D26D7IN030001A.DWG n. Etab.: []