## Diagramma di velocità e visuale libera: NV03A - Nuova viabilità Collegamento zona parcheggio-area agricola

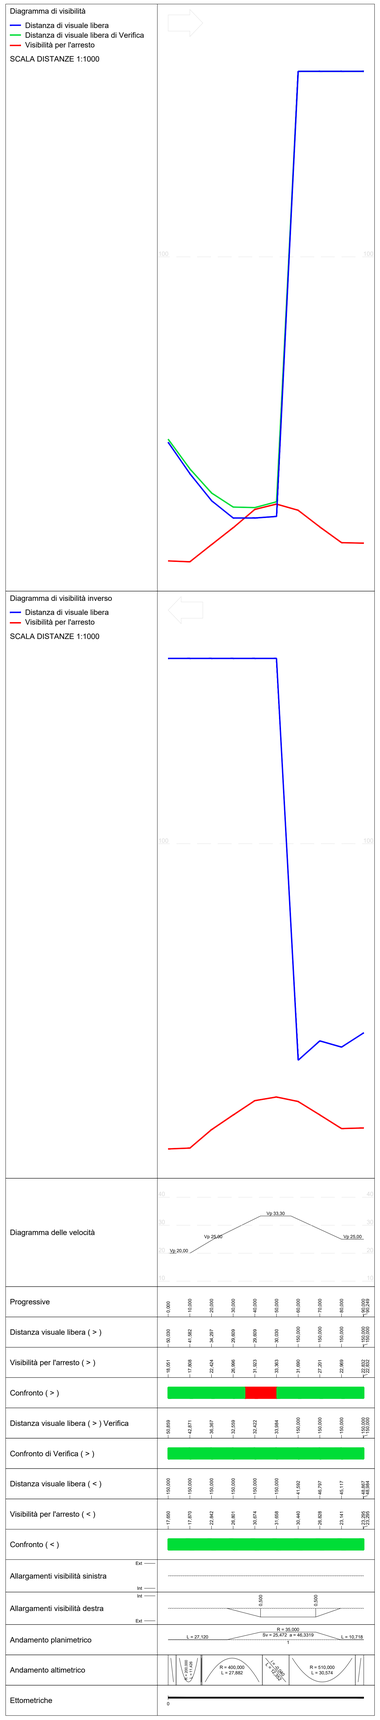


## Diagramma di velocità e visuale libera: NV03B - Nuova viabilità Collegamento zona parcheggio-area agricola

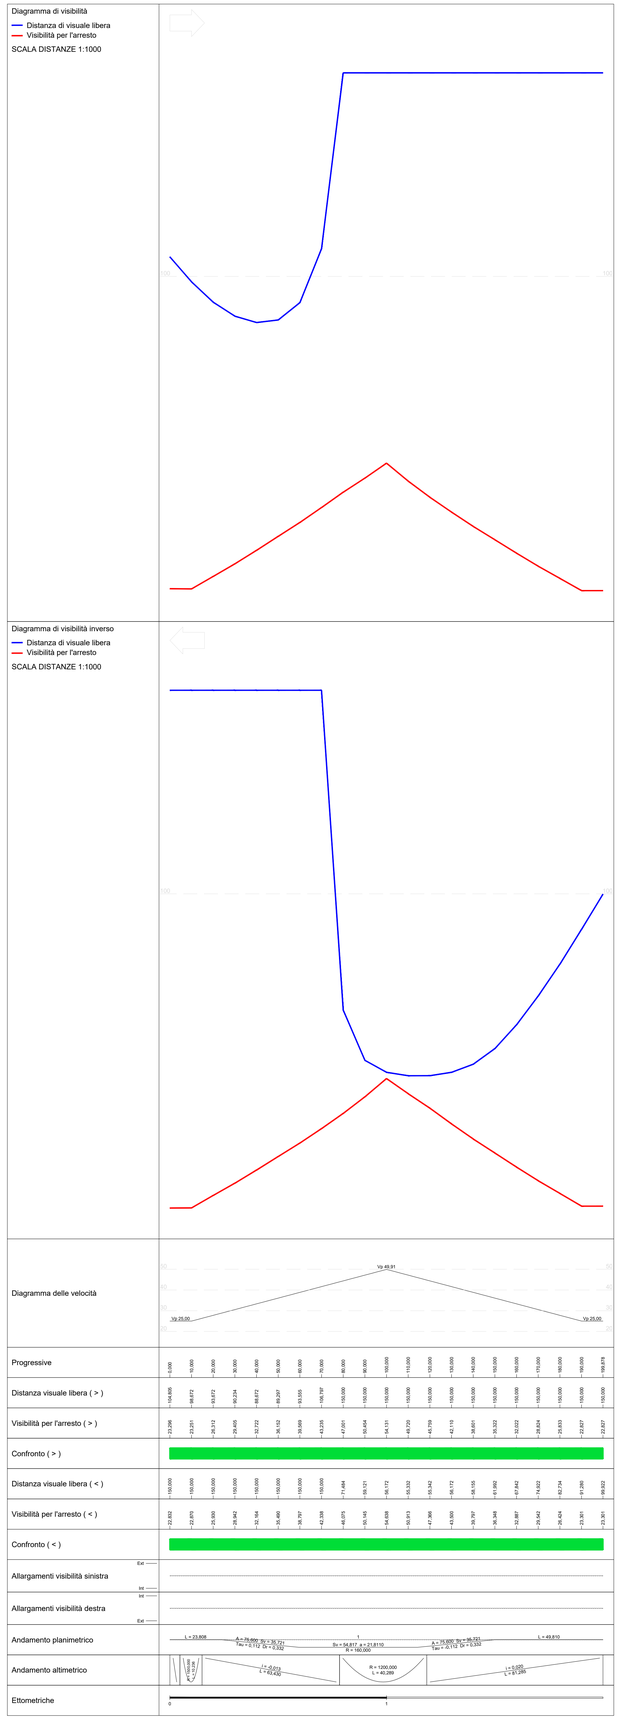


## LEGENDA DIAGRAMMI

| | |
|---|---|
| | VISIBILITA' PER ARRESTO |
| | DISTANZA VISUALE LIBERA |
| | DISTANZA VISUALE LIBERA DI VERIFICA CON REALIZZAZIONE ALLARGAMENTI INDICATI |
| | VERIFICA DI VISIBILITA' NON SODDISFATTA |
| | VERIFICA DI VISIBILITA' SODDISFATTA |
| ( > ) | VALORI/VERIFICHE CON ANDAMENTO DIRETTO DEL TRACCIATO |
| ( < ) | VALORI/VERIFICHE CON ANDAMENTO INVERSO DEL TRACCIATO |

COMMITTENTE:

RFI RETE FERROVIARIA ITALIANA
GRUPPO FERROVIE DELLO STATO ITALIANE

PROGETTAZIONE:

ITALFERR
GRUPPO FERROVIE DELLO STATO ITALIANE

**U.O. PROGETTAZIONE INTEGRATA NORD**

**PROGETTO DEFINITIVO**

**RADDOPPIO DELLA LINEA GENOVA - VENTIMIGLIA**

**TRATTA FINALE LIGURE - ANDORA**

SISTEMAZIONI VIABILITA'

NV03 - Nuova viabilità - Collegamento zona parcheggio-area agricola
Diagramma di velocità e visuale libera

SCALA: 1:1000

| COMMESSA | LOTTO | FASE | ENTE | TIPO DOC. | OPERA/DISCIPLINA | PROGR. | REV. |
|---|---|---|---|---|---|---|---|
| I V 0 I | 0 0 | D | 2 6 | D 7 | N V 0 3 0 0 | 0 0 1 | A |

| Rev. | Descrizione | Redatto | Data | Verificato | Data | Approvato | Data | Autorizzato Data |
|---|---|---|---|---|---|---|---|---|
| A | Emissione esecutiva | F. Eusepi | Gen. 2022 | L. Sapiri Montaspelli | Gen. 2022 | G. Fargion | Gen. 2022 | A. Perego Gen 2022 |

File: IV0I00D26D7NV0300001A.DWG

n. Elab.: