Diagramma di velocità e visuale libera:
NV10

Diagramma di visibilità

— Distanza di visuale libera

— Visibilità per l'arresto

SCALA DISTANZE 1:1000

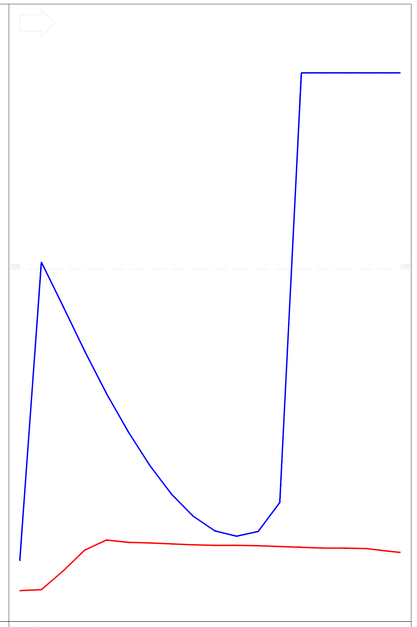

Diagramma di visibilità inverso

— Distanza di visuale libera

— Visibilità per l'arresto

SCALA DISTANZE 1:1000

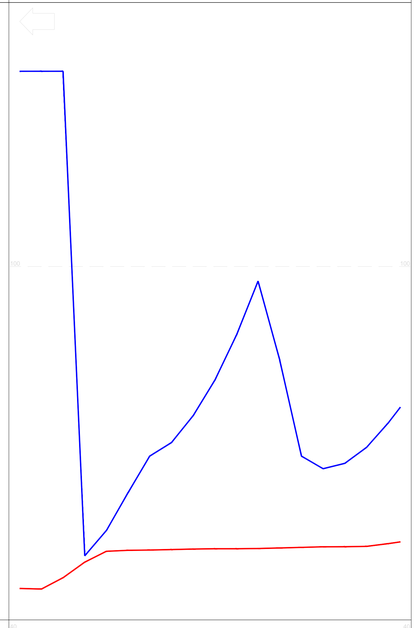

Diagramma delle velocità

Progressive	1,000	10,950	20,090	30,090	40,090	50,090	60,090	70,990	80,090	90,090	100,000	110,000	120,000	130,000	140,000	150,000	160,000	170,000	179,995
Distanza visuale libera (>)	25,742	101,797	96,547	79,121	58,309	58,573	50,030	42,219	37,109	33,309	31,902	33,194	46,547	150,000	150,000	150,000	150,000	150,000	150,000
Visibilità per l'arresto (>)	18,124	18,371	23,130	28,464	31,020	30,427	30,277	32,032	29,799	29,693	29,665	28,579	29,360	29,160	28,989	28,949	28,843	28,160	27,693
Confronto (>)																			
Distanza visuale libera (<)	150,000	150,000	150,000	29,957	32,422	42,109	51,484	54,022	61,797	70,859	82,422	96,270	78,055	51,484	48,242	40,609	33,872	59,322	63,984
Visibilità per l'arresto (<)	17,387	17,633	20,340	24,317	27,102	27,300	27,421	27,545	27,875	27,759	27,755	27,815	27,565	26,100	26,252	26,289	26,360	26,058	25,387
Confronto (<)																			

Allargamenti visibilità sinistra

Est ——

Int ——

Allargamenti visibilità destra

Int ——

Est ——

Andamento planimetrico

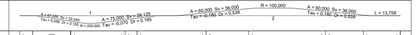

Andamento altimetrico

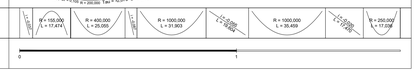

Ettometriche

0 1

LEGENDA DIAGRAMMI

	VISIBILITA' PER ARRESTO
	DISTANZA VISUALE LIBERA
	DISTANZA VISUALE LIBERA DI VERIFICA CON REALIZZAZIONE ALLARGAMENTI INDICATI
	VERIFICA DI VISIBILITA' NON SODDISFATTA
	VERIFICA DI VISIBILITA' SODDISFATTA
(>)	VALORI/VERIFICHE CON ANDAMENTO DIRETTO DEL TRACCIATO
(<)	VALORI/VERIFICHE CON ANDAMENTO INVERSO DEL TRACCIATO

COMMITTENTE:

RFI RETE FERROVIARIA ITALIANA
GRUPPO FERROVIE DELLO STATO ITALIANE

PROGETTAZIONE:

ITALFERR
GRUPPO FERROVIE DELLO STATO ITALIANE

U.O. PROGETTAZIONE INTEGRATA NORD

PROGETTO DEFINITIVO

RADDOPPIO DELLA LINEA GENOVA - VENTIMIGLIA

TRATTA FINALE LIGURE - ANDORA

SISTEMAZIONI VIABILITA'

NV10 - Adeguamento viabilità al km 76+600
Diagramma di velocità e visuale libera

SCALA:
1:1000

COMMESSA	LOTTO	FASE	ENTE	TIPO DOC.	OPERA/DISCIPLINA	PROGR.	REV.
IV0I	00	D	26	D7	NV1000	001	A

Rev.	Descrizione	Redatto	Data	Verificato	Data	Approvato	Data	Autorizzato Data
A	Emissione esecutiva	F. Eusepi	Gen. 2022	L. Sapori Montaspertti	Gen. 2022	M. Fabbri	Gen. 2022	A. Perego Gen 2022

ORDINE DEGLI INGEGNERI DELLA PROVINCIA DI MILANO
ORDINE DEGLI INGEGNERI DELLA PROVINCIA DI MILANO
Dott. Ing. PERSICO ANDREA
Sez. A 20126
Settore: a) Civile e ambientale
b) Industriale
c) dell'informazione
Elettronica
MILANO

File: IV0I00D26D7NV1000001A.DWG

n. Elab.: