Diagramma di velocità e visuale libera: NV12A

Diagramma di velocità e visuale libera: NV12B

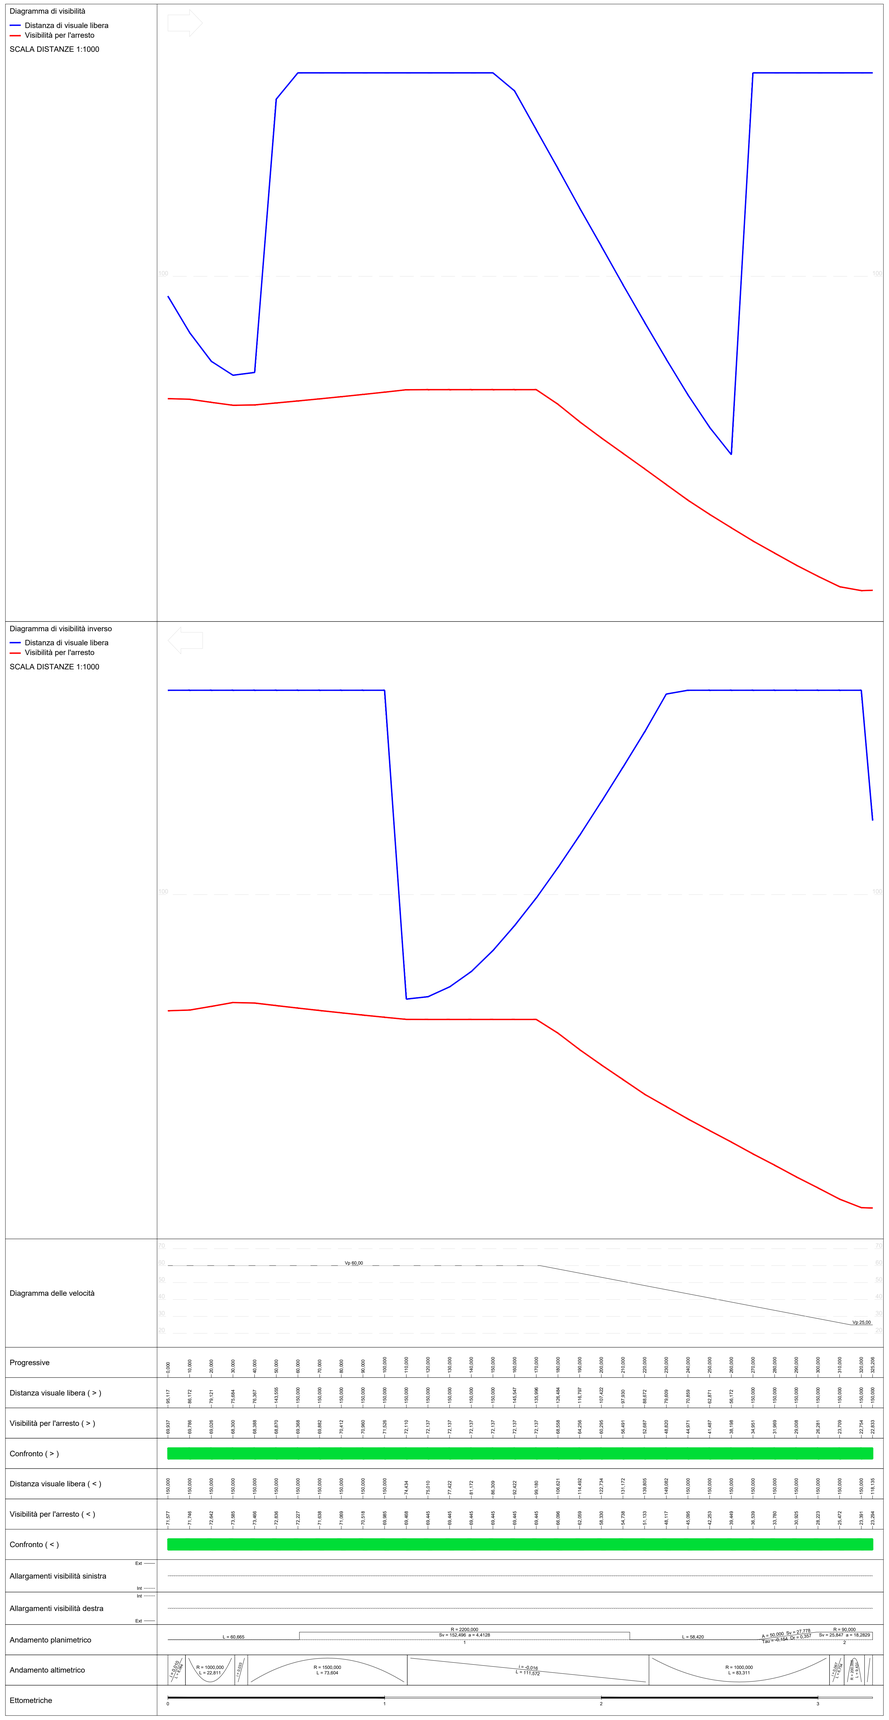

LEGENDA DIAGRAMMI

	VISIBILITA' PER ARRESTO
	DISTANZA VISUALE LIBERA
	DISTANZA VISUALE LIBERA DI VERIFICA CON REALIZZAZIONE ALLARGAMENTI INDICATI
	VERIFICA DI VISIBILITA' NON SODDISFATTA
	VERIFICA DI VISIBILITA' SODDISFATTA
(>)	VALORI/VERIFICHE CON ANDAMENTO DIRETTO DEL TRACCIATO
(<)	VALORI/VERIFICHE CON ANDAMENTO INVERSO DEL TRACCIATO

COMMITTENTE:

RFI RETE FERROVIARIA ITALIANA
GRUPPO FERROVIE DELLO STATO ITALIANE

PROGETTAZIONE:

ITALFERR
GRUPPO FERROVIE DELLO STATO ITALIANE

U.O. PROGETTAZIONE INTEGRATA NORD

PROGETTO DEFINITIVO

RADDOPPIO DELLA LINEA GENOVA - VENTIMIGLIA

TRATTA FINALE LIGURE - ANDORA

SISTEMAZIONI VIABILITA'

NV12 - Adeguamento viabilità - Accesso alla stazione di Borghetto lato Ventimiglia 77+407
Diagramma di velocità e visuale libera

SCALA: 1:1000

COMMESSA	LOTTO	FASE	ENTE	TIPO DOC.	OPERA/DISCIPLINA	PROGR.	REV.
I V 0 I	0 0	D	2 6	D 7	N V 1 2 0 0	0 0 1	A

Rev.	Descrizione	Redatto	Data	Verificato	Data	Approvato	Data	Autorizzato Data
A	Emissione esecutiva	F. Evangelisti	Gen. 2022	L.Spazin Montagnanelli	Gen. 2022	M.Fadda	Gen. 2022	A. Perego Gen 2022

ORDINE DEGLI INGEGNERI DELLA PROVINCIA DI GENOVA
PERSEGO ANDREA
Sez. A - Settori: c) civile e ambientale
Specializzazione: a) Ingegneria civile e ambientale
N. A 4 GENOVA

File: IV0I00D26D7NV1200001A.DWG — n. Elab.: