Diagramma di velocità e visuale libera: NV15A - Strada Provinciale 453

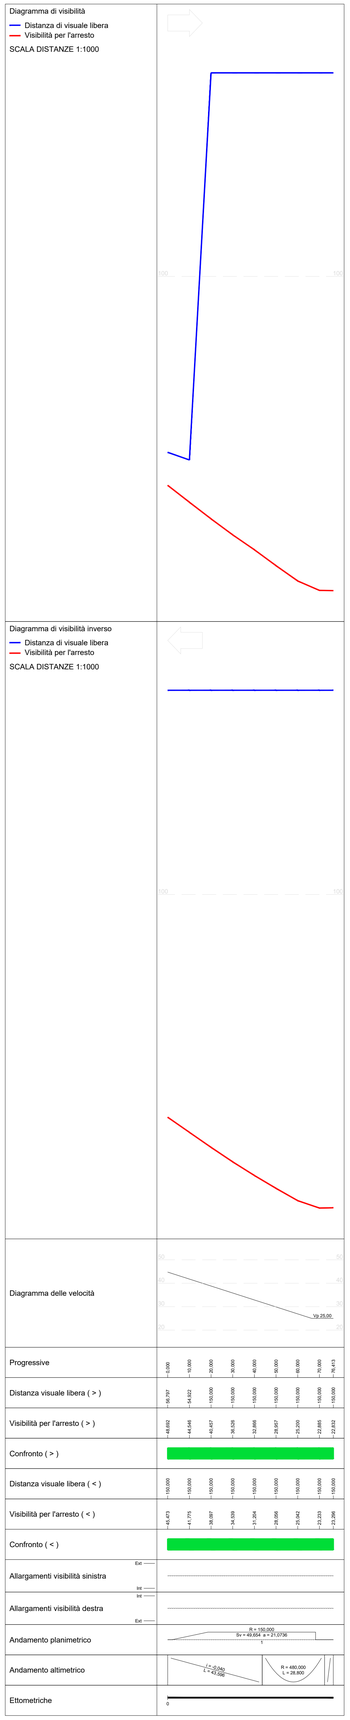

Diagramma di velocità e visuale libera: NV15B - Strada Provinciale 453

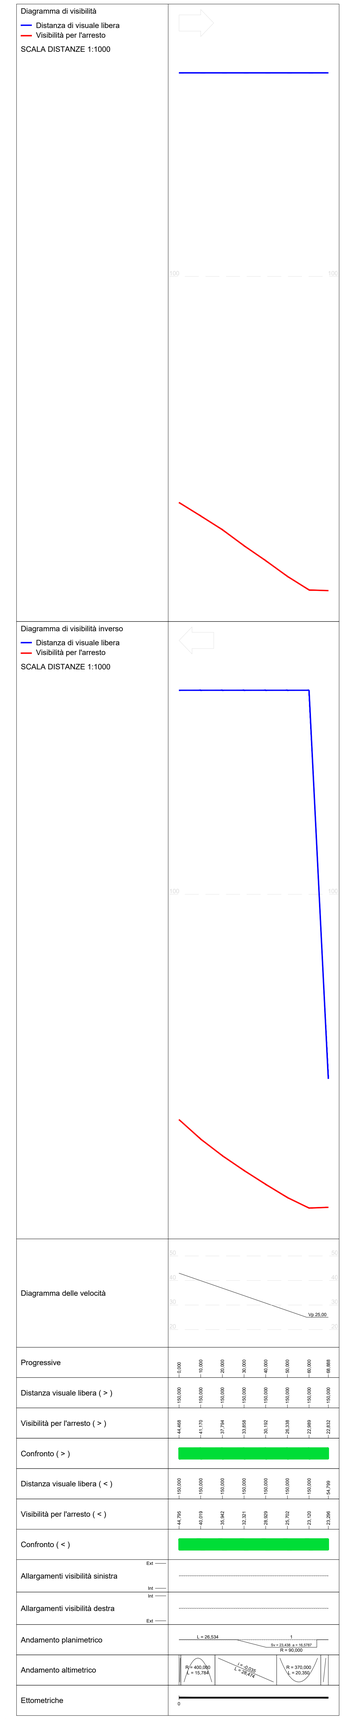

Diagramma di velocità e visuale libera: NV15C - Accesso alla stazione di Albenga

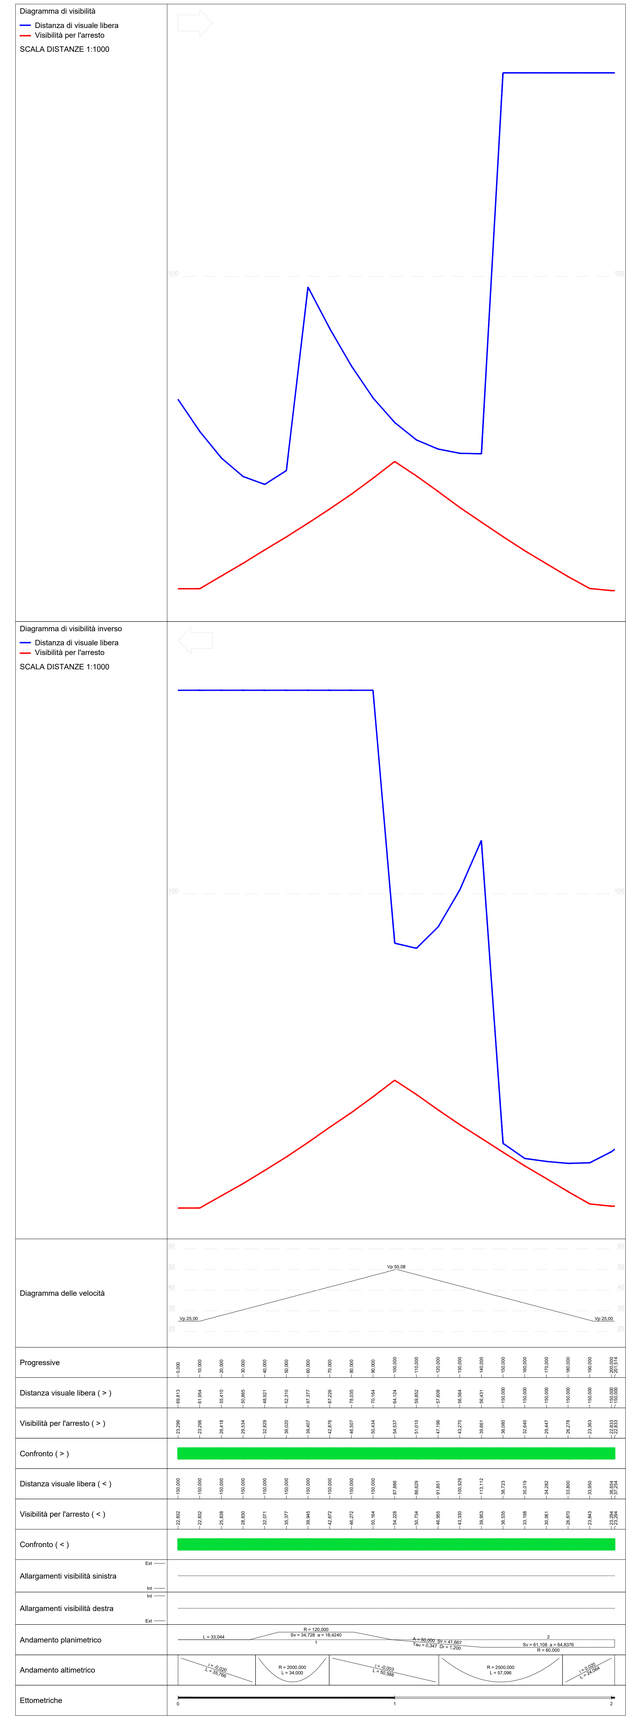

LEGENDA DIAGRAMMI

	VISIBILITA' PER ARRESTO
	DISTANZA VISUALE LIBERA
	DISTANZA VISUALE LIBERA DI VERIFICA CON REALIZZAZIONE ALLARGAMENTI INDICATI
	VERIFICA DI VISIBILITA' NON SODDISFATTA
	VERIFICA DI VISIBILITA' SODDISFATTA
(>)	VALORI/VERIFICHE CON ANDAMENTO DIRETTO DEL TRACCIATO
(<)	VALORI/VERIFICHE CON ANDAMENTO INVERSO DEL TRACCIATO

COMMITTENTE:

RFI RETE FERROVIARIA ITALIANA
GRUPPO FERROVIE DELLO STATO ITALIANE

PROGETTAZIONE:

ITALFERR
GRUPPO FERROVIE DELLO STATO ITALIANE

U.O. PROGETTAZIONE INTEGRATA NORD

PROGETTO DEFINITIVO

RADDOPPIO DELLA LINEA GENOVA - VENTIMIGLIA

TRATTA FINALE LIGURE - ANDORA

SISTEMAZIONI VIABILITA'

NV15 - Adeguamento Viabilità interferita - km 86+100
Diagramma di velocità e visuale libera

SCALA: 1:1000

COMMESSA	LOTTO	FASE	ENTE	TIPO DOC.	OPERA/DISCIPLINA	PROGR.	REV.
I V 0 I	0 0	D	2 6	D 7	N V 1 5 0 0	0 0 1	A

Rev.	Descrizione	Redatto	Data	Verificato	Data	Approvato	Data	Autorizzato Data
A	Emissione esecutiva	F. Evangi	Gen. 2022	S.Sperri Montagnoli	Gen. 2022	R.Zarlatti	Gen. 2022	A. Perego Gen 2022

ORDINE DEGLI INGEGNERI DELLA PROVINCIA DI GENOVA Dott. Ing. Sabina Montagnoli Civile e ambientale Sez. A n. 5248

File: IV0I00D26D7NV1500001A.DWG

n. Elab.: