



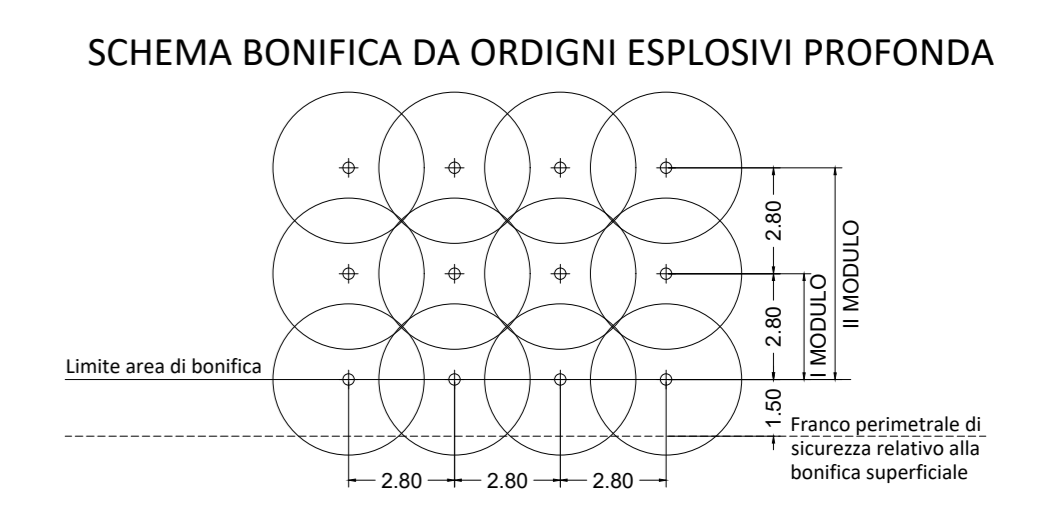

Tipologia bonifica	Sup.	N. Indagini	Profondità	Tot indagini (n. x prof.)
 Bonifica superficiale	9385mq			
 Bonifica profonda	7440mq	954	3 m	2862
 Bonifica profonda	/	/	5 m	/
 Bonifica profonda	1945mq	249	7 m	1743

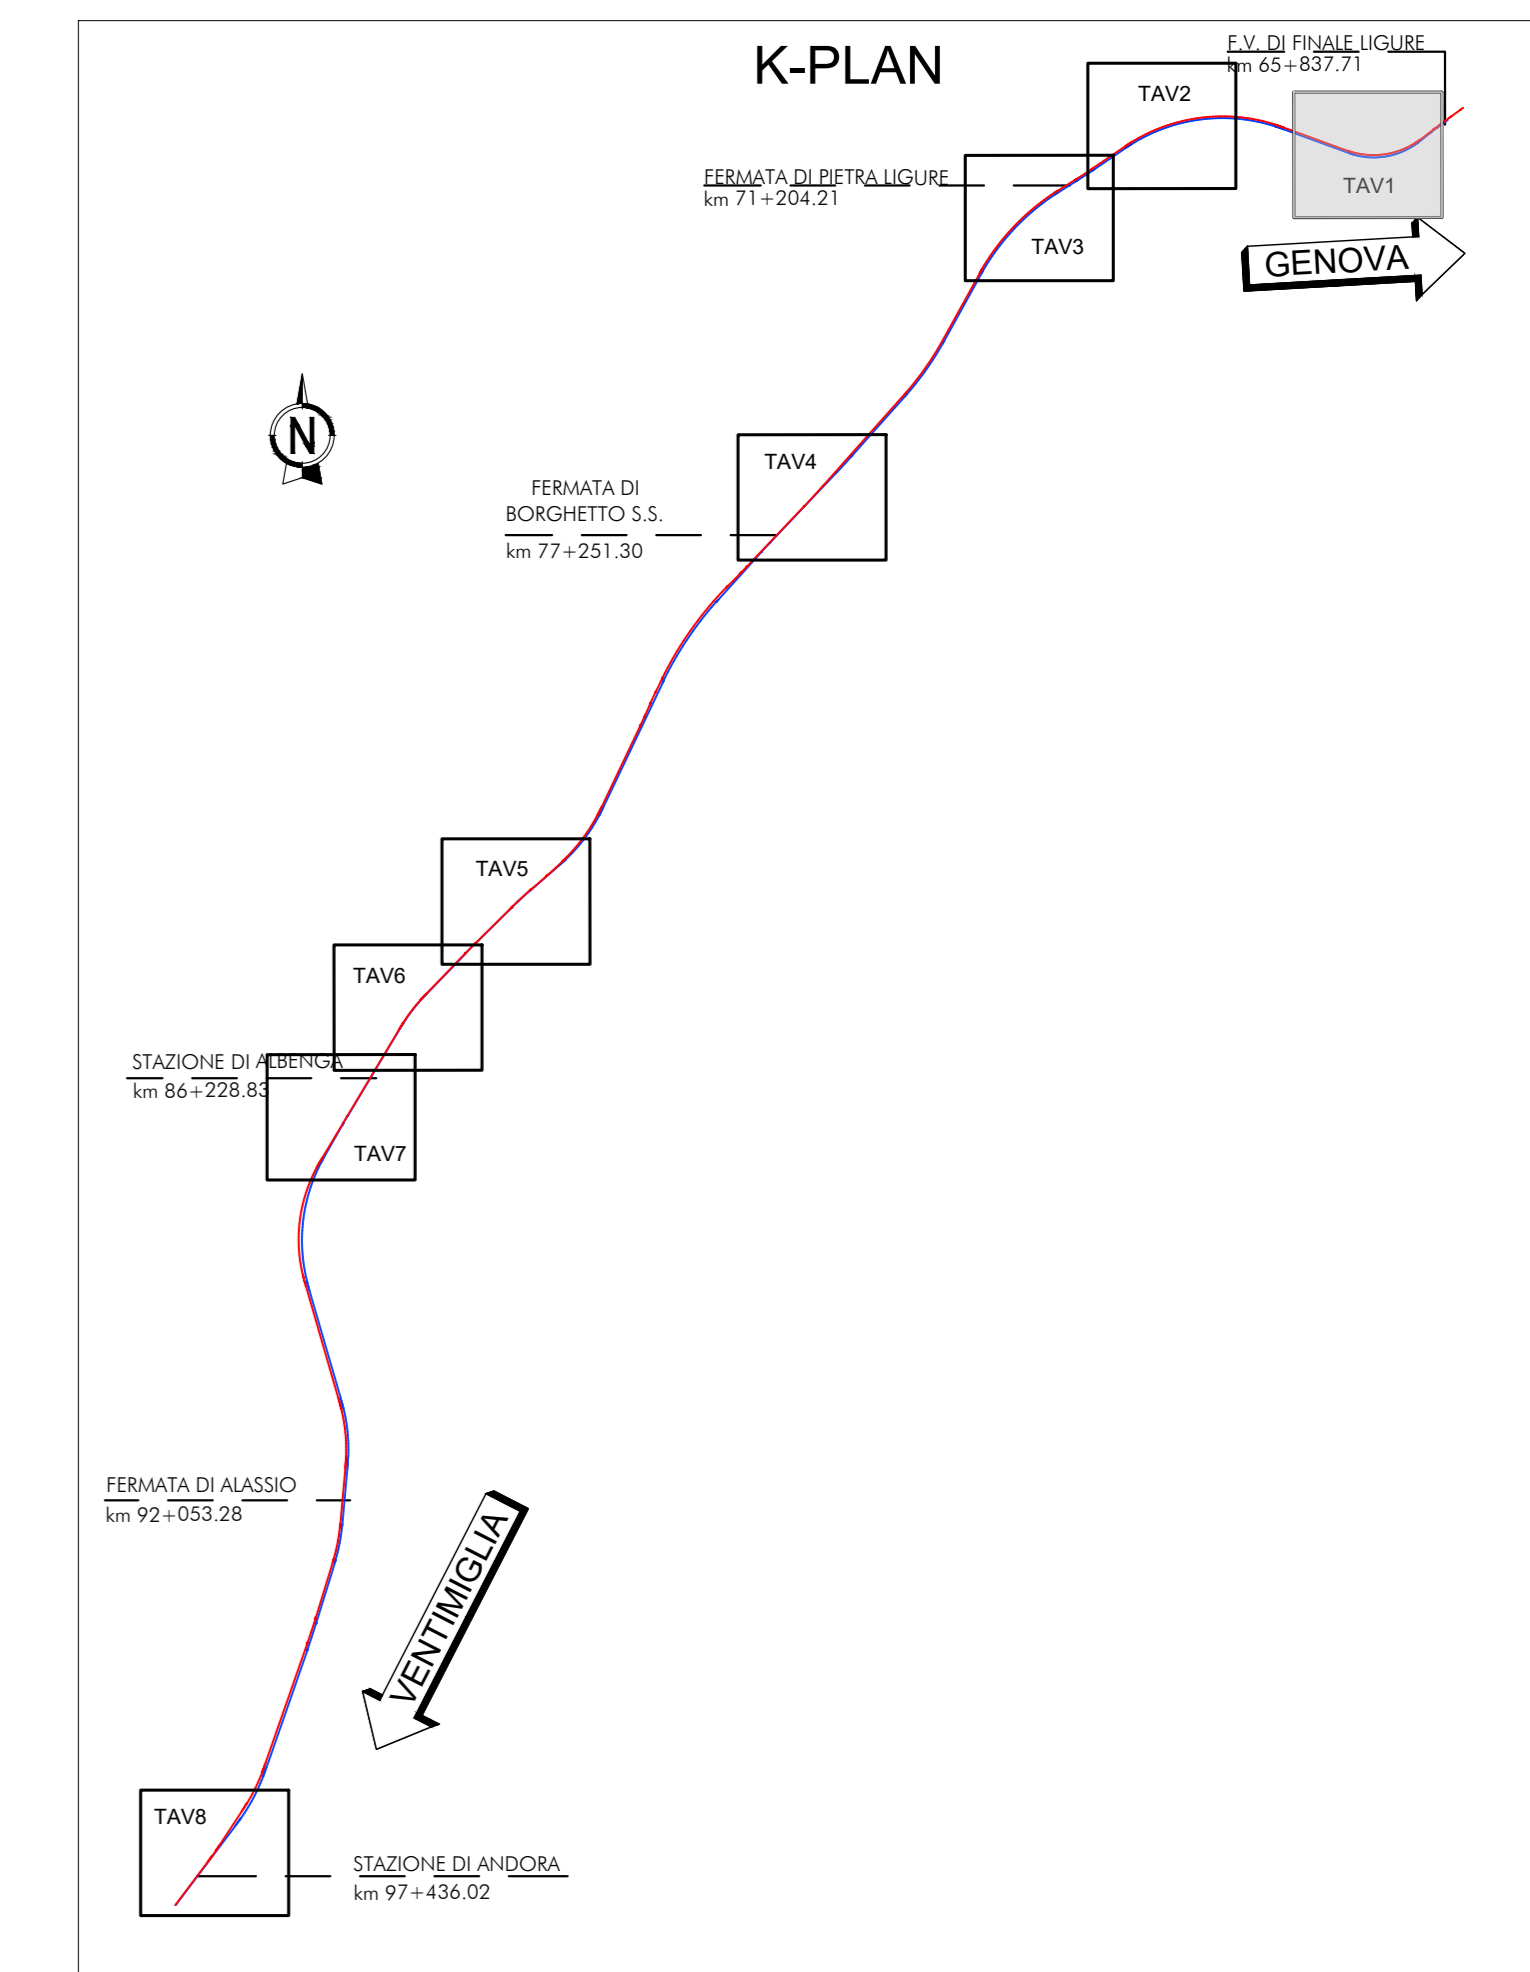

COMMITTENTE: **RFI**
RETE FERROVIARIA ITALIANA
GRUPPO FERROVIE DELLO STATO ITALIANE

PROGETTAZIONE: **ITALFERR**
GRUPPO FERROVIE DELLO STATO ITALIANE

U.O. PROGETTAZIONE INTEGRATA NORD

PROGETTO DEFINITIVO

RADDOPPIO DELLA LINEA GENOVA - VENTIMIGLIA
TRATTA FINALE LIGURE - ANDORA

BONIFICA SUPERFICIALE TERRESTRE
Planimetria BST - Tav. 1/8

SCALA: **1:2000**

COMMESSA LOTTO FASE ENTE TIPO DOC. OPERA/DISCIPLINA Progr. REV.

I|V|0|1 0|0|D 2|6|P|6 B|B|0|0|0 0|0|1 B

Rev.	Descrizione	Redatto	Data	Verificato	Data	Approvato	Data	Autorizzato Data
A	Emissione esecutiva	F. Eusebi	Ott. 2021	M. Senni	Ott. 2021	G. Falleri	Ott. 2021	F. Arduini Dic. 2021
B	Emissione esecutiva	F. Eusebi	Gen. 2022	G. Neri	Gen. 2022	M. Pignatelli	Gen. 2022	

File: IV0100026PBB000001B.DWG n. Elab.: