



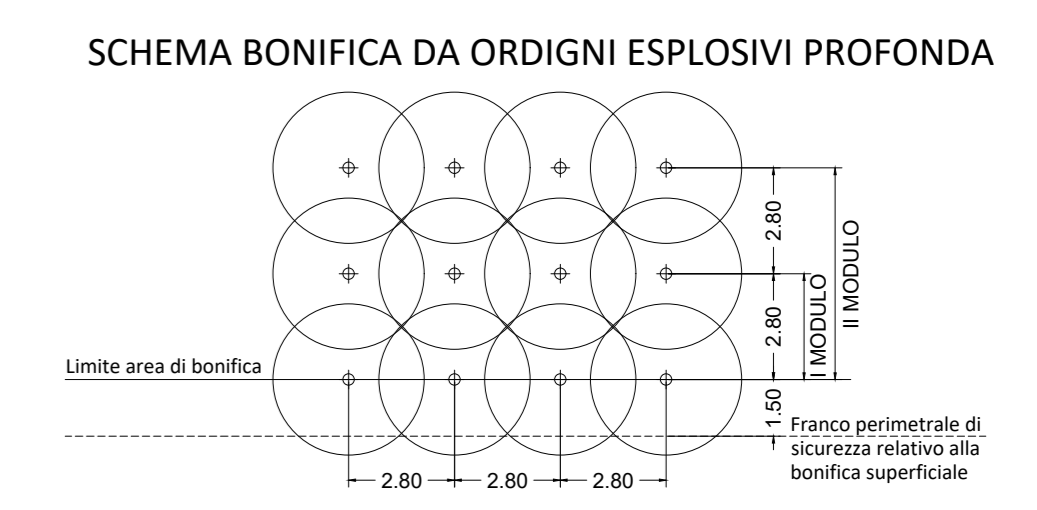

Tipologia bonifica	Sup.	N. Indagini	Profondità	Tot indagini (n. x prof.)
Bonifica superficiale	112033mq			
Bonifica profonda	49164mq	6270	3 m	18810
Bonifica profonda (in presenza d'acqua)	28793mq	3672	3 m	11016
Bonifica profonda	12165mq	1560	5 m	7800
Bonifica profonda	18282mq	2332	7 m	16324
Bonifica profonda (in presenza d'acqua)	1629mq	208	7 m	1456

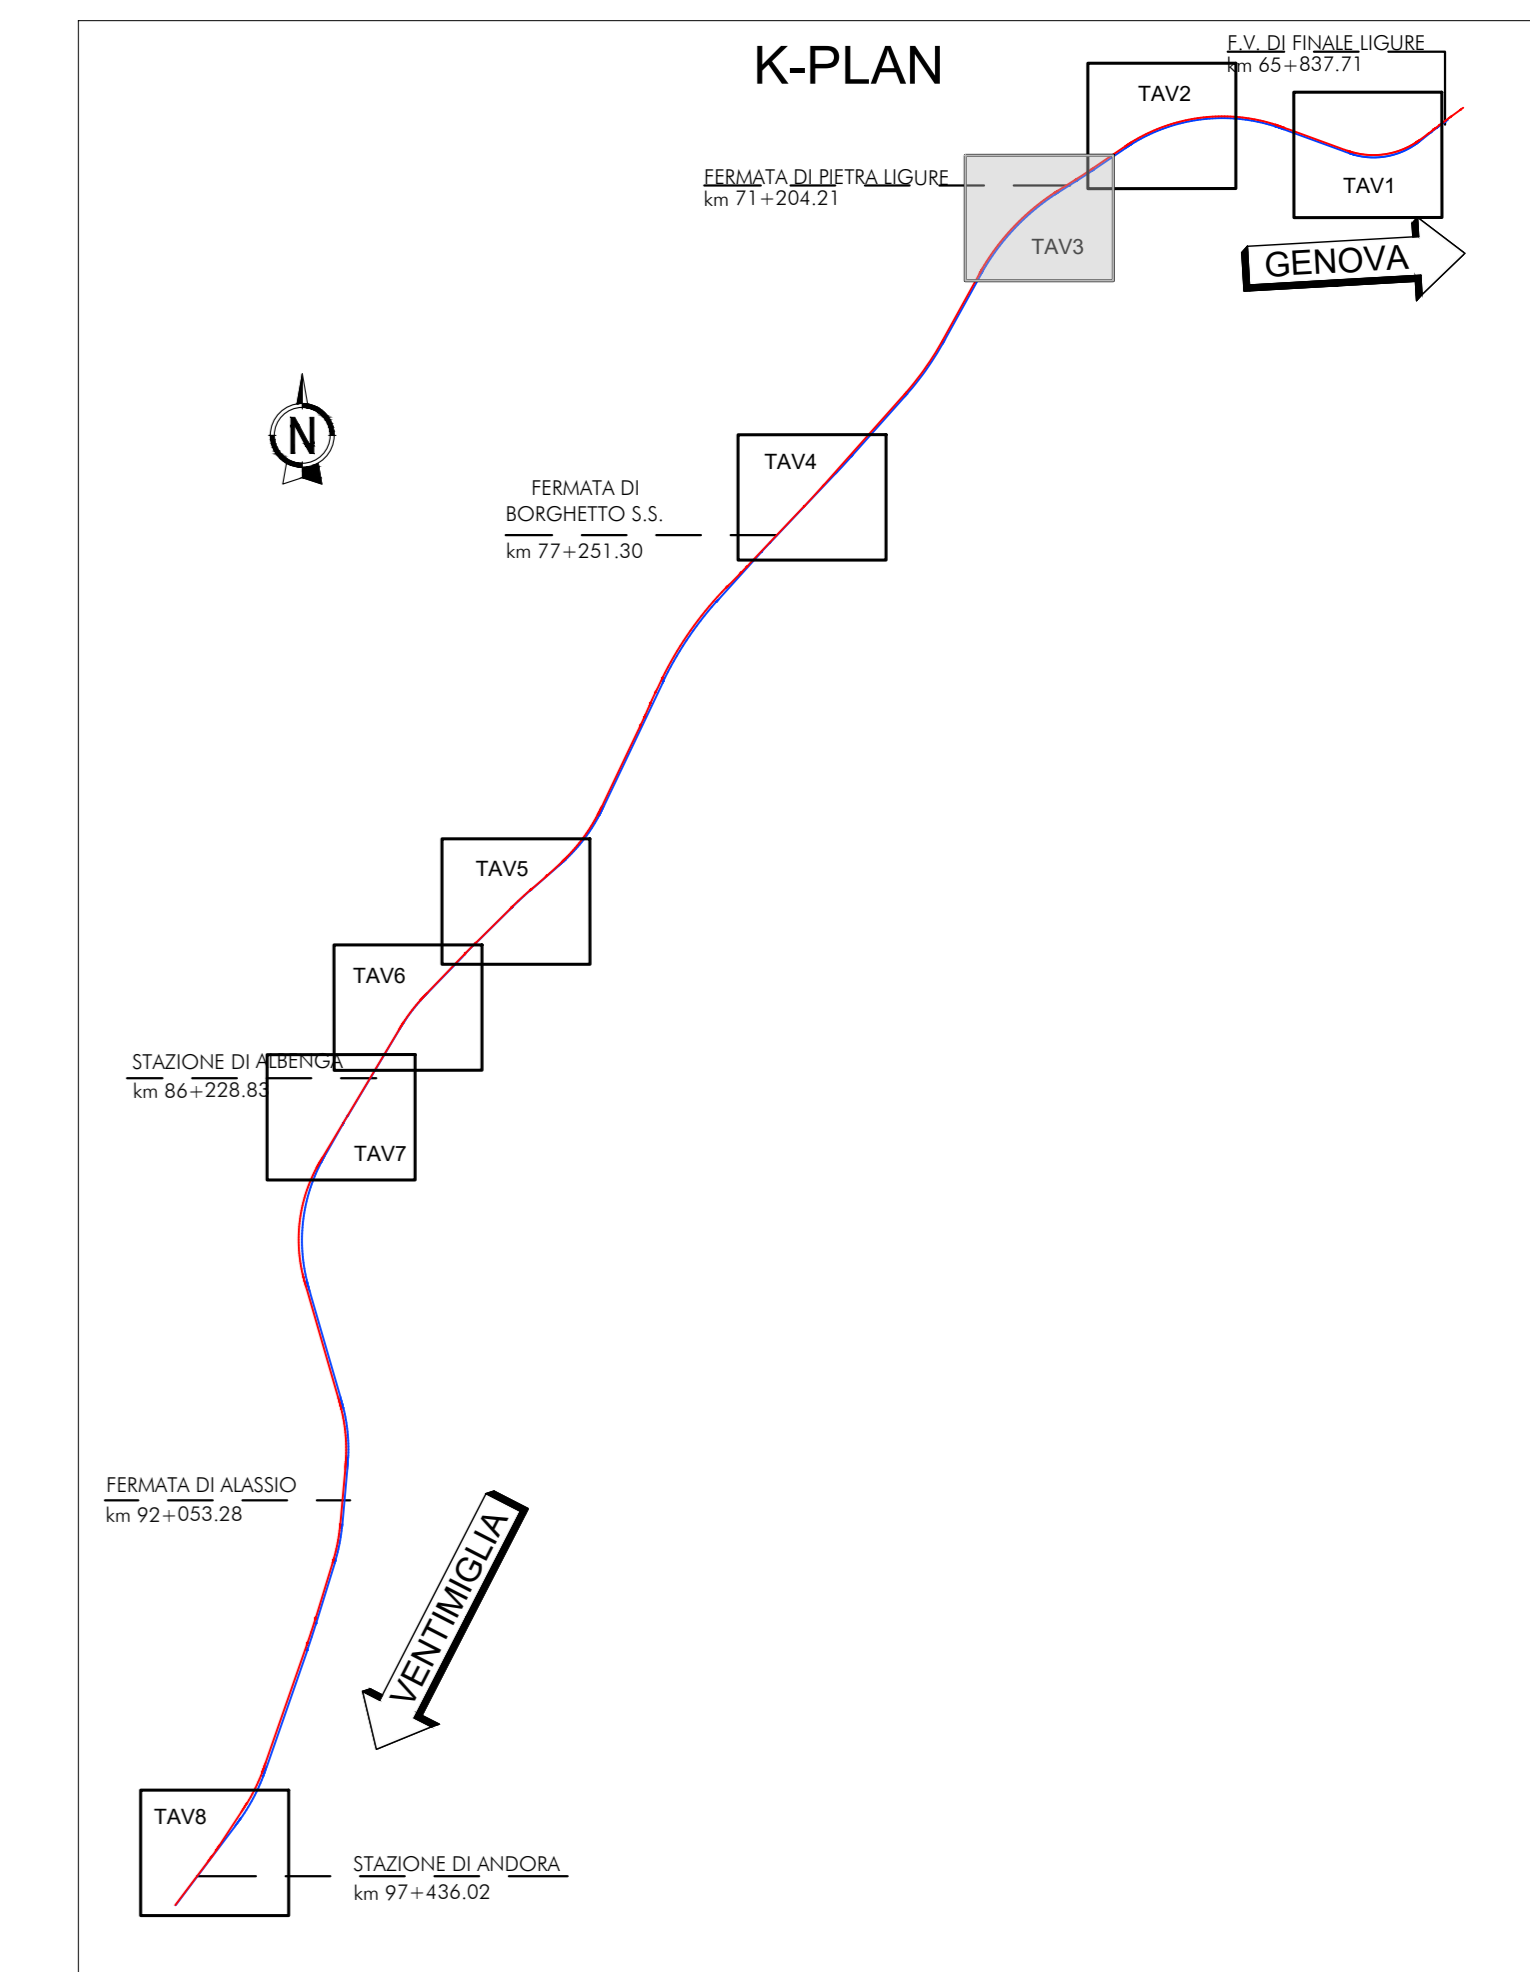

PIETRA LIGURE

COMMITTENTE:

PROGETTAZIONE:

U.O. PROGETTAZIONE INTEGRATA NORD

PROGETTO DEFINITIVO

RADDOPPIO DELLA LINEA GENOVA - VENTIMIGLIA

TRATTA FINALE LIGURE - ANDORA

BONIFICA SUPERFICIALE TERRESTRE

Planimetria BST - Tav. 3/8

SCALA: 1:2000

COMMESSA	LOTTO	FASE	ENTE	TIPO DOC.	OPERA/DISCIPLINA	PROGR.	REV.
IV01	00	D	26	P6	BB0000	003	B

Rev.	Descrizione	Redatto	Data	Verificato	Data	Approvato	Data	Autorizzato Data
A	Emissione esecutiva	F. Evesi	06/2021	M. Senni	06/2021	G. Falleri	06/2021	F. Arduini 06/2021
B	Emissione esecutiva	F. Evesi	06/2024	G. Neri	06/2024	M. Pignatelli	06/2024	06/2024

File: IV0100028PBB000003B.DWG n. Elab.: