
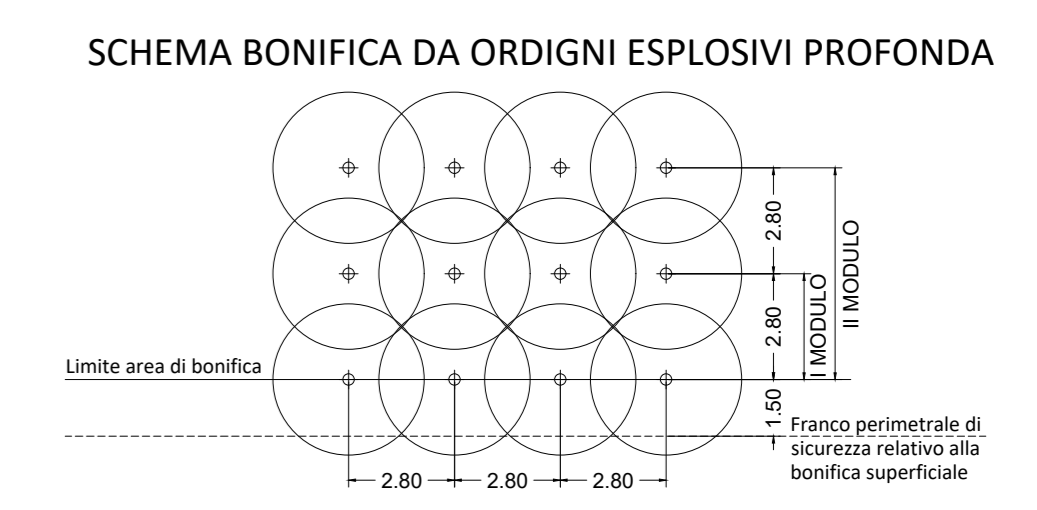


Tabella BST - BORGHETTO				
Tipologia bonifica	Sup.	N. Indagini	Profondità	Tot indagini (n. x prof.)
Bonifica superficiale	135107mq			
Bonifica profonda	85890mq	10956	3 m	32868
Bonifica profonda (in presenza d'acqua)	12022mq	1534	3 m	4602
Bonifica profonda	2396mq	306	5 m	1530
Bonifica profonda (in presenza d'acqua)	1951mq	249	5 m	1245
Bonifica profonda	29960mq	3821	7 m	26747
Bonifica profonda (in presenza d'acqua)	2888mq	368	7 m	2576

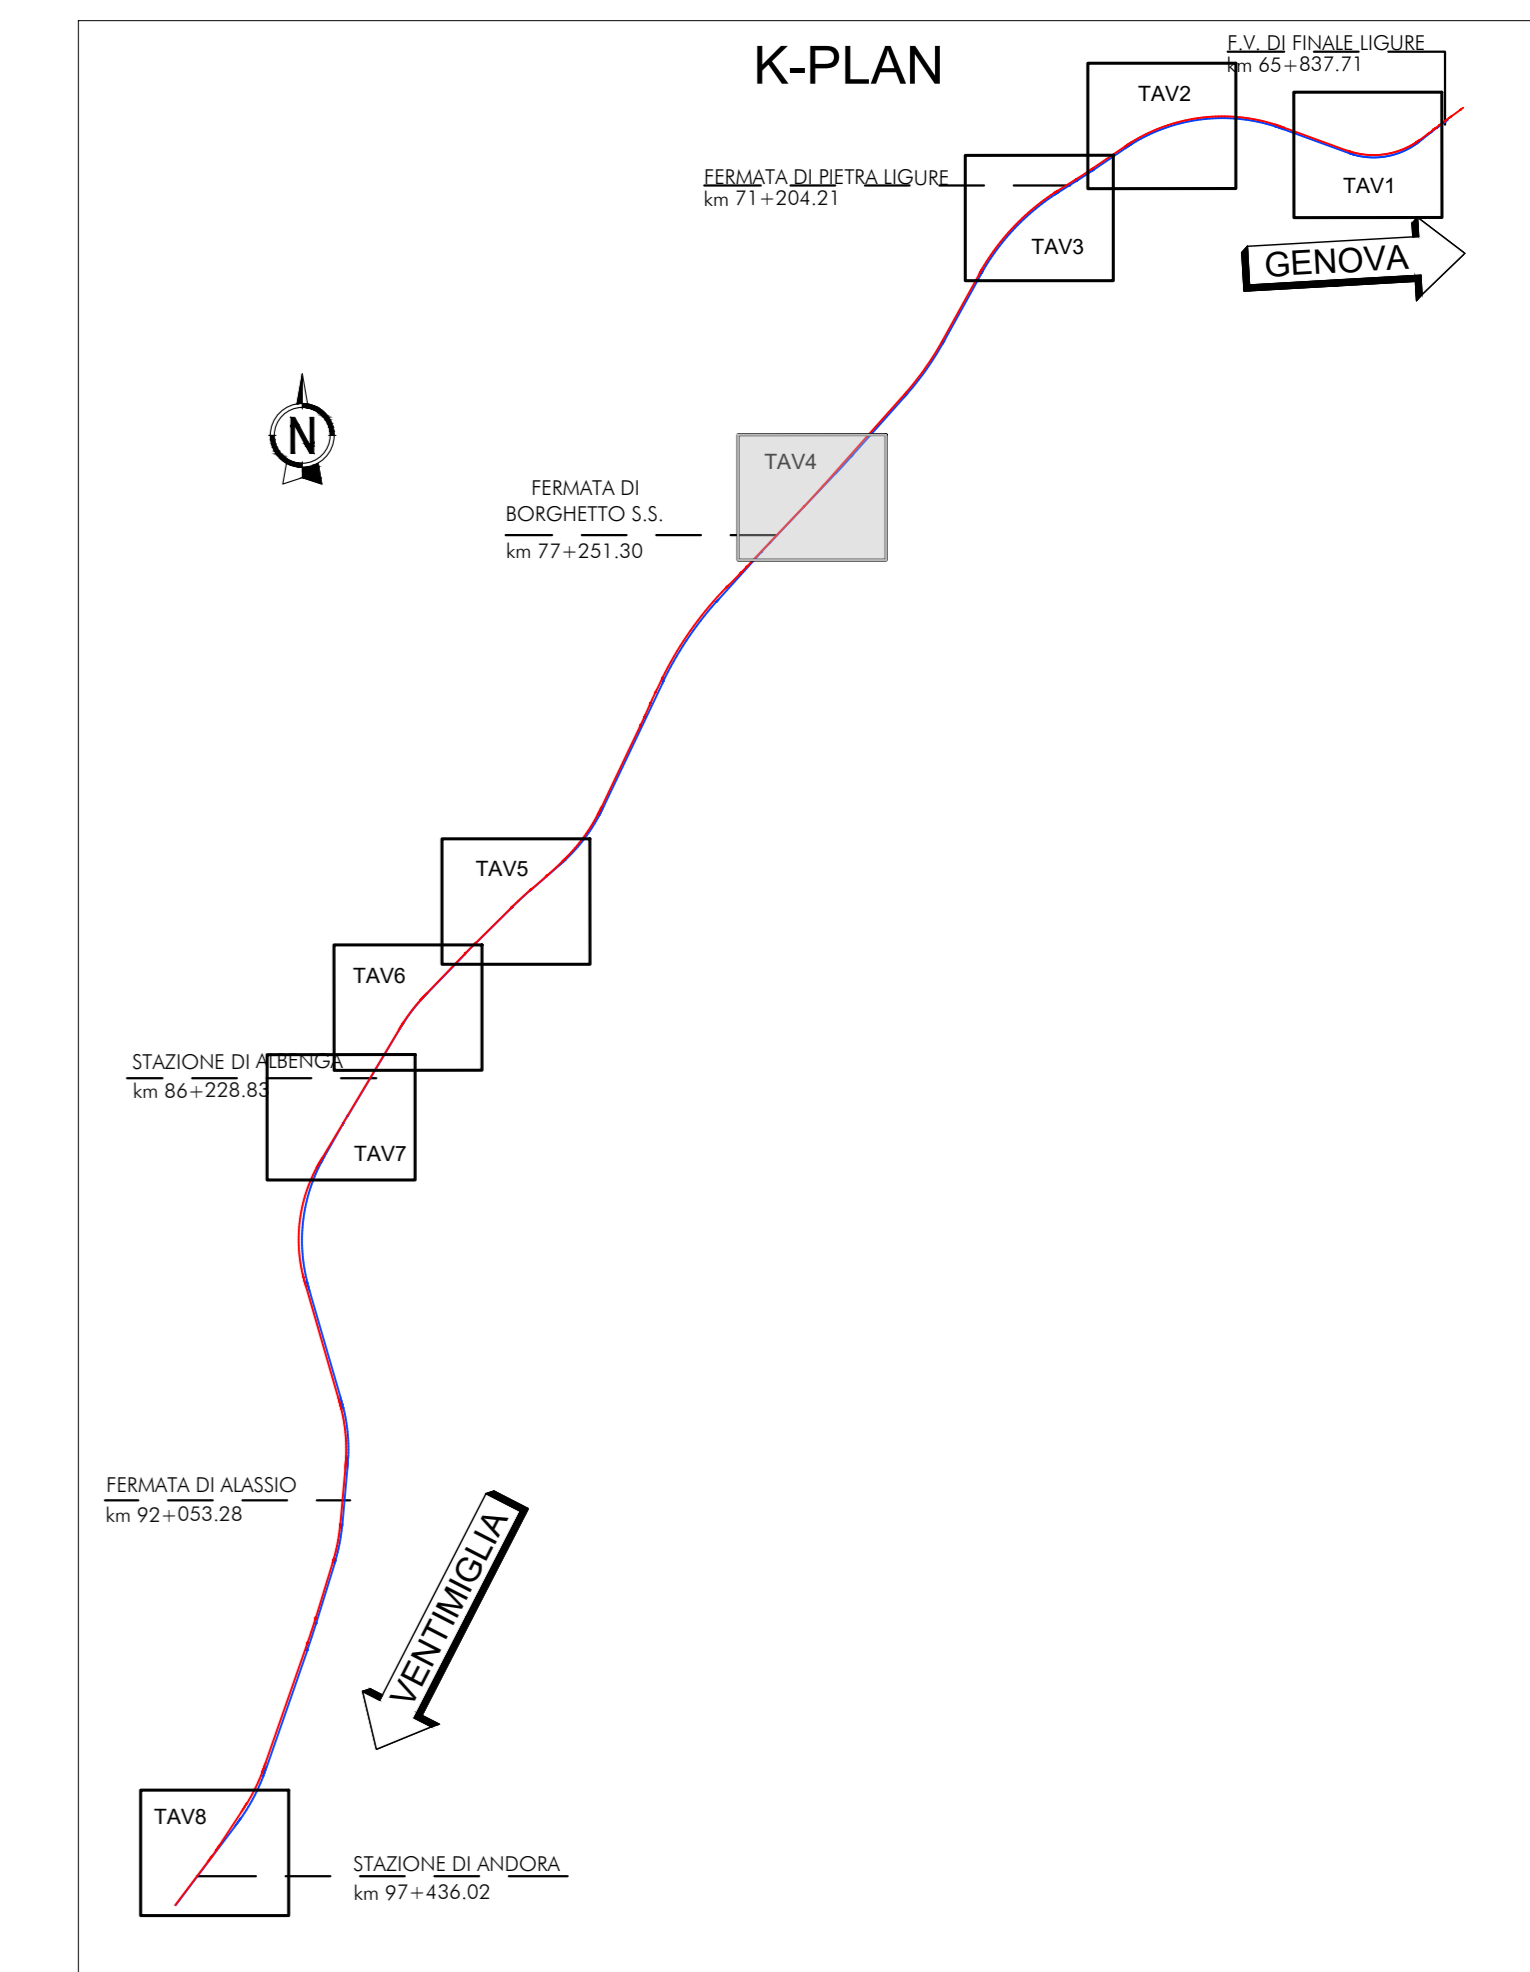

COMMITTENTE: **RFI**
RETE FERROVIARIA ITALIANA
GRUPPO FERROVIE DELLO STATO ITALIANO

PROGETTAZIONE: **ITALFERR**
GRUPPO FERROVIE DELLO STATO ITALIANO

U.O. PROGETTAZIONE INTEGRATA NORD

PROGETTO DEFINITIVO

RADDOPPIO DELLA LINEA GENOVA - VENTIMIGLIA
TRATTA FINALE LIGURE - ANDORA

BONIFICA SUPERFICIALE TERRESTRE
Planimetria BST - Tav. 4/8

SCALA: 1:2000

COMMESSA	LOTTO	FASE	ENTE	TIPO DOC.	OPERA/DISCIPLINA	PROGR.	REV.
IV01	00	D	26	P6	BB0000	004	B

Rev.	Descrizione	Redatto	Data	Verificato	Data	Approvato	Data	Autorizzato Data
A	Emissione esecutiva	F. Evesi	06/2021	M. Senni	06/2021	G. Falleri	06/2021	F. Arduini 06/2021
B	Emissione esecutiva	F. Evesi	06/2024	G. Neri	06/2024	M. Pignatelli	06/2024	OLIVIERI S.p.A. 06/2024

File: IV0100D28PBB000004B.DWG n. Etab.: _____