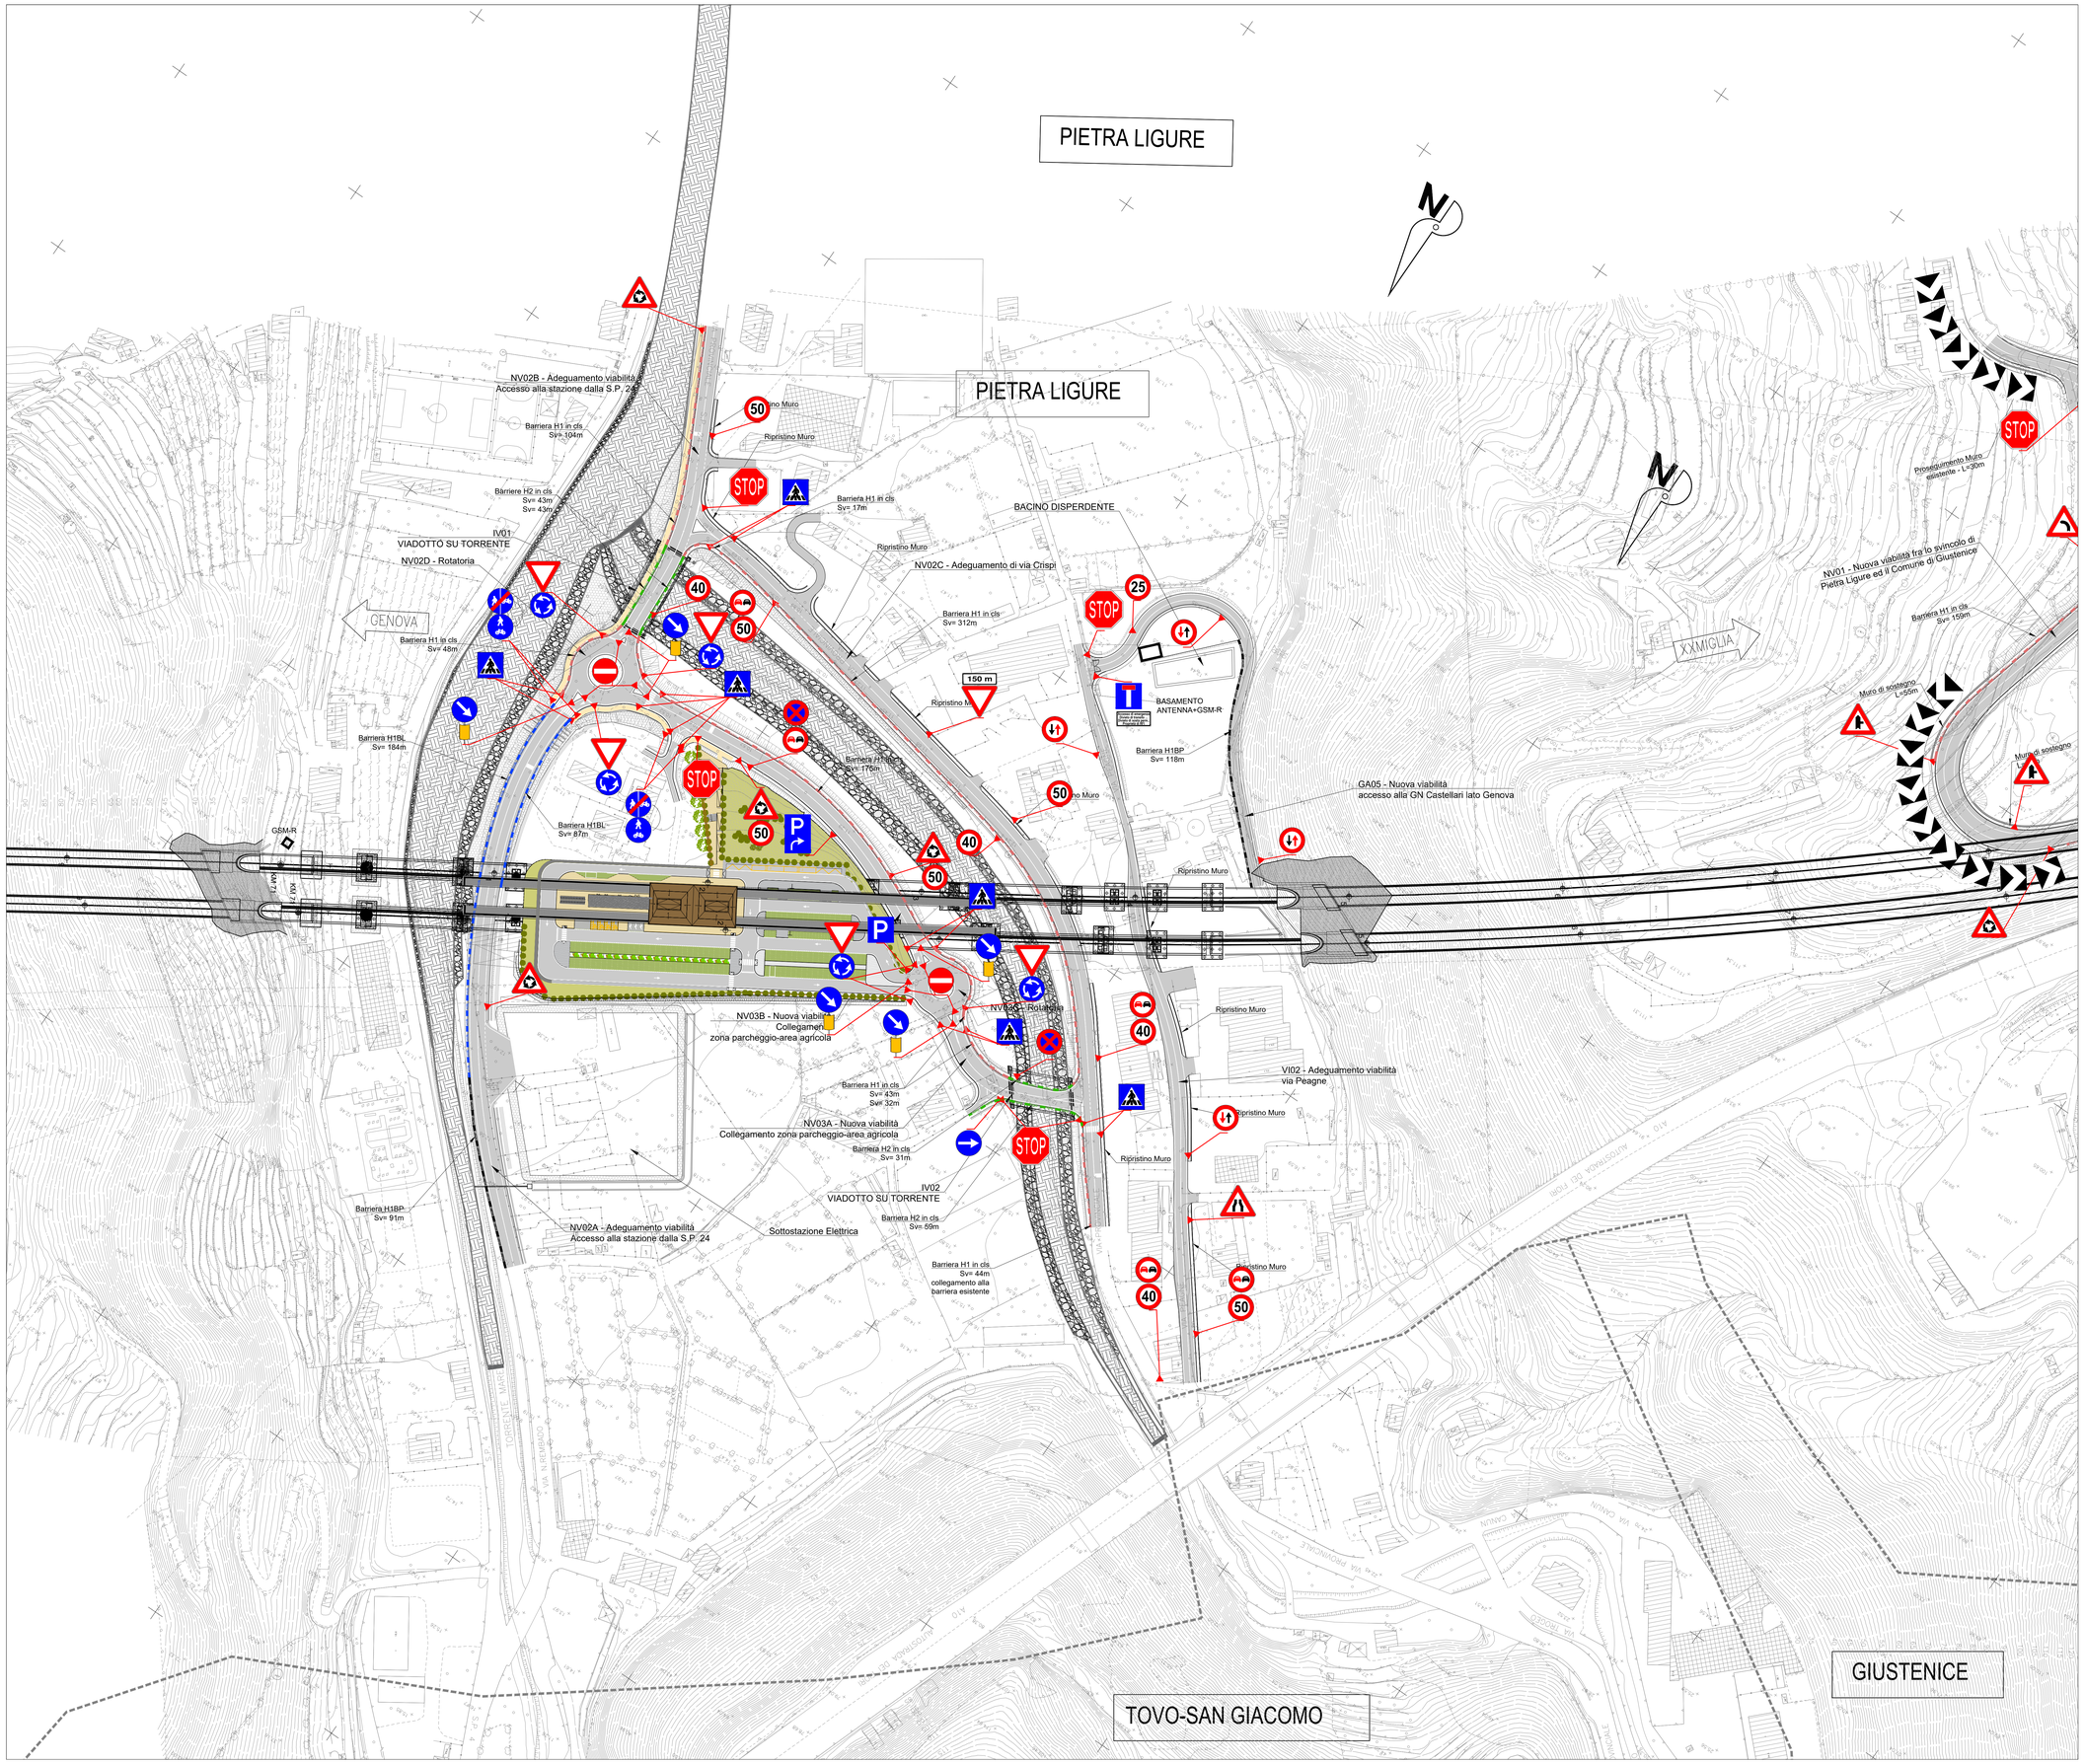


## LEGENDA SEGNALETICA ORIZZONTALE

### STRISCE LONGITUDINALI

- Strisce di margine della carreggiata Art.141 (Art.40 Cod. Str.)
- Strisce di separazione dei sensi di marcia Art.139 (Art.40 Cod. Str.)
- Strisce di separazione dei sensi di marcia e delle corsie di marcia nei tratti con velocità non superiore a 50 km/h o in galleria Art.139 (Art.40 Cod. Str.) (Tipo "C" Art.138)
- Strisce di margine per interruzione di linee continue in corrispondenza di piazzole o zone di sosta accessi laterali o passi carrabili Art.141 (Art.40 Cod. Str.) (Tipo "F" Art.138)
- Strisce di guida sulle intersezioni Art.143 (Art.40 Cod. Str.) (Tipo "G" Art.138)

## ISCRIZIONI SULLA PAVIMENTAZIONE

**STRISCE TRASVERSALI COMPOSTE DA TRIANGOLI**
**art. 144 (art.40 Cod.Str.)**
Strade Tipo "F" - Scala 1:100

**TRIANGOLO ELONGATO COMPLEMENTARE DEL SEGNALE VERTICALE**
**art. 148 (art.40 Cod.Str.)**
Su strade Tipo E-F (Figura II 442/a Art.148)

**ISCRIZIONE "STOP"**
**art. 148 (art.40 Cod.Str.)**
Su strade Tipo D-E-F con V ≤ 50Km/h
(Figura II 441/b Art.148)

**ATTRAVERSAMENTI PEDONALI**
**art. 145 (art.40 Cod.Str.)**
Su strade Tipo E-F

**STRISCIA TRASVERSALE**
**art. 144 (art.40 Cod.Str.)**

## LEGENDA SEGNALETICA VERTICALE

**UBICAZIONE SEGNALI LATERALI Scala 1:50**
Art.81 (Art.39 Cod. Str.)

Ciglio

0.30 ≤ a ≤ 1.00
b ≥ 0.50
0.60 ≤ c ≤ 2.20
c ≥ 2.20 in caso di transito pedonale

**DIMENSIONI DELLA SEGNALETICA VERTICALE**
**Tipo: NORMALI**

Formato Triangoli (90cm) · Formato Quadrato (40cm) · Formato Ottagono (90cm) · Formato Rettangolare (Servizi) (60cm × 90cm) · Formato Circolare (40cm) · Segnali Nome Strada (80cm × 25cm) · Delineatore speciale di ostacolo (40cm × 40cm) · Pannello Integrativo di Segnali Servizi (60cm × 20cm) · Pannello Integrativo di Segnali Triangolari (80cm × 25cm) · Pannello Integrativo di Segnali Circolari (50cm × 25cm) · Pannello Integrativo di Modello 5 (35cm × 25cm)

NOTA 1: I PANNELLI INTEGRATIVI SARANNO CONFORMI PER FORMA, DIMENSIONE E COLORE A QUANTO PREVISTO NEL D.P.R. DEL 16.12.1992 n°495 E SUCCESSIVE MODIFICHE E INTEGRAZIONI
NOTA 2: PELLICOLE SERIGRAFATE PER DISCHI E TRIANGOLI PELLICOLE NON RIFLETTENTI PER PANNELLI INTEGRATIVI ALLUMINIO 25/10 PER DISCHI TRIANGOLI E PANNELLI INTEGRATIVI

## LEGENDA SIMBOLI E BARRIERE SICUREZZA

| | | | |
|---|---|---|---|
| | INDICATORE POSIZIONE CARTELLO | | DIREZIONE NORD GEOGRAFICO |
| km 1 | CHILOMETRICA ED ETTOMETRICA | | DOSSI |
| | PISTA CICLABILE | | DISSUASORI DI VELOCITA' AD EFFETTO SONORO |

- BARRIERA METALLICA CLASSE "H4" DA BORDO PONTE
- BARRIERA METALLICA CLASSE "H4" DA BORDO LATERALE
- BARRIERA METALLICA CLASSE "H3" DA BORDO PONTE
- BARRIERA METALLICA CLASSE "H2" DA BORDO PONTE
- BARRIERA METALLICA CLASSE "H2" DA BORDO LATERALE
- BARRIERA IN CLS CLASSE "H2" DA BORDO LATERALE
- BARRIERA METALLICA CLASSE "H1" DA BORDO PONTE
- BARRIERA METALLICA CLASSE "H1" BORDO LATERALE
- BARRIERA IN CLS CLASSE "H1" DA BORDO LATERALE
- PROFILO REDIRETTIVO IN GALLERIA / SOTTOVIA
- STACCIONATA IN LEGNO
- ATTENUATORE D'URTO CLASSE 50 REDIRETTIVO

## NOTA:

LE BARRIERE E LA SEGNALETICA RAPPRESENTATI SI RIFERISCONO ALLA NUOVA CONFIGURAZIONE VIARIA E NON E' SPECIFICA DELLA SOLA WBS DELL'ELABORATO

COMMITTENTE:

RFI RETE FERROVIARIA ITALIANA
GRUPPO FERROVIE DELLO STATO ITALIANE

PROGETTAZIONE:

ITALFERR
GRUPPO FERROVIE DELLO STATO ITALIANE

**U.O. PROGETTAZIONE INTEGRATA NORD**

**PROGETTO DEFINITIVO**

**RADDOPPIO DELLA LINEA GENOVA - VENTIMIGLIA**

**TRATTA FINALE LIGURE - ANDORA**

SISTEMAZIONI VIABILITA'

NV02 - Adeguamento viabilità- Accesso alla stazione dalla S.P. 24
Planimetria segnaletica e barriere di sicurezza

SCALA: 1:1000

| COMMESSA | LOTTO | FASE | ENTE | TIPO DOC. | OPERA/DISCIPLINA | PROGR. | REV. |
|---|---|---|---|---|---|---|---|
| IV0I | 00 | D | 26 | P7 | NV0200 | 003 | C |

| Rev. | Descrizione | Redatto | Data | Verificato | Data | Approvato | Data | Autorizzato Data |
|---|---|---|---|---|---|---|---|---|
| A | Emissione esecutiva | F. Eusepi | Dic. 2021 | L.Sappin Montaperti | Dic. 2021 | G. Fadda | Dic. 2021 | A. Perego Feb. 2022 |
| B | Emissione esecutiva | F. Eusepi | Gen. 2022 | L.Sappin Montaperti | Gen. 2022 | G. Fadda | Gen. 2022 | |
| C | Emissione esecutiva | F. Eusepi | Feb. 2022 | L.Sappin Montaperti | Feb. 2022 | G.Fadda | Feb. 2022 | |

File: IV0I00D26P7NV0200003C.DWG

n. Elab.: