



RM 77

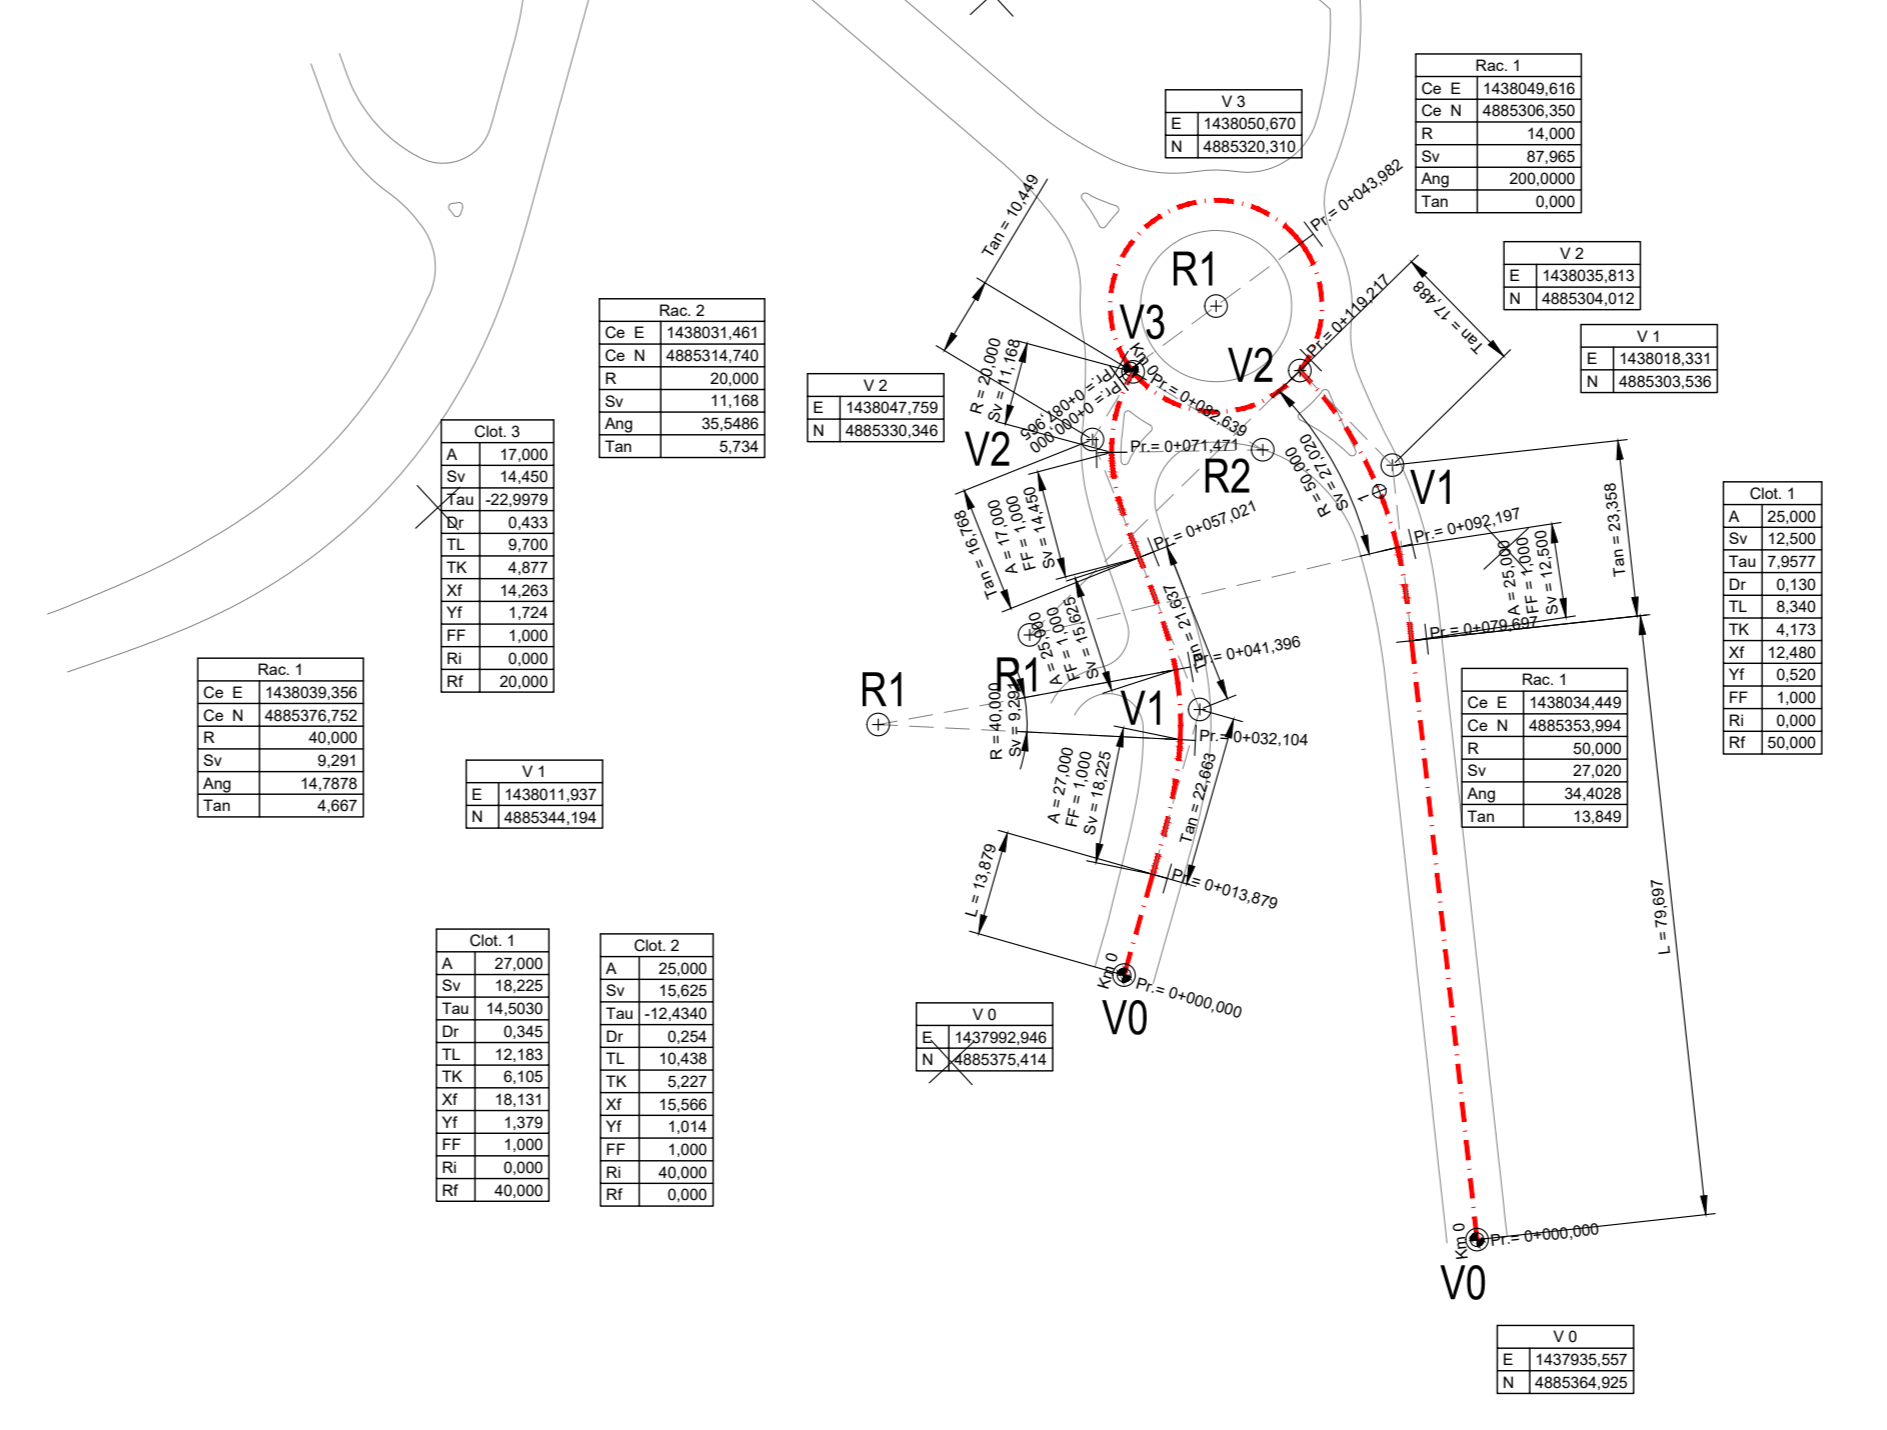

TOIRANO

COMMITTENTE:

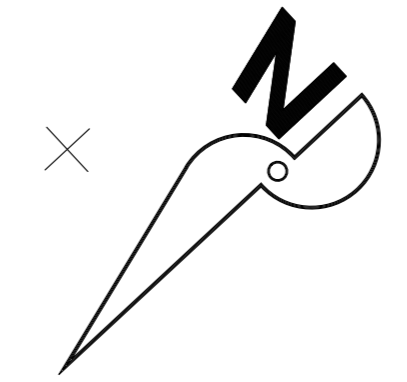

PROGETTAZIONE:



U.O. PROGETTAZIONE INTEGRATA NORD

PROGETTO DEFINITIVO

RADDOPPIO DELLA LINEA GENOVA - VENTIMIGLIA
TRATTA FINALE LIGURE - ANDORA

SISTEMAZIONI VIABILITA'
NV05 - Adeguamento viabilità- S.P. Borghetto-Bardinetto
Planimetria di tracciamento - Tav.2

SCALA:
1:1000

COMMESSA LOTTO FASE ENTE TIPO DOC. OPERA/DISCIPLINA PROGR. REV.
1|V|0|1 0|0 D 2|6 P|7 NV|0|5|0|0 0|0|2 A

Rev.	Descrizione	Redatto	Data	Verificato	Data	Approvato	Data	Autorizzato Data
A	Emissione esecutiva	F. Eusepi	Gen 2022	[Signature]	Gen 2022	[Signature]	Gen 2022	A. Petropi Gen 2022