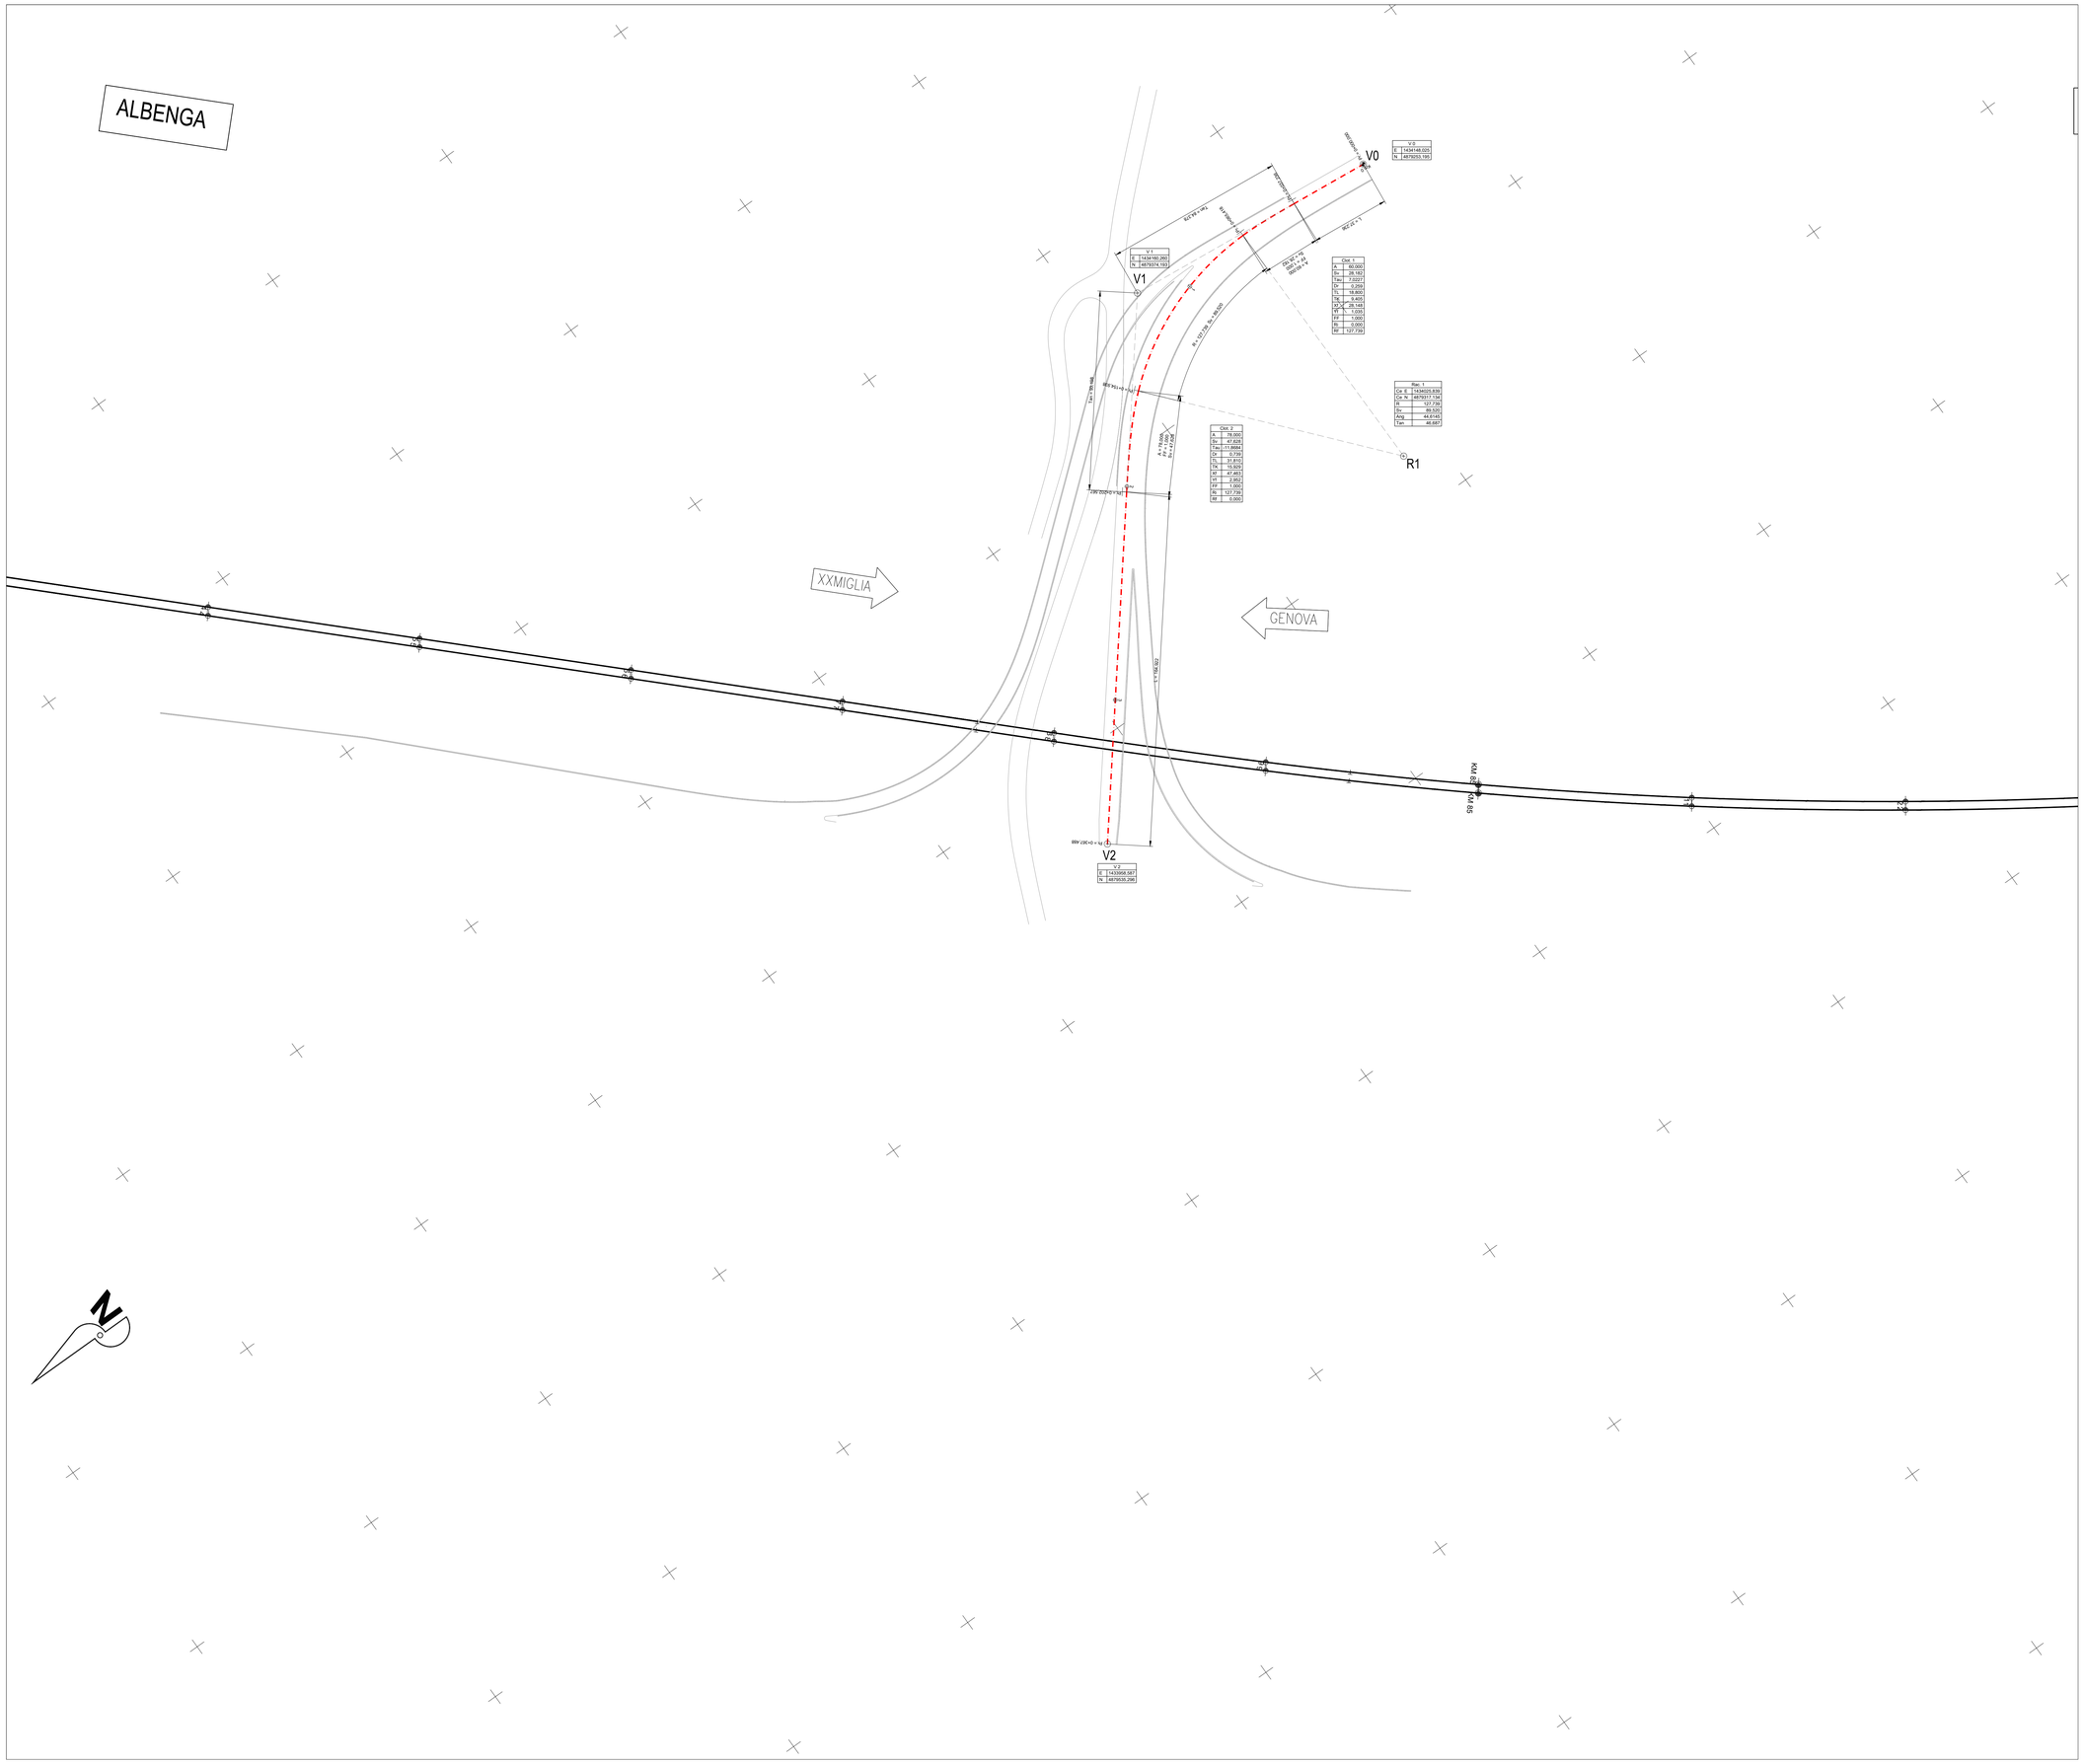

COMMITTENTE:

RFI RETE FERROVIARIA ITALIANA
GRUPPO FERROVIE DELLO STATO ITALIANE

PROGETTAZIONE:

ITALFERR
GRUPPO FERROVIE DELLO STATO ITALIANE

U.O. PROGETTAZIONE INTEGRATA NORD

PROGETTO DEFINITIVO

RADDOPPIO DELLA LINEA GENOVA - VENTIMIGLIA

TRATTA FINALE LIGURE - ANDORA

SISTEMAZIONI VIABILITA'

NV08 - Adeguamento viabilità - Rampe di collegamento Autostrada Genova - Savona - Ventimiglia
Planimetria di tracciamento - Tav.2

SCALA: 1:1000

COMMESSA	LOTTO	FASE	ENTE	TIPO DOC.	OPERA/DISCIPLINA	PROGR.	REV.
IV0I	00	D	26	P7	NV0800	002	A

Rev.	Descrizione	Redatto	Data	Verificato	Data	Approvato	Data	Autorizzato Data
A	Emissione esecutiva	F. Evangel	Gen. 2022	L.Bajoni Montagnanelli	Gen. 2022	R.Lazzi	Gen. 2022	A. Perego Gen 2022

File: IV0I00D26P7NV0800002A.DWG

n. Elab.: