


LOANO

BORGHETTO SANTO SPIRITO

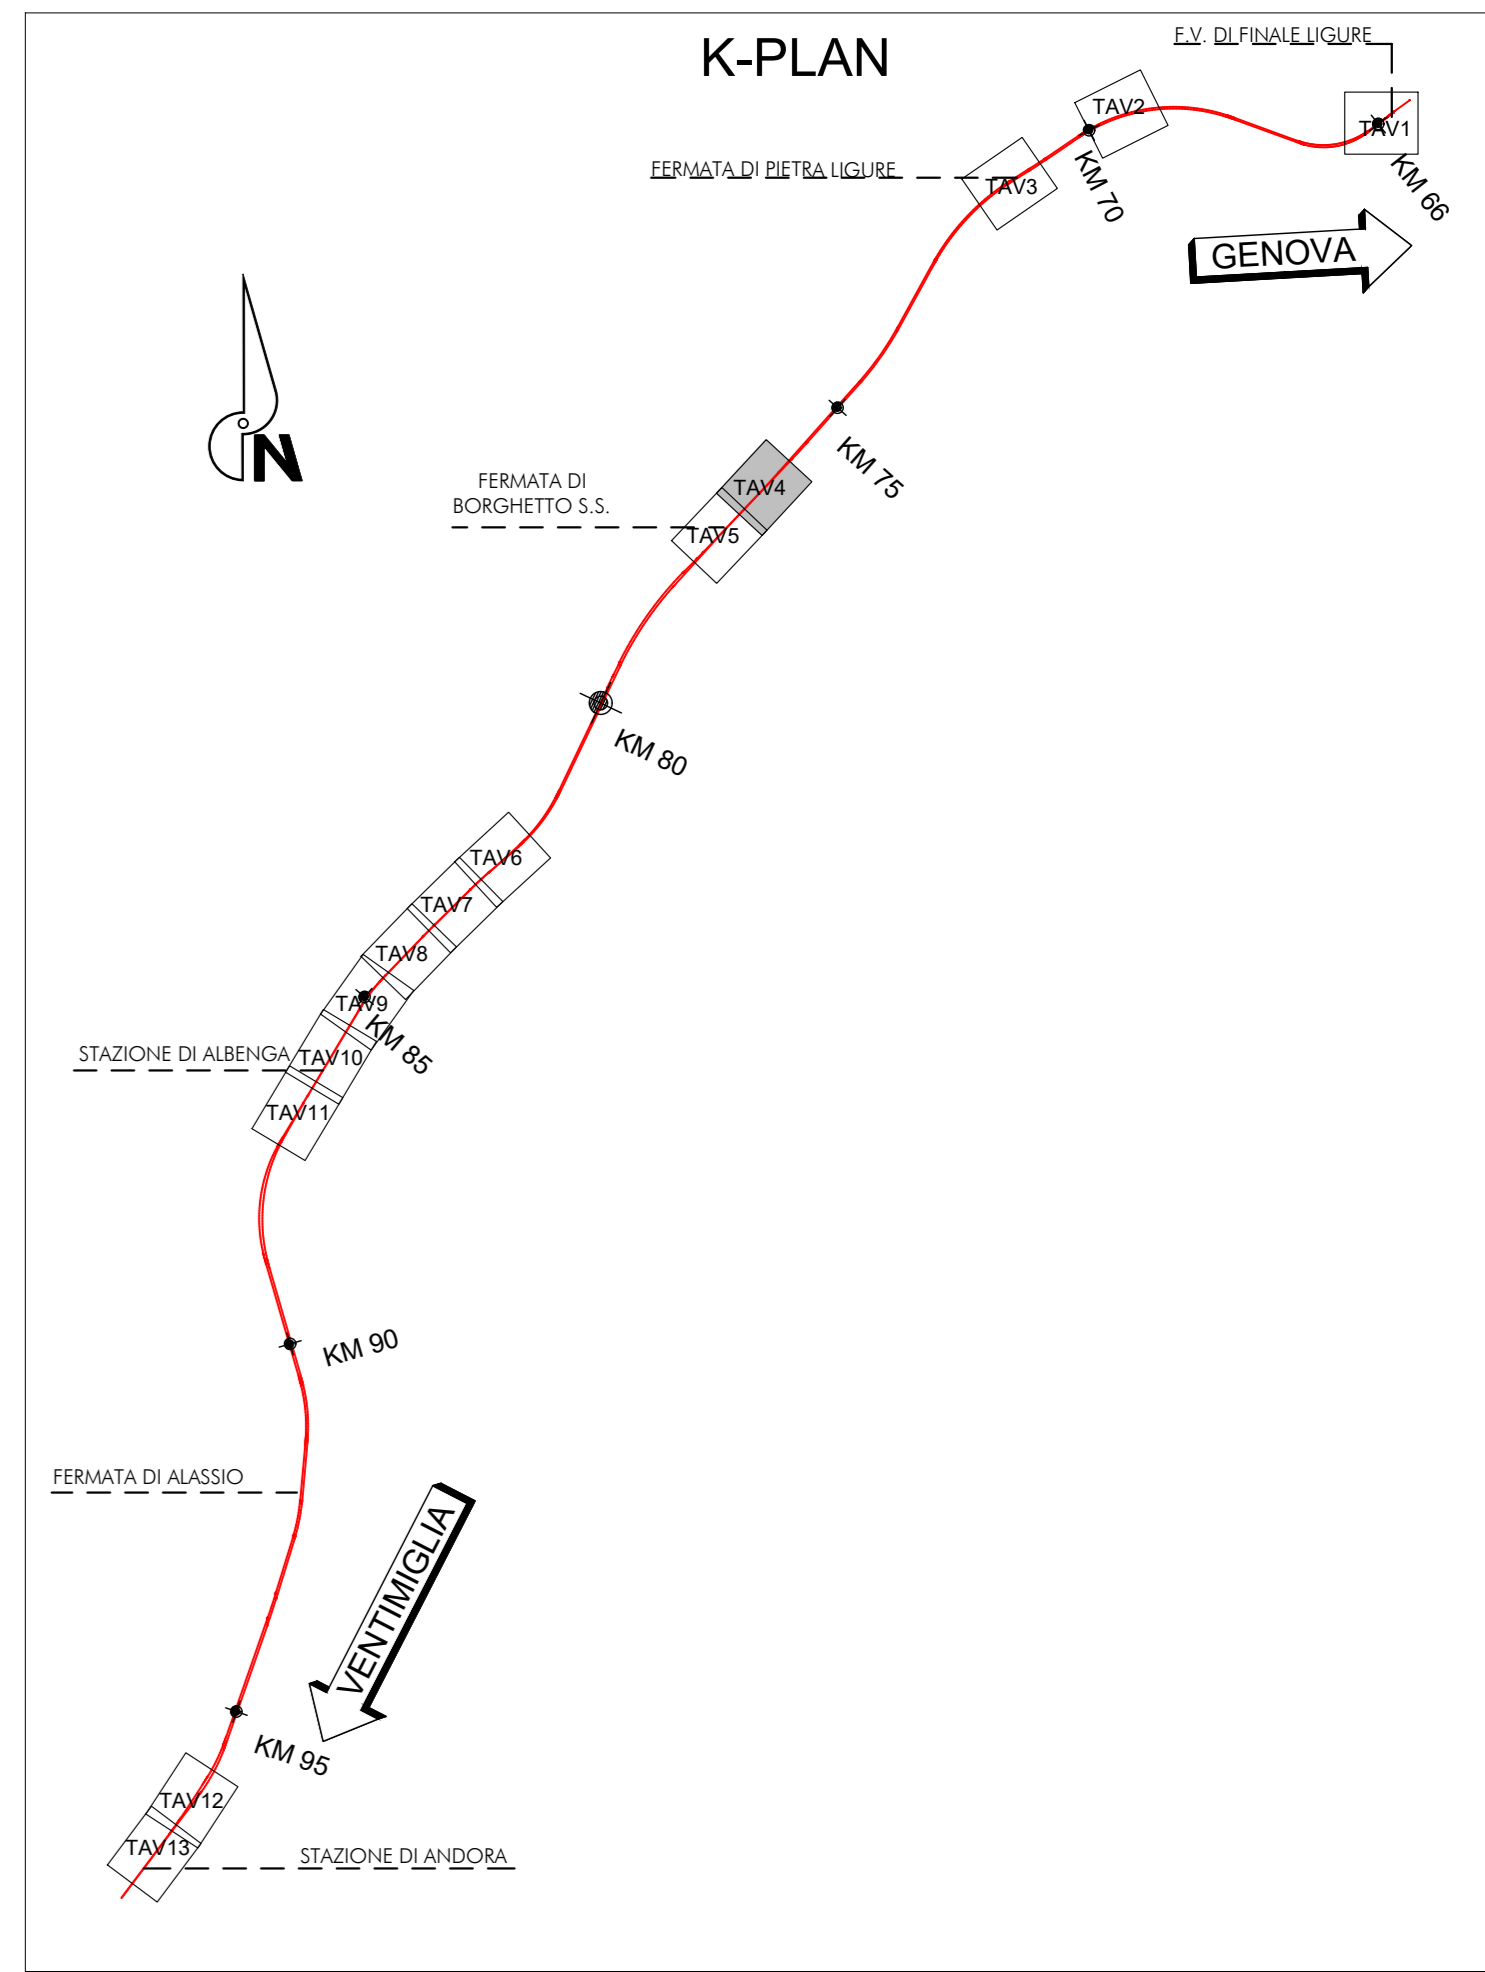

COMMITTENTE:
 RFI
 RETE FERROVIARIA ITALIANA
 GRUPPO FERROVIE DELLO STATO ITALIANE

PROGETTAZIONE:
 ITALFERR
 GRUPPO FERROVIE DELLO STATO ITALIANE

U.O. PROGETTAZIONE INTEGRATA NORD
 PROGETTO DEFINITIVO
 RADDOPPIO DELLA LINEA GENOVA - VENTIMIGLIA
 TRATTA FINALE LIGURE - ANDORA

OPERE CIVILI
 Planimetria delle WBS - Tav. 4/13

SCALA:
1:1000

Rev.	Descrizione	Redatto	Data	Verificato	Data	Approvato	Data	Autorizzato	Data
A	Emissione esecutiva	F. Enesi	Feb. 2022	M. Spina	Feb. 2022	F. Enesi	Feb. 2022		

File: IV0100028P70C0000004A.DWG n. Elab.:

