

RADDOPPIO LINEA GENOVA - VENTIMIGLIA  
TRATTA ANDORA - FINALE

- Opere in progetto
- Demolizioni
- Parti progettuali variate (oggetto del SIA)
  - Viabilità di progetto modificate
  - Aree di cantiere

D.lgs n.42 del 2004, Parte III - Beni paesaggistici  
Immobili ed aree di notevole interesse pubblico - art. 136, comma 1



- lett. c, d - "Bellezze d'insieme" - "Bellezze panoramiche"

D.lgs n.42 del 2004, Parte III - Beni paesaggistici  
Aree tutelate per legge - art. 142, comma 1

- lett. a) "Territori costieri"
- lett. c) "Fiumi, torrenti, corsi d'acqua e relative sponde per 150 m ..."
- lett. f) "Parchi e riserve"
- lett. g) "Territori coperti da boschi ..."
- lett. m) "Zone di interesse archeologico"
- Ambito di ricognizione beni paesaggistici

D.lgs n.42 del 2004, Parte II - Beni culturali  
Beni culturali - art. 10

Descrizione

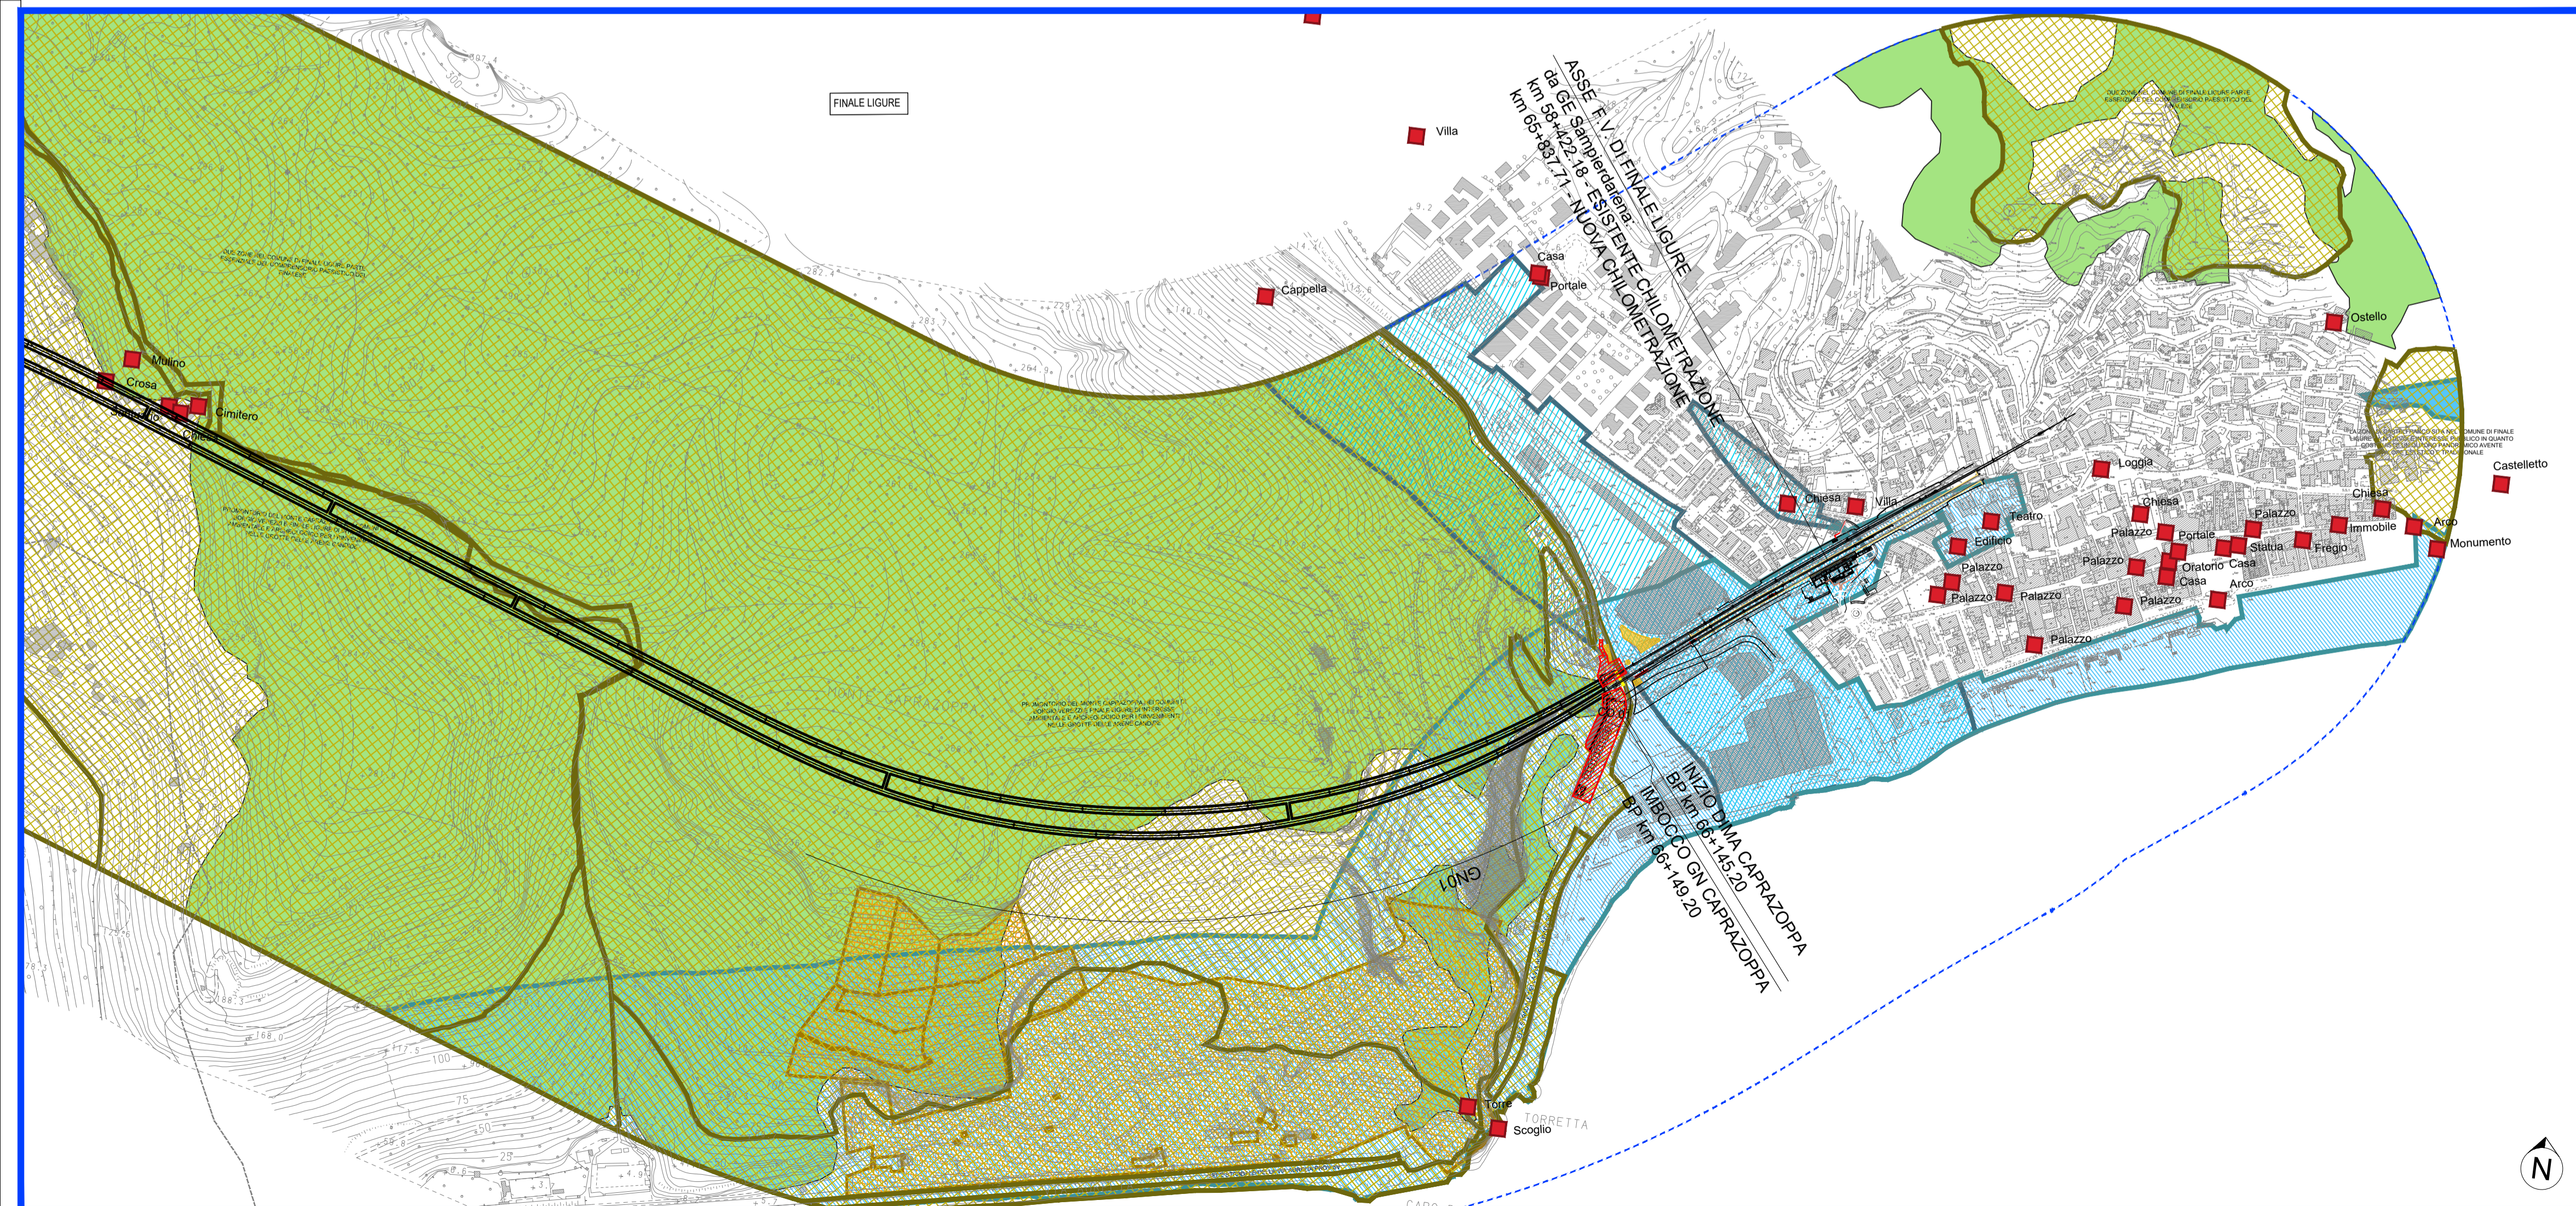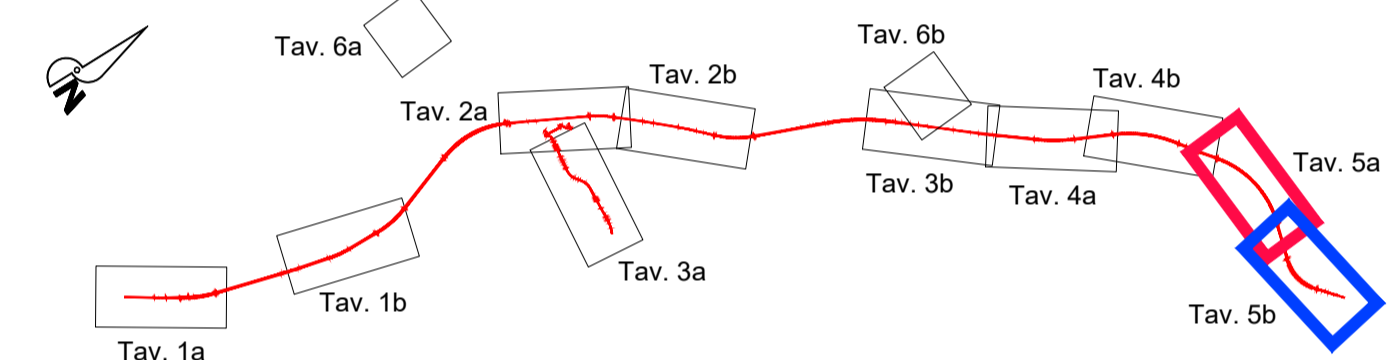

COMMITTENTE:  
 **RFI**  
RETE FERROVIARIA ITALIANA  
GRUPPO FERROVIE DELLO STATO ITALIANE

PROGETTAZIONE:  
 **ITAFERR**  
GRUPPO FERROVIE DELLO STATO ITALIANE

**U.O. ARCHITETTURA, AMBIENTE E TERRITORIO**  
**S.O. AMBIENTE**

**PROGETTO DEFINITIVO**  
**RADDOPPIO DELLA LINEA GENOVA - VENTIMIGLIA**  
**TRATTA FINALE LIGURE - ANDORA**

STUDIO DI IMPATTO AMBIENTALE  
Carta del sistema dei beni paesaggistici e culturali  
Tav. 5 di 6

SCALA:  
**1:5000**

COMMESSA	LOTTO	FASE	ENTE	TIPO DOC.	OPERA/DISCIPLINA	PROGR.	REV.
IV01	00	D	22	N5	SA0001	005	B

Rev.	Descrizione	Redatto	Data	Verificato	Data	Approvato	Data	Autorizzato Data
A	Emissione esecutiva	A. Colonna	Gen 2022	S. Chiuchio	Gen 2022	G. Fadda	Gen 2022	C. Ercolani Mag 2023
B	Emissione esecutiva	A. Colonna	Mag 2023	G. Dajelli	Mag 2023	G. Fadda	Mag 2023	

File: IV0100D22NSA0001005B.DWG n. Elab.: