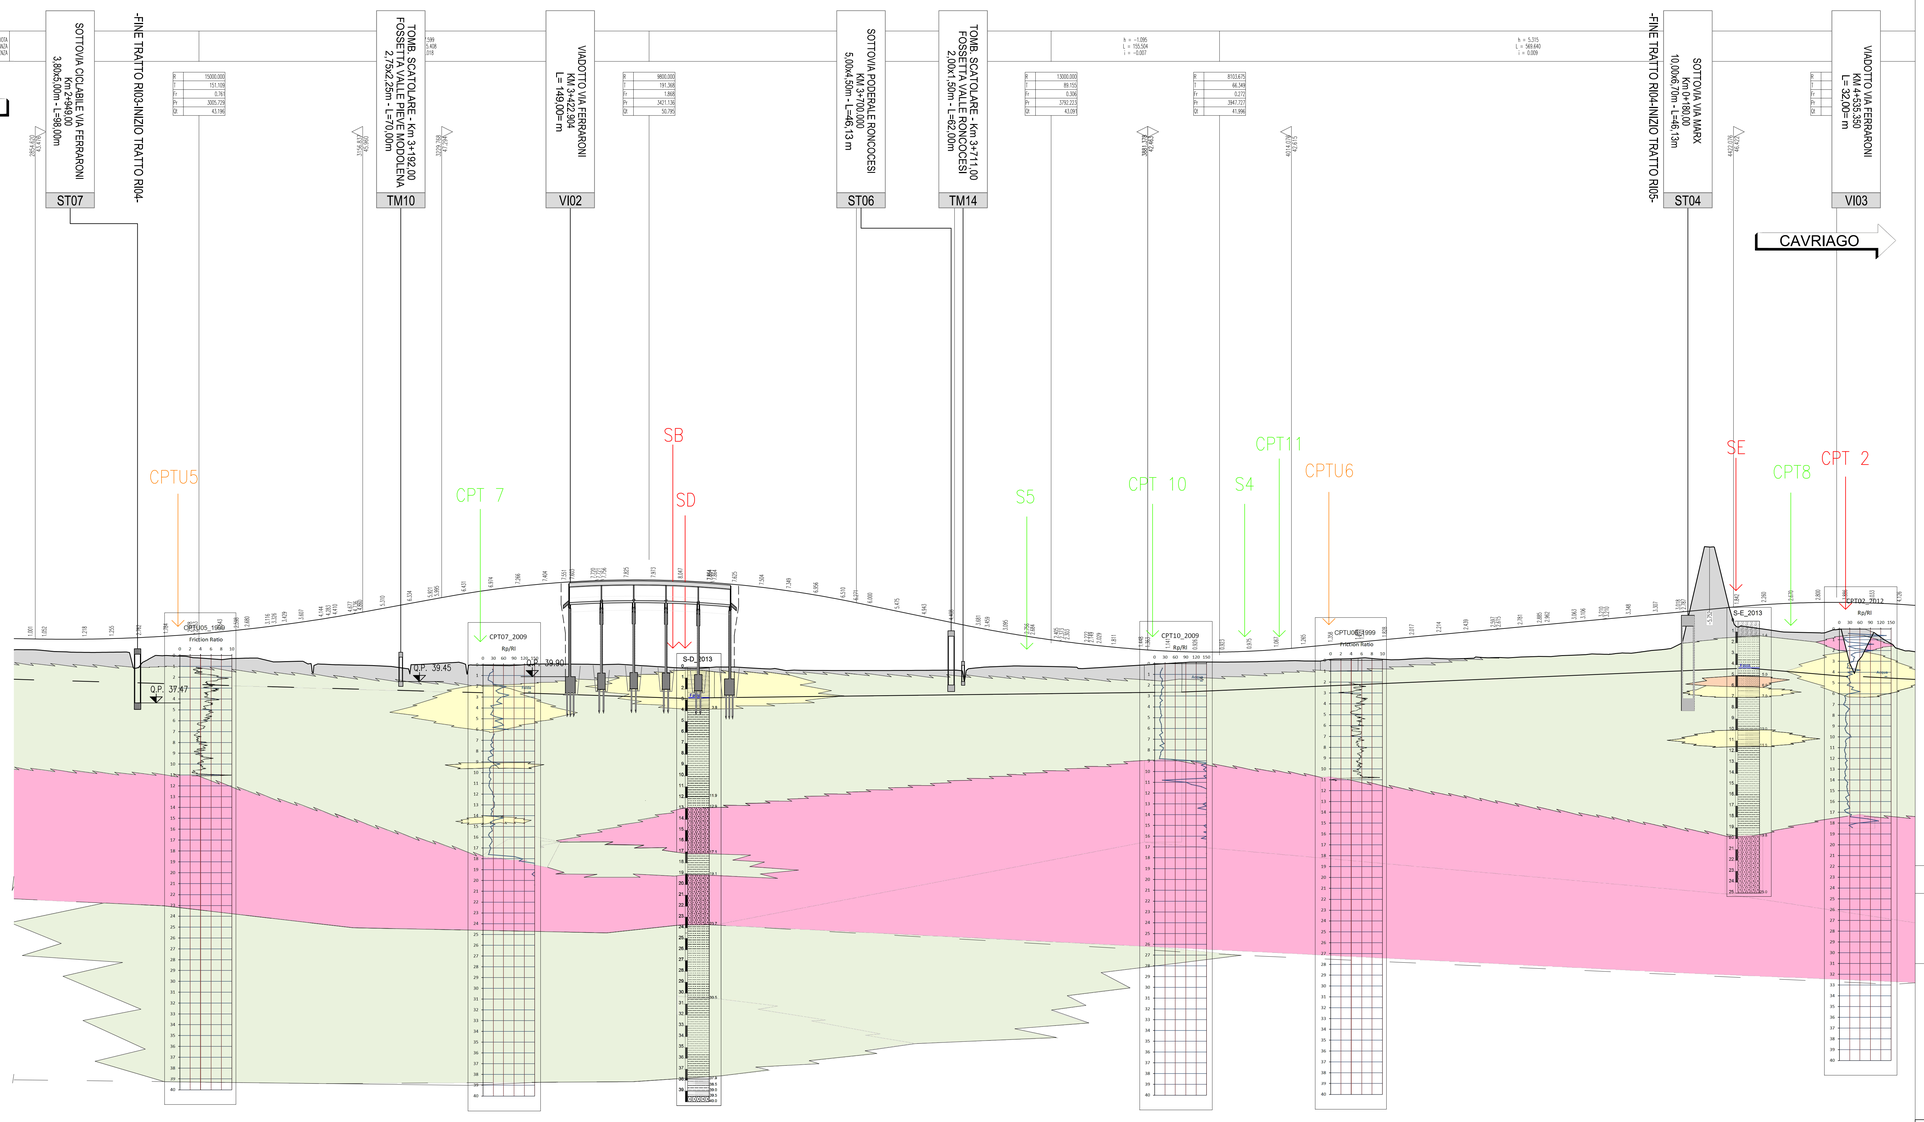

SCALA QUOTE 1:200
SCALA DISTANZE 1:2000

QT.RIF. +10.000

| | | |