
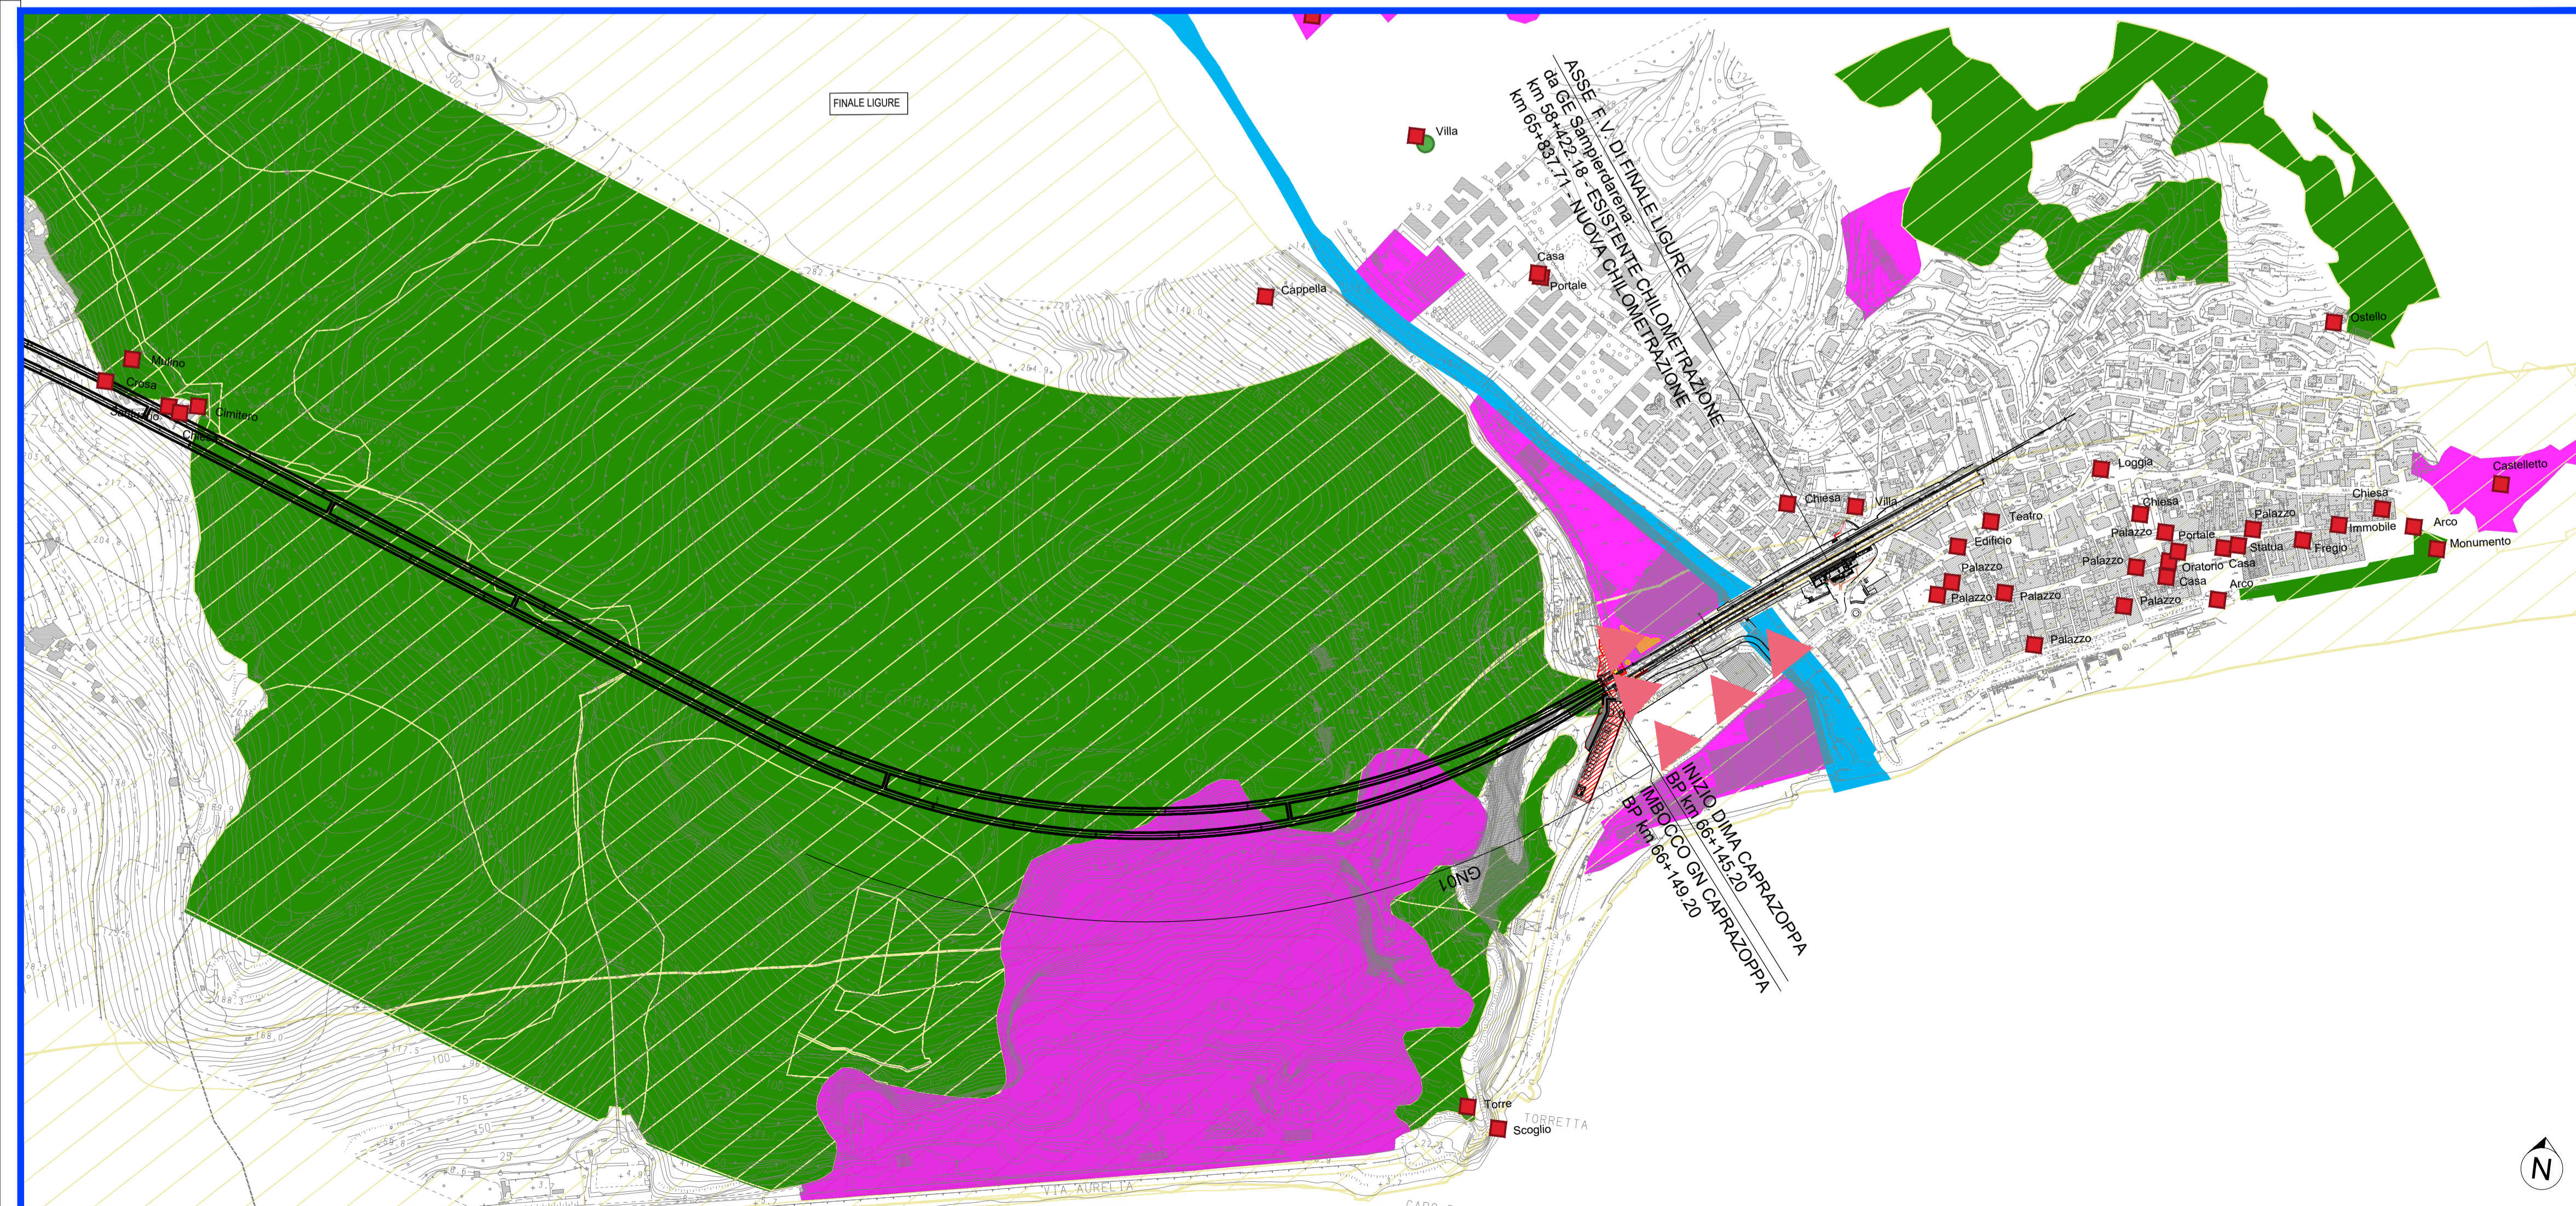


- RADDOPPIO LINEA GENOVA - VENTIMIGLIA  
TRATTA ANDORA - FINALE
- Parti progettuali variate (oggetto del SIA)
- Opere in progetto
  - Demolizioni
  - Viabilità di progetto modificate
  - Aree di cantiere
- ELEMENTI PAESAGGISTICI SENSIBILI
- Corsi d'acqua
  - Boschi e aree verdi
  - Beni paesaggistici
- ELEMENTI DETRATTORI DEL PAESAGGIO
- Aree estrattive e discariche
  - Aree industriali e grandi impianti
- Descrizione D.LGS N.42 DEL 2004, PARTE II - BENI CULTURALI BENI CULTURALI - ART. 10
- PERCEZIONE POTENZIALE DELLE INFRASTRUTTURE LINEARI
- CLASSIFICAZIONE
- NULLO O MOLTO POCO RILEVANTE**  
Tratti prevalentemente a raso, modestamente rilevati rispetto al piano di campagna  
Altezze in rilevato normalmente assorbite e non emergenti sugli elementi che popolano le visuali percepite
  - POCO RILEVANTE**  
Tratti mediamente rilevati rispetto al piano di campagna, rilevato basso  
Altezze in rilevato parzialmente assorbite ed emergenti sugli elementi che popolano le visuali percepite
  - MEDIAMENTE RILEVANTE**  
tratti in rilevato rispetto al piano di campagna  
Altezze in rilevato emergenti sugli elementi che mediamente popolano le visuali percepite
  - RILEVANTE**  
tratti in rilevato alto rispetto al piano di campagna  
Altezze in rilevato emergenti sugli elementi che popolano le visuali percepite
- PERCEZIONE POTENZIALE DELLE VISUALI PANORAMICHE
- MEDIAMENTE RILEVANTE**  
punti rilevati rispetto al piano di campagna  
Altezze in rilevato emergenti sugli elementi che mediamente popolano le visuali percepite

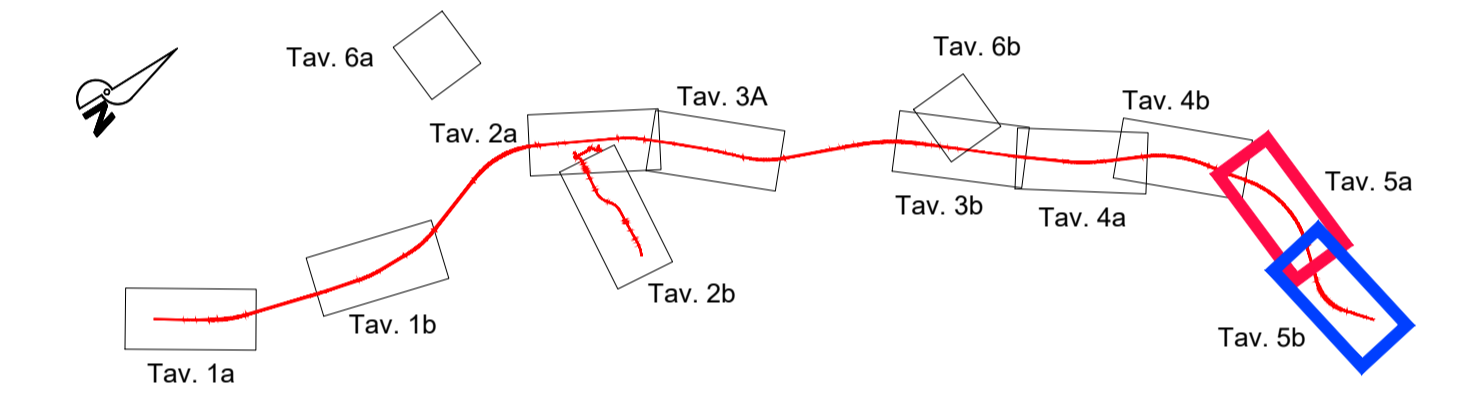

COMMITTENTE:

**RFI**  
RETE FERROVIARIA ITALIANA  
GRUPPO FERROVIE DELLO STATO ITALIANE

PROGETTAZIONE:

**ITALFERR**  
GRUPPO FERROVIE DELLO STATO ITALIANE

**U.O. ARCHITETTURA, AMBIENTE E TERRITORIO**  
**S.O. AMBIENTE**

**PROGETTO DEFINITIVO**

**RADDOPPIO DELLA LINEA GENOVA - VENTIMIGLIA**  
**TRATTA FINALE LIGURE - ANDORA**

**STUDIO DI IMPATTO AMBIENTALE**  
Carta della percezione visiva  
Tav. 5 di 6

SCALA: 1:5000

COMMESSA LOTTO FASE ENTE TIPO DOC. OPERA/DISCIPLINA PROGR. REV.

IV01 00 D 22 N5 SA0001 029 B

Rev.	Descrizione	Redatto	Data	Verificato	Data	Approvato	Data	Autorizzato Data
A	Emissione esecutiva	A. Colonna	Gen 2022	S. Chiuchio	Gen 2022	G. Fadda	Gen 2022	C. Eroloni Mag 2023
B	Emissione esecutiva	A. Colonna	Mag 2023	S. Chiuchio	Mag 2023	G. Fadda	Mag 2023	

File: IV0100D22NSA0001029B.DWG n. Elab.: