
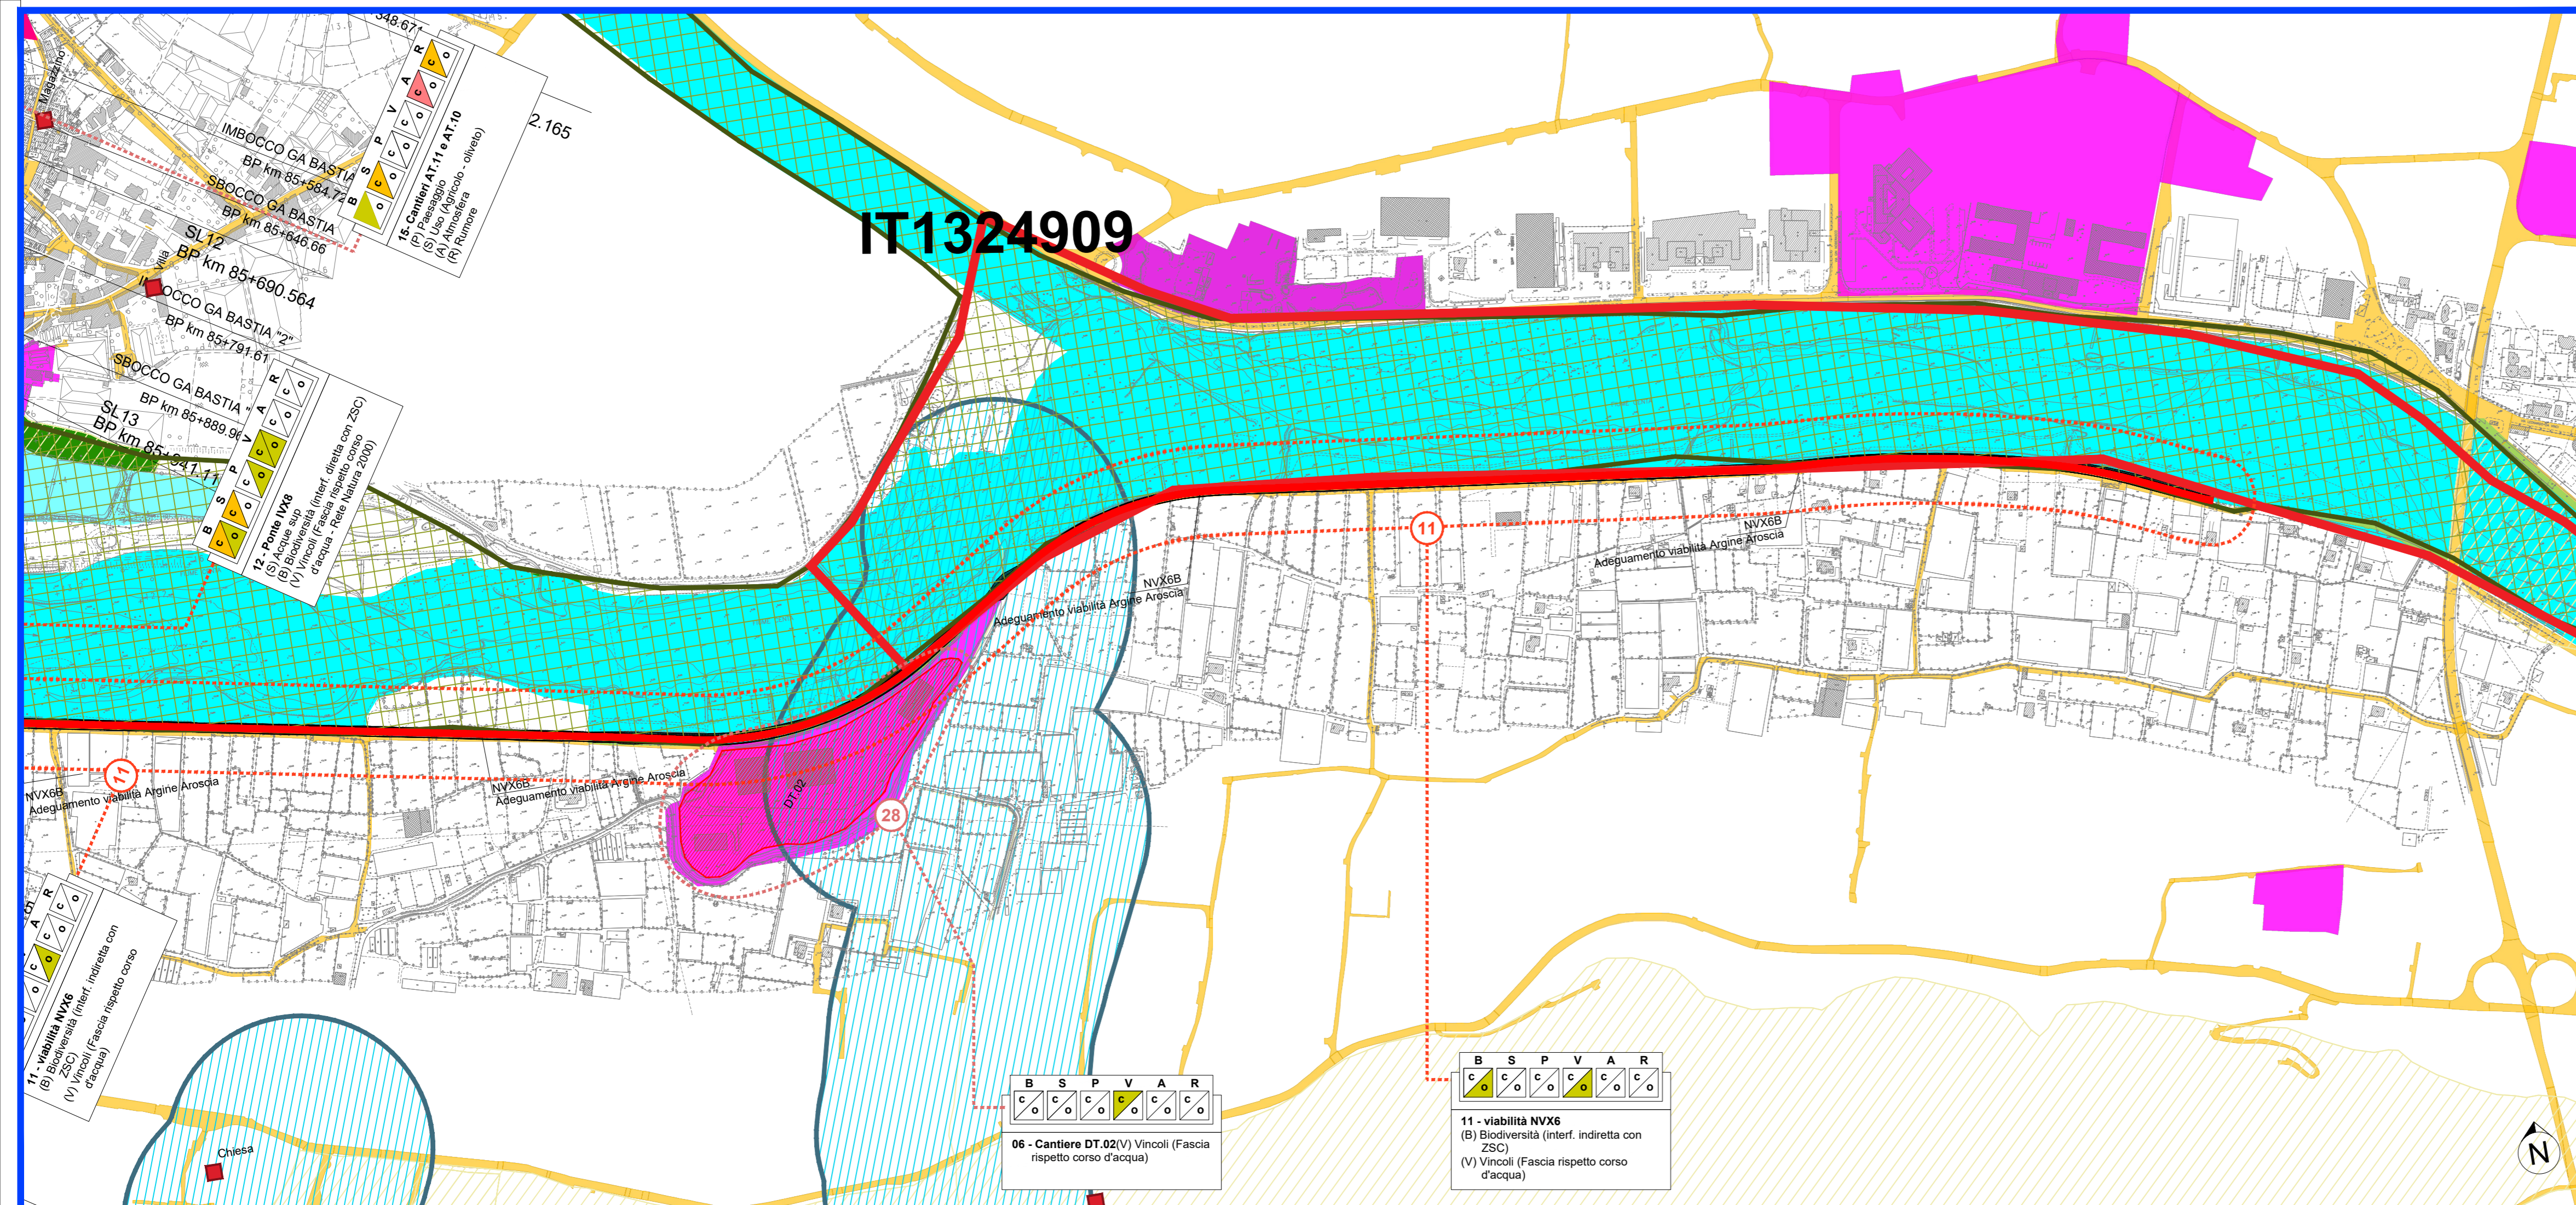


- RADDOPPIO LINEA GENOVA - VENTIMIGLIA - TRATTA ANDORA - FINALE**
- Parti progettuali variate (oggetto del SIA)
- Opere in progetto
 - Demolizioni
 - Viabilità di progetto modificate
 - CCD
 - Aree di cantiere
- SINTESI DELLE PROBLEMATICHE AMBIENTALI**
- Elementi ambientali e paesaggistici sensibili**
- Boschi
 - Corsi d'acqua
 - Emergenza naturalistica tutelata
 - Zone di interesse archeologico
 - Aree di notevole interesse pubblico Art. 136, c.1, lett c - d del D.lgs n.42/2004
 - Corsi d'acqua e relativa fascia di rispetto Art. 142, c.1, lett c del D.lgs. n.42/2004
 - Aree Protette Provinciali
 - D.lgs. n.42/2004, Parte II Beni di interesse culturale - ART. 10
 - Aree industriali e tecnologiche
- Elementi detrattori**
- Aree estrattive e discariche
 - Infrastrutture lineari
- PERCEZIONE POTENZIALE DELLE INFRASTRUTTURE LINEARI**
- Classificazione**
- NULLO O MOLTO POCO RILEVANTE**
Tratti prevalentemente a raso, modestamente rilevati rispetto al piano di campagna
Altezze in rilevato normalmente assorbite e non emergenti sugli elementi che popolano le visuali percepite
 - POCO RILEVANTE**
Tratti mediamente rilevati rispetto al piano di campagna, rilevato basso
Altezze in rilevato parzialmente assorbite ed emergenti sugli elementi che popolano le visuali percepite
 - MEDIAMENTE RILEVANTE**
Tratti in rilevato rispetto al piano di campagna
Altezze in rilevato emergenti sugli elementi che mediamente popolano le visuali percepite
 - RILEVANTE**
Tratti in rilevato alto rispetto al piano di campagna
Altezze in rilevato emergenti sugli elementi che popolano le visuali percepite
- PERCEZIONE POTENZIALE DELLE VISUALI PANORAMICHE**
- MEDIAMENTE RILEVANTE**
punti rilevati rispetto al piano di campagna
Altezze in rilevato emergenti sugli elementi che mediamente popolano le visuali percepite
- AMBITI PROGETTUALI**
- Viabilità variate
 - Sistema della cantierizzazione
 - Esercizio ferroviario
- SIGNIFICATIVITA' DELL'EFFETTO GIUDIZIO SINTETICO**
- Irrelevante
 - Effetto trascurabile
 - Effetto mitigato/reversibile
 - Effetto da monitorare
 - Effetto residuo
- DIMENSIONE FISICA/OPERATIVA**
- DIMENSIONE COSTRUTTIVA**
- COMPONENTI E ASPETTI AMBIENTALI**
- B - BIODIVERSITA'
 - S - SUOLO E ACQUE
 - P - PAESAGGIO
 - V - VINCOLI
 - A - ATMOSFERA
 - R - RUMORE

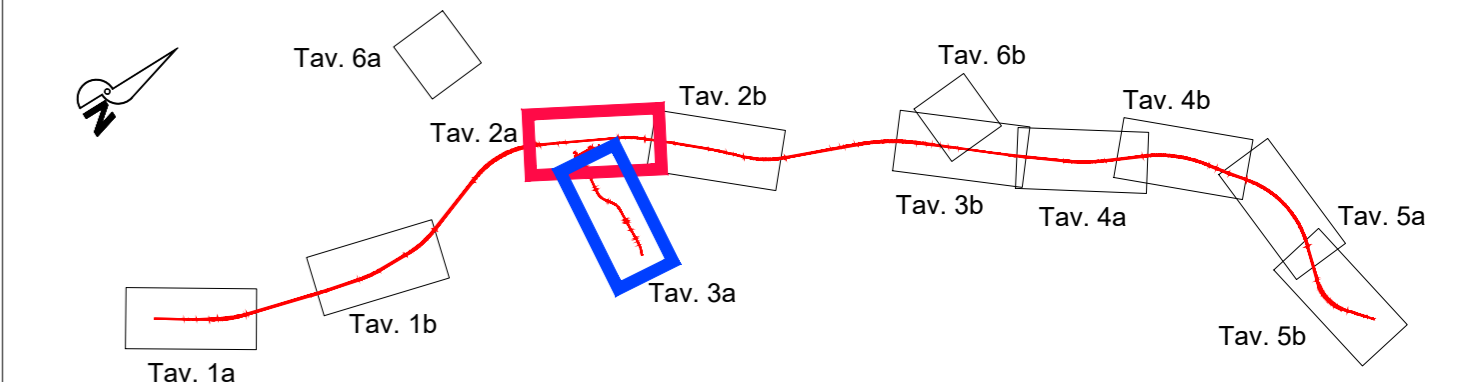

COMMITTENTE:

RFI
RETE FERROVIARIA ITALIANA
GRUPPO FERROVIE DELLO STATO ITALIANE

PROGETTAZIONE:

ITALFERR
GRUPPO FERROVIE DELLO STATO ITALIANE

U.O. ARCHITETTURA, AMBIENTE E TERRITORIO
S.O. AMBIENTE

PROGETTO DEFINITIVO

RADDOPPIO DELLA LINEA GENOVA - VENTIMIGLIA
TRATTA FINALE LIGURE - ANDORA

STUDIO DI IMPATTO AMBIENTALE
Carta di sintesi delle problematiche ambientali
Tav. 2 di 6

SCALA:
1:5000

COMMESSA	LOTTO	FASE	ENTE	TIPO DOC.	OPERA/DISCIPLINA	PROGR.	REV.
IV01	00	D	22	N5	SA0001	032	B

Rev.	Descrizione	Redatto	Data	Verificato	Data	Approvato	Data	Autorizzato Data
A	Emissione esecutiva	A. Colonna	Gen 2022	S. Chiuchio	Gen 2022	G. Fadda	Gen 2022	C. Ercolani Mag 2023
B	Emissione esecutiva	A. Colonna	Mag 2023	G. D'Agelli	Mag 2023	G. Fadda	Mag 2023	

File: IV0100D22N5SA0001032.DWG

n. Elab.: