


RADDOPPIO LINEA GENOVA - VENTIMIGLIA
TRATTA ANDORA - FINALE

- Opere in progetto
Demolizioni
- Parti progettuali variate (oggetto del SIA)
Viabilità di progetto modificate
Aree di cantiere

SINTESI DELLE MISURE DI TUTELA DEL TERRITORIO

- Interventi di inserimento ambientale-paesaggistico
- Macchia arborea - 11
 - Macchia arboreo-arbustiva - 21,22,23,24
 - Macchia arbustiva - 31,32,33
 - Filare arboreo-arbustivo - 41
 - Filare arboreo - 51
 - Siepe - 61
 - Duna con vegetazione bassa - 71
 - Sottopasso faunistico - 81
 - Fascia riparia - 91
 - Inerbimento
- Interventi di mitigazione acustica - Barriere antirumore
- Tipologico RFI
- Tipo RFI H0
 - Tipo RFI H1
 - Tipo RFI H2
 - Tipo RFI H3
 - Tipo RFI H4
 - Tipo RFI H5
 - Tipo RFI H10
- Tipologico convenzionale
- Opaca Fonoassorbente
 - Trasparente
 - Rivestimento muro fonoassorbente
- Barriere acustiche di cantiere
- Barriere h=3 m

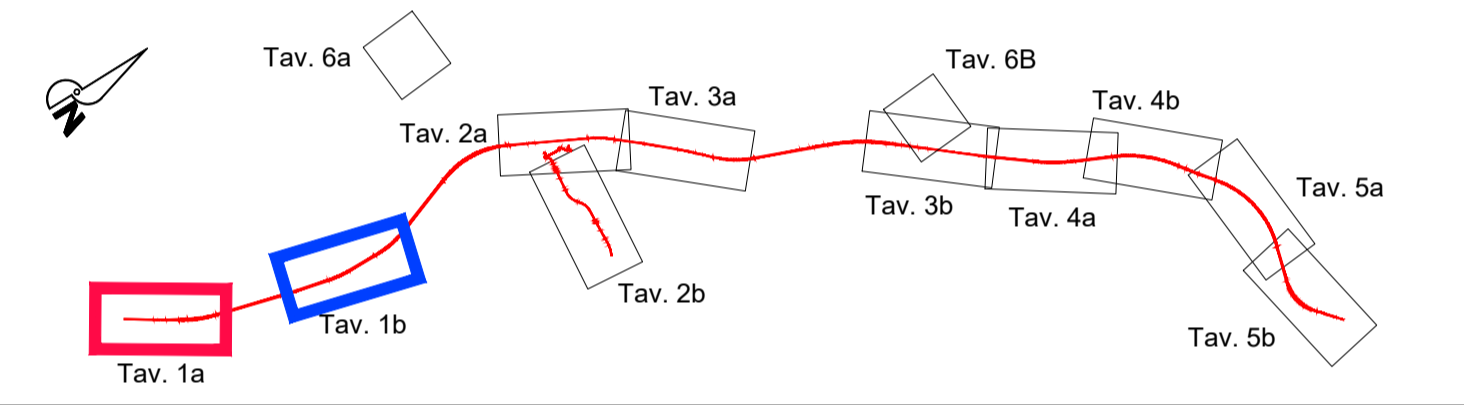

COMMITTENTE:

PROGETTAZIONE:

U.O. ARCHITETTURA, AMBIENTE E TERRITORIO
S.O. AMBIENTE

PROGETTO DEFINITIVO

RADDOPPIO DELLA LINEA GENOVA - VENTIMIGLIA
TRATTA FINALE LIGURE - ANDORA

STUDIO DI IMPATTO AMBIENTALE
Carta di sintesi delle misure di tutela del territorio
Tav. 1 di 6

SCALA: 1:5000

COMMESSA	LOTTO	FASE	ENTE	TIPO DOC.	OPERA/DISCIPLINA	PROGR.	REV.
IV01	00	D	22	N5	SA0001	037	B

Rev.	Descrizione	Redatto	Data	Verificato	Data	Approvato	Data	Autorizzato Data
A	Emissione esecutiva	A. Colonna	Gen 2022	S. Chiacchio	Gen 2022	G. Fadda	Gen 2022	C. Ercolani Mag 2023
B	Emissione esecutiva	A. Colonna	Mag 2023	G. D'Agelli S. Chiacchio S. Pardo	Mag 2023	G. Fadda	Mag 2023	