
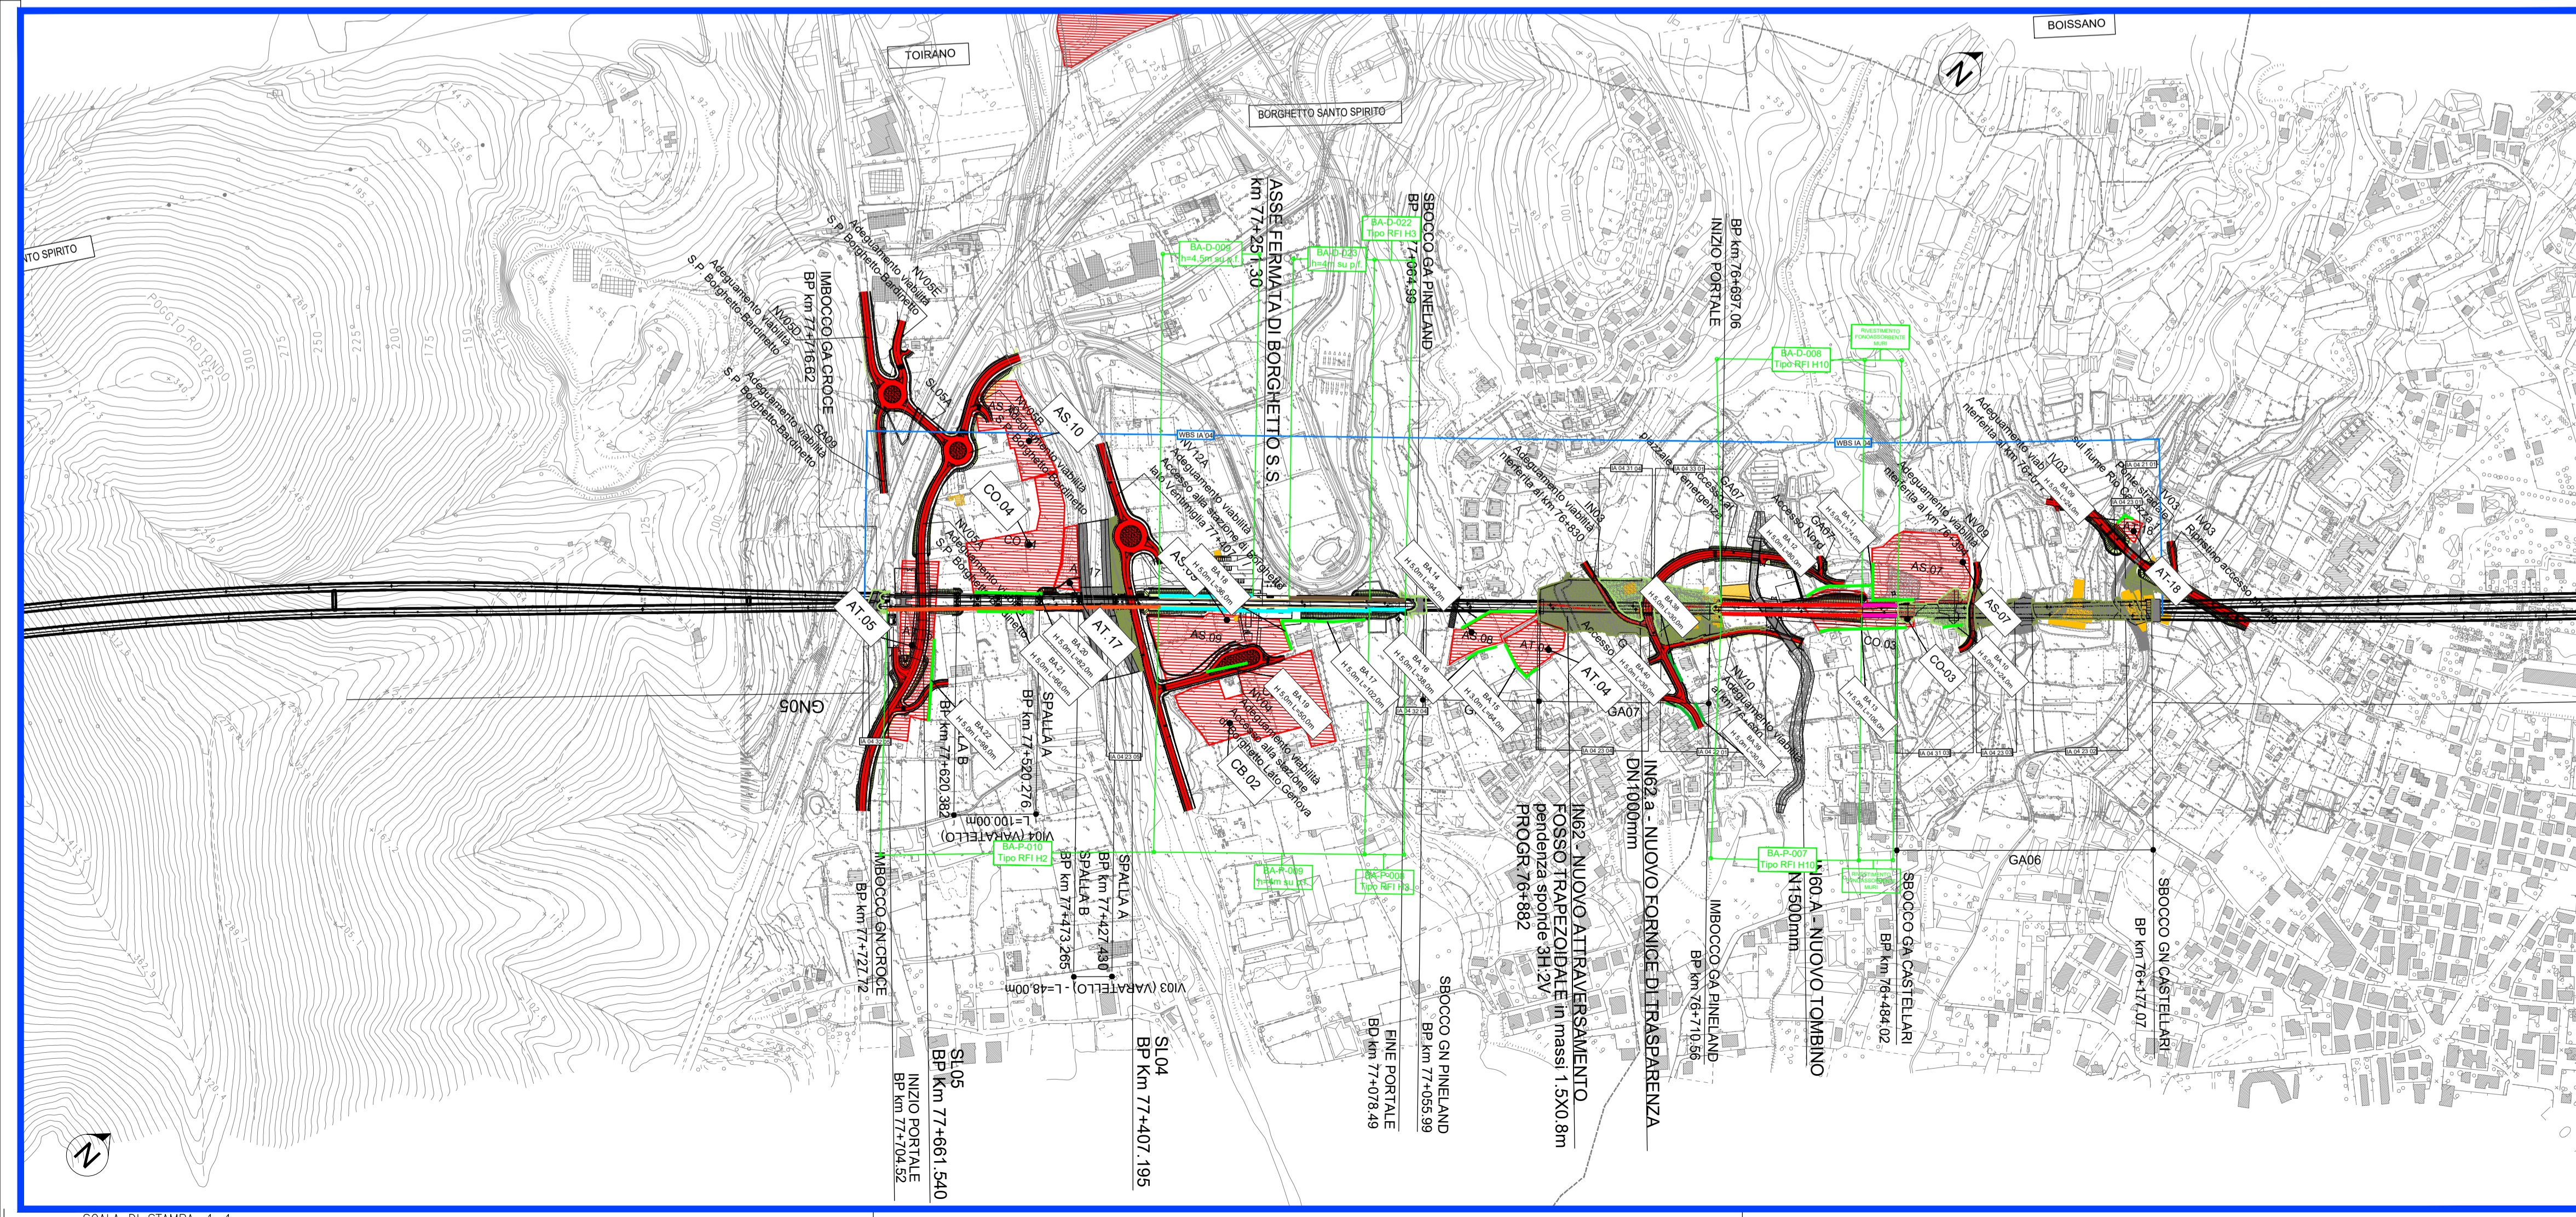


RADDOPPIO LINEA GENOVA - VENTIMIGLIA  
TRATTA ANDORA - FINALE

- Parti progettuali variate (oggetto del SIA)
- Opere in progetto
  - Demolizioni
  - Viabilità di progetto modificate
  - Aree di cantiere

SINTESI DELLE MISURE DI TUTELA DEL TERRITORIO

- Interventi di inserimento ambientale-paesaggistico
- Macchia arborea - 11
  - Macchia arboreo-arbustiva - 21,22,23,24
  - Macchia arbustiva - 31,32,33
  - Filare arboreo-arbustivo - 41
  - Filare arboreo - 51
  - Siepe - 61
  - Duna con vegetazione bassa - 71
  - Sottopasso faunistico - 81
  - Fascia riparia - 91
  - Inerbimento
- Interventi di mitigazione acustica - Barriere antirumore
- Tipologico RFI
- Tipo RFI H0
  - Tipo RFI H1
  - Tipo RFI H2
  - Tipo RFI H3
  - Tipo RFI H4
  - Tipo RFI H5
  - Tipo RFI H10
- Tipologico convenzionale
- Opaca Fonoassorbente
  - Trasparente
  - Rivestimento muro fonoassorbente
- Barriere acustiche di cantiere
- Barriere h=3 m

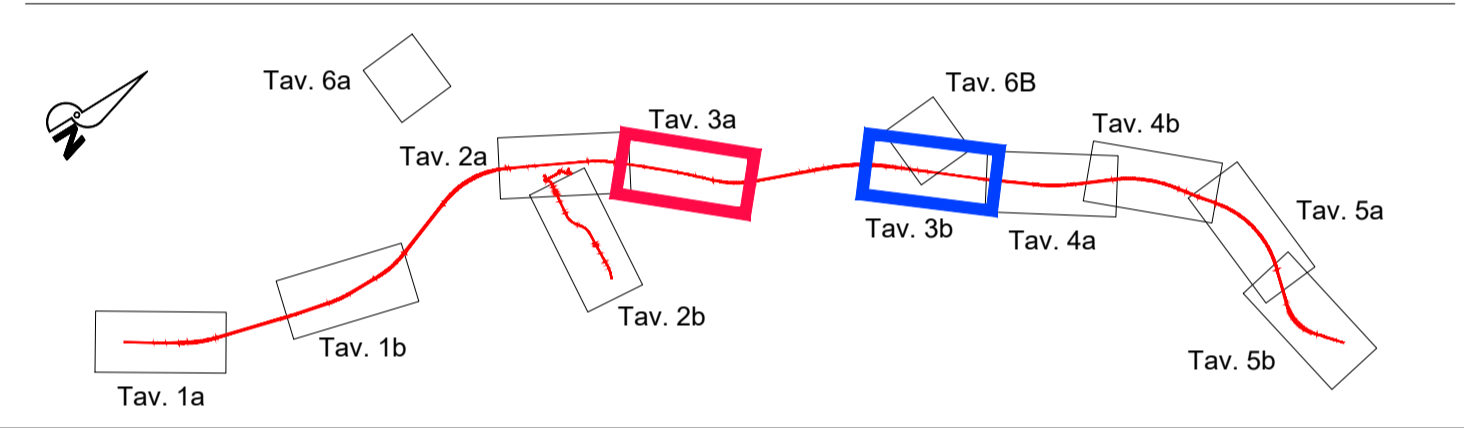

COMMITTENTE:

PROGETTAZIONE:

U.O. ARCHITETTURA, AMBIENTE E TERRITORIO  
S.O. AMBIENTE  
PROGETTO DEFINITIVO  
RADDOPPIO DELLA LINEA GENOVA - VENTIMIGLIA  
TRATTA FINALE LIGURE - ANDORA

STUDIO DI IMPATTO AMBIENTALE  
Carta di sintesi delle misure di tutela del territorio  
Tav. 3 di 6

SCALA: 1:5000

COMMESSA	LOTTO	FASE	ENTE	TIPO DOC.	OPERA/DISCIPLINA	PROGR.	REV.
IV001	00	D	22	N5	SA0001	039	B

Rev.	Descrizione	Redatto	Data	Verificato	Data	Approvato	Data	Autorizzato Data
A	Emissione esecutiva	A. Colonna	Gen 2022	S. Chiodato	Gen 2022	G. Fadda	Gen 2022	C. Ercolei Mag 2023
B	Emissione esecutiva	A. Colonna	Mag 2023	G. D'Agelli	Mag 2023	G. Fadda	Mag 2023	

File: IV0100D22N5SA0001039B.DWG n. Elab.: