

LEGENDA CANTIERIZZAZIONE

CO - CANTIERE OPERATIVO	DT - DEPOSITO TEMPORANEO	CORSI D'ACQUA
CA - CANTIERE ARMAMENTO	VIABILITA' PRIMARIA	LINEA FERROVIARIA ESISTENTE
AT - AREA TECNICA	VIABILITA' PRINCIPALE	
AS - AREA DI STOCCAGGIO	VIABILITA' SECONDARIA	
CB - AREA CAMPO BASE	PISTA DI CANTIERE	
IP - IMPIANTO PREFABBRICAZIONE	VIABILITA' PROG. ADEGUAMENTO	

INTERVENTI DI MITIGAZIONE PER LA FASE DI ESERCIZIO

- Barriere antirumore di esercizio
- Intervento diretto al ricettore

INTERVENTI DI MITIGAZIONE PER LA FASE DI CANTIERE

- Barriere antirumore di cantiere
- Spazzolatura della viabilità principale e secondaria asfaltata
- Bagnatura delle piste di cantiere, delle strade interpoderali e della viabilità secondaria non asfaltata
- Bagnatura dei piazzali e delle aree di cantiere


MONITORAGGIO

XXX n.	FASE	MONITORAGGIO ANTE OPERAM
ID PUNTO DI MONITORAGGIO	FASE	MONITORAGGIO IN CORSO D'OPERA
	FASE	MONITORAGGIO POST OPERAM

COMPONENTI AMBIENTALI MONITORATE

ASO - Acque sotterranee	PAE - Paesaggio
ASU - Acque superficiali	RUM - Rumore
ATM - Atmosfera	RUC = Monitoraggio attività di cantiere
ATC - Monitoraggio attività di cantiere	RUF = Monitoraggio esercizio ferroviario
SUO - Suolo e sottosuolo	VIB - Vibrazioni
VEG - Vegetazione	VIC = Monitoraggio attività di cantiere
V = Monitoraggio vegetazione	VIF = Monitoraggio esercizio ferroviario
F = Monitoraggio fauna	CEM - Campi elettromagnetici

Ricettori residenziali **Ricettori sensibili (scuole, ospedali, etc.)**

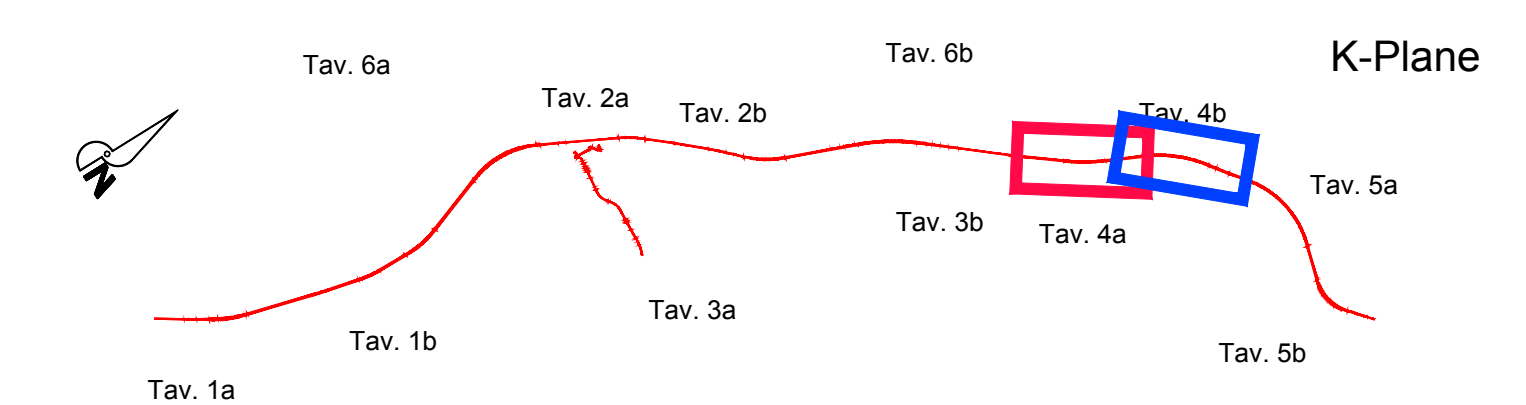

COMMITTENTE:

RFI
RETE FERROVIARIA ITALIANA
GRUPPO FERROVIE DELLO STATO ITALIANE

PROGETTAZIONE:

ITAFERR
GRUPPO FERROVIE DELLO STATO ITALIANE

U.O. ARCHITETTURA, AMBIENTE E TERRITORIO
S.O. AMBIENTE

PROGETTO DEFINITIVO
RADDOPPIO DELLA LINEA GENOVA - VENTIMIGLIA
TRATTA FINALE LIGURE - ANDORA

PROGETTO DI MONITORAGGIO AMBIENTALE
Planimetria localizzazione punti di monitoraggio
Tav. 4 di 6

SCALA: 1:5000

COMMESSA	LOTTO	FASE	ENTE	TIPO DOC.	OPERA/DISCIPLINA	PROGR.	REV.
IV01	00	D	22	P5	MA0000	004	B

Rev.	Descrizione	Redatto	Data	Verificato	Data	Approvato	Data	Autorizzato Data
A	Emissione esecutiva	A. Colonna	Feb 2022	S. Chiocheto	Feb. 2022	G. Fadda	Feb. 2022	C. Encorali Maggio 2022
B	Emissione esecutiva	A. Colonna	Mag 2023	S. Chiocheto	Mag. 2023	G. Fadda	Mag. 2023	Dott.ssa Claudia Encorali Ufficio Agrimensura e Agromensura Lanzi di Roma - 00186

File: IV0100D22P5MA000001B.DWG n. Elab.: