
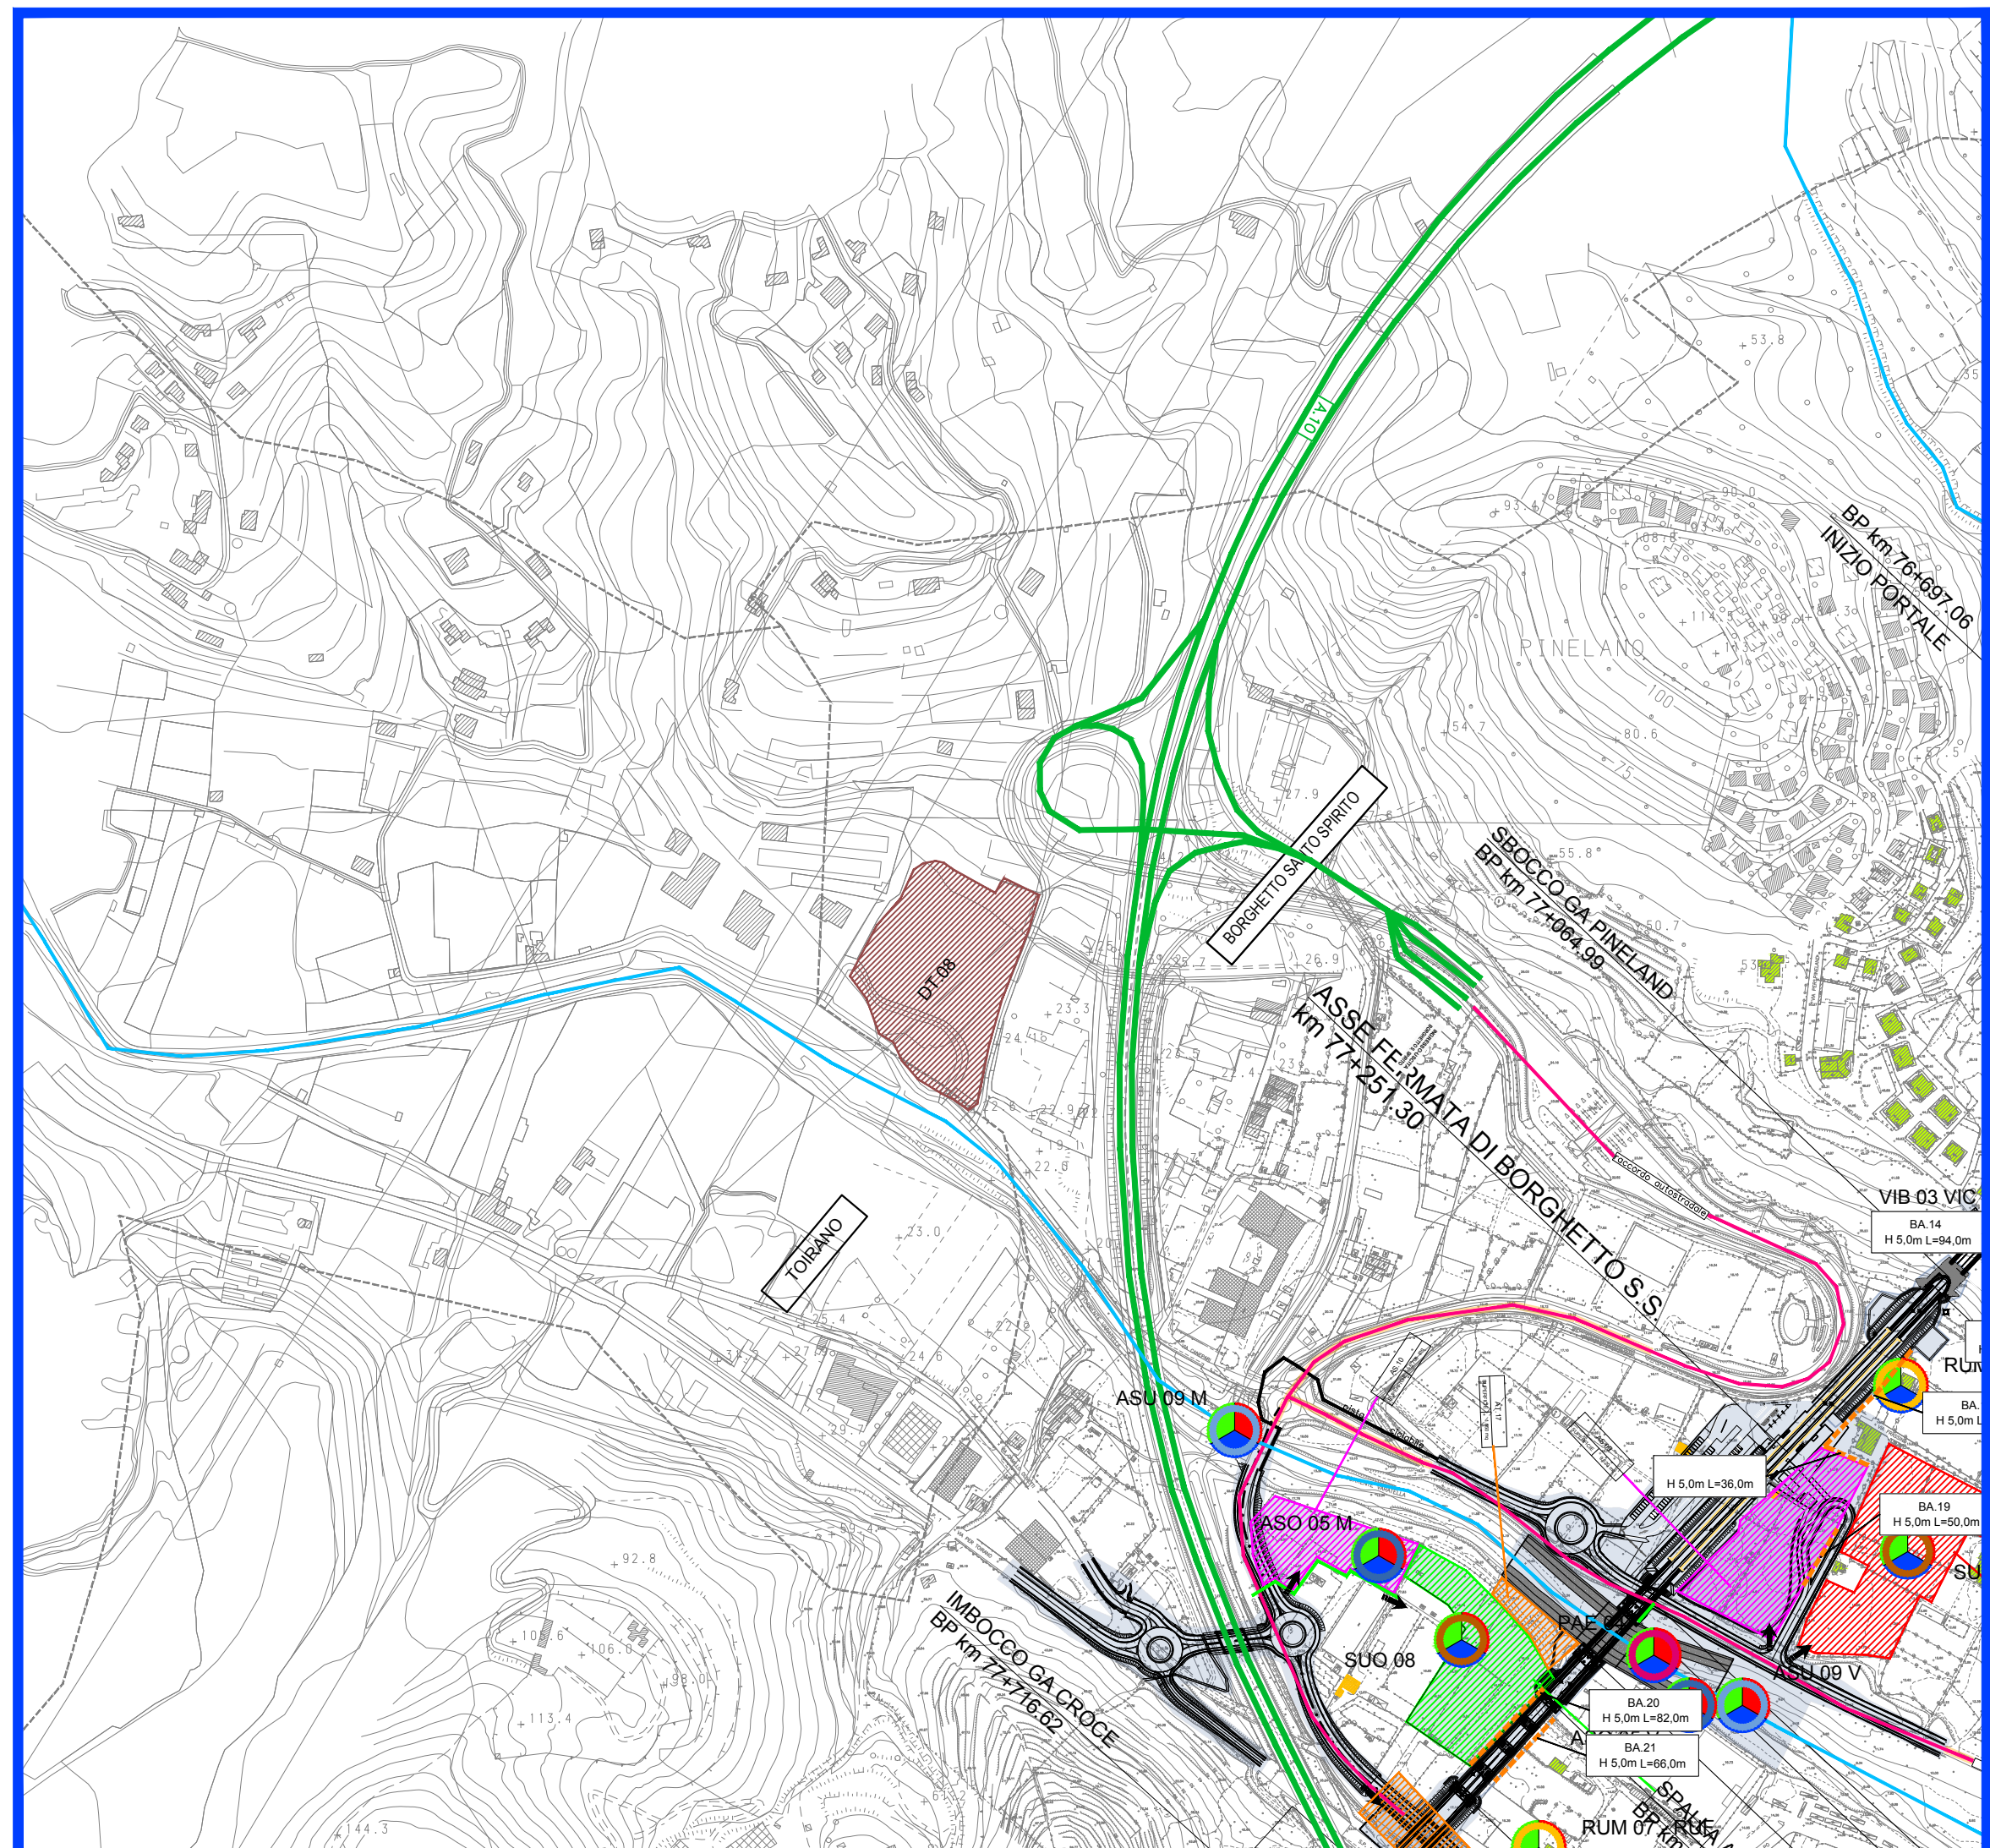
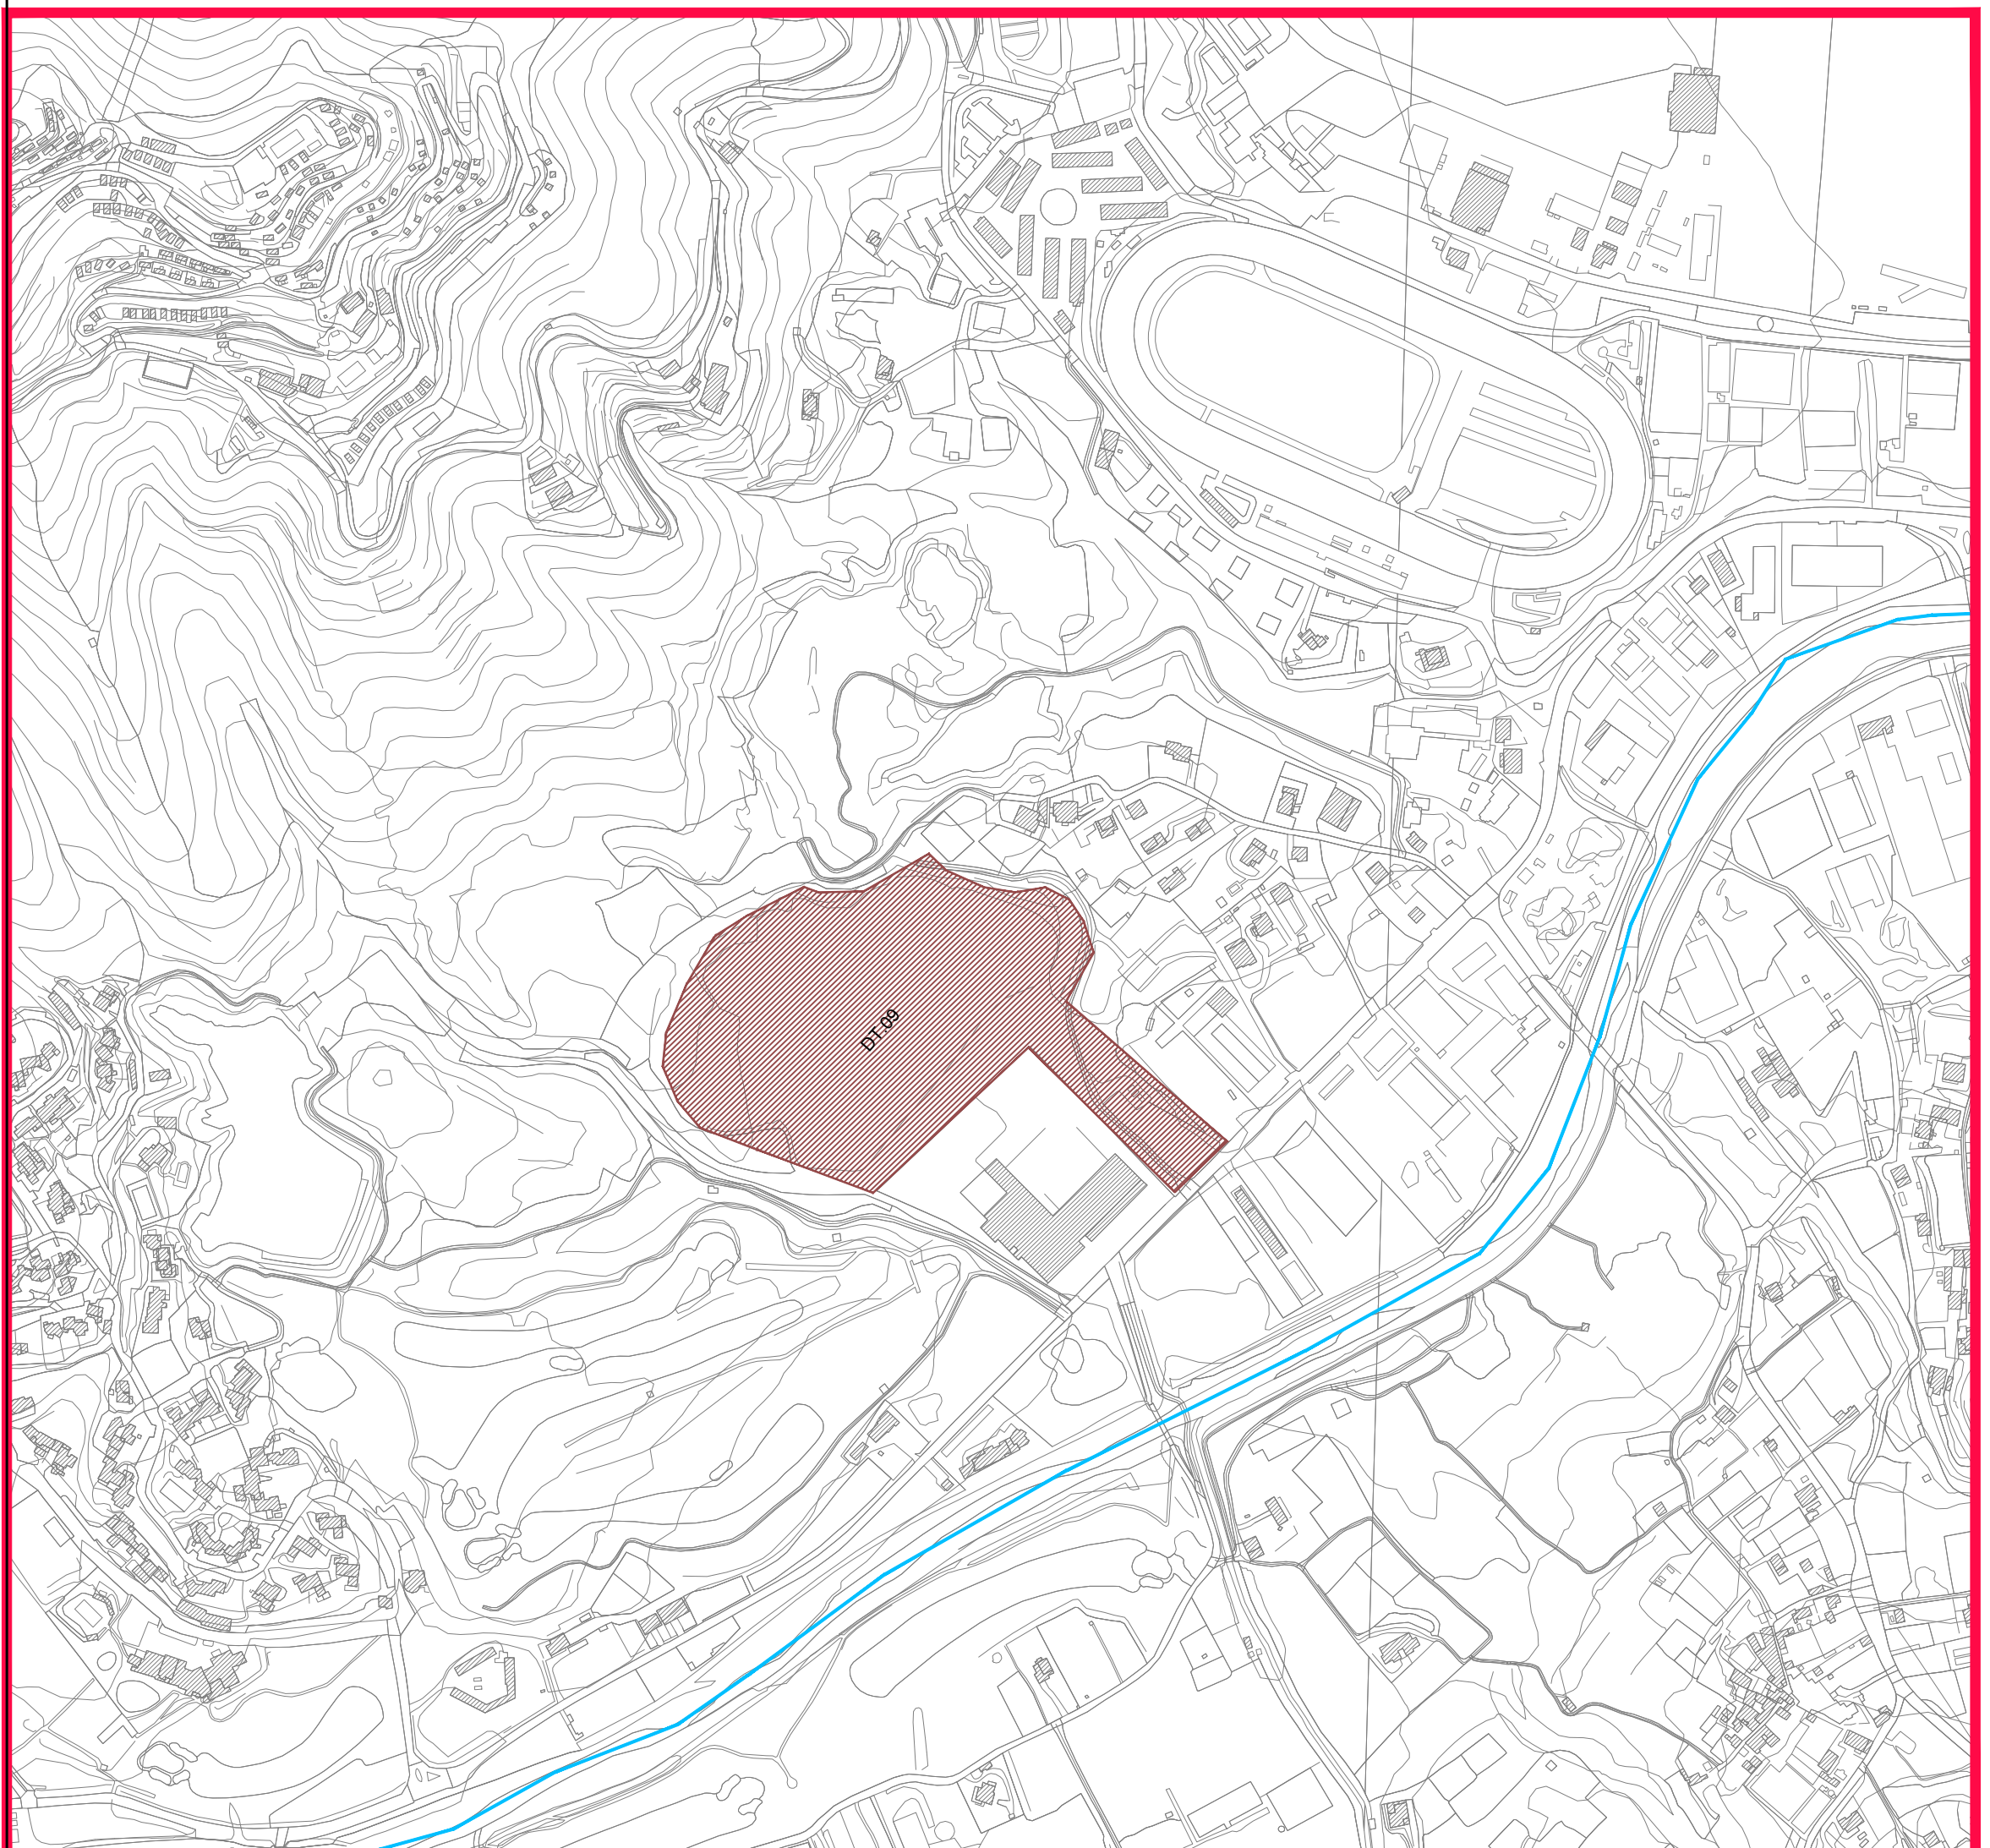


- LEGENDA**
- CANTIERIZZAZIONE**
- CO - CANTIERE OPERATIVO
 - CA - CANTIERE ARMAMENTO
 - AT - AREA TECNICA
 - AS - AREA DI STOCCAGGIO
 - CB - AREA CAMPO BASE
 - IP - IMPIANTO PREFABBRICAZIONE
 - DT - DEPOSITO TEMPORANEO
 - VIABILITA' PRIMARIA
 - VIABILITA' PRINCIPALE
 - VIABILITA' SECONDARIA
 - PISTA DI CANTIERE
 - VIABILITA' PROG. ADEGUAMENTO
 - CORSI D'ACQUA
 - LINEA FERROVIARIA ESISTENTE
- INTERVENTI DI MITIGAZIONE PER LA FASE DI ESERCIZIO**
- Barriere antirumore di esercizio
 - Intervento diretto al ricettore
- INTERVENTI DI MITIGAZIONE PER LA FASE DI CANTIERE**
- Barriere antirumore di cantiere
 - Spazzolatura della viabilità principale e secondaria asfaltata
 - Bagnatura delle piste di cantiere, delle strade interpoderali e della viabilità secondaria non asfaltata
 - Bagnatura dei piazzali e delle aree di cantiere

- MONITORAGGIO**
- COMPONENTE MONITORATA
- XXX n.
- ID PUNTO DI MONITORAGGIO
- FASE
- COMPONENTI AMBIENTALI MONITORATE
- ASO - Acque sotterranee
 - ASU - Acque superficiali
 - ATM - Atmosfera
 - ATC - Monitoraggio attività di cantiere
 - SUO - Suolo e sottosuolo
 - VEG - Vegetazione
 - V = Monitoraggio vegetazione
 - F = Monitoraggio fauna
 - PAE - Paesaggio
 - RUM - Rumore
 - RUC = Monitoraggio attività di cantiere
 - RUF = Monitoraggio esercizio ferroviario
 - VIB - Vibrazioni
 - VIC = Monitoraggio attività di cantiere
 - VIF = Monitoraggio esercizio ferroviario
 - CEM - Campi elettromagnetici
 - Ricettori residenziali
 - Ricettori sensibili (scuole, ospedali, etc.)

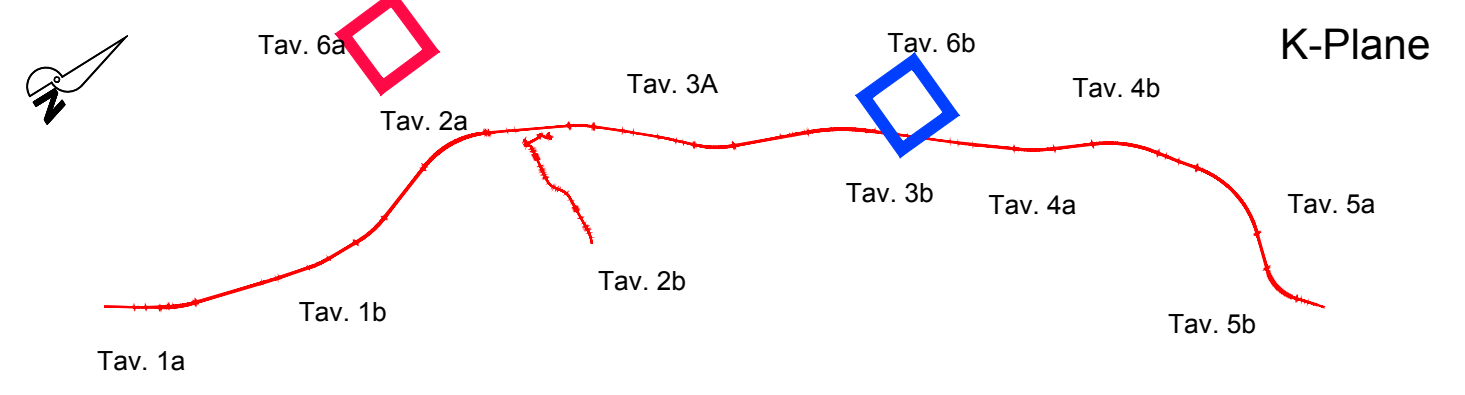

COMMITTENTE:

PROGETTAZIONE:

U.O. ARCHITETTURA, AMBIENTE E TERRITORIO

S.O. AMBIENTE

PROGETTO DEFINITIVO

RADDOPPIO DELLA LINEA GENOVA - VENTIMIGLIA

TRATTA FINALE LIGURE - ANDORA

PROGETTO DI MONITORAGGIO AMBIENTALE

Planimetria localizzazione punti di monitoraggio

Tav. 6 di 6

SCALA: 1:5000

COMMESSA	LOTTO	FASE	ENTE	TIPO DOC.	OPERA/DISCIPLINA	PROGR.	REV.
IV01	00	D	22	P5	MA0000	006	A

Rev.	Descrizione	Redatto	Data	Verificato	Data	Approvato	Data	Autorizzato	Data
A	Emissione esecutiva	A. Colonna	Mag 2023	S. Chiodino	Mag 2023	G. Fadda	Mag 2023	C. Ercolani	Maggio 2023

File: IV0100D22P5MA000006A.DWG

n. Elab.: