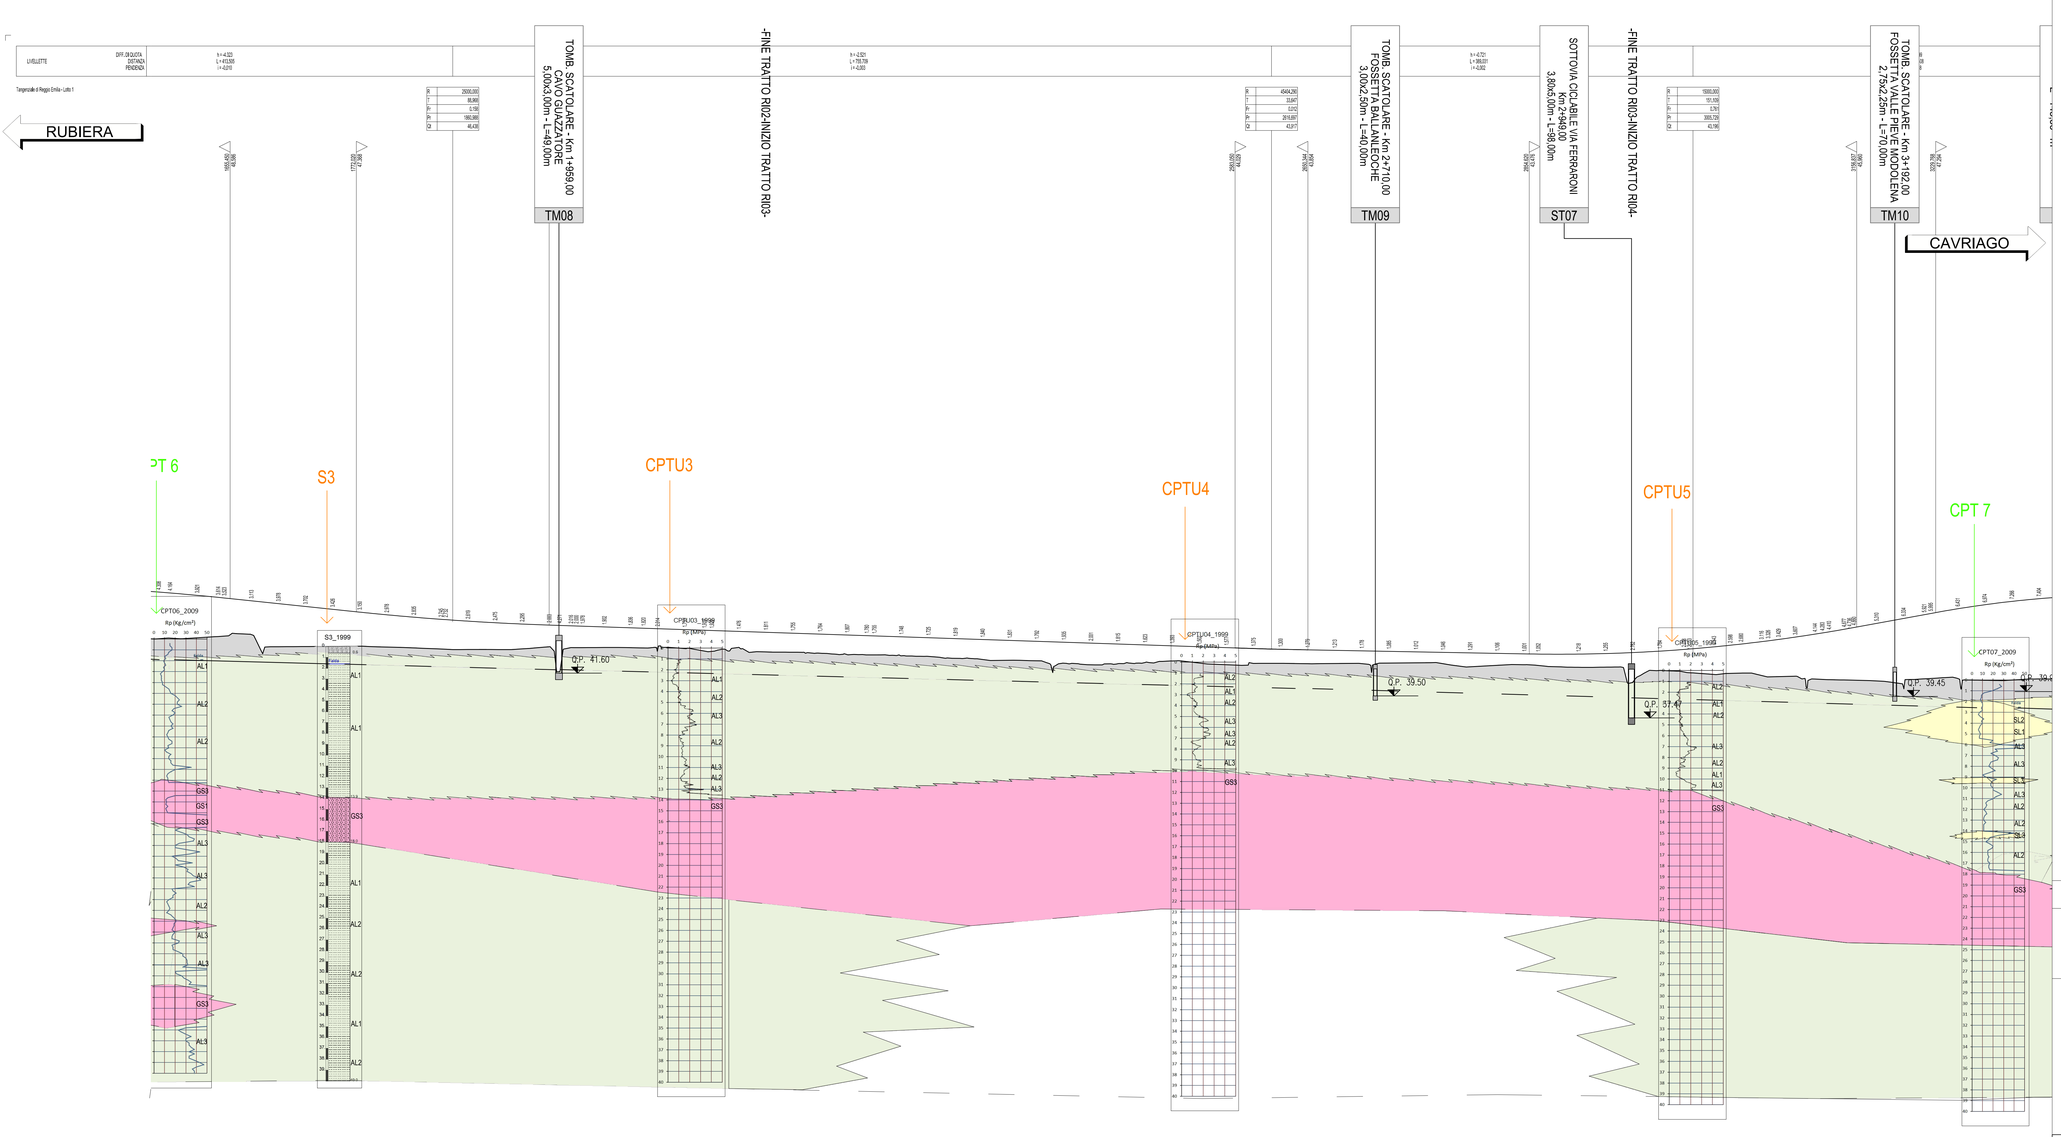

SCALA QUOTE 1:200
SCALA DISTANZE 1:2000

QT.RIF. +0,000

| | | |