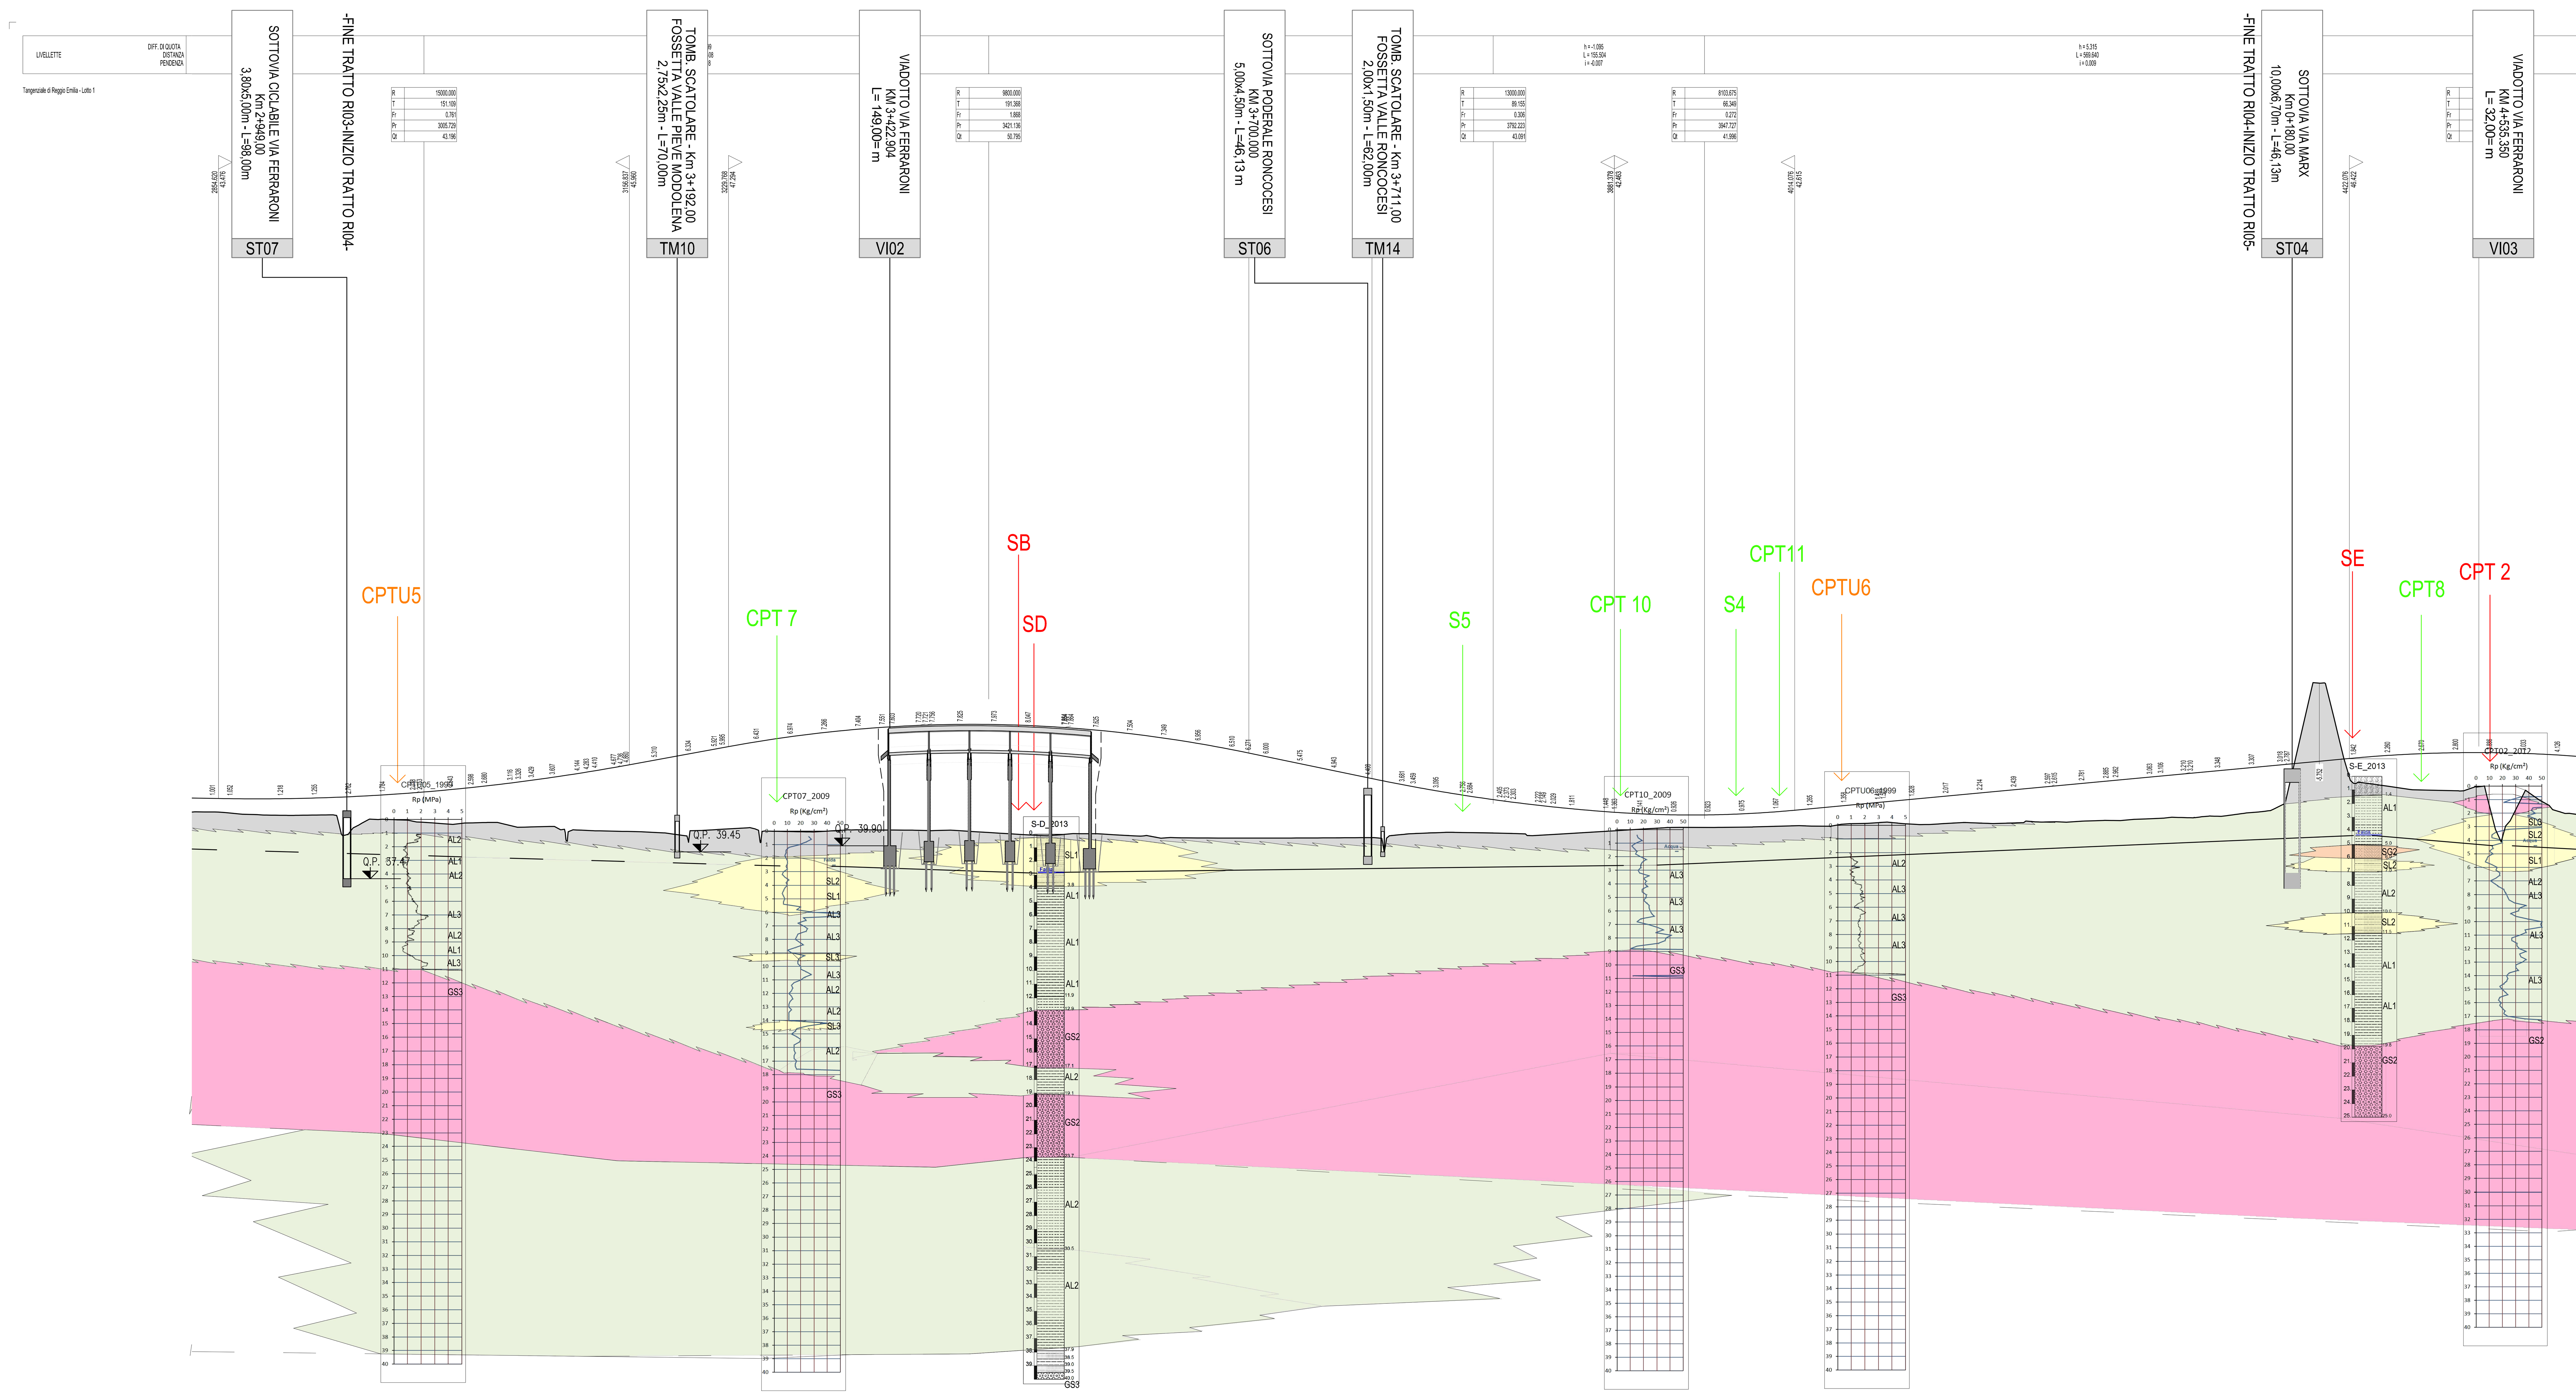

SCALA QUOTE 1:200
SCALA DISTANZE 1:2000

QT.RIF. -10.000

NUMERO SEZIONI	DISTANZE PROGRESSIVE	QUOTE TERRENO	QUOTE PROGETTO	DIFFERENZA DI QUOTA
163	2850.000	42.484	43.484	1.000
164	2862.881	42.410	43.463	1.053
165	2875.000	42.309	43.452	1.143
166	2900.000	42.243	43.460	1.217
167	2925.000	42.256	43.510	1.254
168	2950.000	40.840	43.602	2.762
169	2975.000	41.952	43.736	1.784
170	2997.361	41.812	43.890	2.078
	3000.000	41.758	43.911	2.153
172	3025.000	41.585	44.128	2.543
173	3040.082	41.680	44.279	2.599
174	3050.000	41.706	44.386	2.680
175	3068.890	41.493	44.609	3.116
176	3075.000	41.360	44.686	3.326
177	3084.546	41.383	44.812	3.429
178	3100.000	41.421	45.028	3.607
179	3118.247	41.159	45.304	4.145
180	3125.000	41.128	45.411	4.283
181	3131.170	41.102	45.512	4.410
182	3145.098	41.073	45.750	4.677
	3148.066	41.066	45.802	4.736
184	3154.249	41.053	45.913	4.860
185	3175.000	40.982	46.292	5.310
186	3200.000	40.416	46.750	6.334
187	3219.025	41.177	47.098	5.921
188	3225.000	41.212	47.207	5.995
189	3250.000	41.213	47.643	6.430
190	3275.000	41.043	48.017	6.974
191	3300.000	41.061	48.327	7.266
192	3325.000	41.170	48.574	7.404
193	3342.600	41.158	48.709	7.551
194	3350.000	41.153	48.756	7.603
195	3369.490	41.134	48.854	7.720
	3369.500	41.134	48.854	7.720
197	3375.000	41.119	48.875	7.756
198	3400.000	41.105	48.930	7.825
199	3425.000	40.949	48.921	7.972
200	3450.000	40.802	48.849	8.047
201	3476.590	40.837	48.701	7.864
	3476.600	40.837	48.701	7.864
	3477.270	40.843	48.697	7.854
204	3500.000	40.887	48.512	7.625
205	3525.000	40.744	48.248	7.504
206	3550.000	40.572	47.921	7.349
207	3575.000	40.573	47.529	6.956
208	3600.000	40.564	47.074	6.510
209	3611.940	40.563	46.834	6.271
210	3625.000	40.563	46.563	6.000
211	3650.000	40.569	46.044	5.475
212	3675.000	40.581	45.525	4.944
213	3700.000	40.598	45.006	4.408
214	3725.000	40.824	44.505	3.681
215	3733.276	40.891	44.350	3.459
216	3750.000	40.957	44.052	3.095
217	3769.740	40.973	43.729	2.756
218	3775.000	40.964	43.648	2.684
219	3796.929	40.927	43.332	2.405
	3800.000	40.918	43.291	2.373
221	3806.939	40.897	43.201	2.304
222	3825.000	40.761	42.983	2.222
	3829.224	40.786	42.935	2.149
224	3836.377	40.829	42.858	2.029
225	3850.000	40.911	42.722	1.811
226	3875.000	41.062	42.510	1.448
227	3881.378	41.101	42.463	1.362
228	3900.000	41.213	42.353	1.140
229	3925.000	41.347	42.273	0.926
230	3950.000	41.347	42.270	0.923
231	3975.000	41.370	42.344	0.974
232	4000.000	41.429	42.496	1.067
233	4025.000	41.451	42.717	1.266
234	4050.000	41.592	42.950	1.358
235	4075.000	41.695	43.183	1.488
	4079.041	41.720	43.221	1.501
237	4100.000	41.588	43.417	1.829
238	4125.000	41.633	43.650	2.017
239	4150.000	41.669	43.883	2.214
240	4175.000	41.678	44.116	2.438
241	4200.000	41.753	44.350	2.597
	4202.616	41.759	44.374	2.615
243	4225.000	41.802	44.583	2.781
244	4242.876	41.865	44.750	2.885
245	4250.000	41.854	44.816	2.962
246	4275.000	41.966	45.049	3.063
247	4283.135	42.019	45.125	3.106
248	4299.990	42.072	45.283	3.211
	4300.000	42.072	45.283	3.211
250	4325.000	42.168	45.516	3.348
251	4350.000	42.442	45.749	3.307
252	4371.006	42.927	45.945	3.018
	4375.000	43.196	45.982	2.786
254	4400.000	51.988	46.216	-5.752
255	4425.000	44.606	46.449	1.843
256	4450.000	44.383	46.643	2.260
257	4475.000	44.106	46.775	2.669
258	4500.000	44.045	46.845	2.800
259	4525.000	42.966	46.852	3.886
260	4550.000	43.764	46.797	3.033
261	4575.000	42.553	46.679	4.126

DISTANZE PARZIALI: .000, 12.881, 12.119, 25.000, 25.000, 25.000, 25.000, 22.361, 25.000, 15.082, 9.918, 18.890, 6.110, 9.546, 15.454, 18.247, 6.753, 6.170, 13.928, 6.183, 20.751, 25.000, 19.025, 5.975, 25.000, 25.000, 25.000, 25.000, 17.600, 7.400, 19.490, 5.500, 25.000, 25.000, 25.000, 26.590, 22.730, 25.000, 25.000, 25.000, 25.000, 11.940, 13.060, 25.000, 25.000, 25.000, 25.000, 8.276, 16.724, 19.740, 5.260, 21.929, 6.939, 18.061, 4.224, 7.153, 13.623, 25.000, 6.378, 18.622, 25.000, 25.000, 25.000, 25.000, 25.000, 25.000, 25.000, 4.041, 20.959, 25.000, 25.000, 25.000, 25.000, 22.384, 17.876, 7.124, 25.000, 8.135, 16.855, 25.000, 25.000, 21.006, 3.994, 25.000, 25.000, 25.000, 25.000, 25.000, 25.000, 25.000, 25.000, 25.00

ETTOMETRICHE: 29, 30, 31, 32, 33, 34, 35, 36, 37, 38, 39, 40, 41, 42, 43, 44, 45

PIANTA CHIAVE

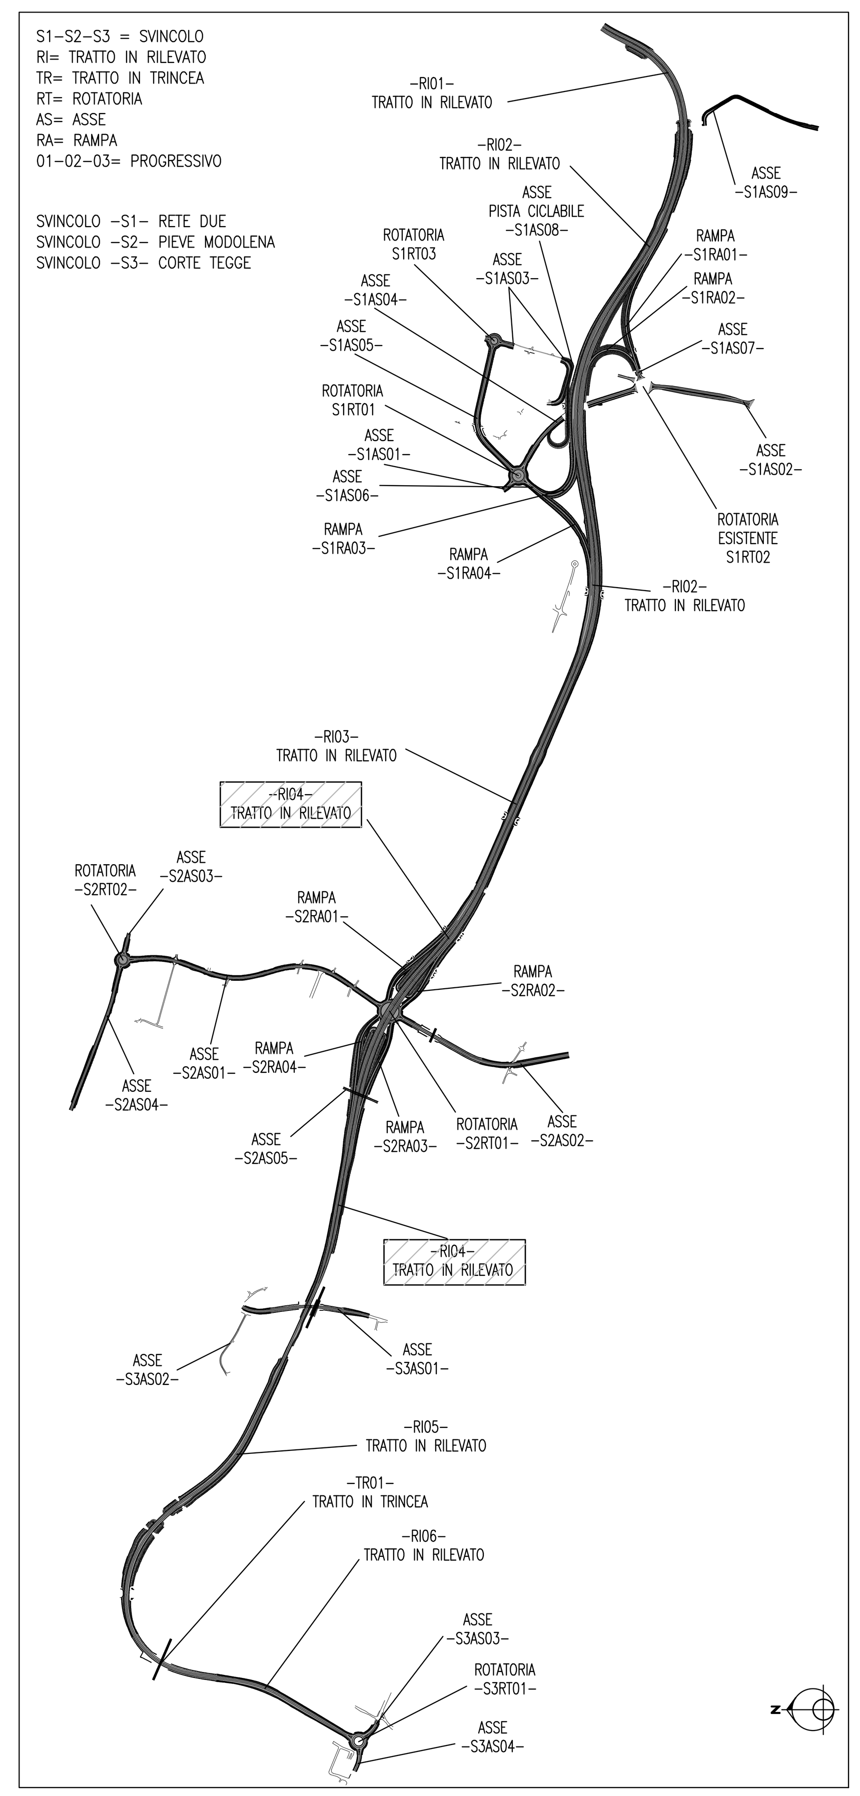

LEGENDA

1 FASE
2 FASE
3 FASE
TAV 99

LITOLOGIA	COLORE	RETINO	SIGLA	Consistenza	Densità	IC	Cu (kPa)	Nspt	ϕ°	Rp (kg/cm²)
Suolo/Riporto			-	-	-	-	-	-	-	-
Argille e Argille Limose			AL1	palstico-soffice	-	<.5	<50	-	-	<7.5
			AL2	compatto	-	0.5-0.75	50-100	-	-	7.5-15
			AL3	molto comp.	-	>.75	>100	-	-	>15
Limi Sabbiosi - Sabbie limose			SL1	palstico-soffice	-	<.5	<50	< 10	<35	<7.5
			SL2	compatto	-	0.5-0.75	50-100	10-30	35-40	7.5-15
			SL3	molto comp.	-	>.75	>100	>30	>40	>15
Sabbie e Sabbie con Ghiaie			SG1	-	Sciolto	-	-	< 10	<35	<20
			SG2	-	Medio	-	-	10-30	35-40	20-90
			SG3	-	Denso	-	-	>30	>40	>90
Ghiaie in matrice sabbiosa			GS1	-	Sciolto	-	-	< 10	<35	<20
			GS2	-	Medio	-	-	10-30	35-40	20-90
			GS3	-	Denso	-	-	>30	>40	>90

Anas SpA

Direzione Centrale Progettazione

PROLUNGAMENTO DELLA S.S. n° 9 "TANGENZIALE NORD di REGGIO EMILIA" NEL TRATTO DA S. PROSPERO STRINATI A CORTE TEGGE

PROGETTO DEFINITIVO

COORDINAMENTO GRUPPO DI PROGETTAZIONE:
COMUNE DI REGGIO EMILIA
ing. David Zilioli - Dirig. U.diP. Area Nord

GRUPPO DI PROGETTAZIONE:
SITECO
ing. Andrea Burchi

IL PROGETTISTA:
dott. ing. Andrea Burchi
Ordine Ingegneri di Bologna n° 7927A

IL COORDINATORE PER LA SICUREZZA IN FASE DI PROGETTAZIONE:
dott. ing. Rodolfo Biondi
Ordine Ingegneri di Modena n° 1256

IL GEOLOGO:
dott. geol. Pier Luigi Cocetti
Ordine Geologi della Regione Emilia Romagna n° 455

PROGETTISTA

TECNICO COMPETENTE (O PROGETTISTA SPECIALISTICO)

VISTO: IL RESPONSABILE DEL PROCEDIMENTO	*VISTO: IL RESPONSABILE UNITA' DEL COORDINAMENTO*	*PROTOCOLLO*	*DATA*
ing. Angela Maria Carbone	ing. Nicola Dinnella		

05_GEOTECNICA
PROFILI GEOTECNICI DI PROGETTO
TAVOLA 3 DI 4

CODICE PROGETTO (PROGETTO / LIV. PROG. / N. PROG.)	*NOME FILE* / *CODICE ELAB.*	*REVISIONE*	*SCALA:*
COBO27 D 1101	5.14 T00GE00GETFG03B.DWG / T00GE00GETFG03	B	1:2000/1:200

REV.	DESCRIZIONE	DATA	REDATTO	VERIFICATO	APPROVATO
C					
B	ISTRUTTORIA ANAS	febbraio 2014	geol. M. Cocetti	geol. P. Cocetti	ing. A. Burchi
A	EMISSIONE	settembre 2013	geol. M. Cocetti	geol. P. Cocetti	ing. A. Burchi

Mod.CDGT.DCP.06.13 - rev. 0 del 17/11/2008