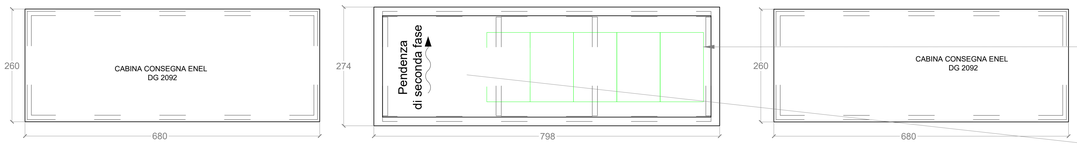

PIANTA COPERTURA

Impianto fotovoltaico

ULTERIORE AREA DISPONIBILE PER INSTALLAZIONE PANNELLI FOTOVOLTAICI. LA POTENZA DELL'IMPIANTO DOVRA' SODDISFARE I REQUISITI NZEB PREVISTI DAL D.M. 26/06/2015 E SS.MM.II.

Prospetto 1 (lato interno stazione)

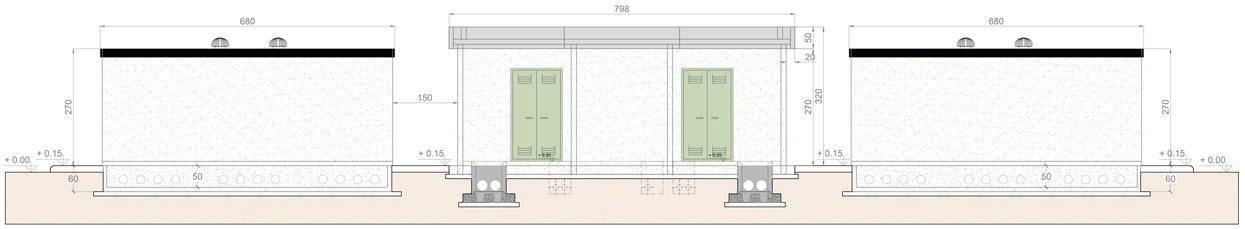

Prospetto 4

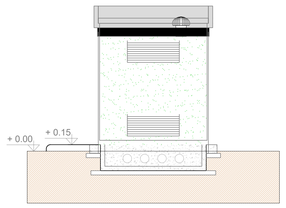

Prospetto 3 (lato esterno stazione)

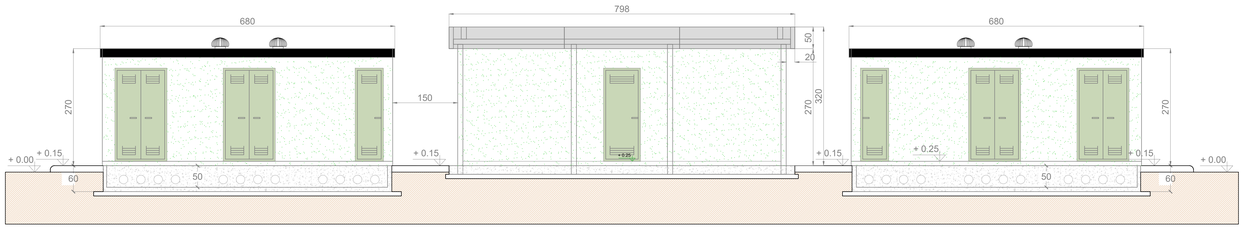

Prospetto 2

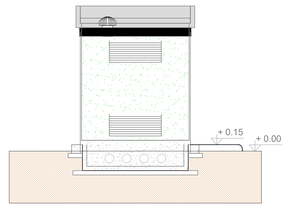

Sezione A-A

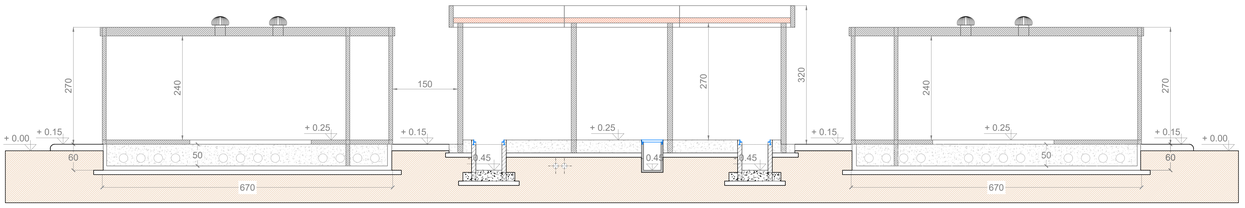

NOTE GENERALI

La posizione dei pannelli è indicativa ed andrà confermata in sede di progetto esecutivo. Il numero esatto di pannelli fotovoltaici e la relativa potenza verranno stabiliti in sede di progettazione esecutiva.
Le quote in tavola sono espresse in cm.

Nota: L'eventuale integrazione con i pannelli fotovoltaici rappresentati con un tratteggio dovrà essere valutata in fase di progettazione esecutiva al fine di massimizzare la producibilità dell'impianto fotovoltaico in relazione a fattori ambientali sitospecifici.

LEGENDA

	PANNELLO PREFABBRICATO DI COPERTURA IN CLS SPESSORE 12 CM REI 120 FINITURA ESTERNA GRIGIA LISCIA FONDO CASSERO METALLICO
	PANNELLO PREFABBRICATO IN CLS SPESSORE 12 CM REI 120 FINITURA ESTERNA IN GRANIGLIA BOCCIARDATO
	SCARICHI ACQUE PIOVANE
+ 0.15	QUOTE SUI PROSPETTI
+ 0.30	QUOTE IN PIANTA
	PANNELLO FOTOVOLTAICO DI SILICIO MONOCRISTALLINO, SEMI INTEGRATO NELLA COPERTURA. DIMENSIONI INDICATIVE 160X110X5 CM.

REGIONE BASILICATA
Provincia di Matera
Comune di Aliano

IMPIANTO DI PRODUZIONE DI ENERGIA ELETTRICA DA FONTE EOLICA DA 39,6 MW *"ALIANO"*

ADEGUAMENTO DELLE INFRASTRUTTURE DELLA RTN

PIANO TECNICO DELLE OPERE

Sezione		N. Tavola
3	EDIFICIO CONSEGNA MT E TLC Pianta, prospetti e sezioni	03.03.07
SE RTN ALIANO SATELLITE		Formato: A1 — Scala: 1:50

REVISIONI

REV.	DATA	MODIFICA	ESEGUITO	VERIFICATO	APPROVATO
00	Dicembre 2022	Studio di fattibilità	Francesco Chiri	Giuseppe Tortorici	Francesco Frombo
01	Aprile 2024	Riarrangiamento osservazione Terna	Francesco Chiri	Giuseppe Tortorici	Francesco Frombo
02	Luglio 2024	Piano Tecnico delle Opere	Francesco Chiri	Giuseppe Tortorici	Francesco Frombo
03					
04					
05					

PROFESSIONISTA INCARICATO:
Ing. Francesco Chiri
ORDINE DEGLI INGEGNERI DELLA PROVINCIA DI PALERMO — Ing. Francesco CHIRI n. 5963

COMMITTENTE:
SKI 04 S.r.l.
Via Cernaiosco, 9
20123 Milano
Tel: +39 345 4134404
PEC: ski04@virgilio.it
Statkraft

Studio Tecnico Ing. Francesco Chiri - Via Marco Tullio Cicerone n°23 - 90147 Palermo
Tel: +39 091 6195726 - Fax: +39 091 7481009 - email: info@studiochiri.it - pec: francesco.chiri@postacertificata.org