

REGIONE  
BASILICATA



Provincia MATERA



COMUNE DI ALIANO (MT)



**PROGETTO DEFINITIVO RELATIVO ALLA REALIZZAZIONE DI UN  
IMPIANTO EOLICO COSTITUITO DA 5 AEROGENERATORI E  
DALLE RELATIVE OPERE DI CONNESSIONE ALLA R.T.N.**

ID\_VIP: 8890

*Allegati Grafici allo Studio di Impatto Ambientale*

ELABORATO

**A.17.1.0.b**

**PROPONENTE:**



**SKI 04 s.r.l.**

via Caradosso n.9  
Milano 20123  
P.IVA 11412940964  
CF 11479190966

**CONSULENZA:**

**PROGETTO E SIA:**



**ATECH srl**

Via Caduti di Nassirya, 55  
70124- Bari (BA)  
pec: atechsrl@legalmail.it  
Ing. Alessandro Antezza

**Il DIRETTORE TECNICO**


Ing. Orazio Tricarico



**SOLARITES s.r.l.**

piazza V.Emanuele II n.14  
Ceva (CN) 12073

EM./REV.	DATA	REDATTO	VERIFICATO	APPROVATO	DESCRIZIONE
1	APRILE 2024	B.C.C	A.A. - O.T.	A.A. - O.T.	Riscontro nota MIC_SABAP-BAS 08/03/2024 0003002-P
0	GIUGNO 2022	B.C.C	A.A. - O.T.	A.A. - O.T.	Progetto Definitivo

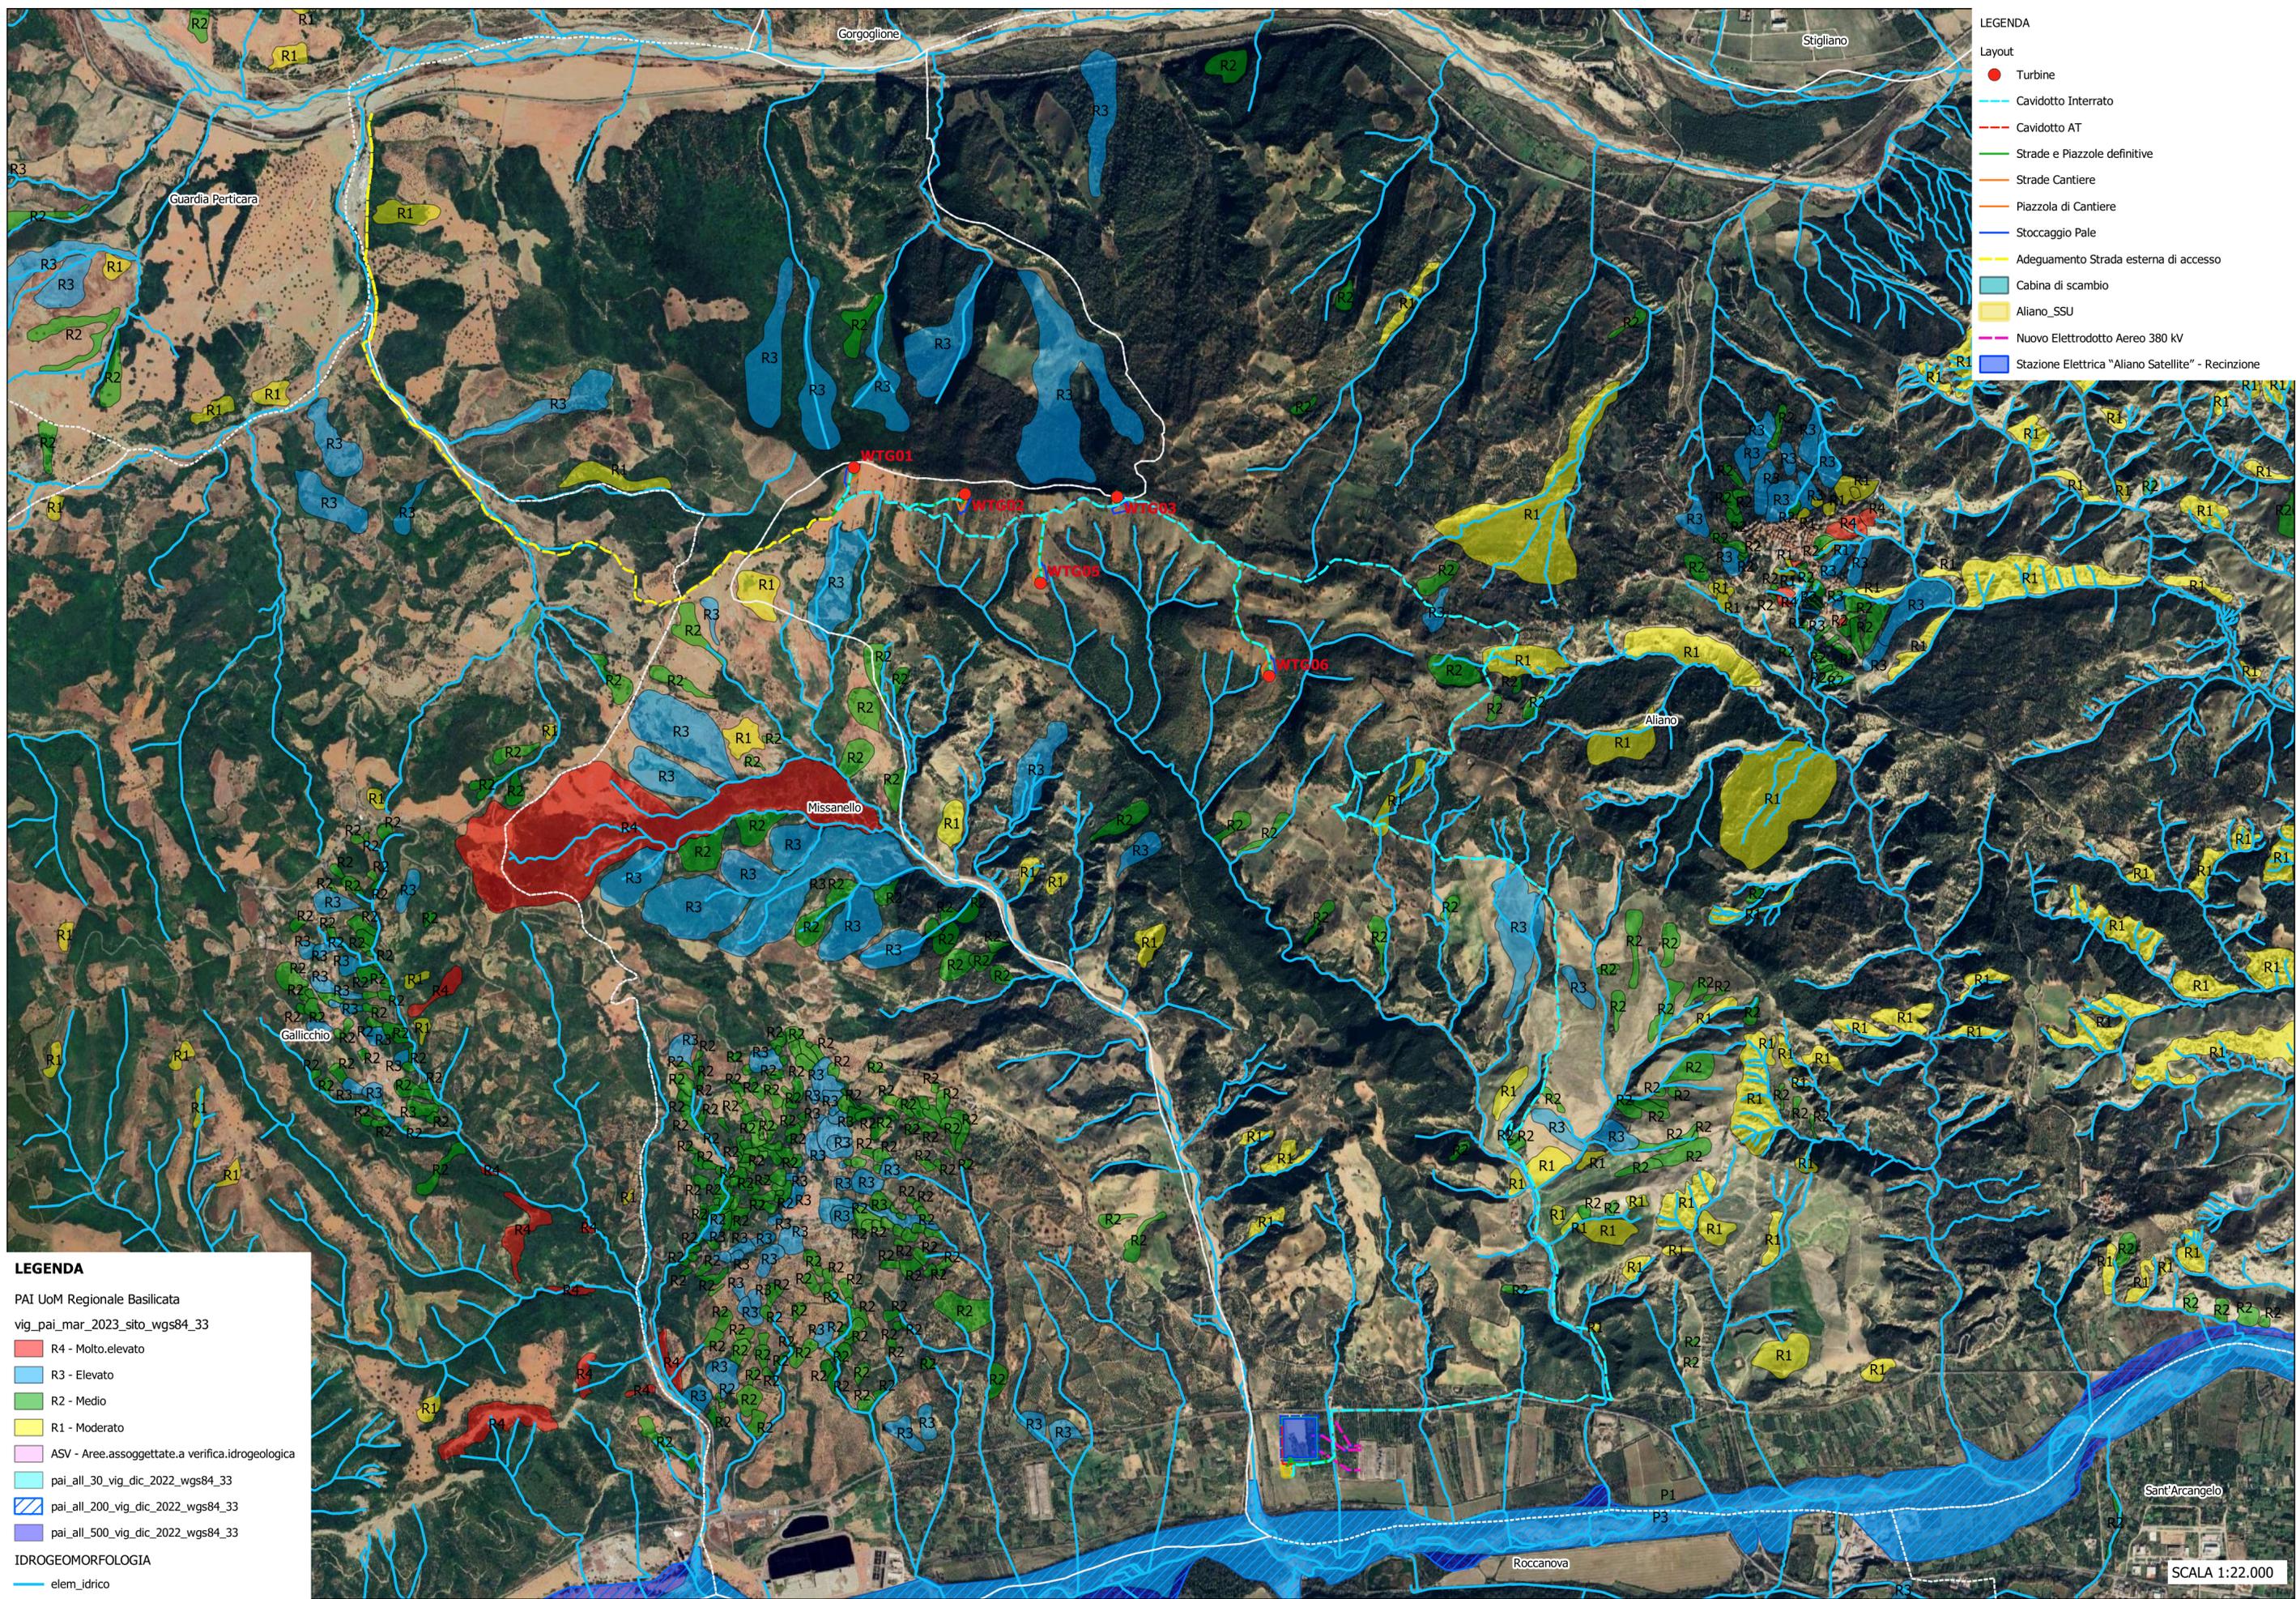

- LEGENDA**
- Layout
  - Turbine
  - Cavidotto Interrato
  - Cavidotto AT
  - Strade e Piazzole definitive
  - Strade Cantiere
  - Piazzola di Cantiere
  - Stoccaggio Pale
  - Adeguamento Strada esterna di accesso
  - Cabina di scambio
  - Aliano\_SSU
  - Nuovo Elettrodotto Aereo 380 kV
  - Stazione Elettrica "Aliano Satellite" - Recinzione


- LEGENDA**
- PAI UoM Regionale Basilicata  
vig\_pai\_mar\_2023\_sito\_wgs84\_33
- R4 - Molto.elevato
  - R3 - Elevato
  - R2 - Medio
  - R1 - Moderato
  - ASV - Aree.assoggettate.a.verifica.idrogeologica
  - pai\_all\_30\_vig\_dic\_2022\_wgs84\_33
  - pai\_all\_200\_vig\_dic\_2022\_wgs84\_33
  - pai\_all\_500\_vig\_dic\_2022\_wgs84\_33
- IDROGEOMORFOLOGIA**
- elem\_idrico


PROGETTO DEFINITIVO RELATIVO ALLA REALIZZAZIONE DI UN IMPIANTO EOLICO COSTITUITO DA 5 AEROGENERATORI E DALLE RELATIVE OPERE DI CONNESSIONE ALLA R.T.N. DA REALIZZARSI NEL COMUNE DI ALIANO (MT)

STUDIO DI IMPATTO AMBIENTALE - Allegati Grafici  
P.A.I. Basilicata

TAV 05

SCALA 1:22.000

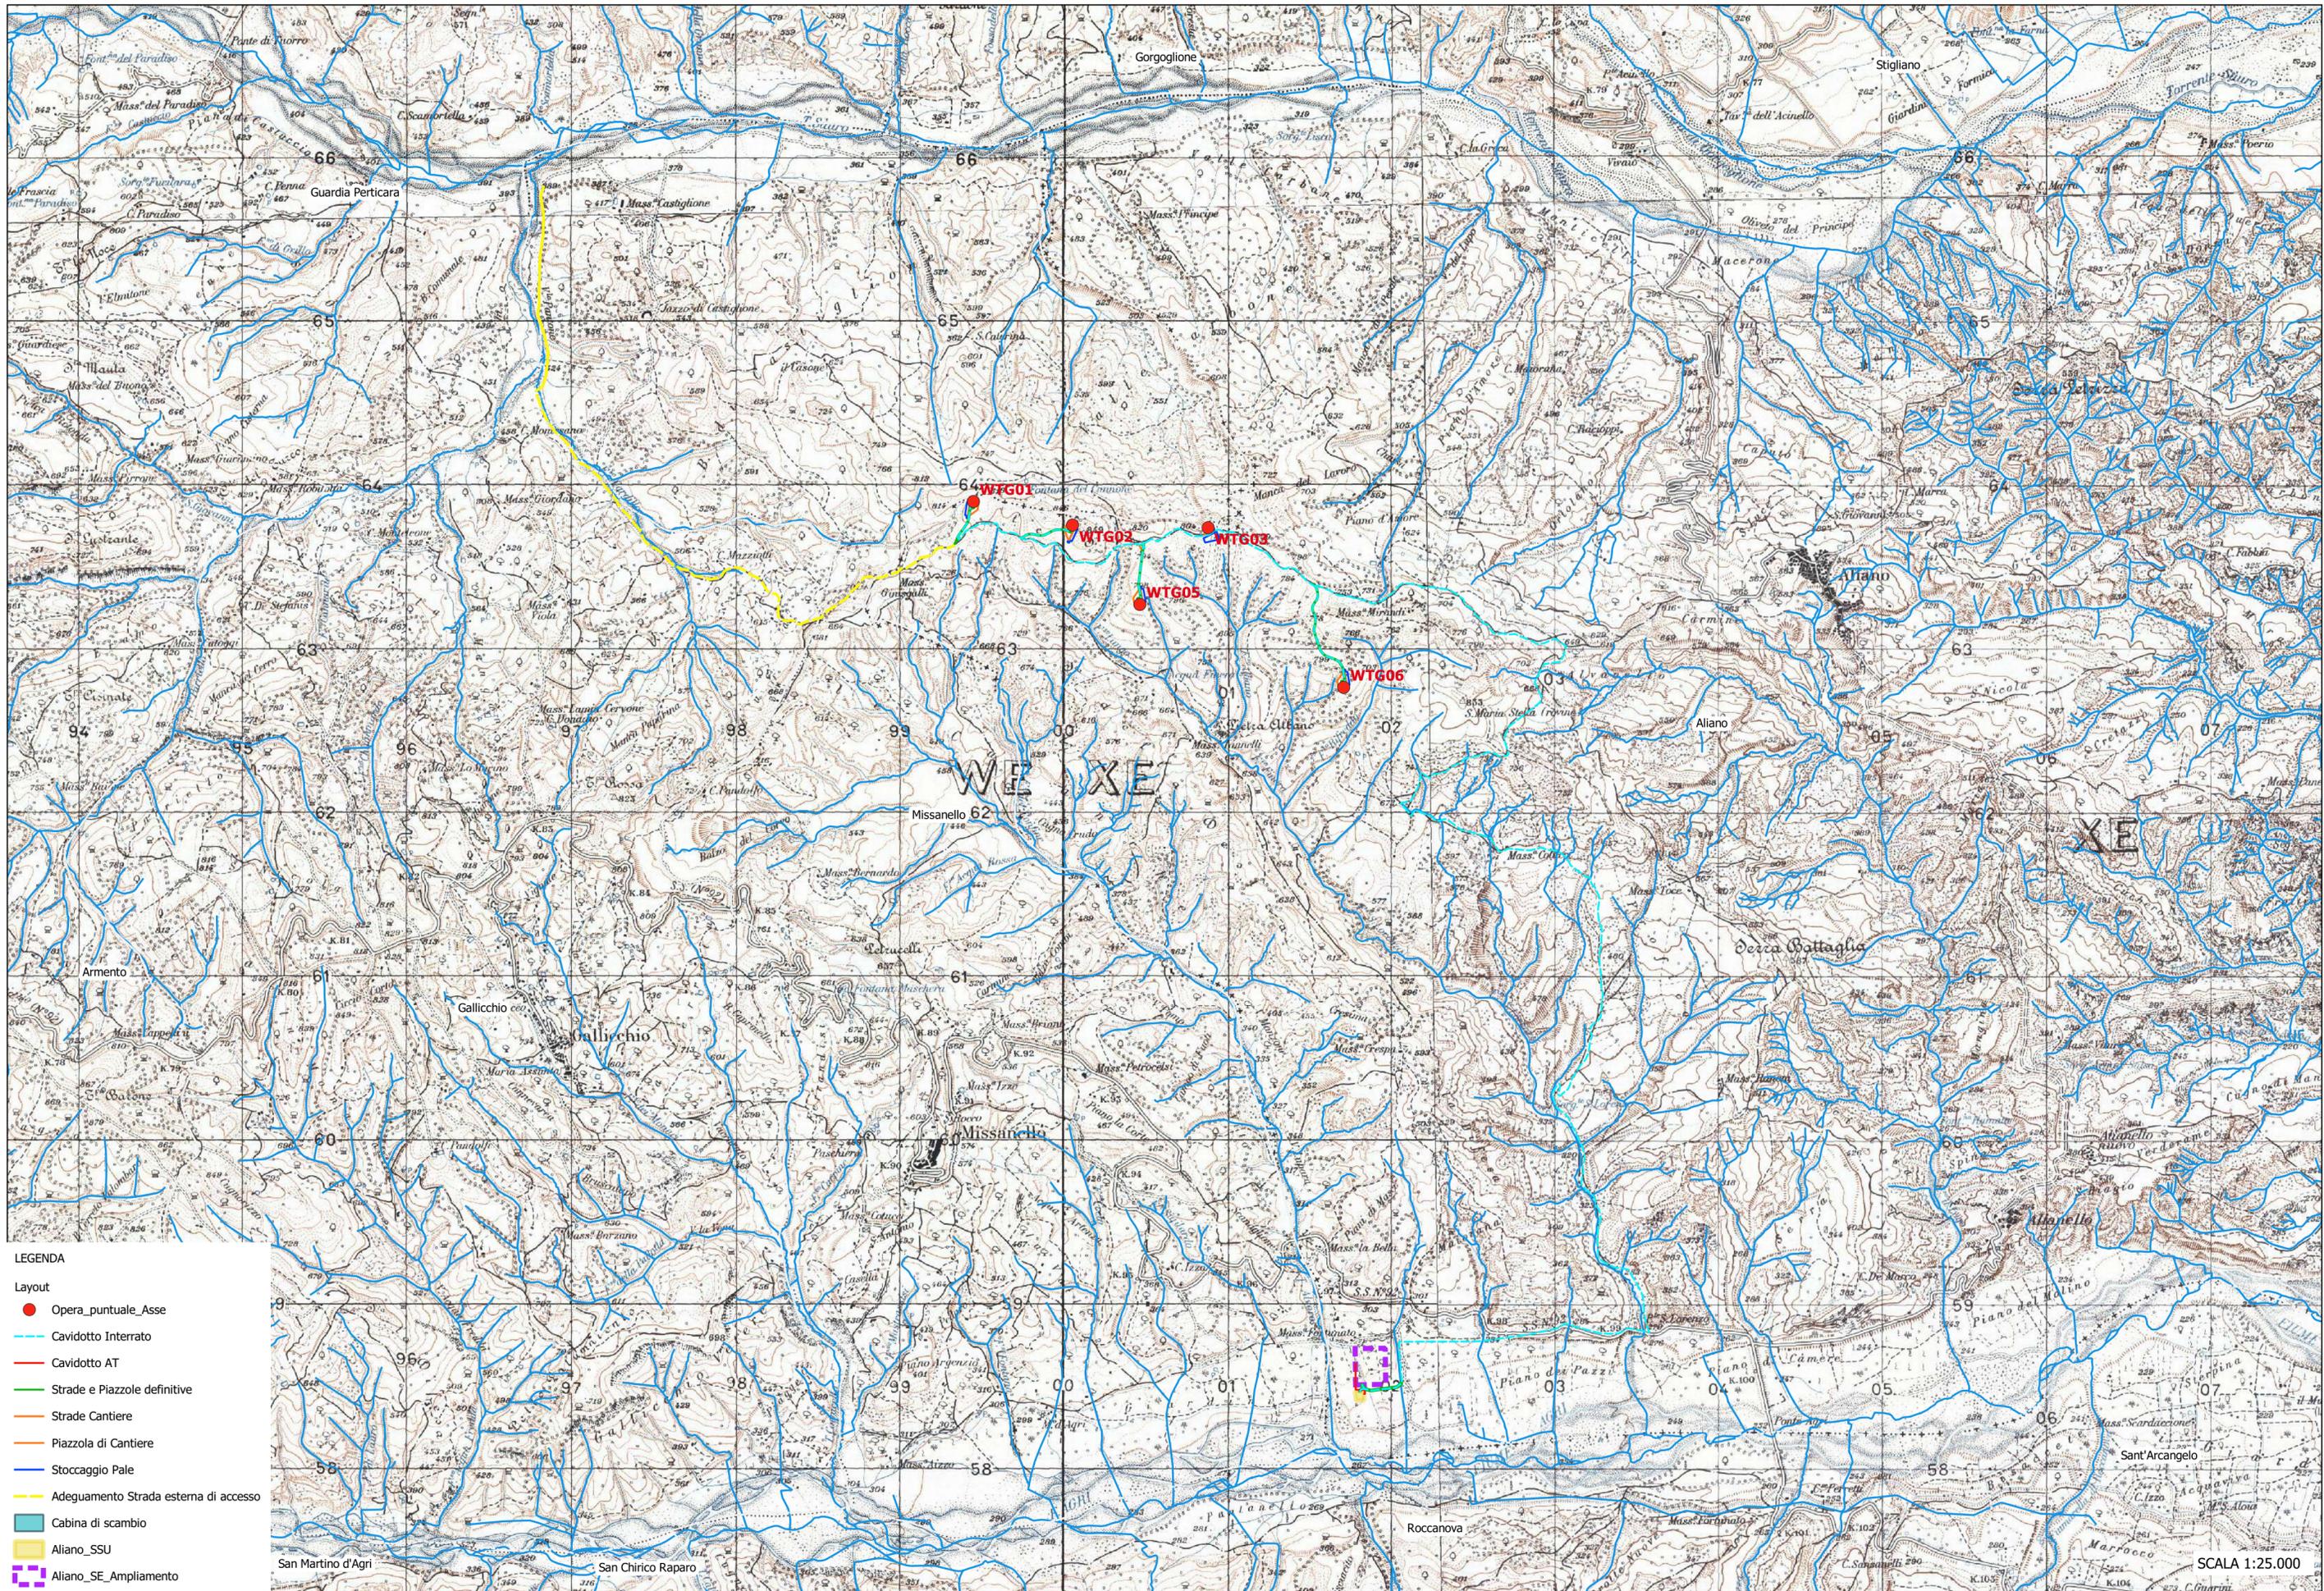


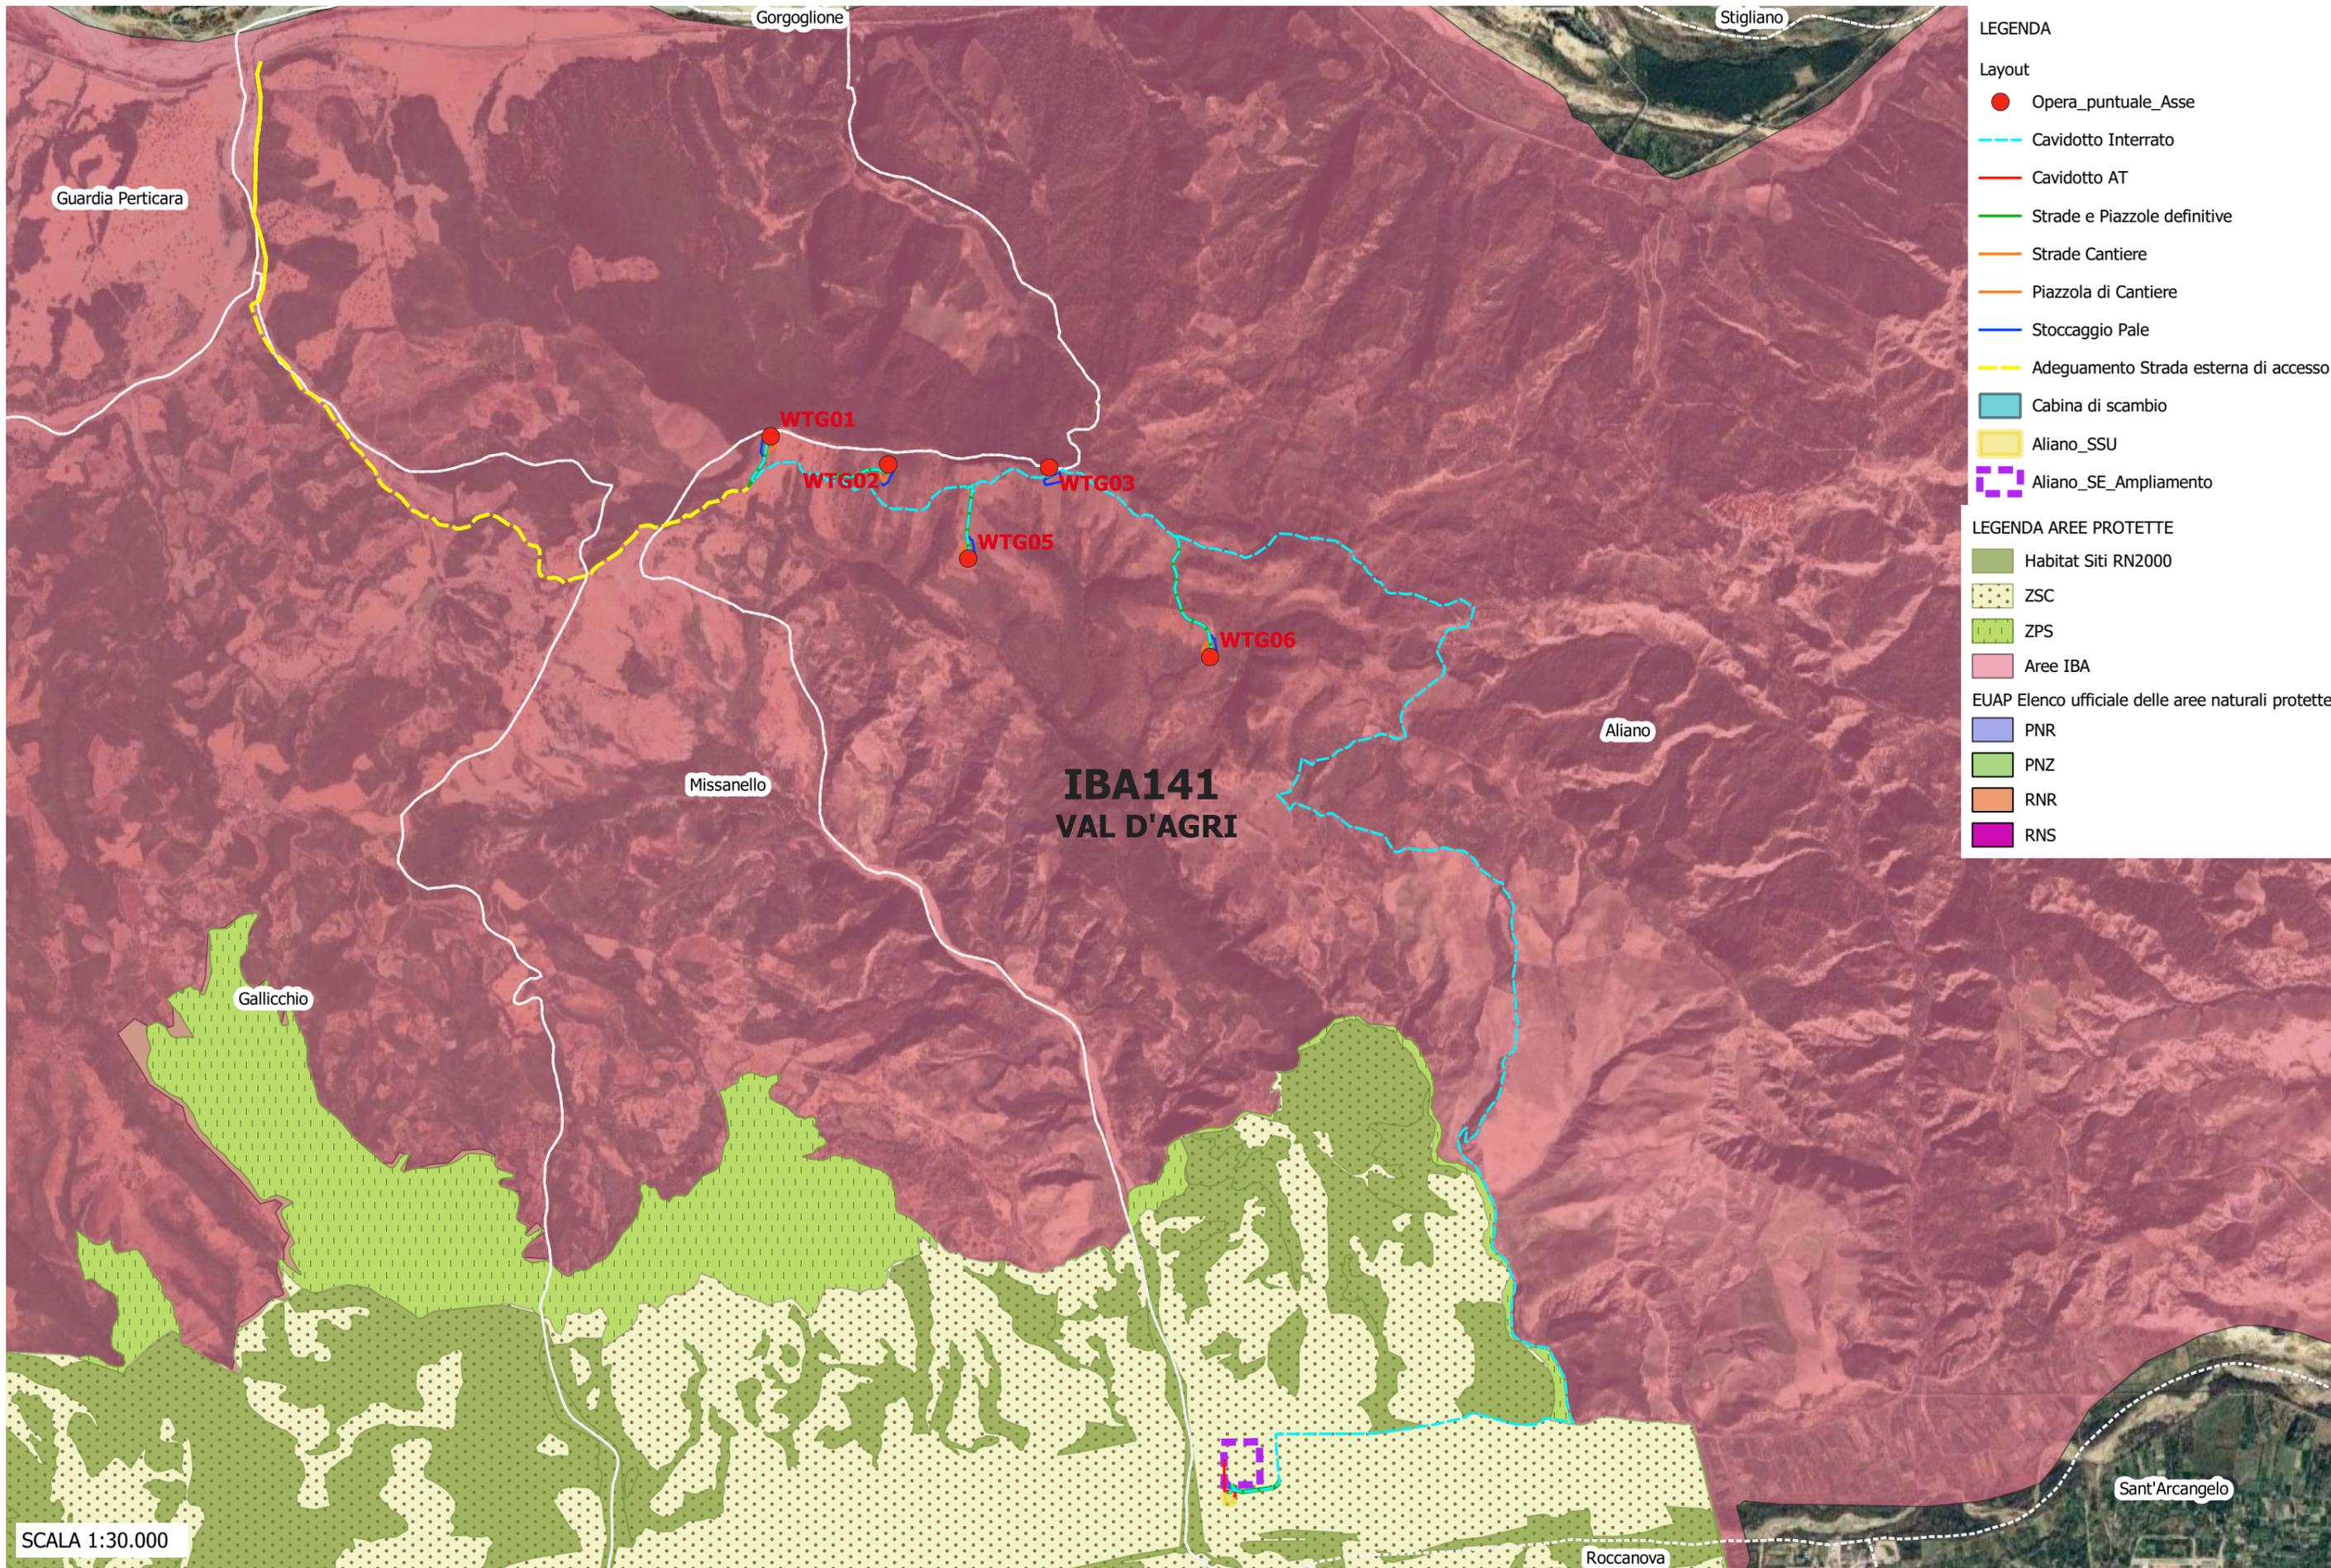

PROGETTO DEFINITIVO RELATIVO ALLA REALIZZAZIONE DI UN IMPIANTO EOLICO COSTITUITO DA 5 AEROGENERATORI E DALLE RELATIVE OPERE DI CONNESSIONE ALLA R.T.N. DA REALIZZARSI NEL COMUNE DI ALIANO (PZ)

**STUDIO DI IMPATTO AMBIENTALE**  
**Quadro di Riferimento Programmatico - Allegati Grafici**  
**ZSC-ZPS-IBA-EUAP**

**TAV 07**

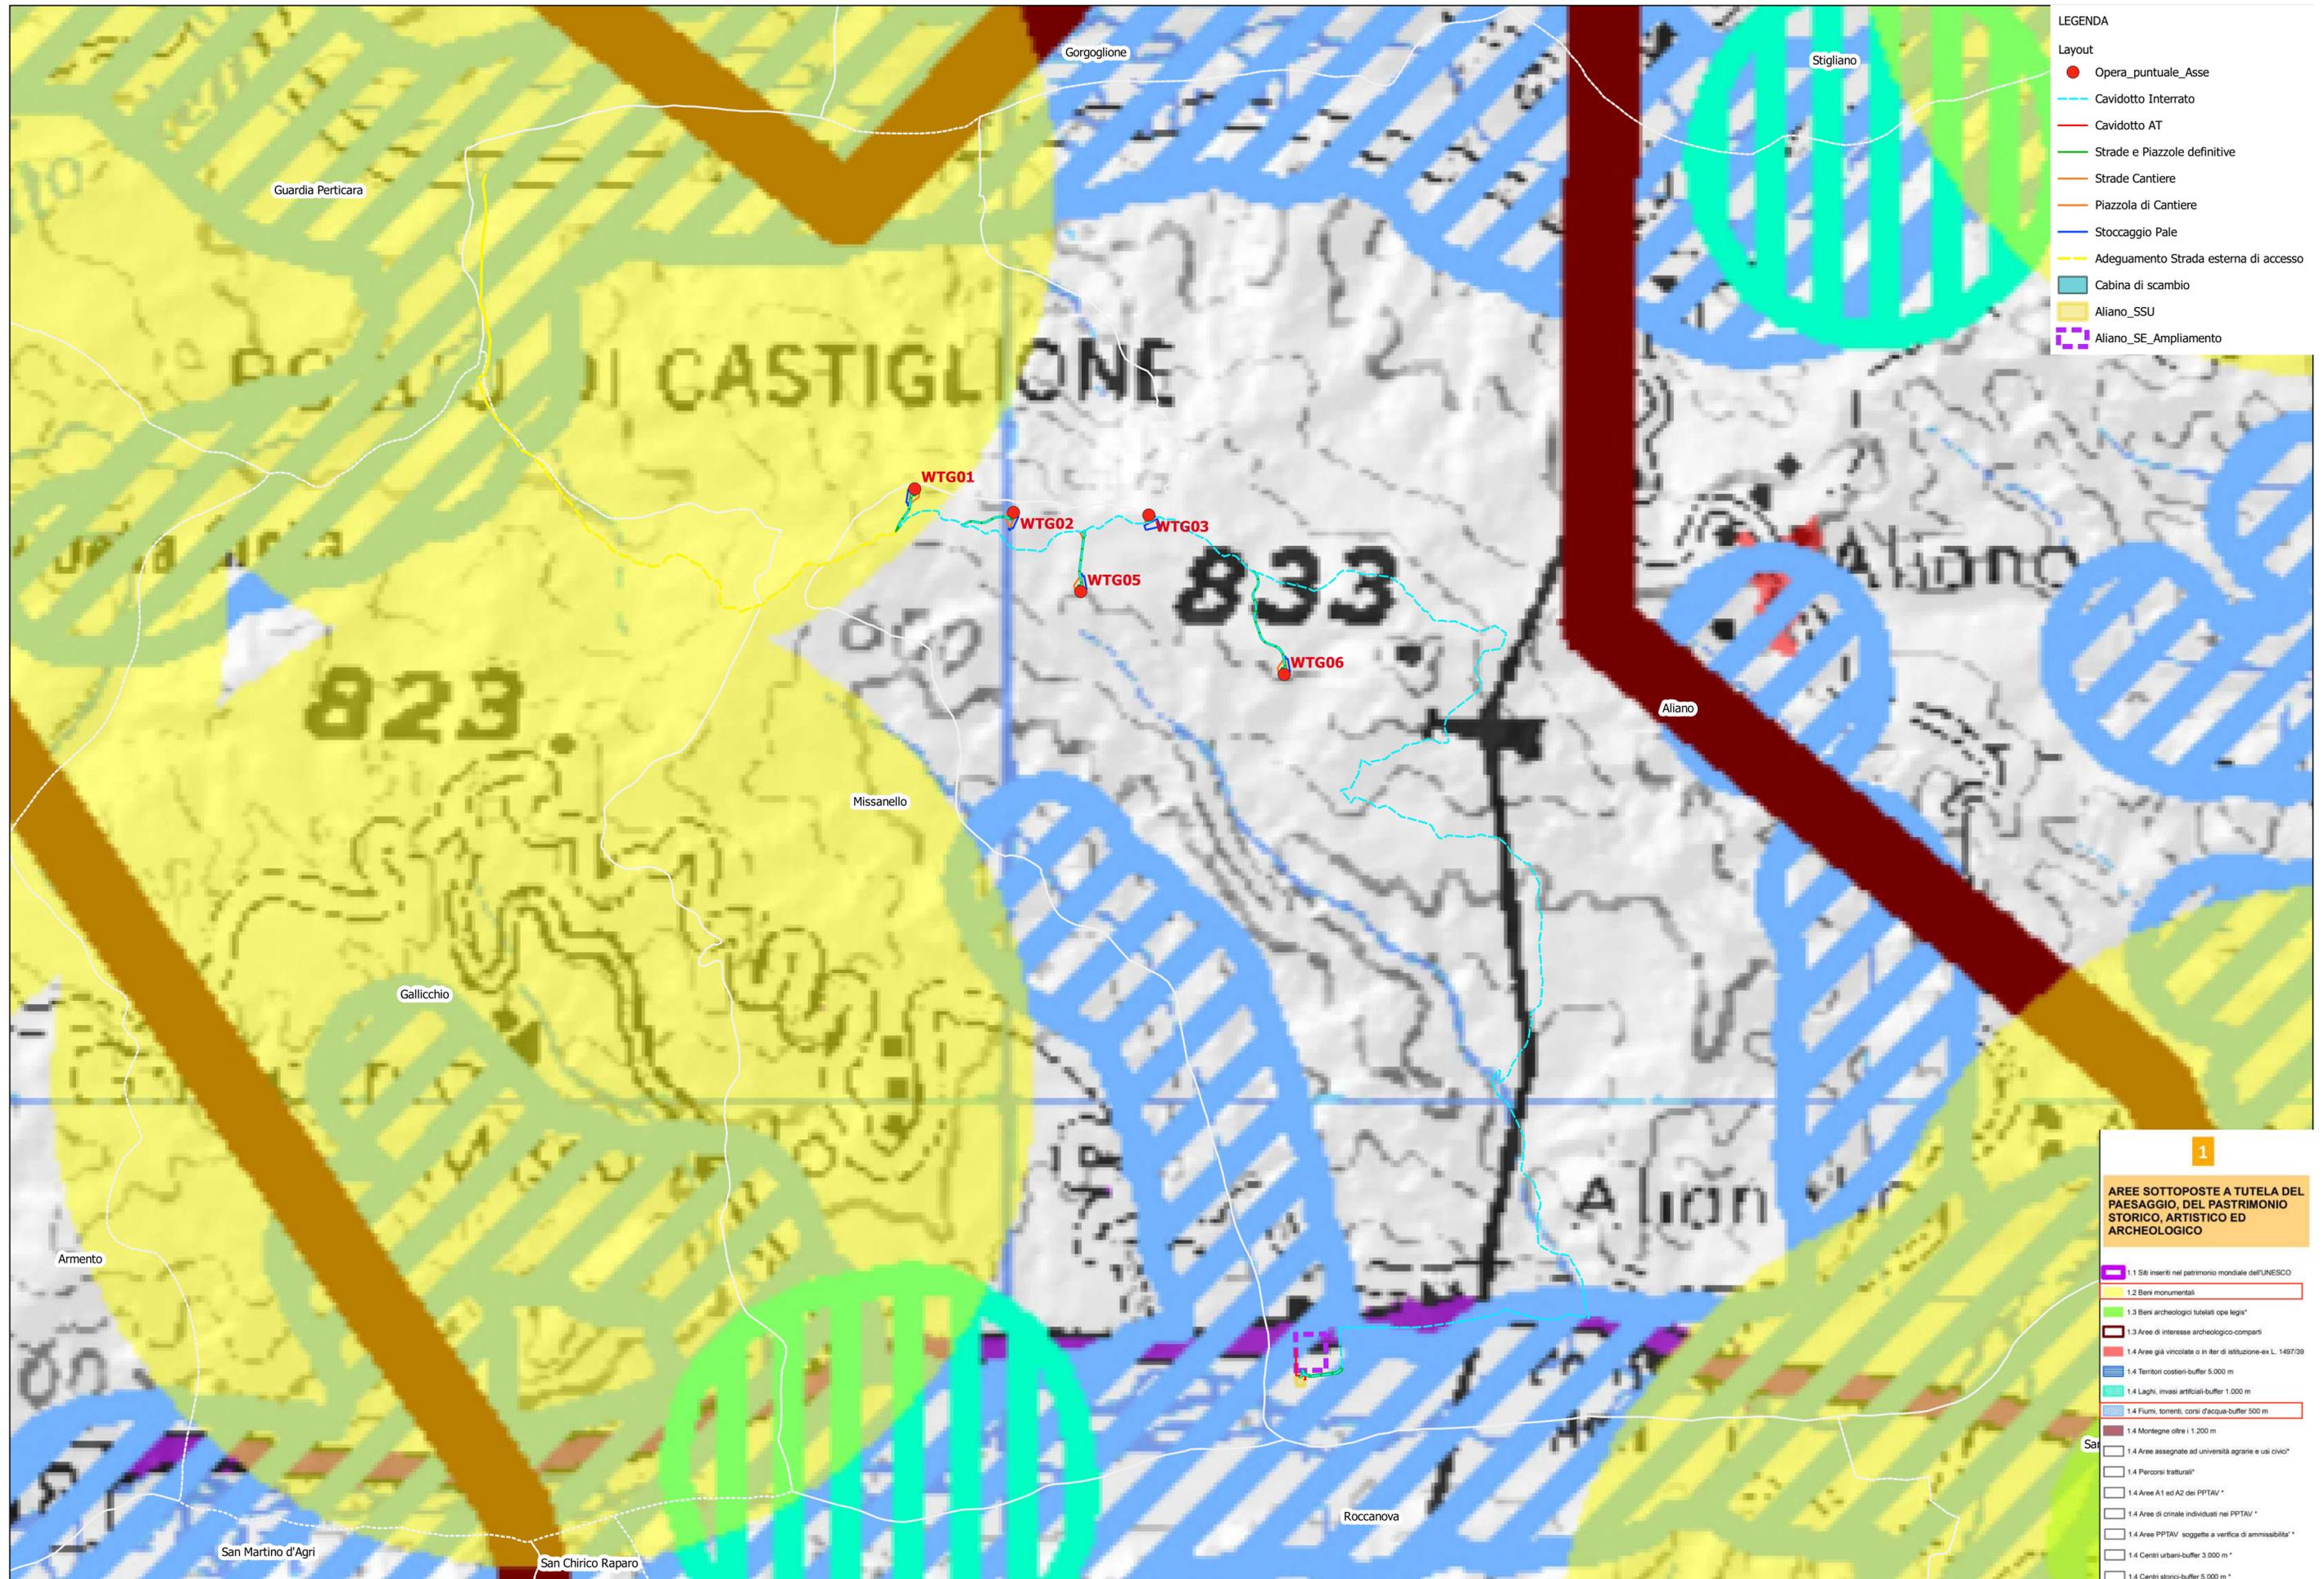


- LEGENDA**
- Layout
- Opera\_puntuale\_Asse
  - Cavidotto Interrato
  - Cavidotto AT
  - Strade e Piazzole definitive
  - Strade Cantiere
  - Piazzola di Cantiere
  - Stoccaggio Pale
  - Adeguamento Strada esterna di accesso
  - Cabina di scambio
  - Aliano\_SSU
  - Aliano\_SE\_Ampliamento

- 1**
- AREE SOTTOPOSTE A TUTELA DEL PAESAGGIO, DEL PASTRIMONIO STORICO, ARTISTICO ED ARCHEOLOGICO**
- 1.1 Siti inseriti nel patrimonio mondiale dell'UNESCO
  - 1.2 Beni monumentali
  - 1.3 Beni archeologici tutelati ope legis\*
  - 1.3 Aree di interesse archeologico-compari
  - 1.4 Aree già vincolate o in iter di istituzione-ex L. 1497/39
  - 1.4 Territori costieri-buffer 5.000 m
  - 1.4 Laghi, invasi artificiali-buffer 1.000 m
  - 1.4 Fiumi, torrenti, corsi d'acqua-buffer 500 m
  - 1.4 Montagne oltre i 1.200 m
  - 1.4 Aree assegnate ad università agrarie e usi civici\*
  - 1.4 Percorsi tratturali\*\*
  - 1.4 Aree A1 ed A2 del PPTAV \*
  - 1.4 Aree di crinale individuati nel PPTAV \*
  - 1.4 Aree PPTAV\* soggette a verifica di ammissibilità\*
  - 1.4 Centri urbani-buffer 3.000 m \*
  - 1.4 Centri storici-buffer 5.000 m \*

PROGETTO DEFINITIVO RELATIVO ALLA REALIZZAZIONE DI UN IMPIANTO EOLICO COSTITUITO DA 5 AEROGENERATORI E DALLE RELATIVE OPERE DI CONNESSIONE ALLA R.T.N. DA REALIZZARSI NEL COMUNE DI ALIANO (MT)

**STUDIO DI IMPATTO AMBIENTALE - Allegati Grafici**  
**AREE NON IDONEE ex L.R. 54/2015: Aree sottoposte a tutela del paesaggio, del patrimonio storico, artistico e archeologico**

**TAV 08**

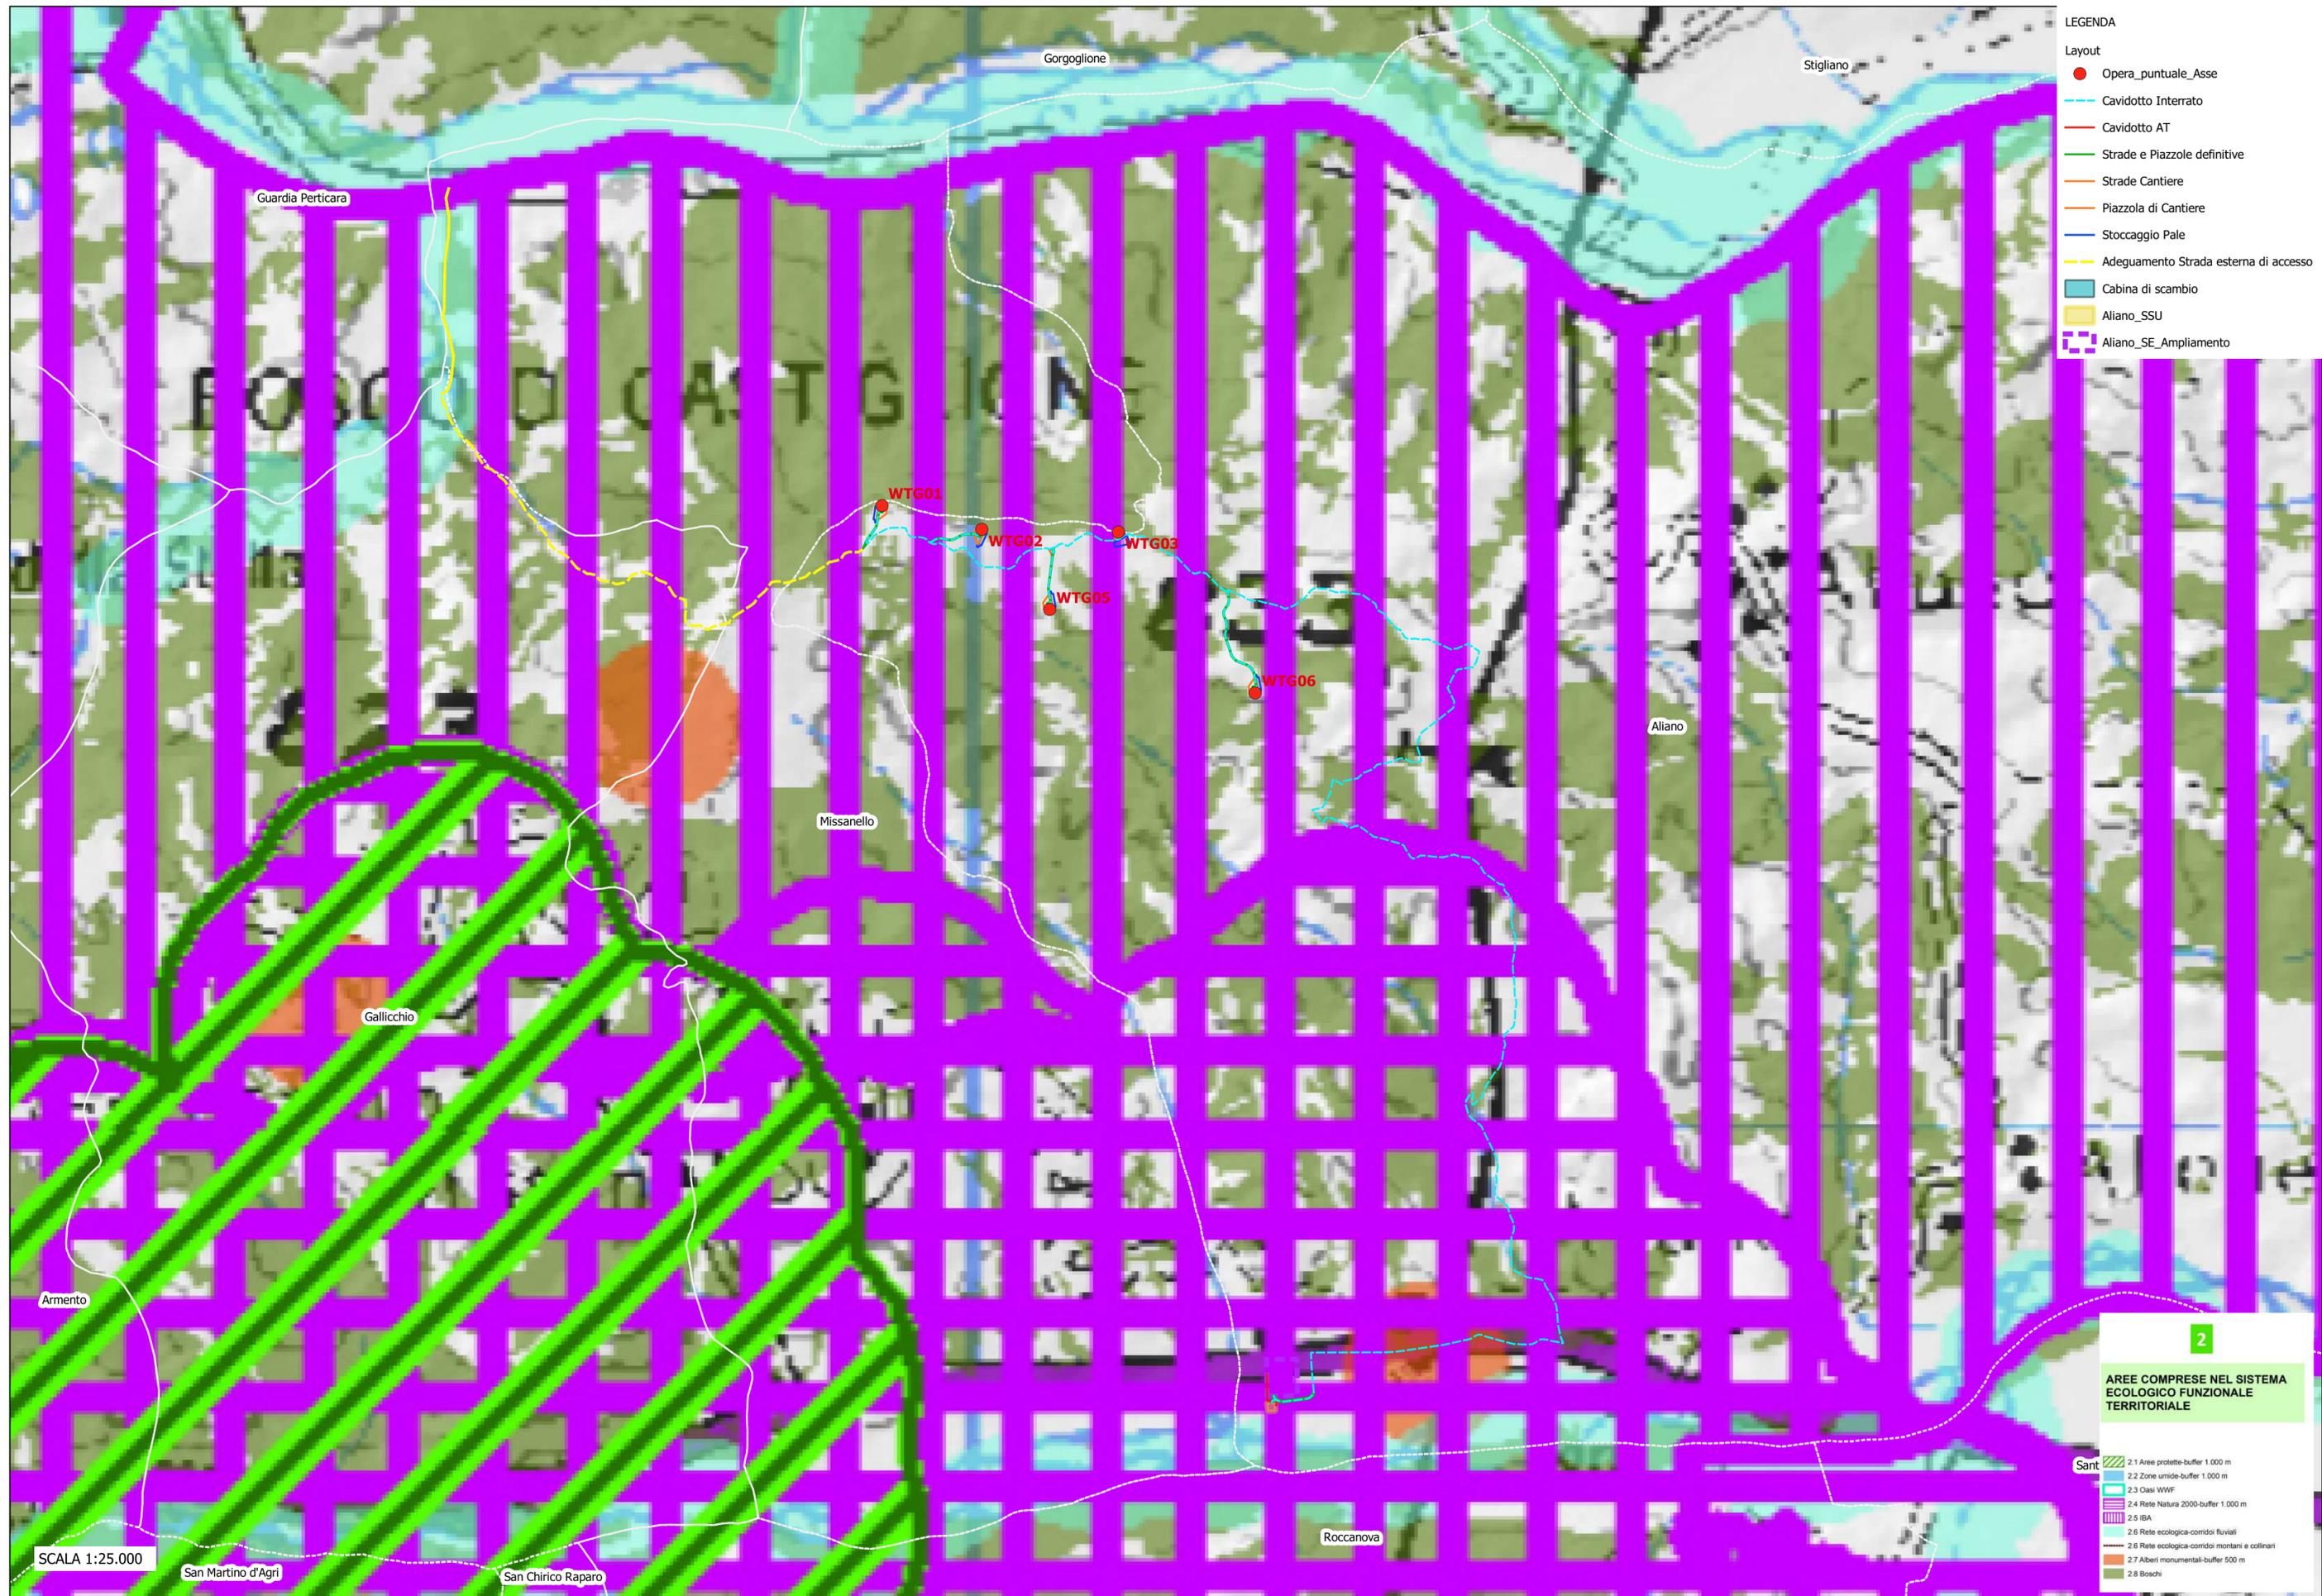

- LEGENDA**
- Layout
- Opera\_puntuale\_Asse
  - Cavidotto Interrato
  - Cavidotto AT
  - Strade e Piazzole definitive
  - Strade Cantiere
  - Piazzola di Cantiere
  - Stoccaggio Pale
  - Adeguamento Strada esterna di accesso
  - Cabina di scambio
  - Aliano\_SSU
  - Aliano\_SE\_Ampliamento

- 2**
- AREE COMPRESSE NEL SISTEMA ECOLOGICO FUNZIONALE TERRITORIALE**
- Sant
- 2.1 Aree protette-buffer 1.000 m
  - 2.2 Zone umide-buffer 1.000 m
  - 2.3 Oasi WWF
  - 2.4 Rete Natura 2000-buffer 1.000 m
  - 2.5 IBA
  - 2.6 Rete ecologica-corridoi fluviali
  - 2.6 Rete ecologica-corridoi montani e collinari
  - 2.7 Alberi monumentali-buffer 500 m
  - 2.8 Boschi

SCALA 1:25.000

