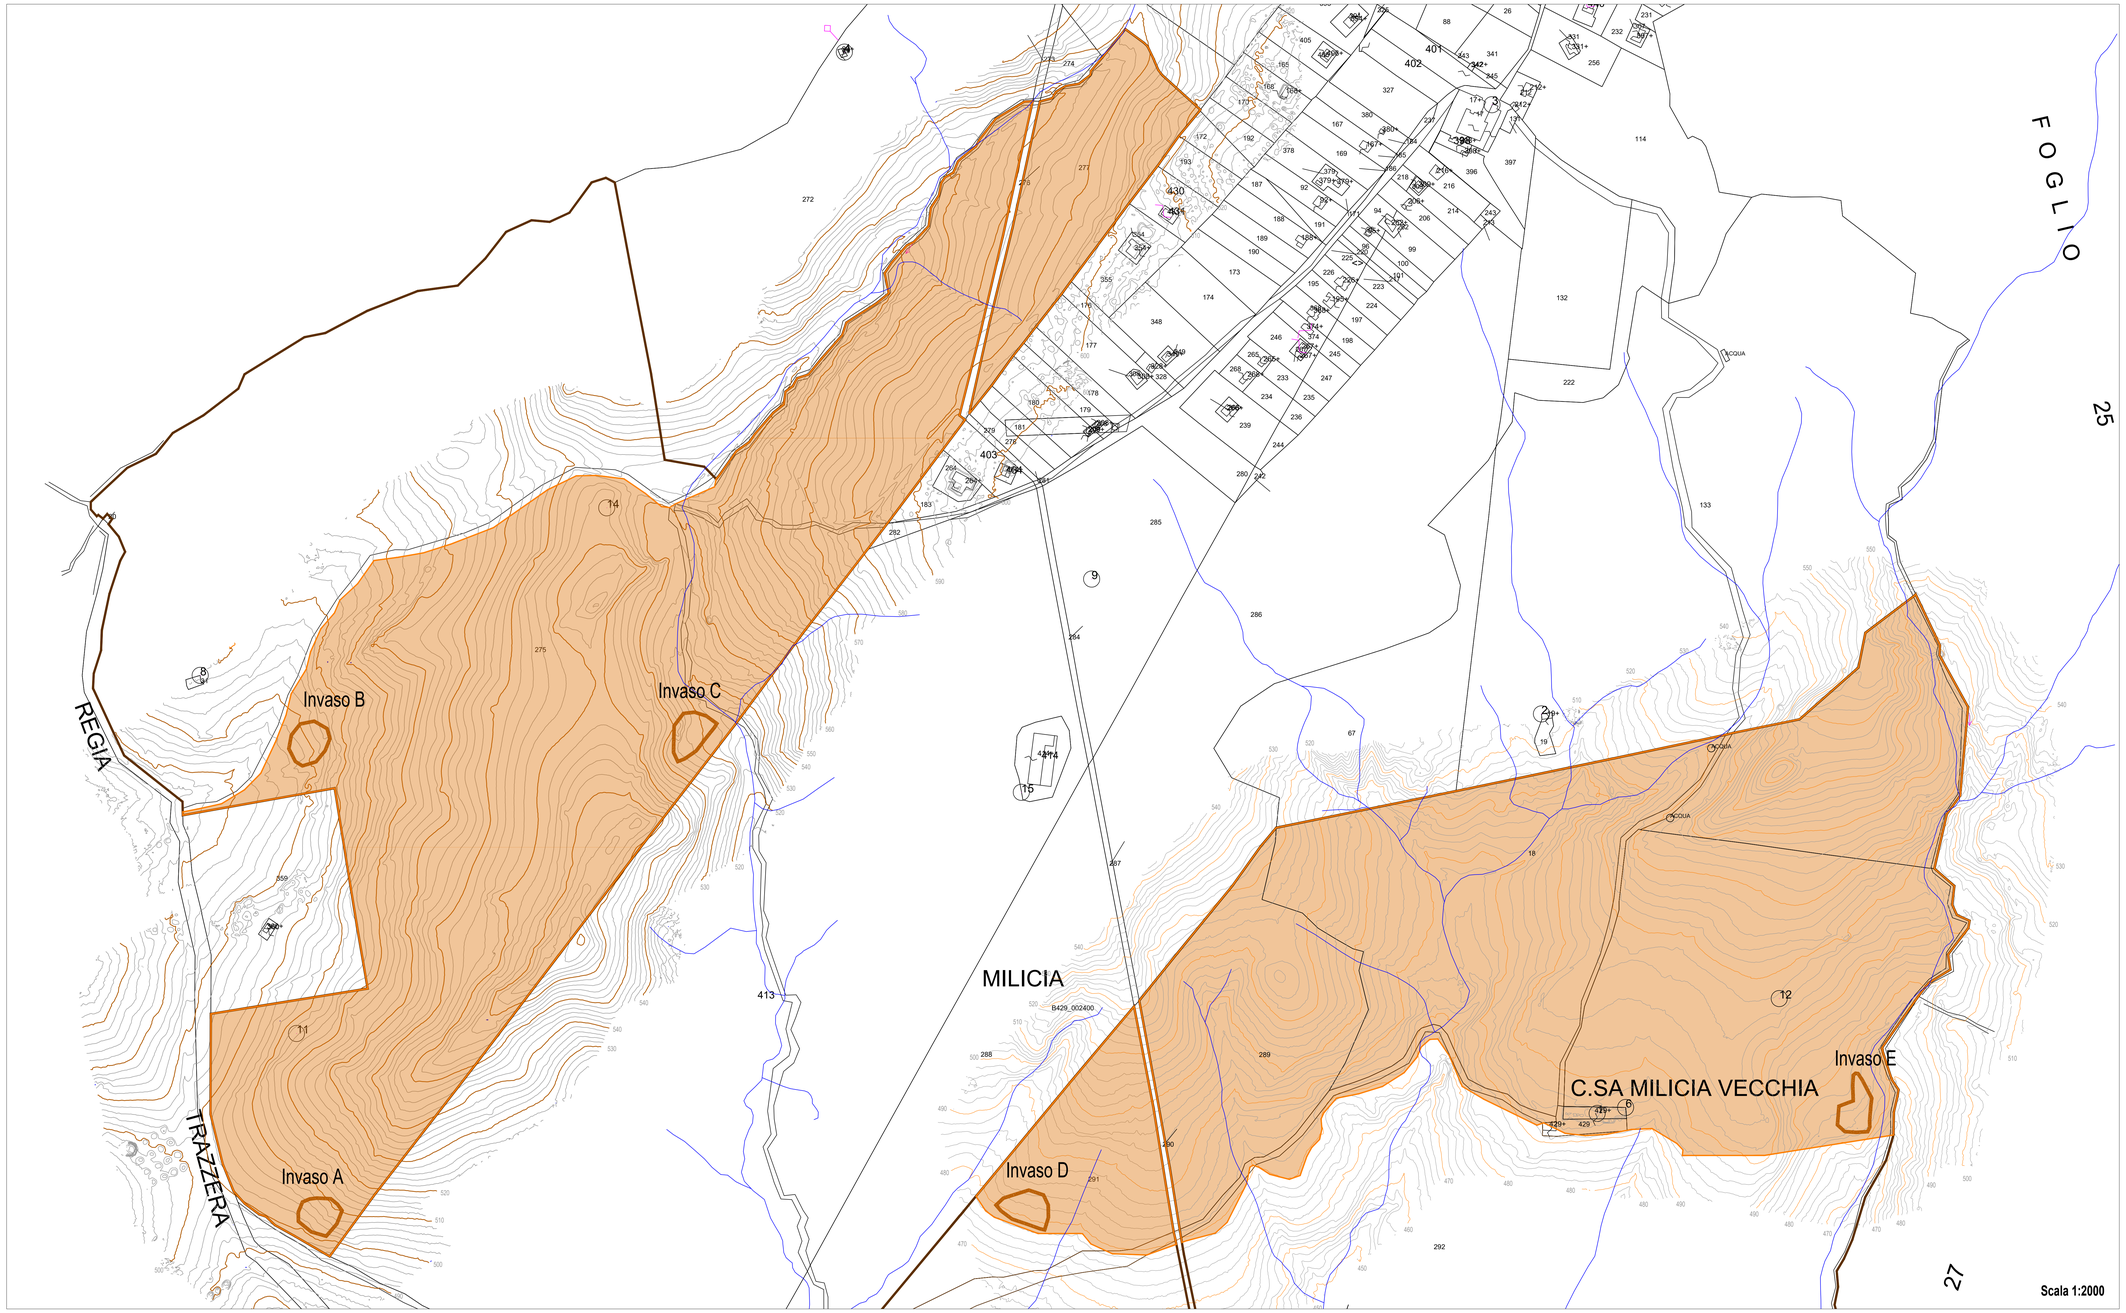

LEGENDA

- Confini proprietà
- Impluvi esistenti
- Invasi artificiali

Invaso A

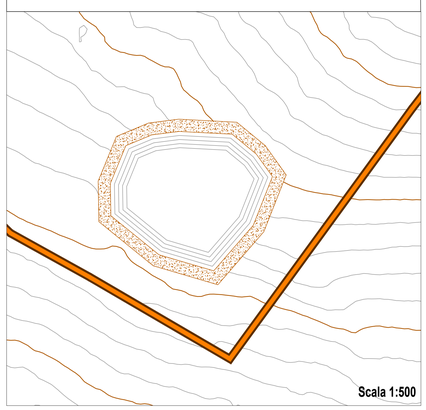

Invaso B

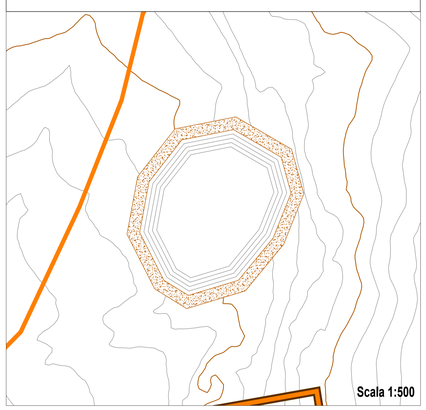

Invaso C

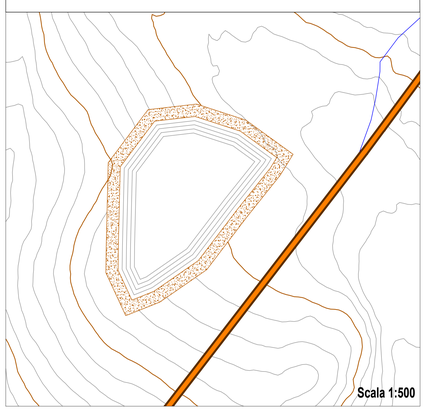

Invaso D

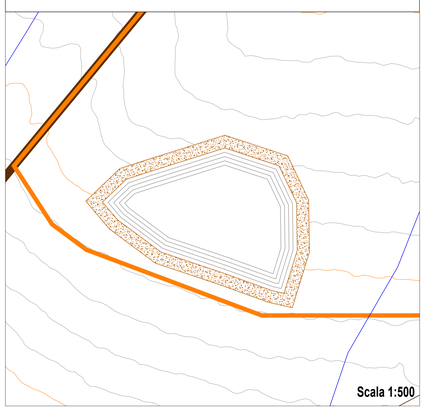

Invaso E

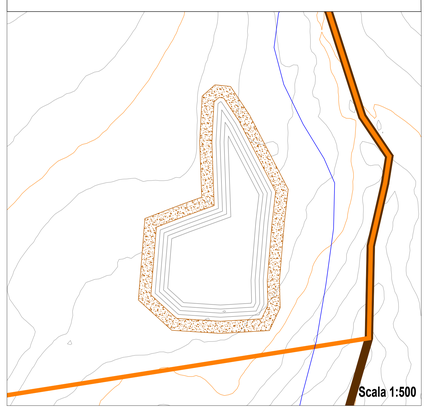

ALTA CAPITAL15

Alta Capital 15 S.r.l.
Corso Galileo Ferraris, 22
10121 Torino (TO)
P.Iva 12662180012
PEC altacapital15.pec@maildoc.it

Progettista

ID&A Industrial Designers & Architects
Industrial Designers and Architects S.r.l.
via Cadore, 45
20038 Seregno (MB)
p.iva 07242770969
SPEGNALE MICHELE 09.06.2024 13:00:37 GMT+00:00
ORDINE DEGLI INGEGNERI DELLA PROVINCIA DI CALTANISSETTA
Ing. SPEGNALE MICHELE
N. 1

Progetto per la realizzazione di un impianto agrivoltaico integrato ecocompatibile "Barriera Noce" da 50 MWp, a Caltanissetta 93100 (CL).

Elaborati di Progetto

Planimetria con individuazione degli invasi di laminazione

Revisione n.	data	aggiornamenti
1		
2		
3		

Elenco Elab.

RS 06 EPD 0305 A 0

nome file

Generazione Complessivamente agrivoltaico Noce - opere necessarie/rete Spec - cl\Caltanissetta Noce\progettazione\rs 06 epd_a1.dwg

	data	nome	firma
redatto	15.04.2023	Giambrone	
verificato	16.04.2023	Falzone	
approvato	17.04.2023	Speciale	

DATA 17.04.2023 | scala: Varie