

LEGENDA

- Particella esclusa dall'area di progetto
- Confini catastali
- Recinzione
- Linea aerea AT esistente
- Viabilità Perimetrale
- Moduli Tracker - ha 41,828
- Fascia di mitigazione perimetrale coltivata ad olivi
- Fascia alberata di schermo alla zona di tutela 3 - Cipresso
- Invasi di laminazione
- Area Buffer 50 metri attorno agli edifici rurali
- Edifici rurali oggetto di recupero edilizio
- Coni visivi

genzia entrate


Dirazione Provinciale di Caltanissetta
Ufficio Provinciale - Territorio
Servizi Catastali

Data: 06/08/2024
Ora: 09:57:08
Numero Pratica: T62759
Pag: 1 - Fine

**ACCERTAMENTO DELLA PROPRIETA' IMMOBILIARE URBANA
ELENCO DEI SUBALTERNI ASSEGNATI**

| Comune | Sezione | Foglio | Particella | Tipo mappale | del: |
|---------------|---------|--------|------------|--------------|------------|
| CALTANISSETTA | | 24 | 429 | 37942 | 18/04/2014 |

| Sub | LIBICAZIONE via/piazza | n.civ. | Piani | Scala | Int | DESCRIZIONE |
|-----|--------------------------|--------|-------|-------|-----|---|
| 1 | CONTRADA MILICIA VECCHIA | SNC | T | | | BENE COMUNE NON CENSIBILE (CORTE COMUNE AI SUBB. 2-3-4-5) |
| 2 | CONTRADA MILICIA VECCHIA | SNC | T | | | UNITA' COLLABENTI |
| 3 | CONTRADA MILICIA VECCHIA | SNC | T | | | DEPOSITO AGRICOLO |
| 4 | CONTRADA MILICIA VECCHIA | SNC | T | | | UNITA' COLLABENTI |
| 5 | CONTRADA MILICIA VECCHIA | SNC | T | | | DEPOSITO AGRICOLO |

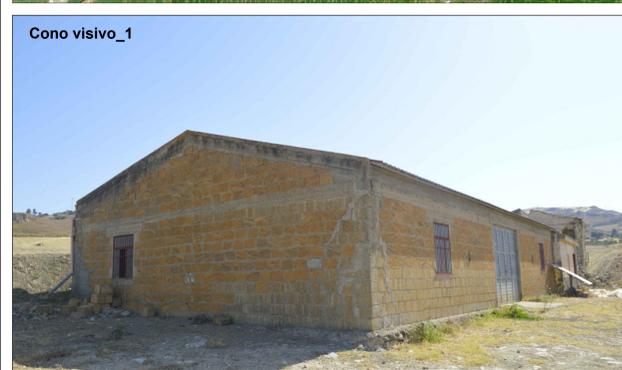

Data: 06/08/2024 - n. T62759 - Rilasciato: Telematico

ELABORAZIONE PLANIMETRICA

Completato da:
Graziiano Tullana
Incaricato alla scala:
Geometri
Prov. Palermo N. 04439

Agenzia delle Entrate
CATASTO FABBRICATI
Ufficio Provinciale di
Caltanissetta

Comune di Caltanissetta
Sezione: 24
Foglio: 24
Particella: 429

Protocollo n. CU004603 del 24/03/2014
Tipo Mappale n. 37942
del 18/04/2014

Dimostrazione grafica dei subalterni

Scala 1 : 500

Piano terra

nome file
documentazione fotografica manufatti rurali.dwg

| data | nome | firma |
|------------|----------|-------|
| 06.08.2024 | Catini | |
| 08.08.2024 | Fabrone | |
| 08.08.2024 | Speciale | |

Ultimo planimetria in atti
Data: 06/08/2024 - n. T62759 - Rilasciato: Telematico
Formato scheda: 1 - Formato di acquisizione: A5(10x20) - Formato stampa richiedo: A4(210x297) - Formato di scala non utilizzabile

ALTA CAPITAL15

Alta Capital 15 S.r.l.
Galleria San Federico, 16
10121 Torino (TO)
P.Iva 12662180012
PEC altacapital15.pec@maildoc.it

Progettista

ID&A
Industrial Designers & Architects S.r.l.
via Cadore, 45
20038 Seregno (MB)
p.Iva 07242770969
PEC ideaplan@pec.it mail info@ideaplan.biz

Progetto per la realizzazione dell'impianto agrivoltaico integrato ecocompatibile "Barriera Noce" da 50 MWp a Caltanissetta 93100 (CL).

Studio di Impatto Ambientale

- Documentazione fotografica dei manufatti ediliz rurali, recupero edilizio e rifunzionalizzazione.
- Area buffer di 50 metri attorno ai manufatti ediliz rurali.

| Revisone | n. | data | aggiornamenti |
|----------|----|------|---------------|
| 1 | | | |
| 2 | | | |
| 3 | | | |

Elenco Elab.

RS 06 SIA

0500 I1

DATA 08.08.2024 Scala: varie